


temporanea

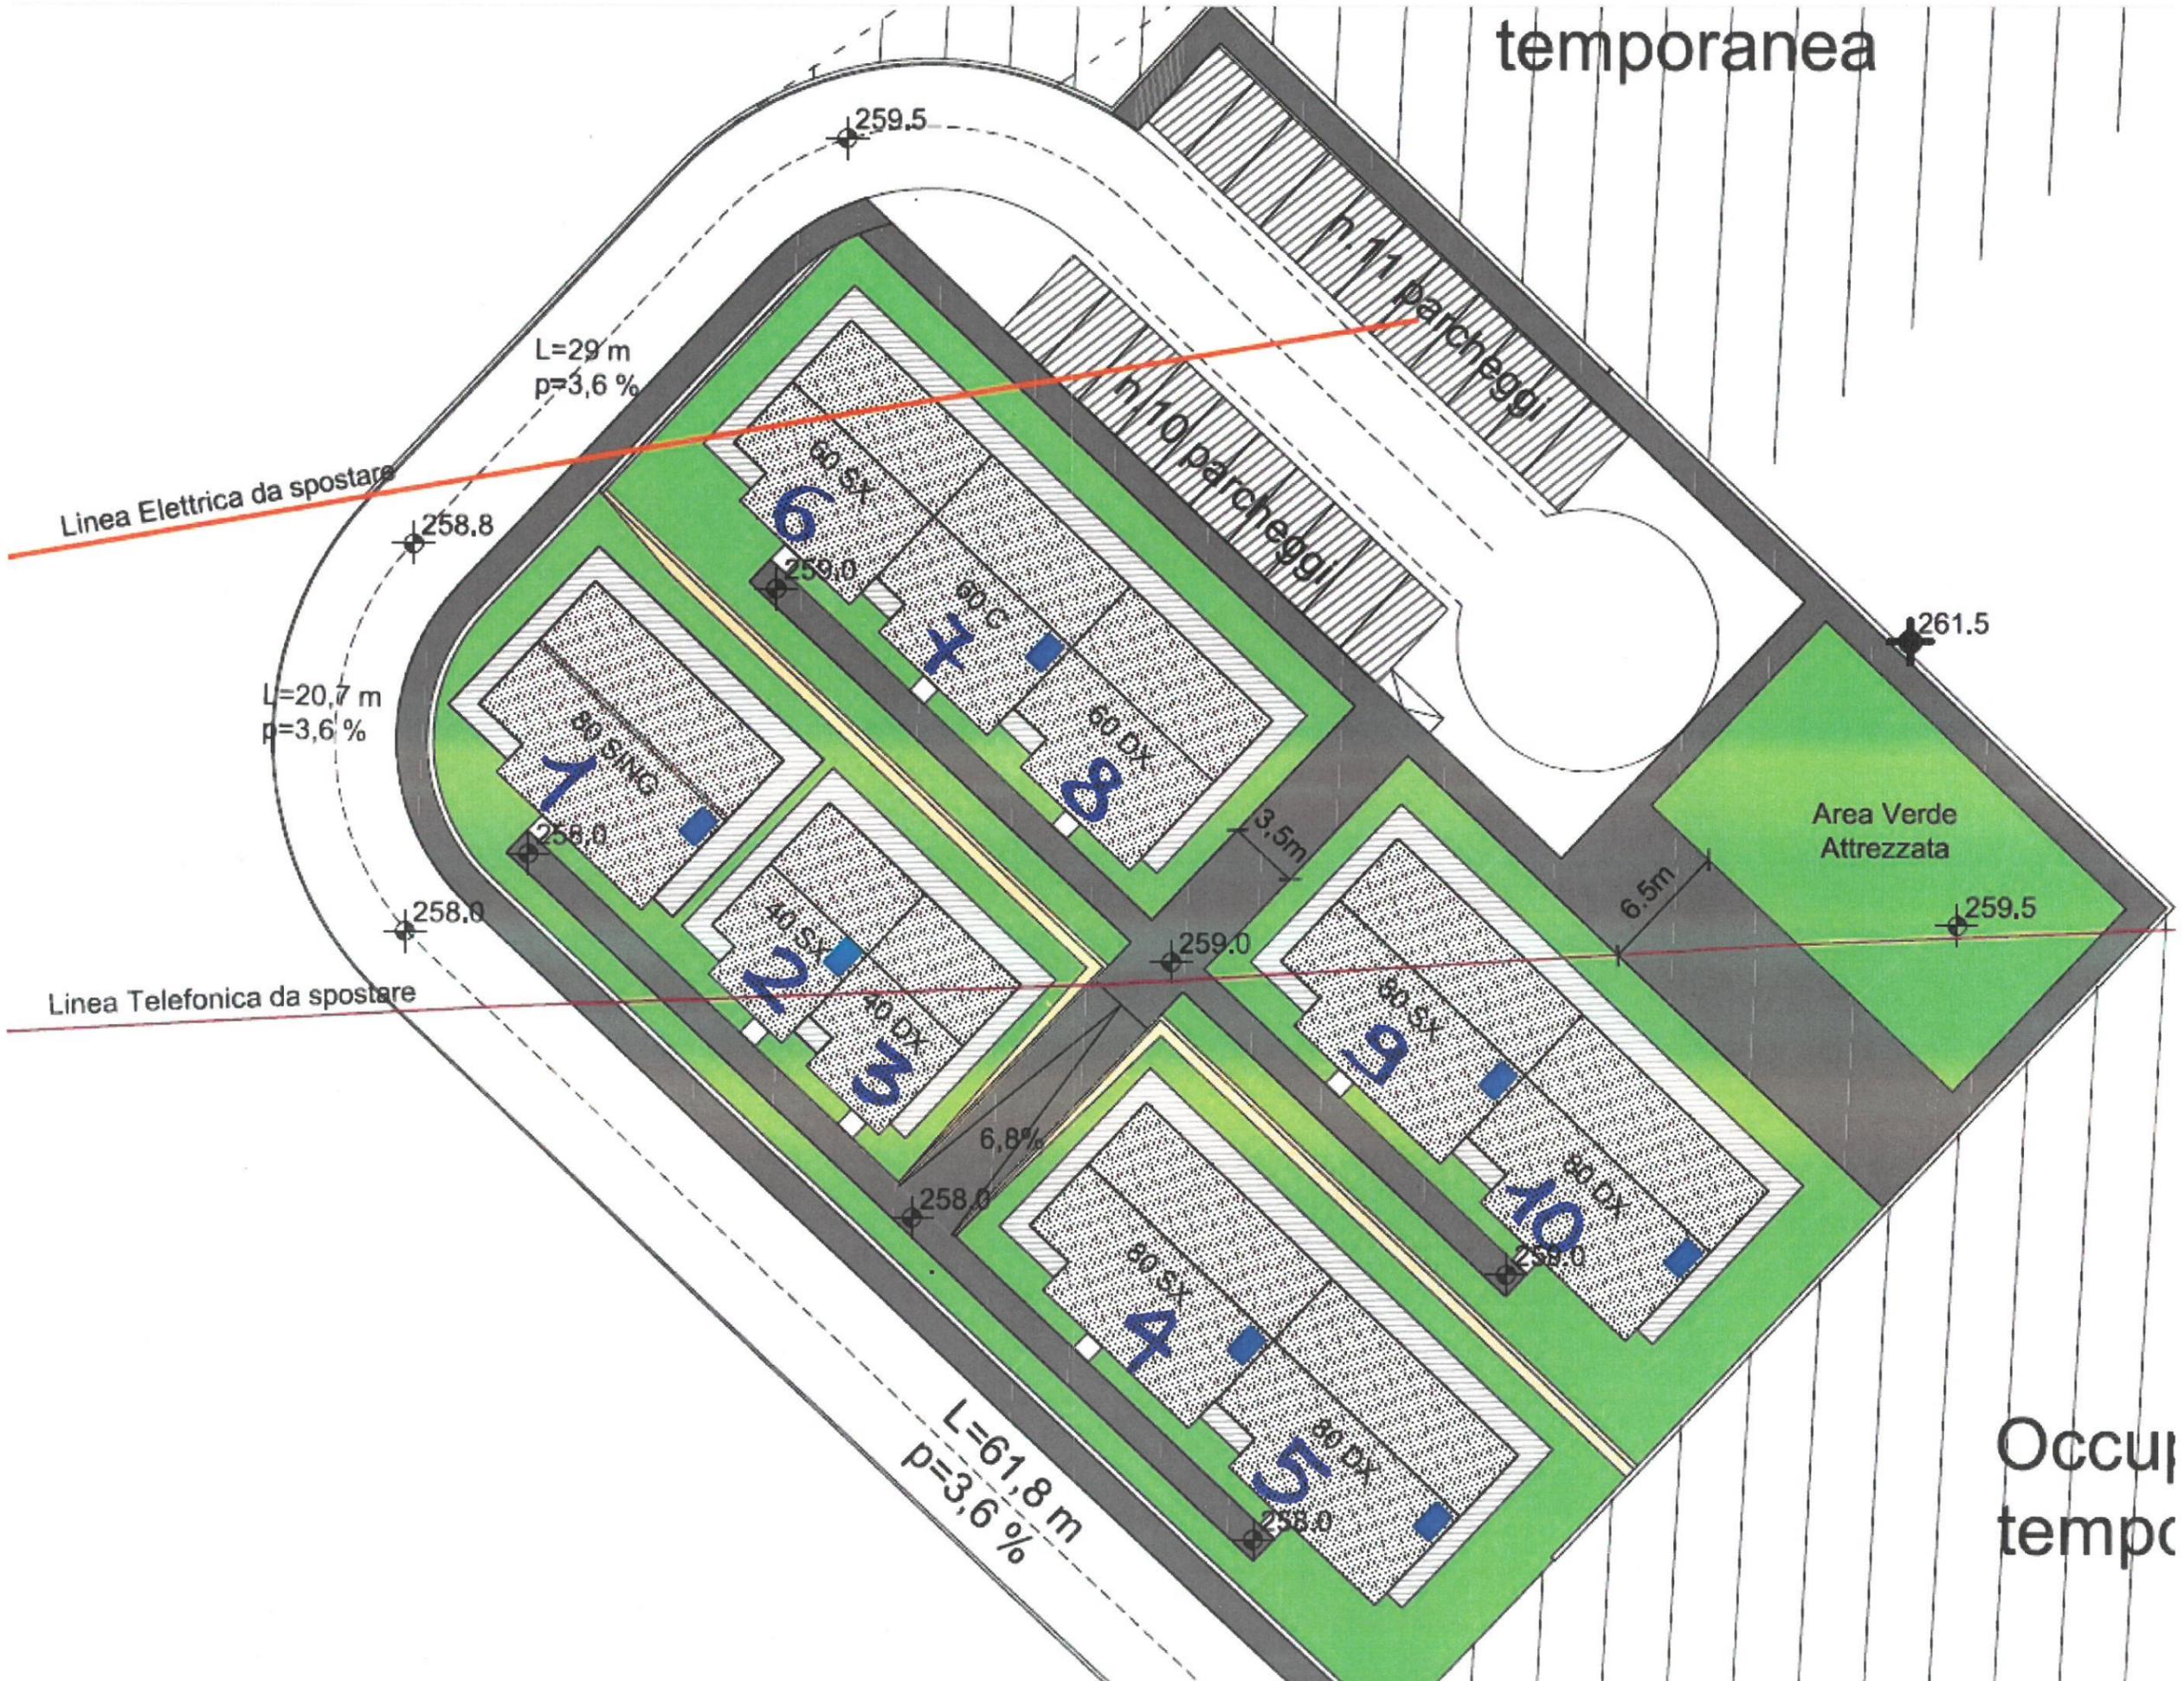

Linea Elettrica da spostare

Linea Telefonica da spostare

L=29 m
p=3,6 %

L=20,7 m
p=3,6 %

L=61,8 m
p=3,6 %

3,5m

6,5m

6,8%

Area Verde
Attrezzata

Occup
tempo

n° 10 parcheggi

n° 11 parcheggi

259.5

258.8

258.0

258.0

258.0

259.0

259.0

258.0

258.0

261.5

259.5