

Al Comune di PETRIOLO  
Piazza San Martino, 1 - 62014  
Petriolo (MC)

**OGGETTO: DECRETO N° 594 DEL 13.04.2018 DEL DIRETTORE USR – ADOZIONE SCHEMA DI ATTO DI PERIMETRAZIONE DEL CENTRO STORICO DEL COMUNE DI PETRIOLO - RICHIESTA DI ESCLUSIONE**

Il sottoscritto arch. Giovanni Carlo Russo, in qualità di tecnico incaricato dai sig.ri CERVIGNI Rosa c.f. CRVRSO27C52F567N e MORRESI Carlo c.f. MRRCRL39D07G515H, per la Progettazione e D.L. degli "Interventi Di Riparazione Dei Danni E Rafforzamento Locale, Aggregato 19600.00 - N° edificio 003/004", immobile sito in P.za della Croce n. 3 e identificato catastalmente al Fg. 9 P.la 232 Sub. 4 e 7,

- visto che è stato già redatto il progetto esecutivo di che trattasi, inoltrato con procedura MUDE il 27/04/2018 prot. n. 0029400, pratica comunale n. 40.20/2018USR/2263;
- considerata la posizione e la situazione strutturale dell'edificio in questione;
- considerato che lo stesso è ben definito nelle sue volumetrie;
- preso atto del Decreto in oggetto con il quale si è adottato lo schema di atto di perimetrazione del Centro Storico di Petriolo;

**CHIEDE**

L'esclusione di tale fabbricato dalla perimetrazione adottato con l'atto sopracitato.

Ringraziando anticipatamente, porge distinti saluti.


*Petriolo, 28 maggio 2018*

In fede



A circular official stamp in blue ink is positioned to the right of the signature. The stamp contains the following text: "UFFICIO TECNICO DI CAMPO BASSO", "PROVINCIA DI CAMPOBASSO", "A. R. C. M. I. T. E. T. O.", "CONSERVATORI ORDINE DEGLI ARCHITETTI P. INGEGNERI E PIANIFICATORI", and "GIOVANNI CARLO RUSSO".

N=13400

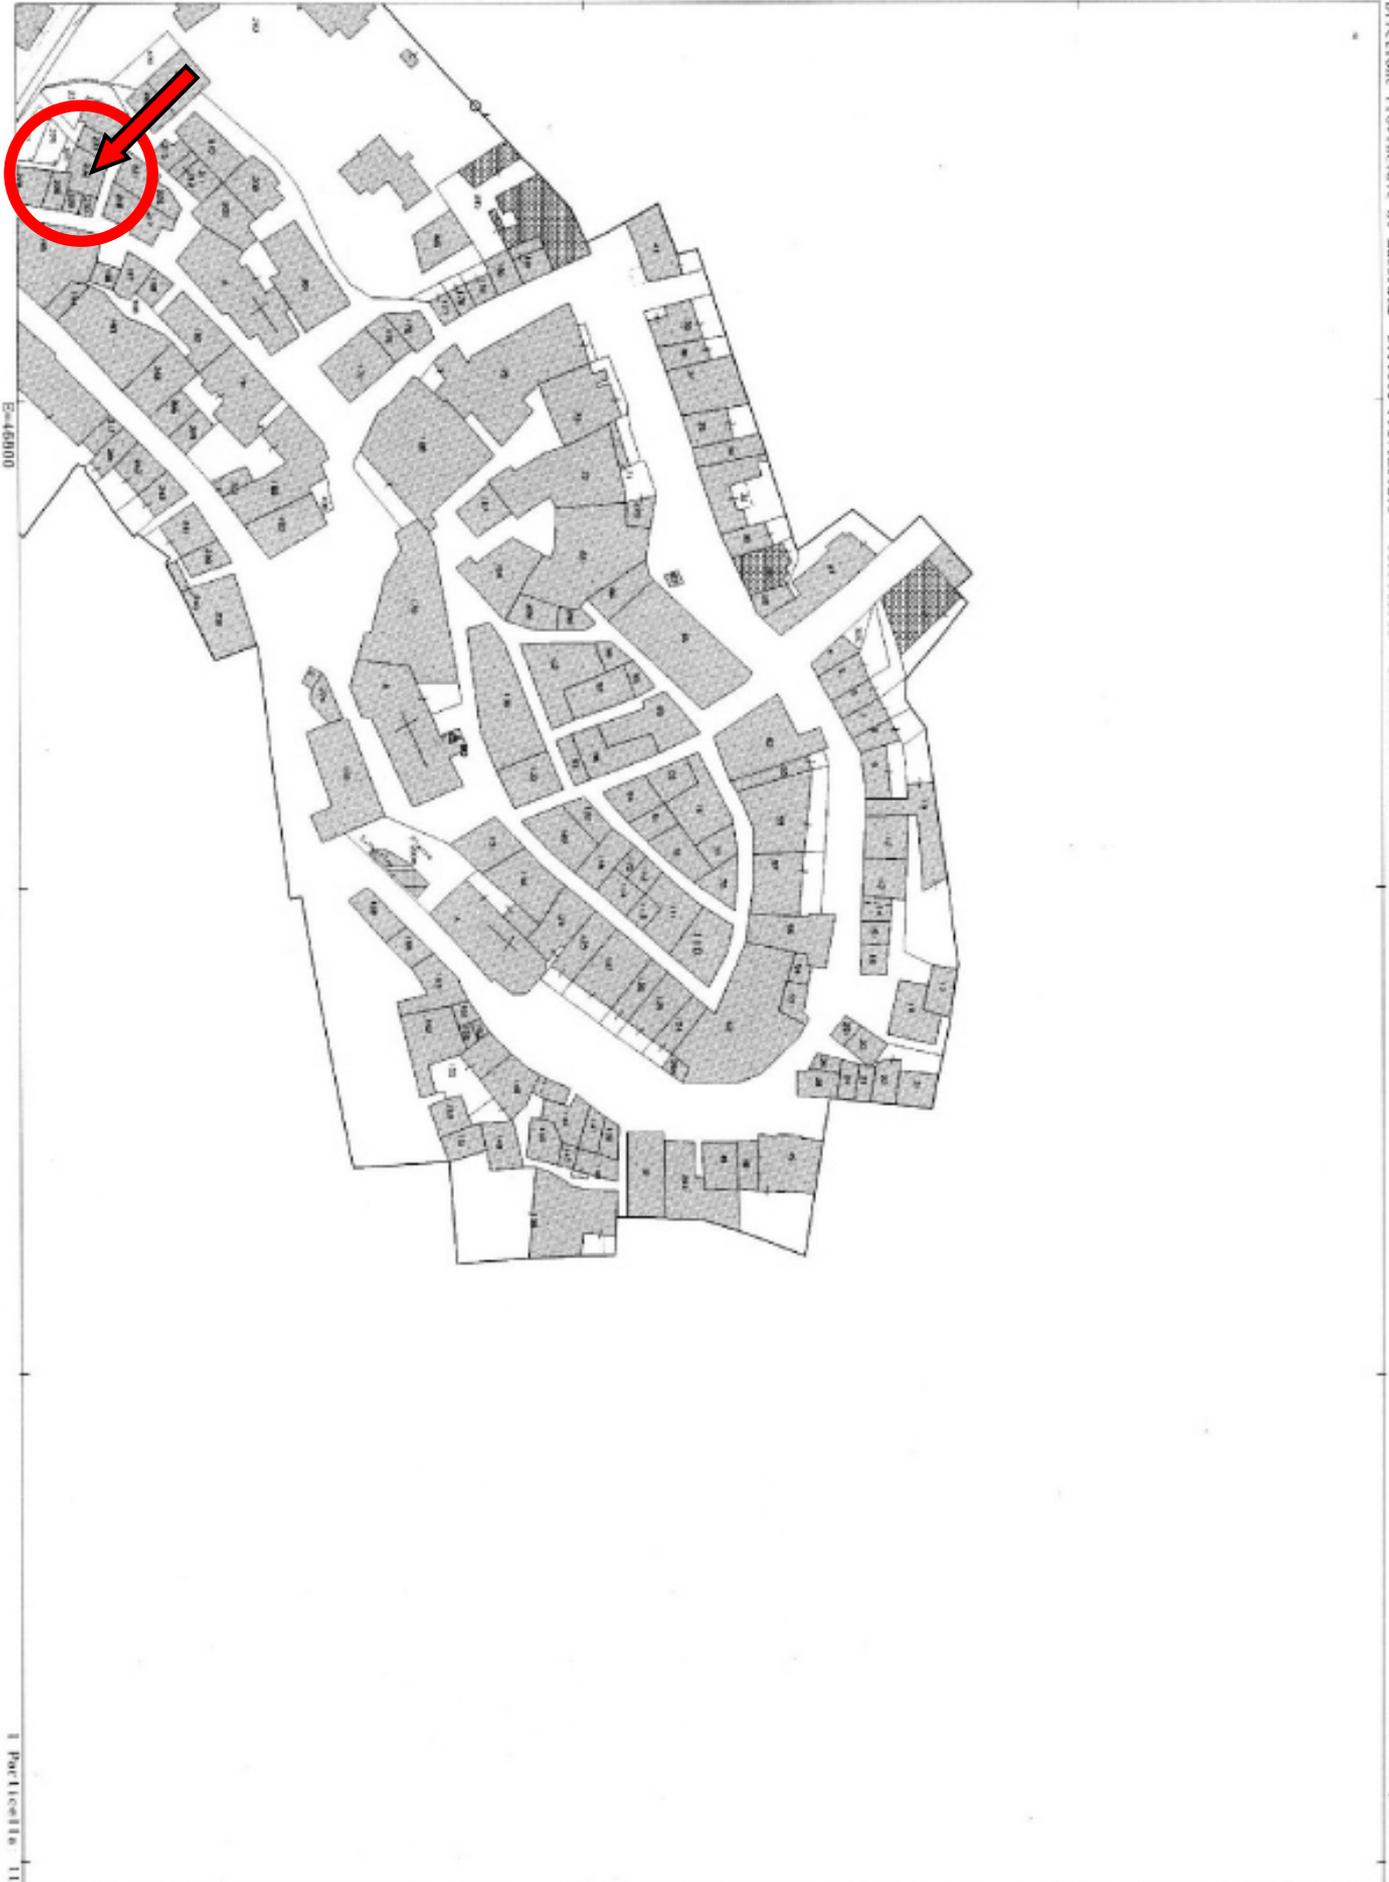

E=45000

1 Particella 110

Direzione Provinciale di Macerata Ufficio Provinciale - Territorio - Direttore STEFANO CANNISTRA'

Via Tel. (0.90 euro)

Comune: PETRIOLO  
Foglio: 9

Scala originale: 1:1000  
Dimensione cornice: 358.000 x 276.000 metri

3-Ges-2017 11:18:19  
Prot. n. T106260/2017

**Planimetria Catastale - Foglio 9 Particella 232**