STATO DI PROGETTO
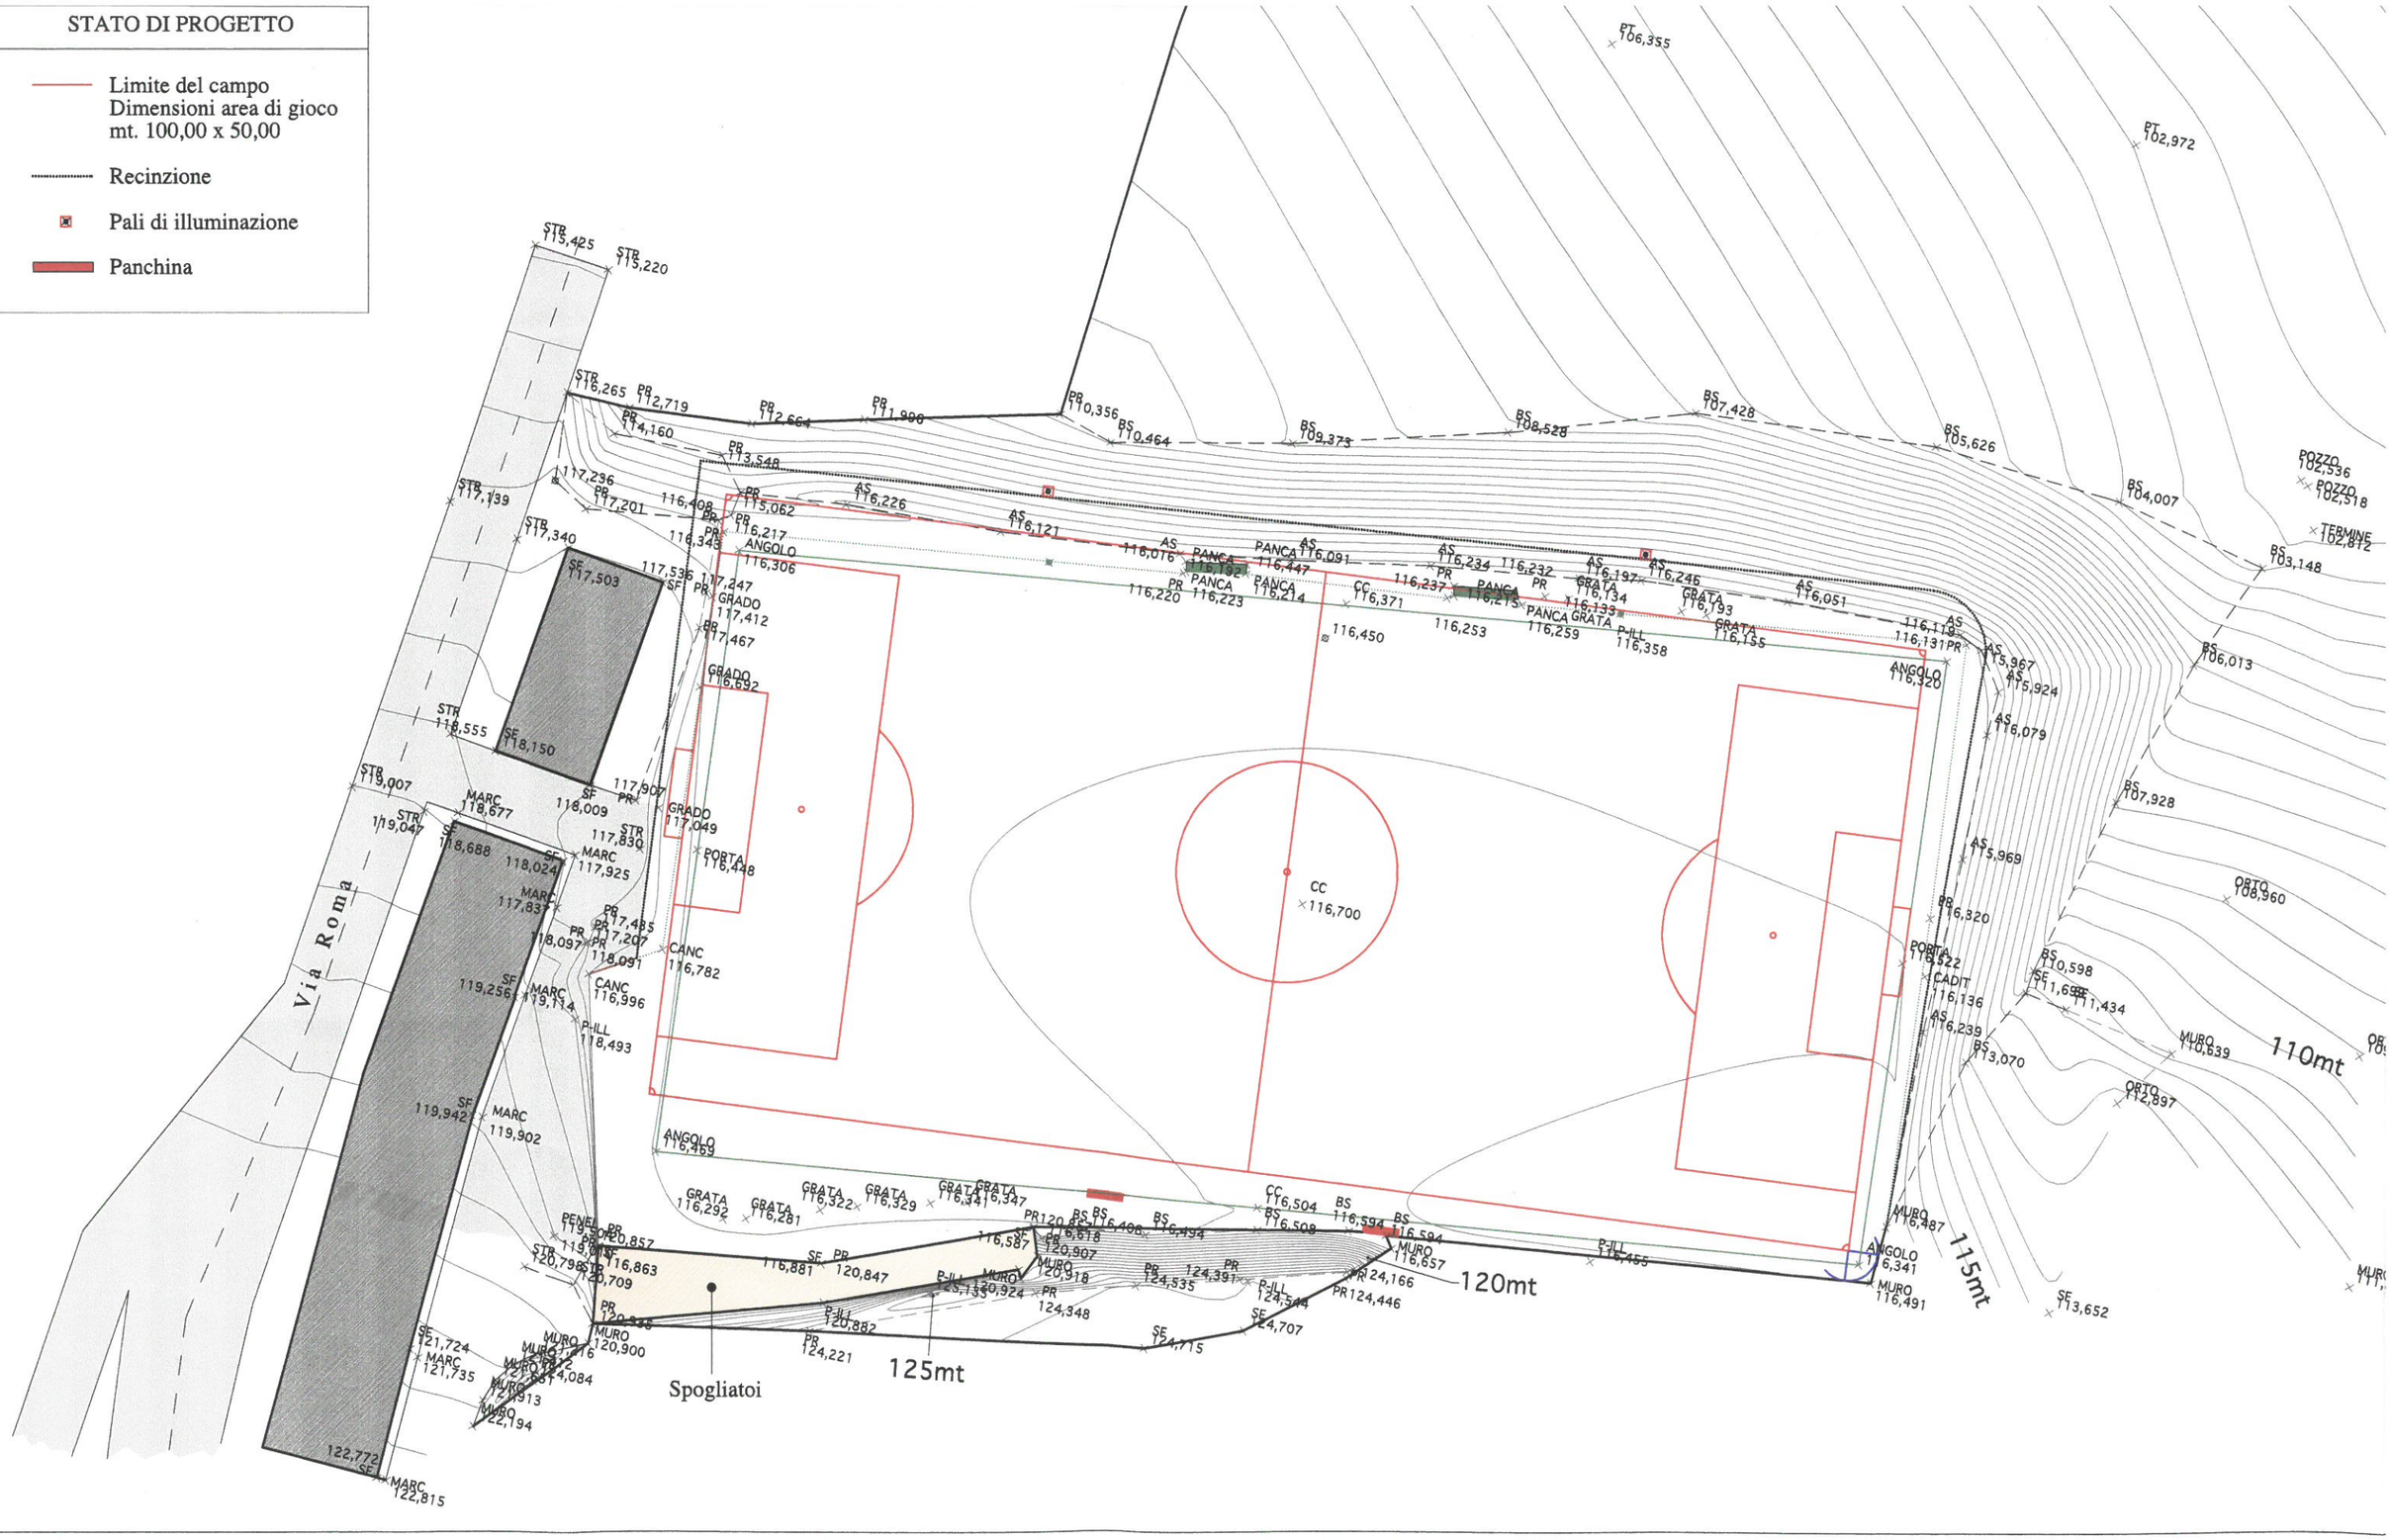
- Limite del campo Dimensioni area di gioco mt. 100,00 x 50,00
- Recinzione
- Pali di illuminazione
- Panchina