

Comune di PETRIOLO

Provincia di MACERATA

Data:

Giugno 2020

OGGETTO : "variante parziale al prg" PER LA TRASFORMAZIONE URBANISTICA DI UN'AREA AGRICOLA ep, AI SENSI DELL'ART. 2 DELLA L.R. N. 25/2017

TAVOLA 1

L'ELABORATO contiene:


Stralcio CTR con individuazione dell'area interessata dalla Variante _ scala 1:10.000

Documentazione fotografica con punti di ripresa

Profili del terreno _ scala 1:2000


COME DA OSSERVAZIONE ACCOLTA

Arch. Francesco Troncanetti

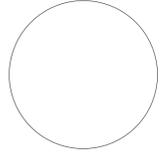

Corso Vittorio Emanuele n°29 - 62024 - Matelica (MC)
Ordine degli Architetti di Macerata-n°303
C. F. TRNFNC71T28F051M
P.I. 01386740433


Arch. Anna Paola Testiccioli

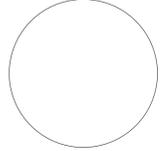

Corso Vittorio Emanuele n°29 - 62024 - Matelica (MC)
Ordine degli Architetti di Macerata-n°607
C. F. TSTNPL83B68B474Q

scala 1:10.000

stralcio CTR

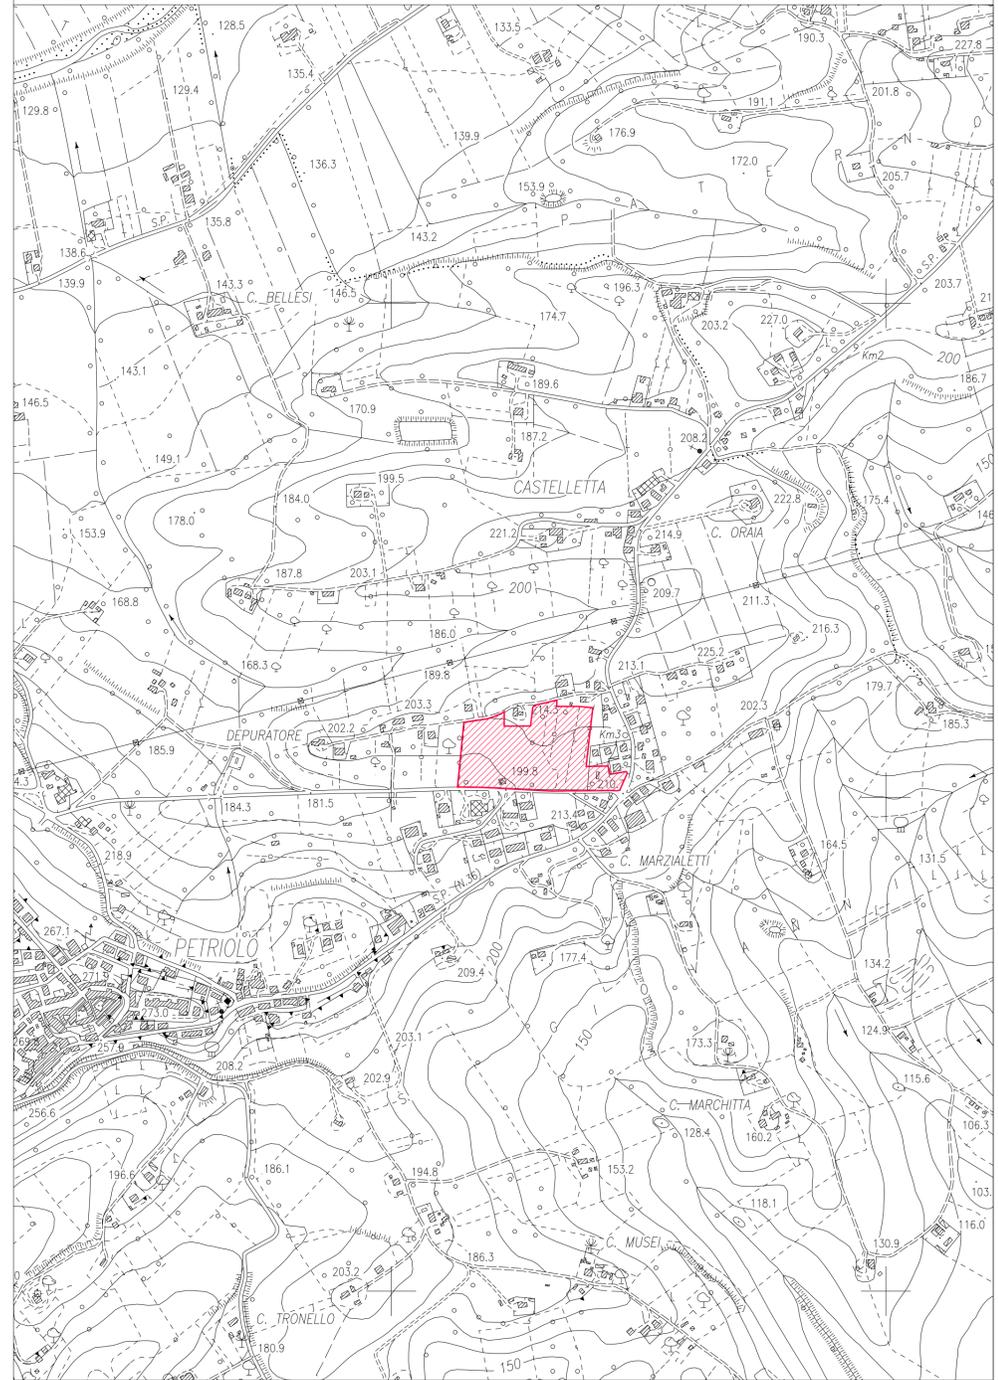

PROFILI DEL TERRENO _ SCALA 1:2000

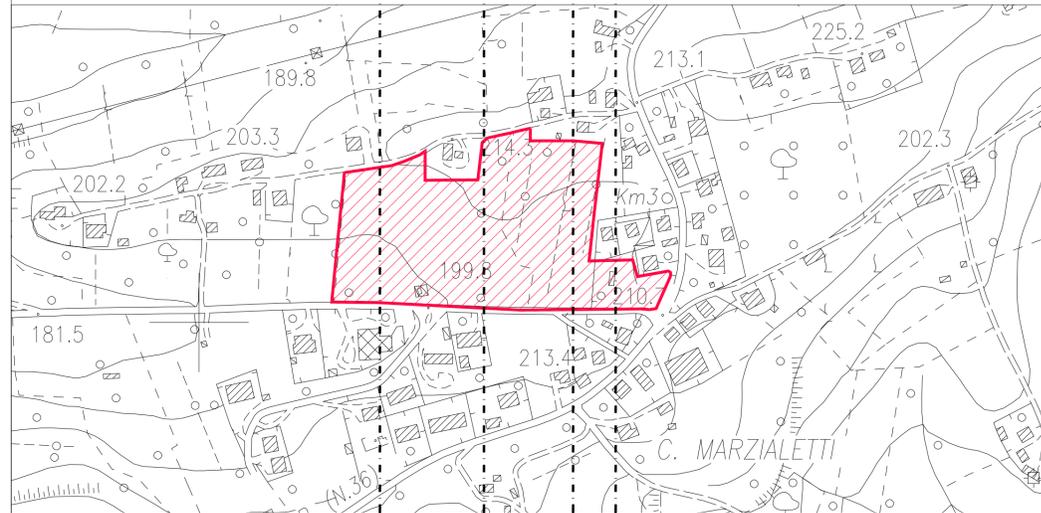


FOTO AEREA

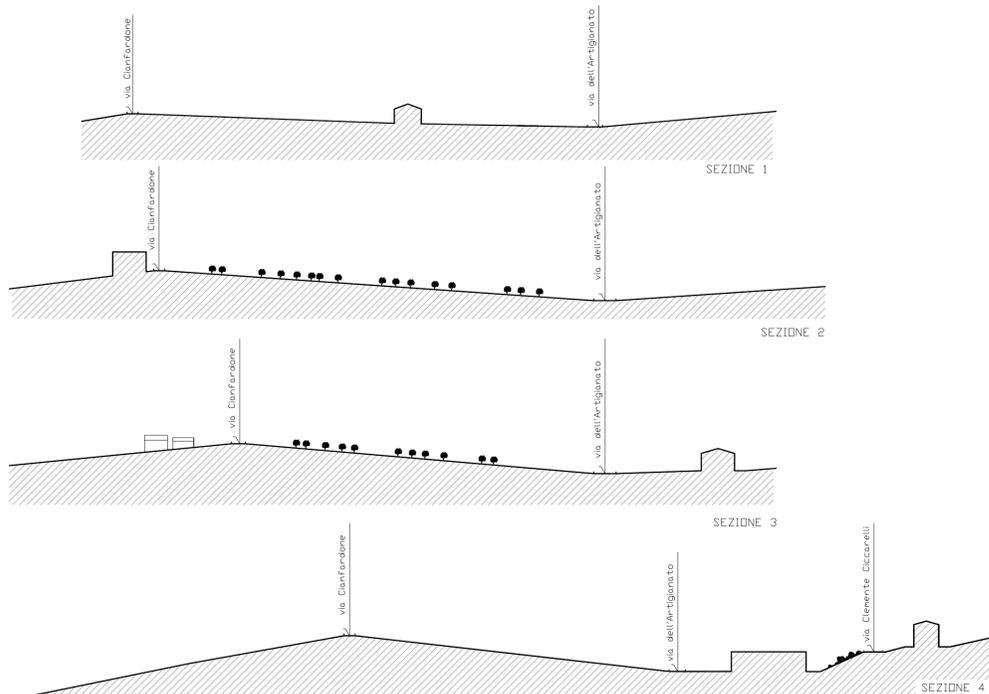


FOTO 1



FOTO 2