

Comune di PETRIOLO

Provincia di MACERATA

Data:

Giugno 2020

OGGETTO : "variante parziale al prg" PER LA TRASFORMAZIONE URBANISTICA DI UN'AREA AGRICOLA ep, AI SENSI DELL'ART. 2 DELLA L.R. N. 25/2017

TAVOLA 3


L'ELABORATO contiene:

Stralcio PRG in variante - scala 1:2000

Sezioni del terreno attuali e con ipotesi progettuale - scala 1:2000


COME DA OSSERVAZIONE ACCOLTA

Arch. Francesco Tronchetti

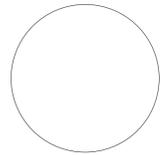

Corso Vittorio Emanuele n°29 - 62024 - Matelica (MC)
Ordine degli Architetti di Macerata-n°303
C. F. TRNFNC71T28F051M
P.I. 01386740433


Arch. Anna Paola Testiccioli

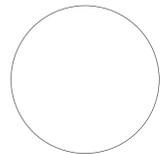

Corso Vittorio Emanuele n°29 - 62024 - Matelica (MC)
Ordine degli Architetti di Macerata-n°607
C. F. TSTNPL83B68B474Q

scala 1:2000

stralcio PRG stato in variante

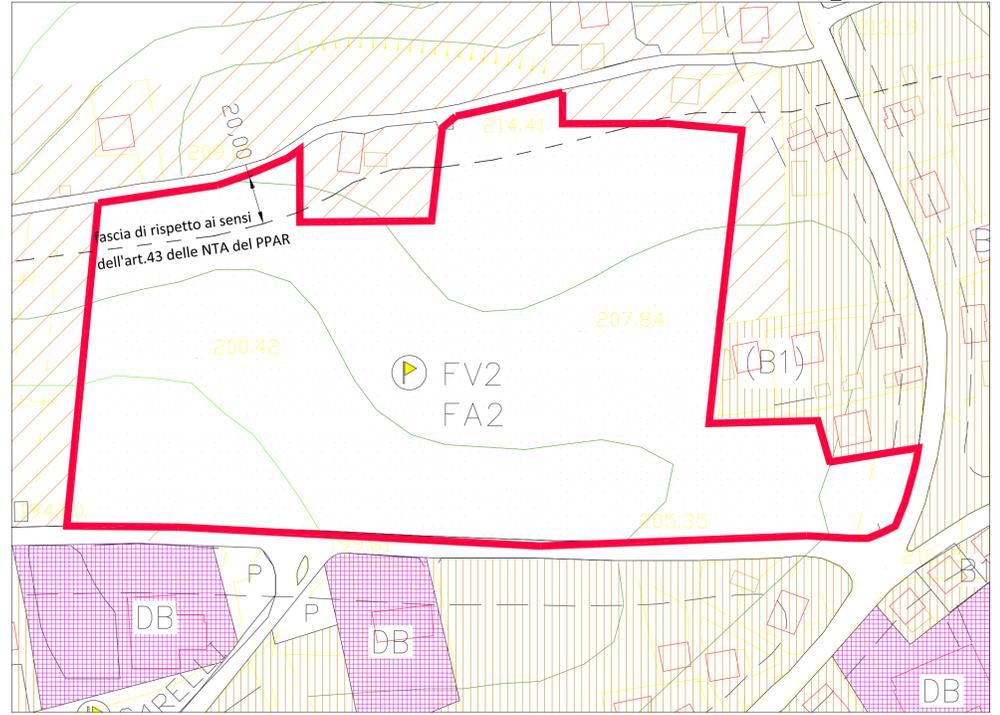

Destinazione PRG VIGENTE: FV2_verde pubblico attrezzato per lo sport (art.29 delle NTA del PRG) sup.42'615 mq

ZONE PER ATTREZZATURE PUBBLICHE E D'INTERESSE GENERALE		F	
VERDE PUBBLICO	A GIARDINO-VERDE DI VICINATO E PER IL GIOCO ATTREZZATO PER LO SPORT	29	FV1
			FV2
ATTREZZATURE PER L'ISTRUZIONE DELL'OBBLIGO		30	FA1
ATTREZZATURE PUBBLICHE			FA2
PARCHEGGI PUBBLICI		28	P
DOTAZIONI STANDARDS IN INTERVENTI URBANISTICI PREVENTIVI		31	S-S*

Profili attuali del terreno - scala 1:2000



Profili del terreno con ipotesi progettuale - scala 1:2000

