



# COMUNE DI PETRIOLO

PROV. DI MACERATA  
UFFICIO TECNICO COMUNALE

**PROGETTO:** Lavori di adeguamento della scuola secondaria Marco Martello in conseguenza dell'emergenza sanitaria da Covid 19


**LOCALITA':** Comune di Petriolo  
Via Giacomo Leopardi, 26

**OGGETTO:** Piante stato attuale e modificato

**DATA:** Luglio 2020


Tav.

2

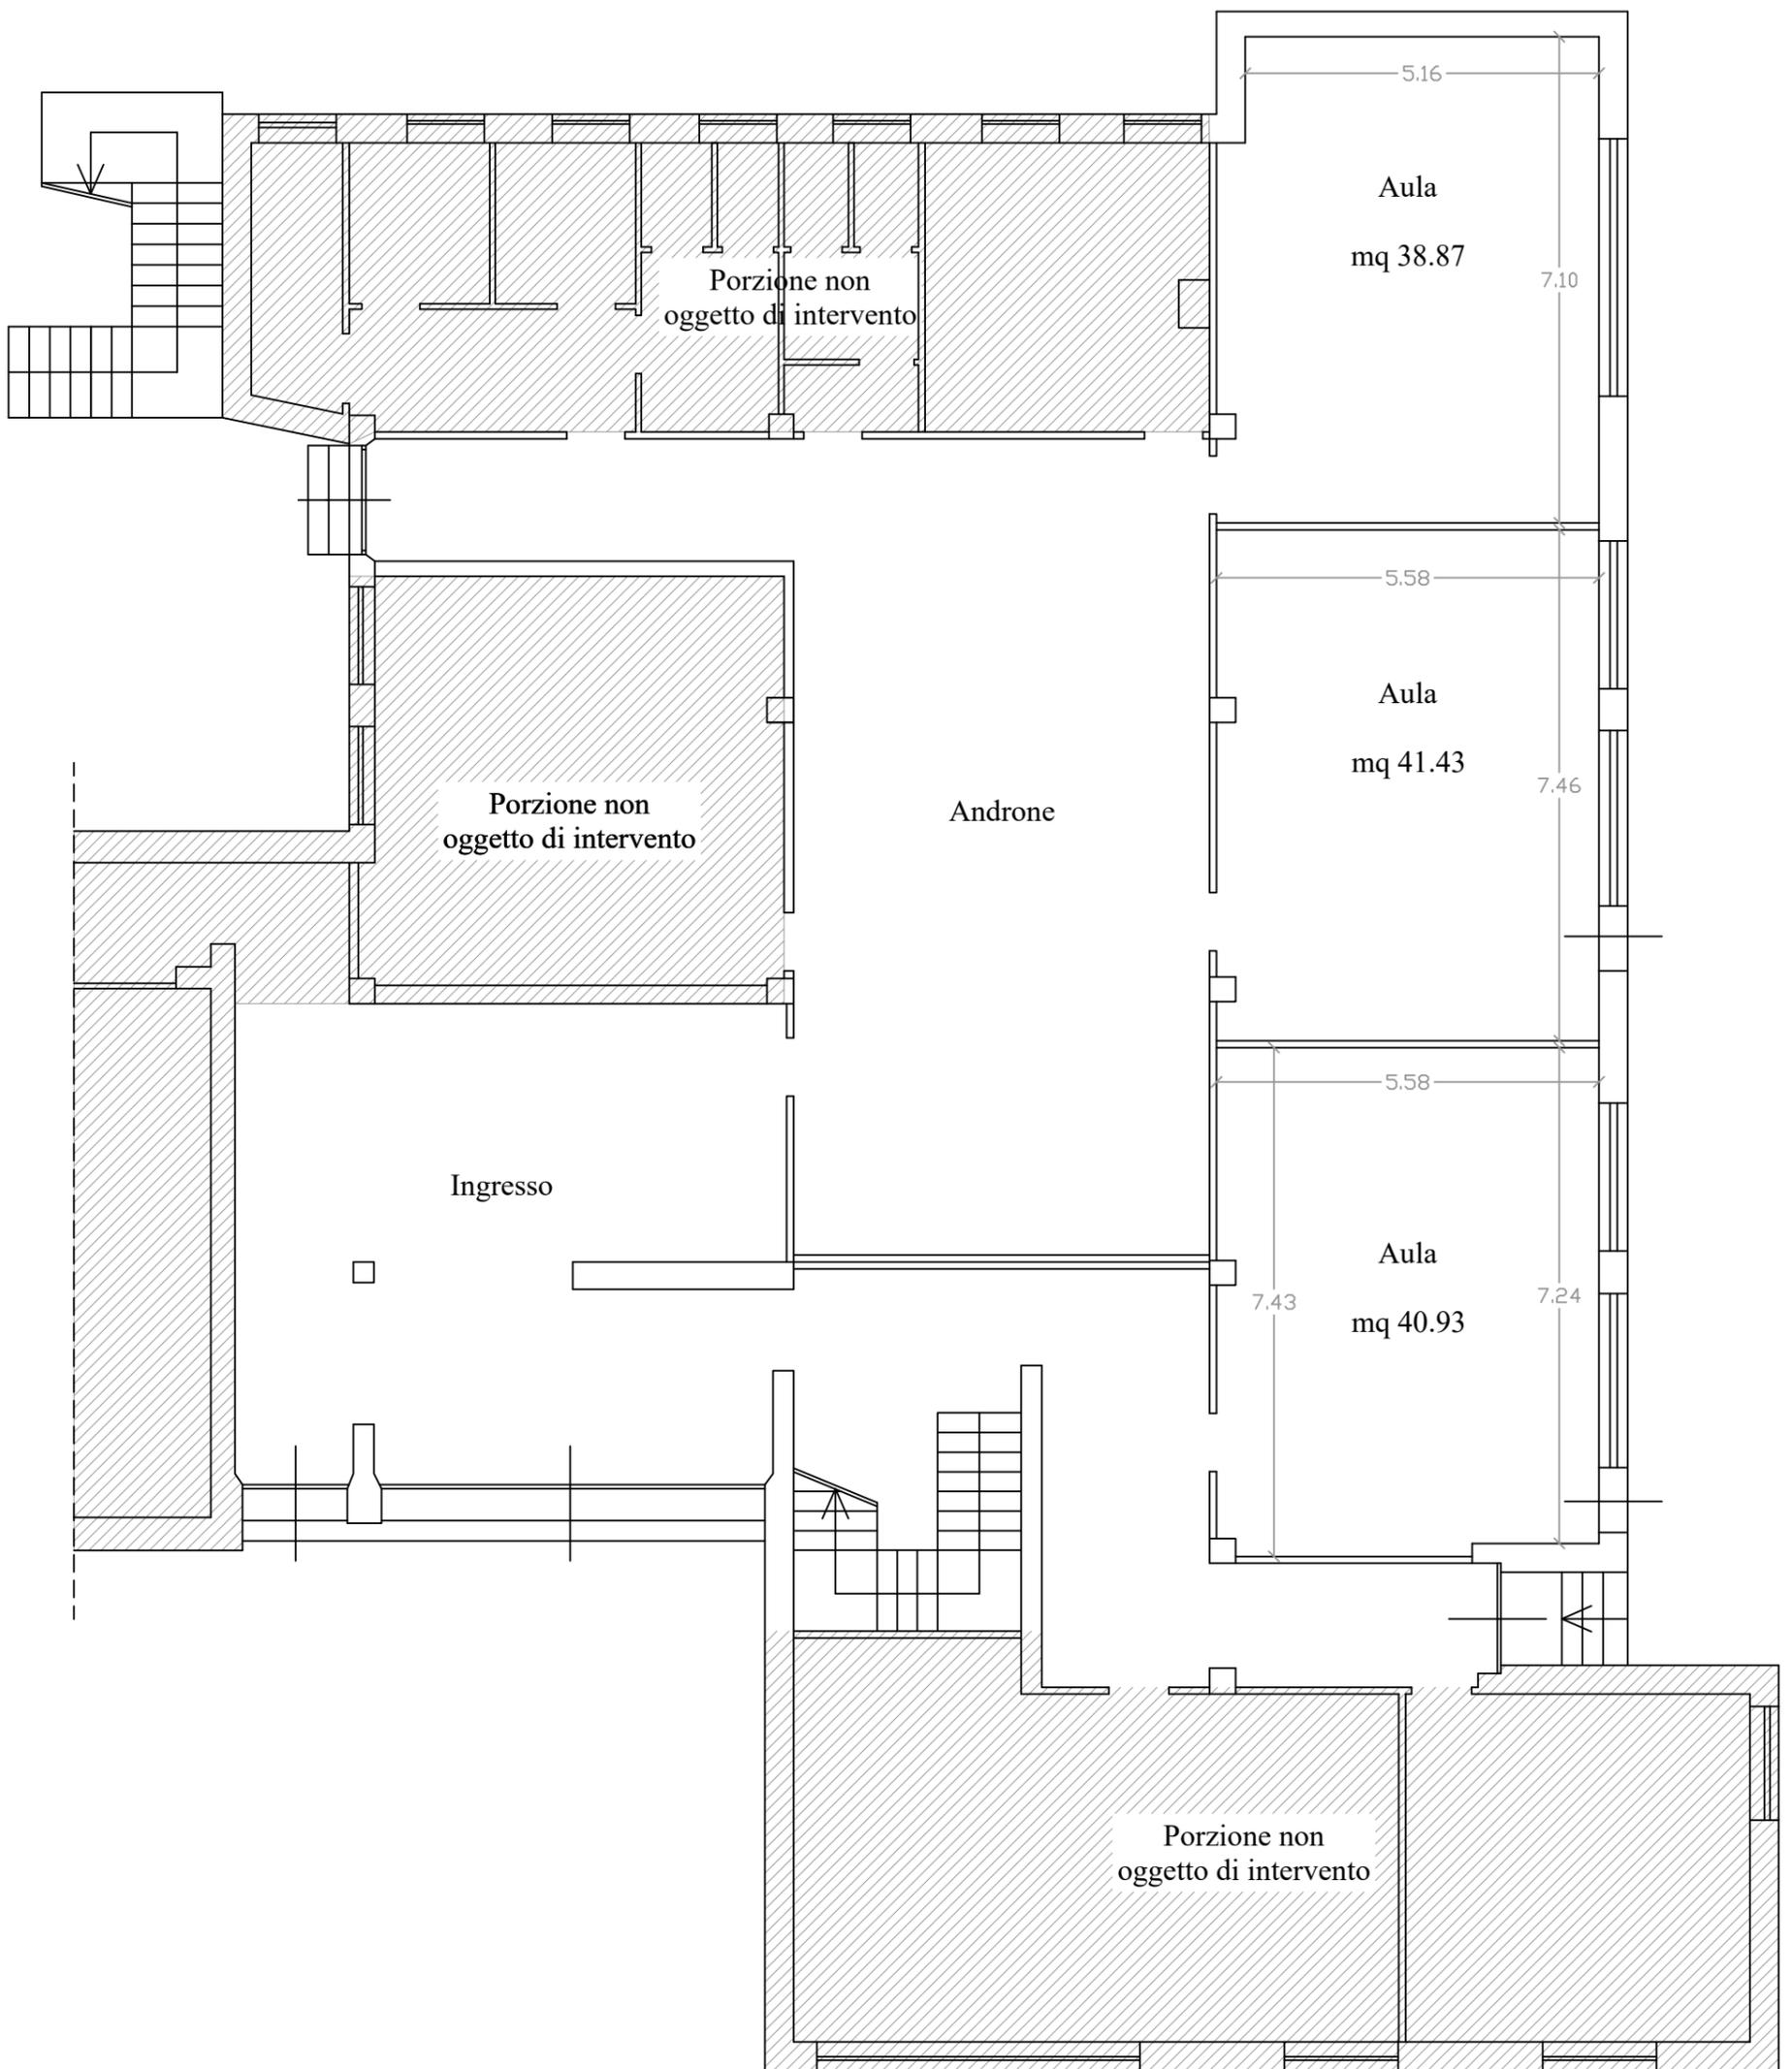


PIANTA PIANO TERRA

STATO ATTUALE

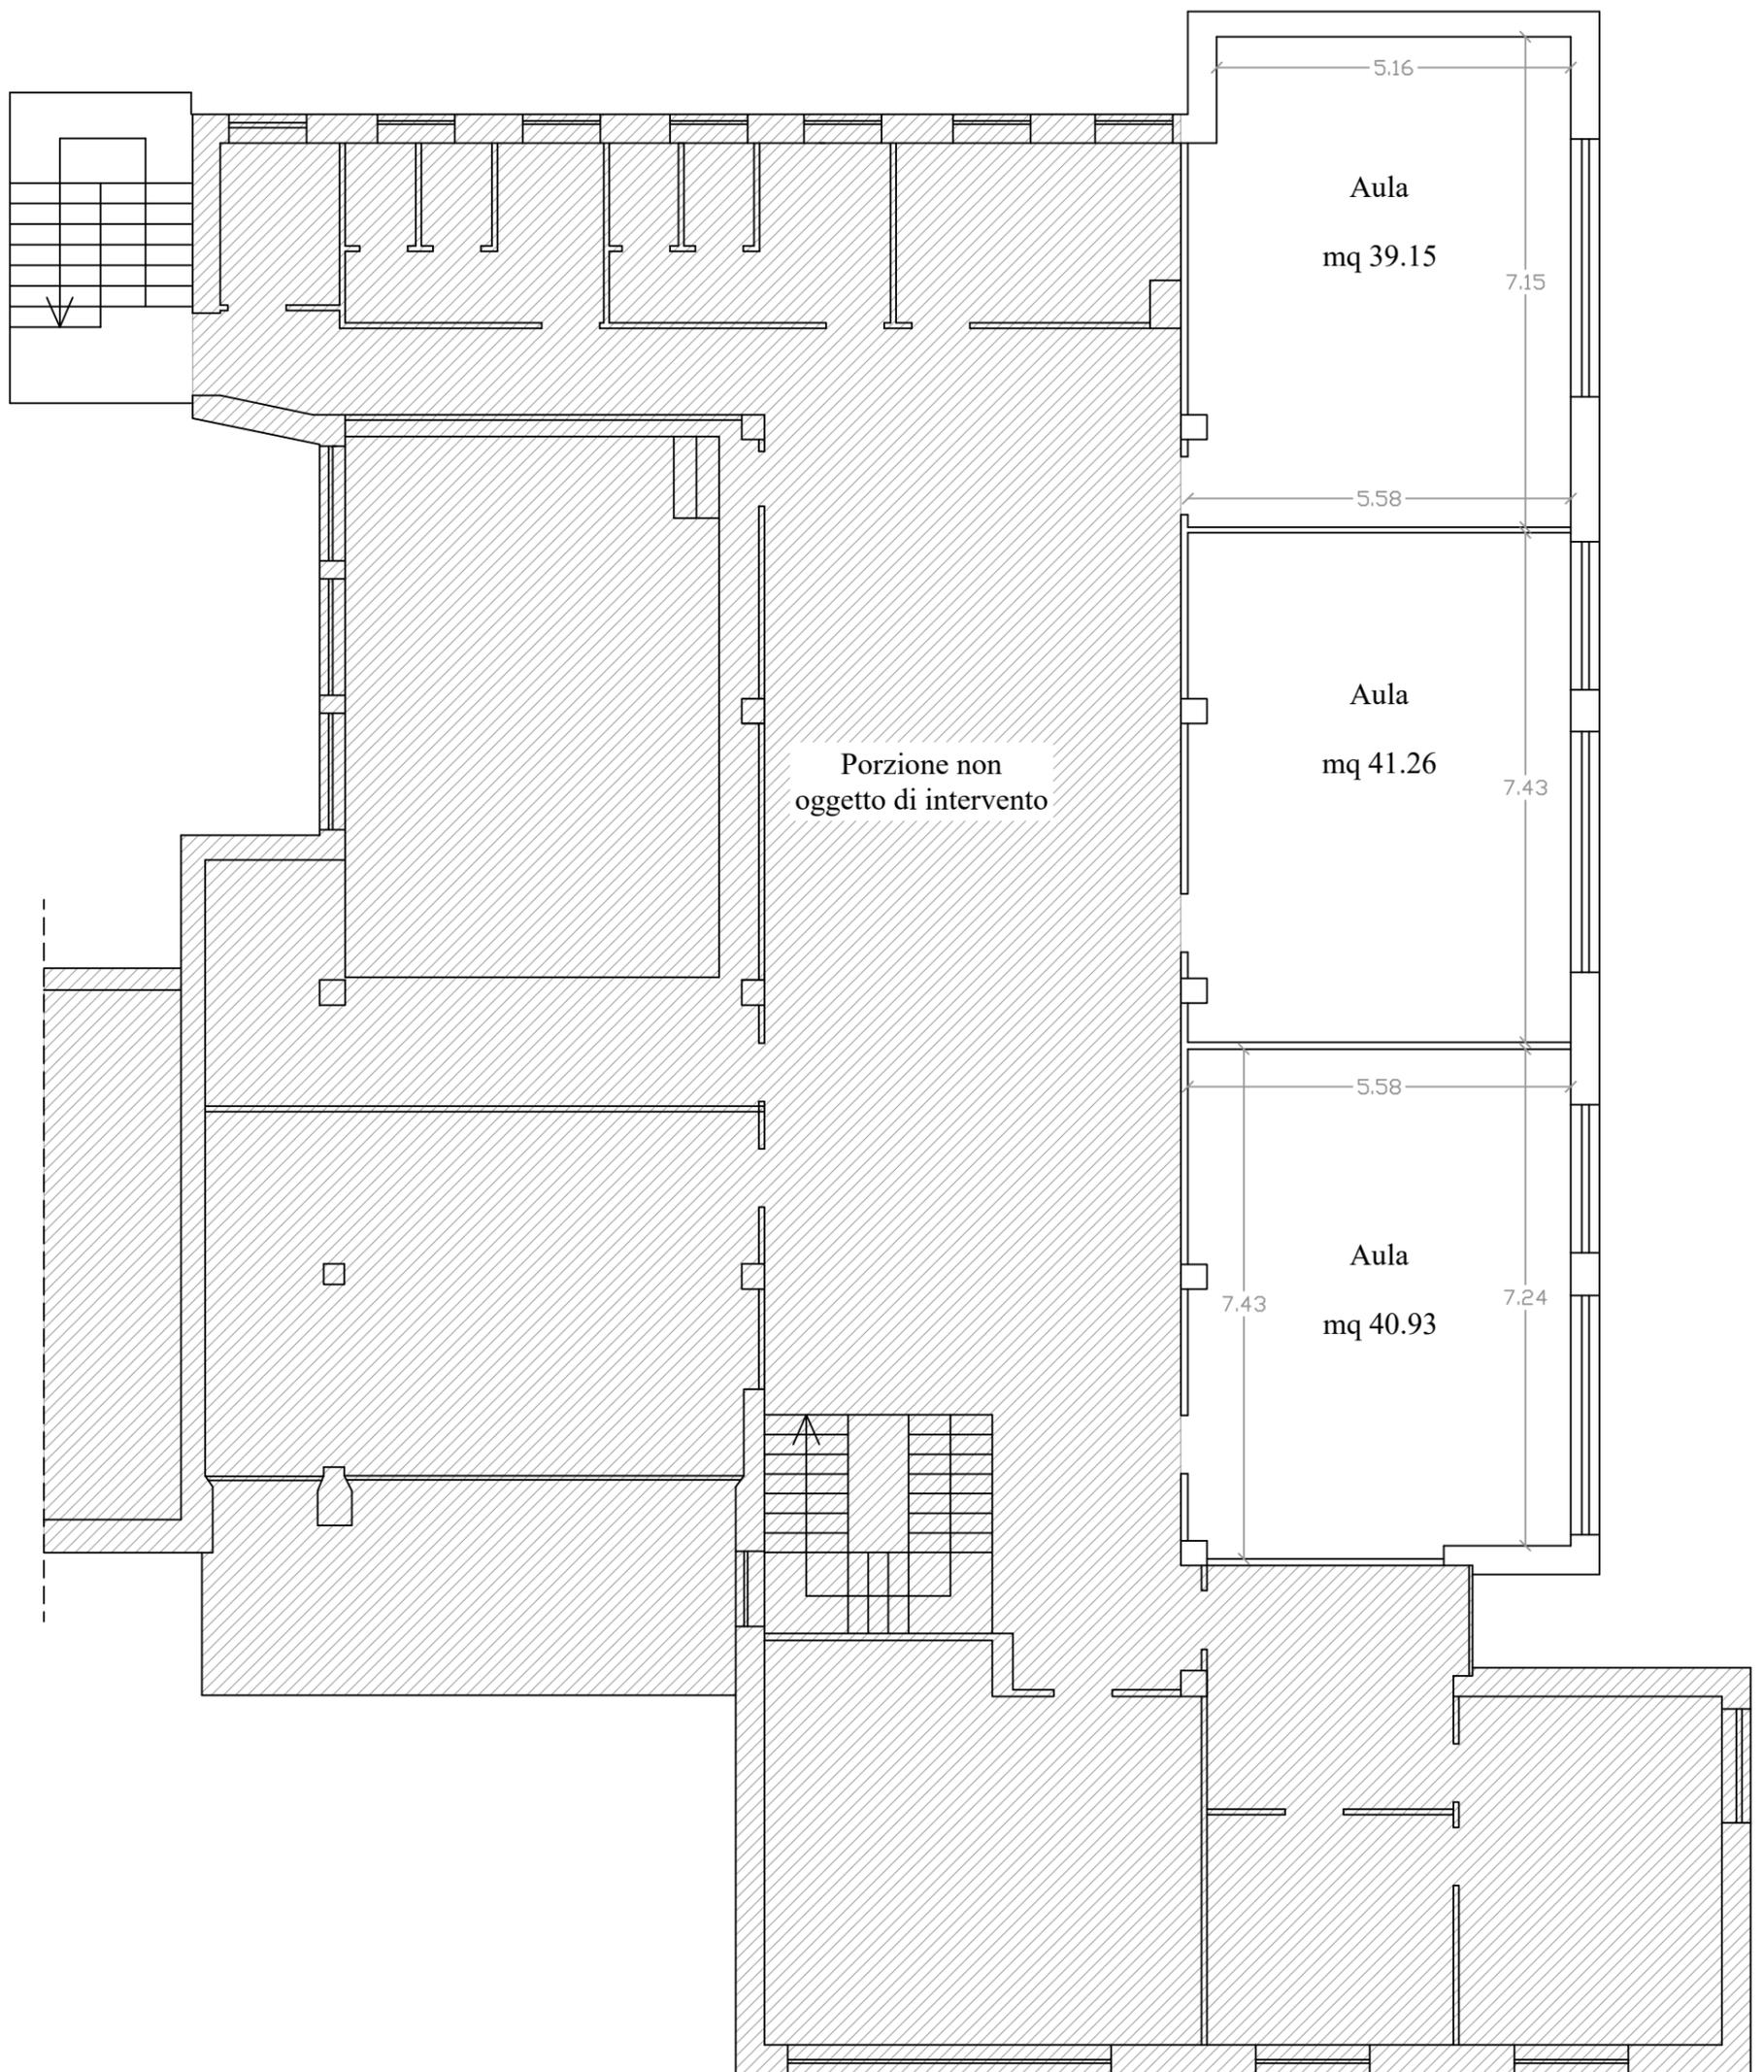


PIANTA PIANO PRIMO

STATO ATTUALE

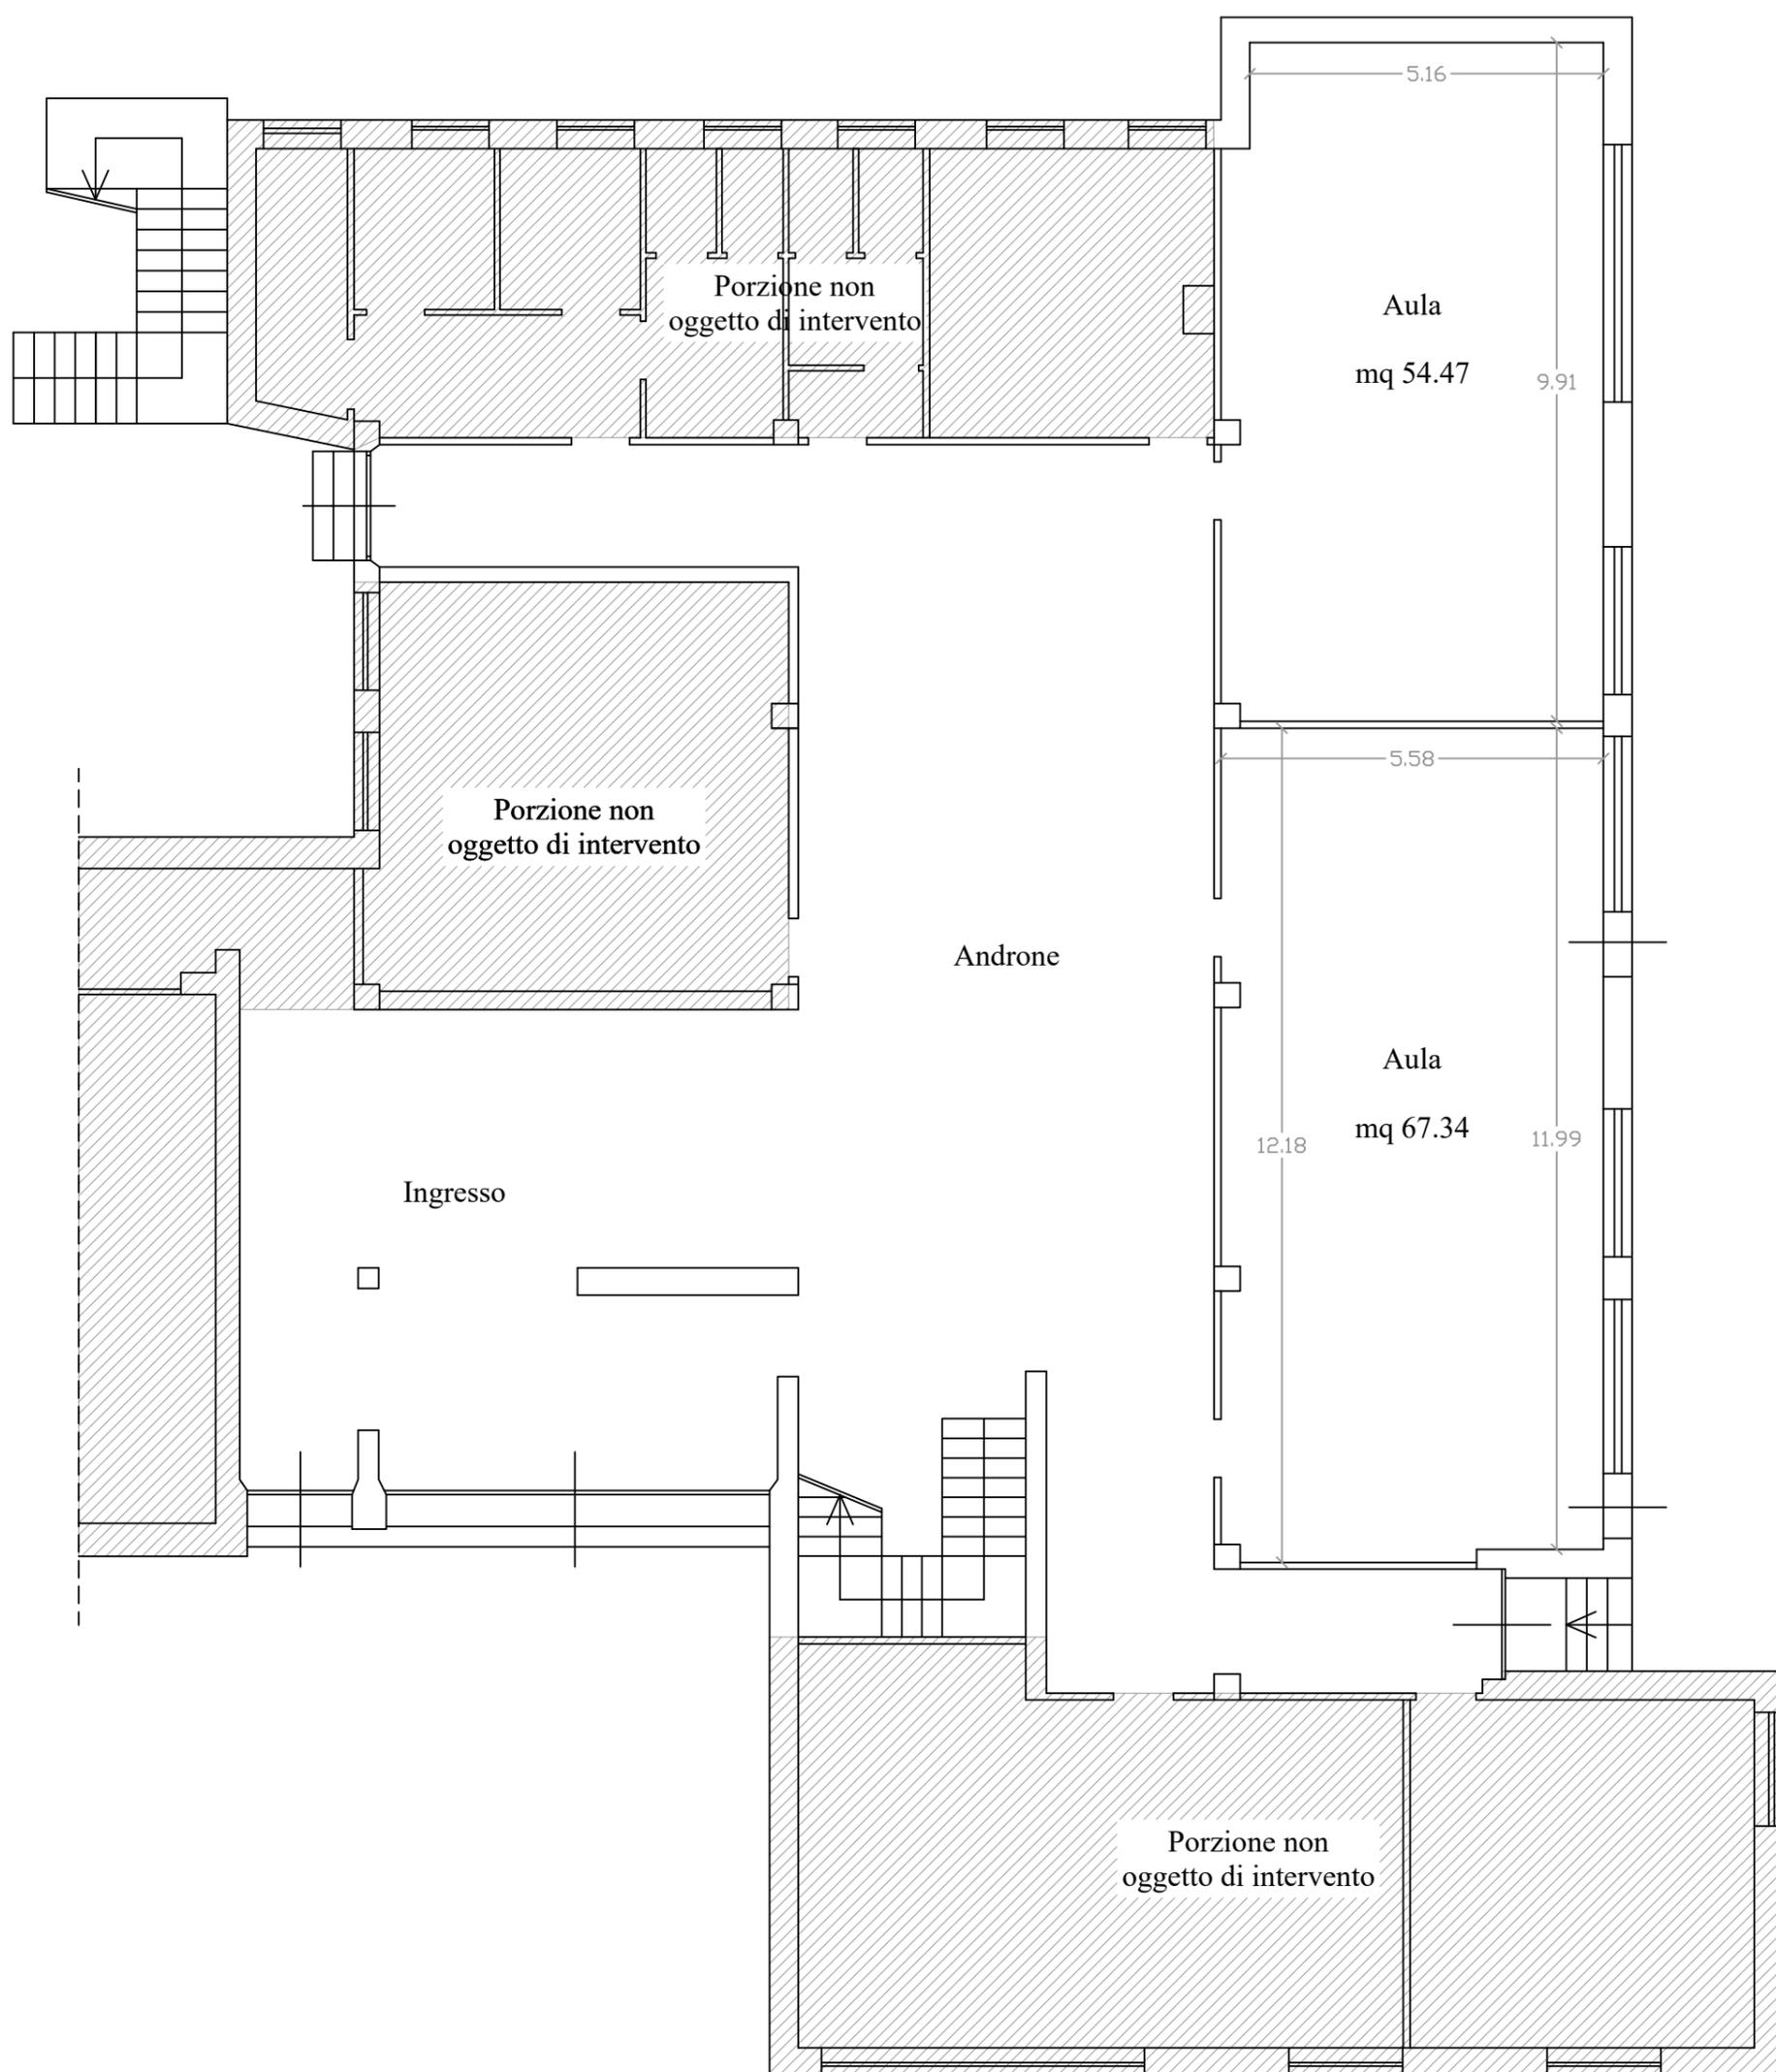


PIANTA PIANO TERRA

STATO MODIFICATO

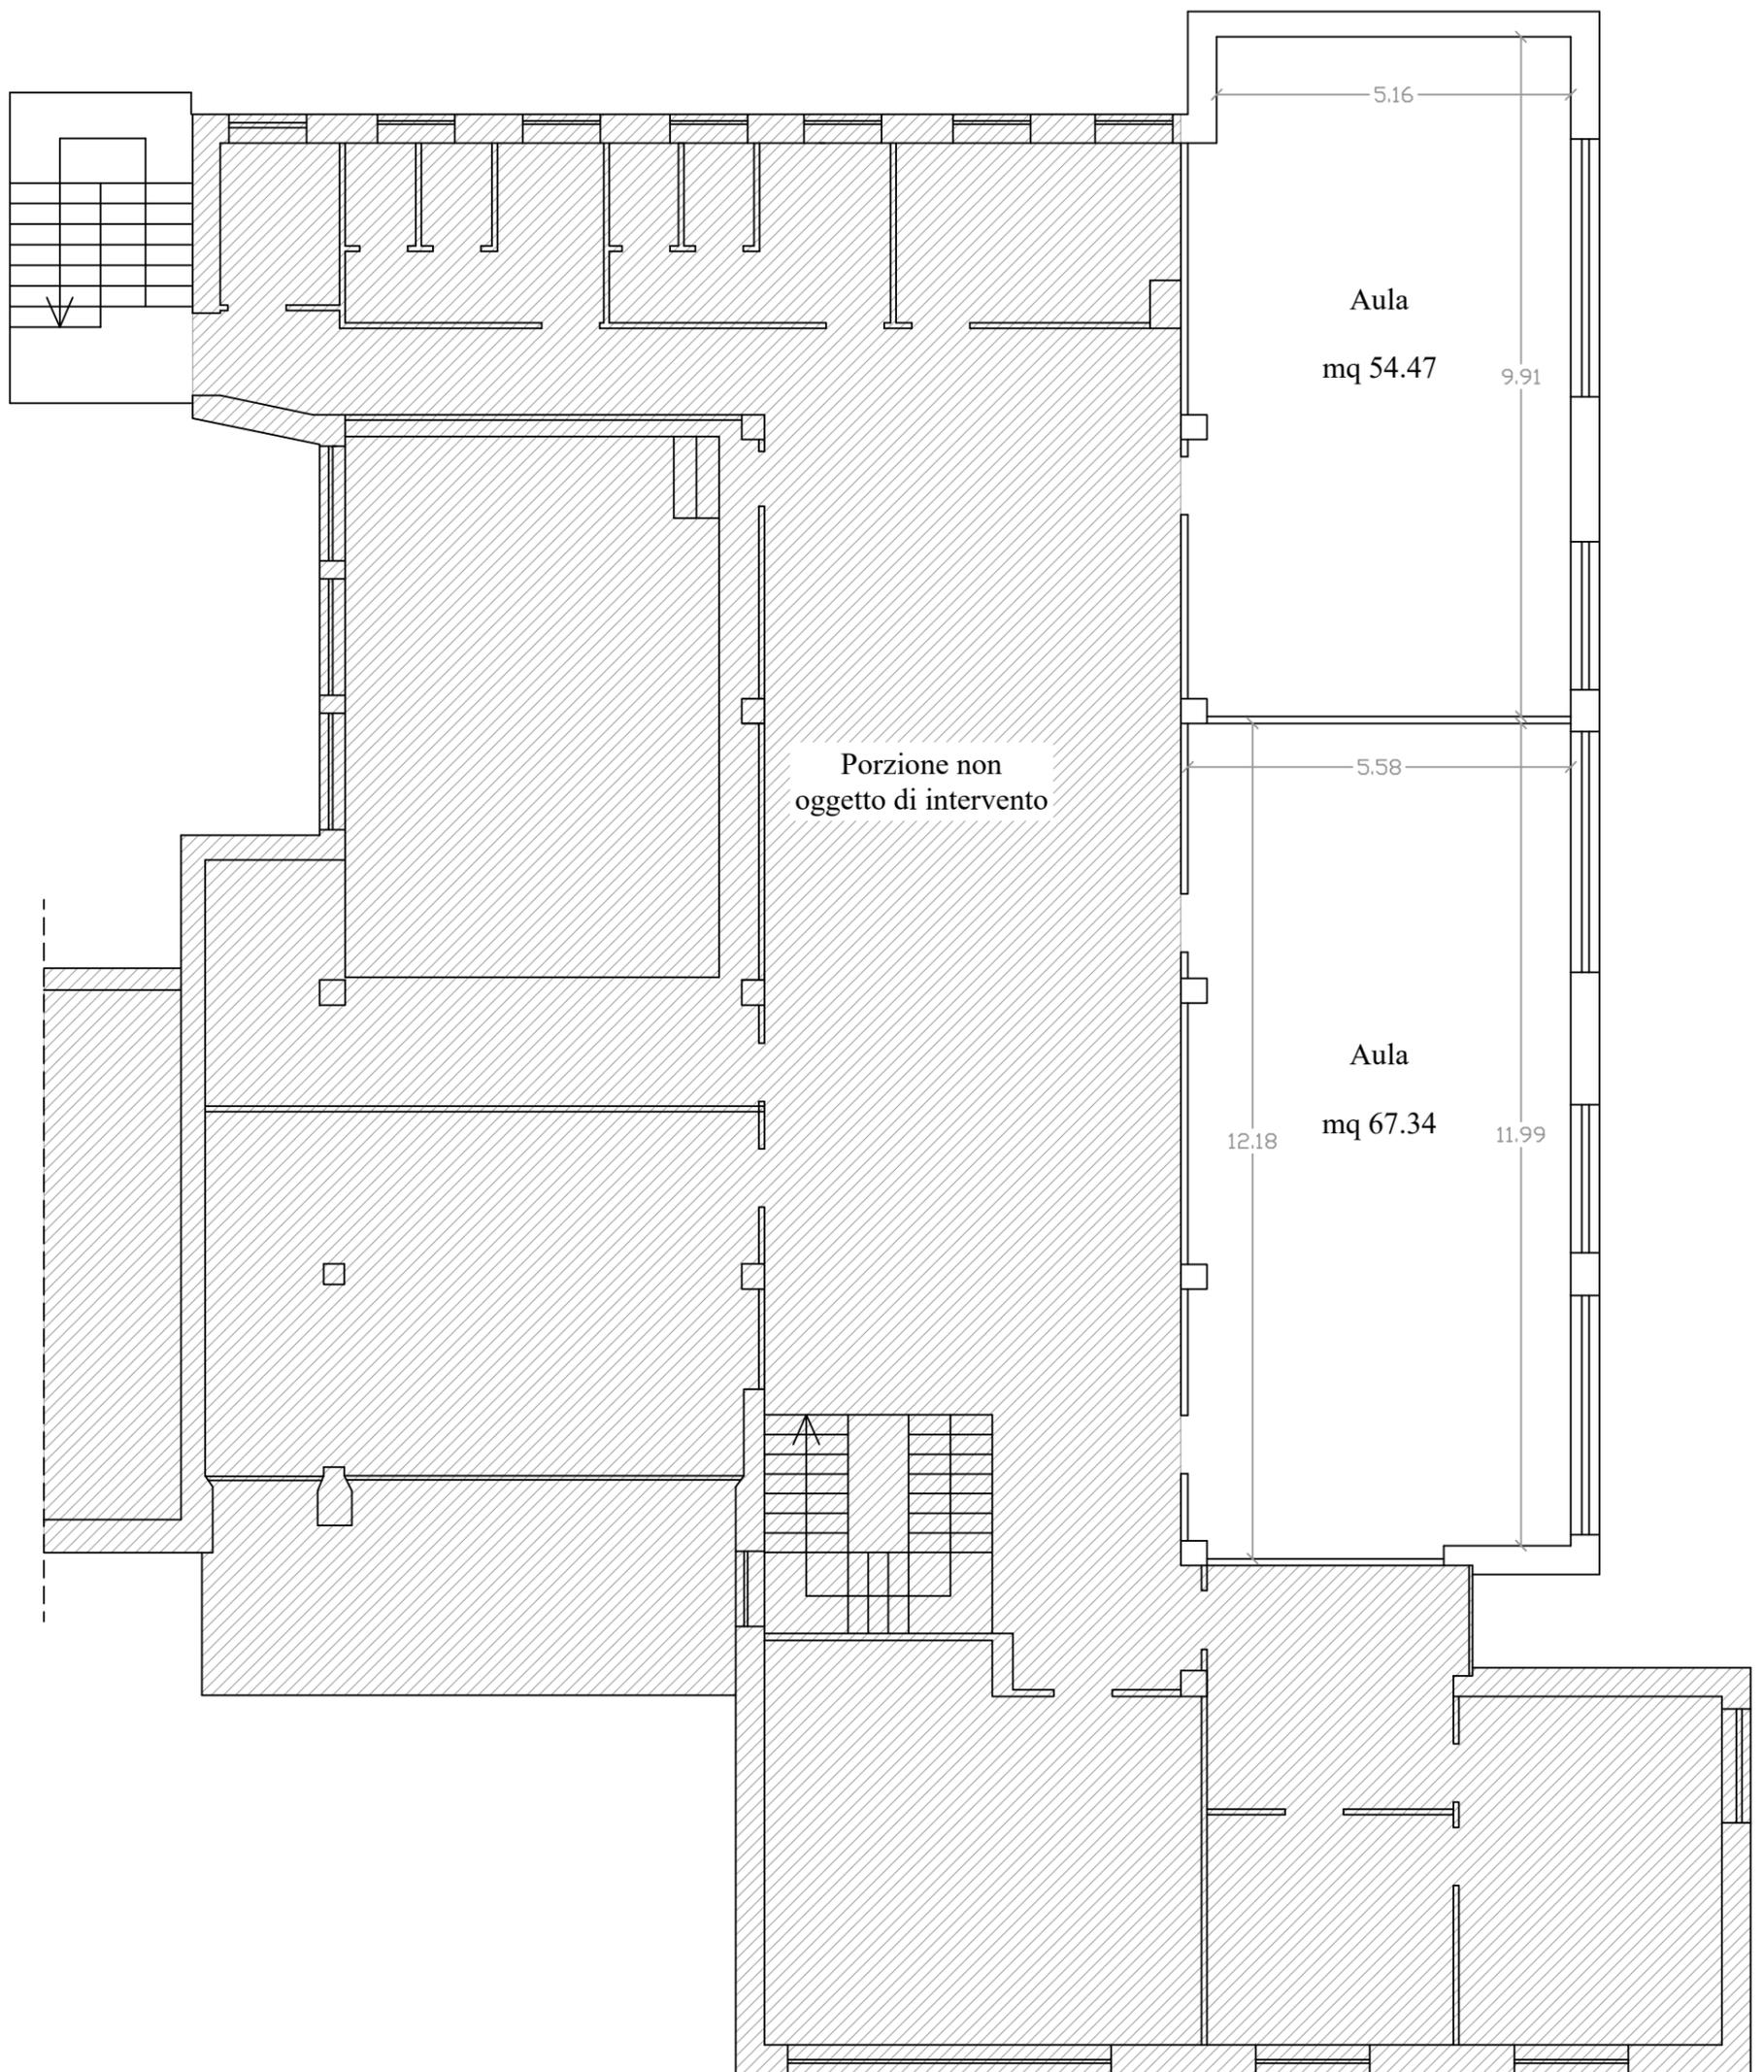


PIANTA PIANO PRIMO

STATO MODIFICATO

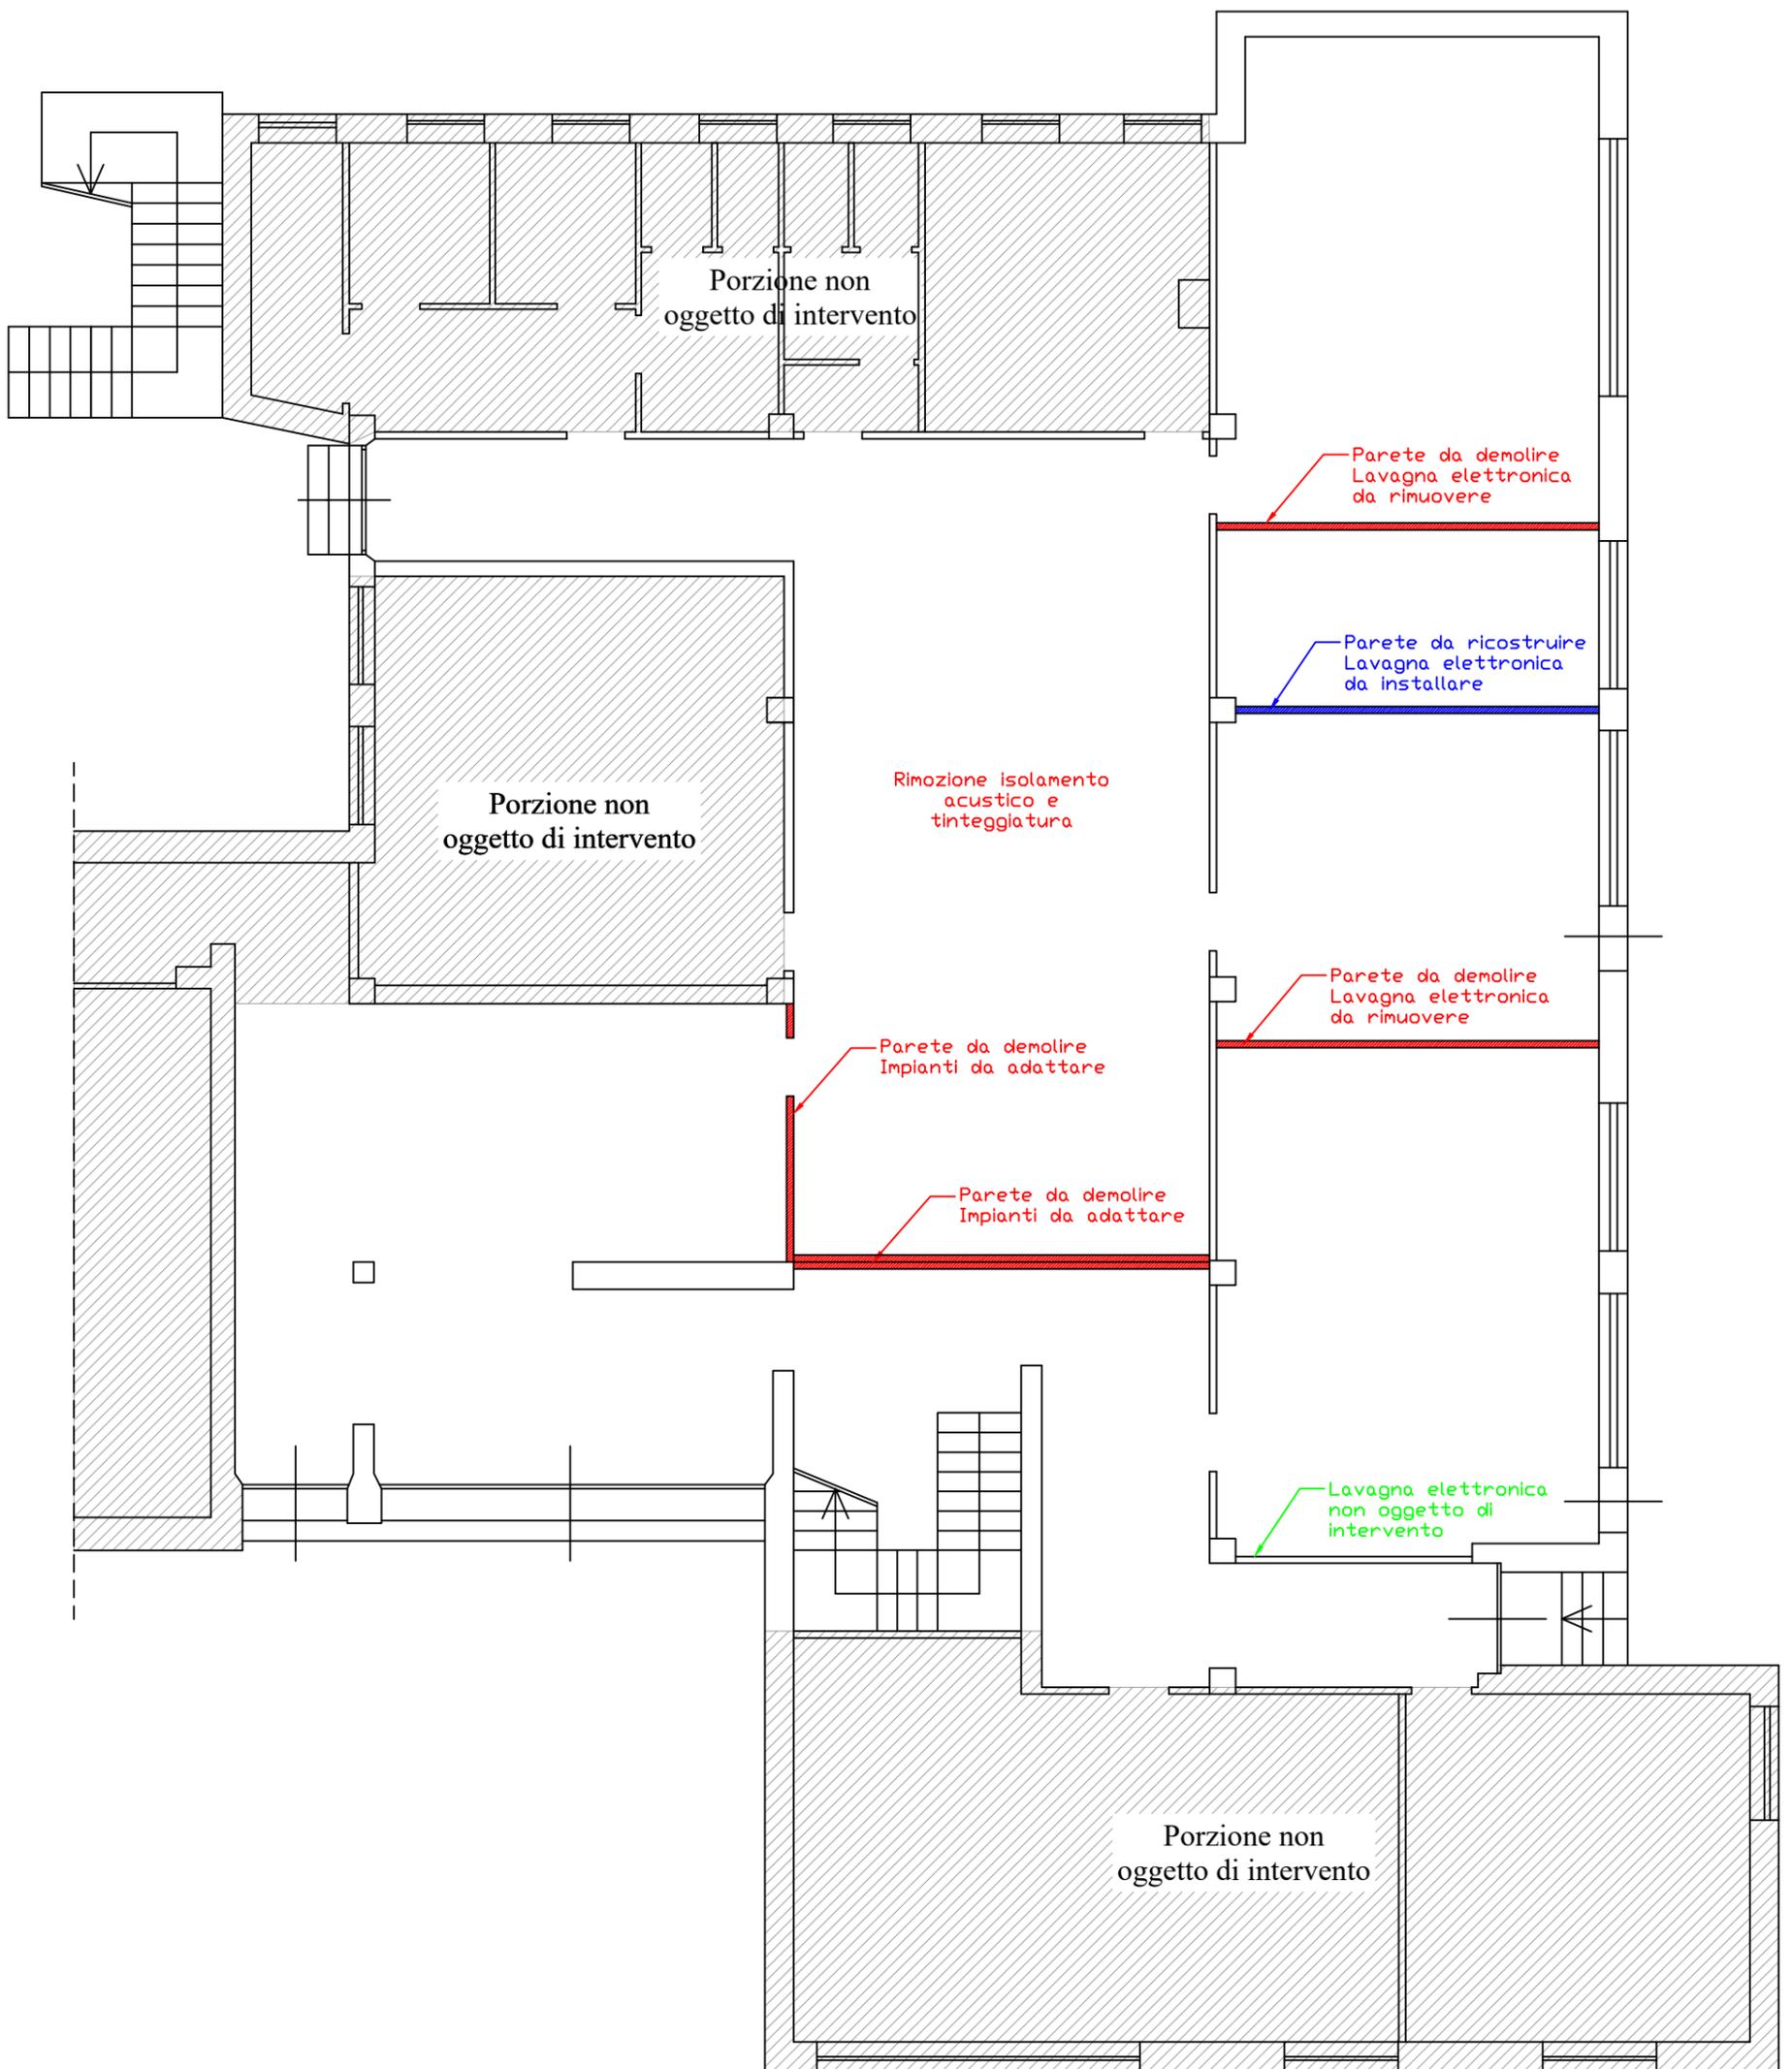

PLANIMETRIA INTERVENTI  
DA ESEGUIRE

PIANO TERRA

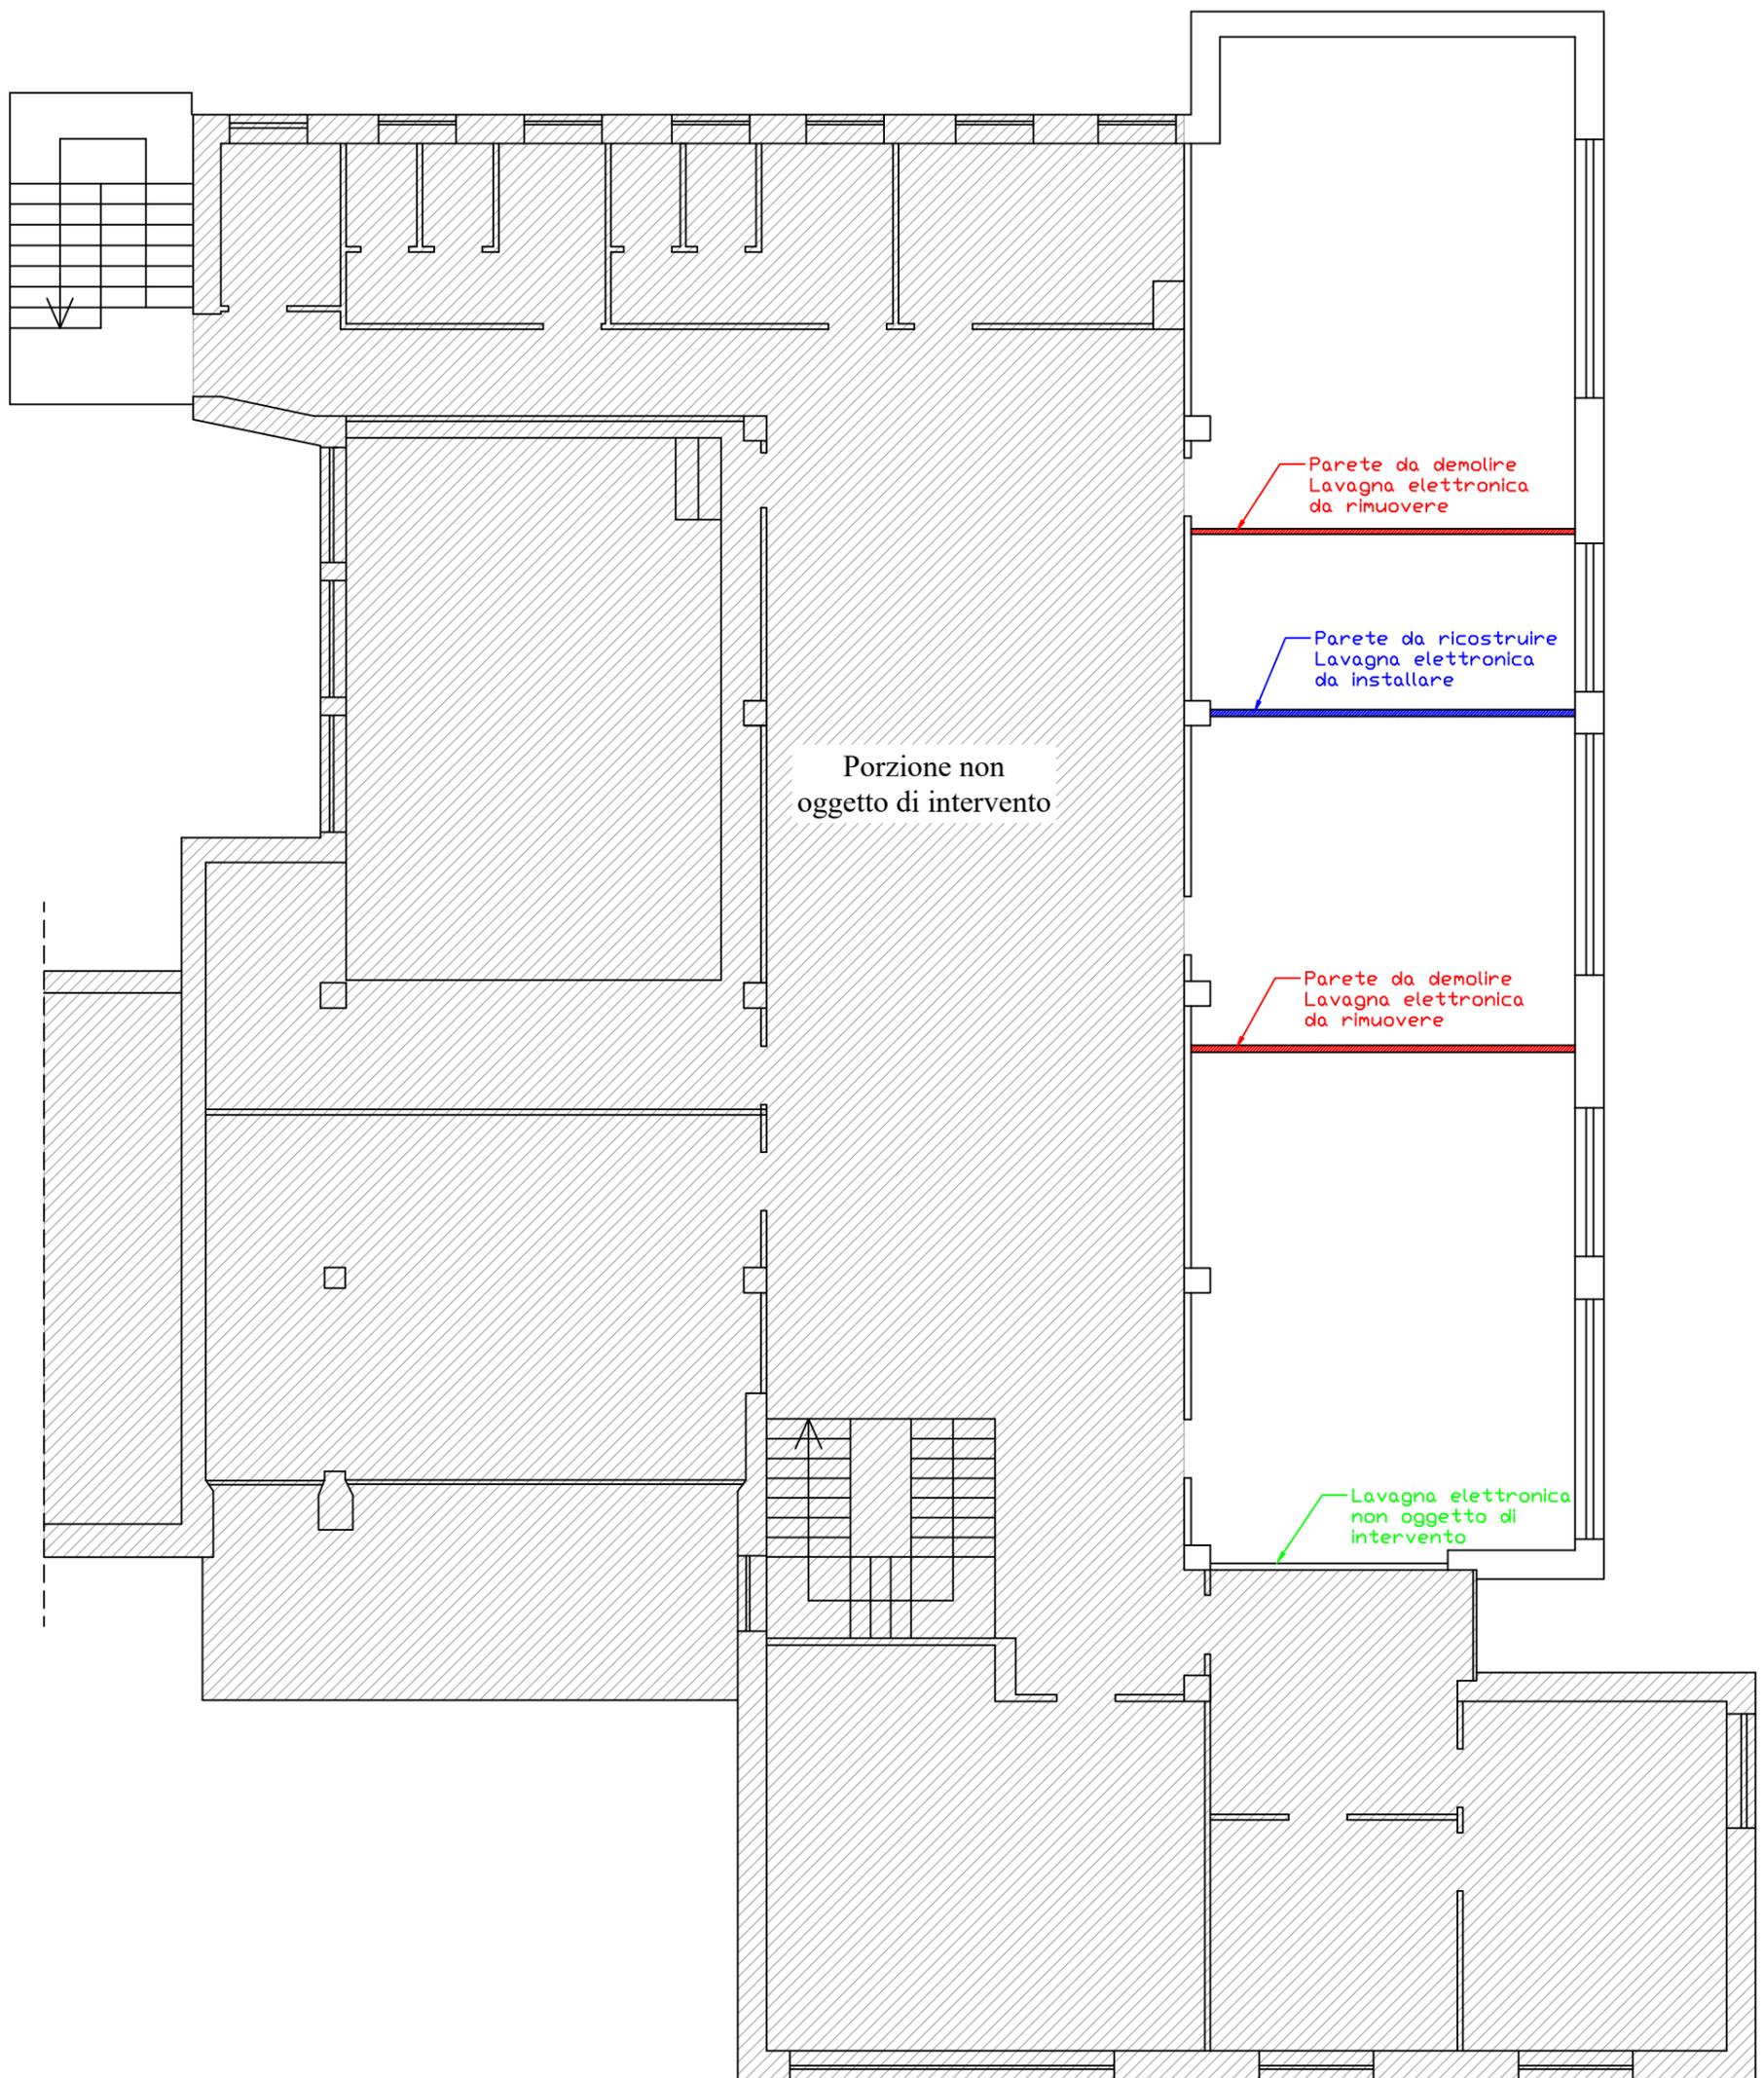

PLANIMETRIA INTERVENTI  
DA ESEGUIRE

PIANO PRIMO