

MAGGIORATA 15/05/2021

IO SOTTOSCRITTO ING. RAUL FOLARI TRASMETTO IN
DUPLOE COPIA LA DICHIARAZIONE DI CONFERMAZIONE
N. 22/2020 ROTTURA DI CANTIERE DI VIA COME,
IN RISPONSA ALLA D.S. NOTA 2694 DEL 13/05/2021.

Raul Folari



IMPANTI TERMIDRAULICI E INDUSTRIALI

MINISTERO DELL'INDUSTRIA DEL COMMERCIO E DELL'ARTIGIANATO

DICHIARAZIONE DI CONFORMITA' DELL'IMPIANTO ALLA REGOLA D'ARTE

Allegato I di cui all'art. 7 del Decreto 22.01.2008, n. 37 (G.U. Serie Generale n. 61 del 12.3.2008) e
DM19.05.2010 (G.U. n. 161 del 13.07.2010)

n.

22/2020

Il sottoscritto **GIANFRANCO LANCIONI**

titolare o legale rappresentante dell'impresa (ragione sociale) **I.T.I.C.I. srl**

operante nel settore **Termoidraulico**

con sede in **via Sacharov**

n. **20/22** Comune **TOLENTINO**

(Prov.) **MC** tel. **0733960880**

part. IVA **00695320432**

☒ Codice Fiscale e numero di iscrizione al Registro delle Imprese di **MACERATA**

N. **00695320432**

☒ Iscritta nel registro delle imprese (D.P.R. 7 dicembre 1995, n. 581) della C.C.I.A.A. di **MACERATA**

al n. **94424**

☒ Iscritta all'albo Provinciale delle imprese artigiane (Legge 8 agosto 1985, n. 443) di **MACERATA**

al n. **32231**

esecutrice dell'impianto (descrizione schematica)

adeguamento impianto elettrico, idrico e condizionamento a servizio dell'appartamento

inteso come : ☒ nuovo impianto ☐ trasformazione ☐ ampliamento ☐ manutenzione straordinaria ☐ altro _____

commissionato da **COMUNE DI PETRIOLO**

installato nei locali siti nel Comune di **PETRIOLO**

(prov. **MC**) via **via Telli**

n. _____ scala _____ piano _____ interno _____ di proprietà di (nome, cognome, o ragione sociale,
e indirizzo) **COMUNE DI PETRIOLO** **Piazza S. Martino, 1** **62014** **PETRIOLO** **MC**

in edificio adibito ad uso: ☐ industriale ; ☒ civile ; ☐ commercio ; ☐ altri usi ;

DICHIARA

sotto la propria personale responsabilità, che l'impianto è stato realizzato in modo conforme alla regola dell'arte, secondo quanto previsto dall'art. 6 del D.M. n. 37/2008, tenuto conto delle condizioni di esercizio e degli usi a cui è destinato l'edificio, avendo in particolare :

☐ rispettato il progetto redatto ai sensi dell'art. 5 da _____

(nome, cognome, qualifica e, quando ne ricorre l'obbligo ai sensi dell'art. 5 comma 2 del D. M. n. 37/2008, estremi di iscrizione nel relativo Albo professionale, del tecnico che ha redatto il progetto) ;

☒ seguito la normativa tecnica applicabile all'impiego : **UNI 9182 - UNI 5104 - CEI 64-8**

☒ installato componenti e materiali costruiti a regola d'arte e adatti al luogo di installazione (art. 5 e 6 del D.M. n. 37/2008) ;

☒ controllato l'impianto ai fini della sicurezza e della funzionalità con esito positivo , avendo eseguito le verifiche richieste dalle norme e dalle disposizioni di legge.

Allegati obbligatori :

☐ progetto ai sensi degli articoli 5 e 7 del D.M. n. 37/2008 ;

☒ relazione con tipologie di materiali utilizzati ;

☐ schema di impianto realizzato ;

☒ riferimento a dichiarazioni di conformità precedenti o parziali, già esistenti ;

☒ copia del certificato di riconoscimento dei requisiti tecnico - professionali ;

☐ attestazione di conformità per impianto realizzato con materiali o sistemi non normalizzati .

Allegati facoltativi : _____

DECLINA

ogni responsabilità per sinistri a persone o a cose derivanti da manomissione dell'impianto da parte di terzi ovvero da carenze di manutenzione o riparazione.

data **20-10-2020 00:00:00**

il dichiarante

62020 TOLENTINO

AVVERTENZE PER IL COMMITTENTE (responsabilità del committente o del proprietario) D.M. n. 37/2008 art. 6

Il sottoscritto _____ committente dei lavori, dichiara di aver ricevuto n° 4 copie della presente, corredata dagli allegati sopra

indicati, il tutto relativo ai lavori da noi commissionati come da preventivo n. _____ del _____

data _____

firma _____



Via A. Sacharov 20/22 - 62029 Tolentino (MC)
Tel. e Fax: 0733,960880 - Tel. : 0733962342
Sito web: www.itici.eu Email: itici@itici.eu P.Iva: 00695320432

ALLEGATO ALLA DICHIARAZIONE DI CONFORMITA'

N° 22/20

RELAZIONE TIPOLOGIA DEI MATERIALI UTILIZZATI

COMMITTENTE: Comune di Petriolo

PROPRIETA': Comune di Petriolo

LOCALITA': Via Telli - Petriolo (MC)



TIPOLOGIA DI IMPIANTO REALIZZATO:
IMPIANTO IDRICO-SANITARIO e CLIMATIZZAZIONE

MATERIALE UTILIZZATO:

- 1 Tubo diam. 80 per aria
- 2 tubo flessibile diam. 200 + curve PVC
- 3 Tubo Plenum + Bocchette e Griglia
- 4 Tubo rame per condizionamento Ø 3/8", Ø 1/4"
- 5 Guaina flessibile media Ø 25mm
- 6 Macchina Saunier Duval Dual 5,0 KW e Trial 7,0 KW
- 7 Cassetta per split
- 8 Macchina circolazione aria VORT NRG RC EVO
- 9 Split Saunier Duval 2,5 kw, 3,5 kw
- 10 Tubo REDI in PVC Ø 20-32mm comprensivo di raccordi e pezzi speciali
per circuito di scarico condensa

IMPIANTO ELETTRICO

- 1 Cornici + Led Panel 60x60
- 2 Punti luce a soffitto, a parete per interno ed esterno marcatura CE
- 3 Punto comando (interruttore,deviatore,pulsante,ecc..) Bticino
- 4 Presa: 10 A, 10/16 A, Schuko, BTicino marcatura CE
- 5 Cavo cat. 6 dati
- 6 Interuttori / deviatori / pulsanti BTicino marcatura CE
- 7 Collegamento con cavi di sezione differente marcatura CE
- 8 Quadro elettrico cat. 6A, marcatura CE
- 9 Scatola per cartongesso
- 10 Scatola derivazione
- 11 Guaina elettrica Ø 20, 25, 32
- 12 Cavo Telefono
- 13 Luci emergenza
- 14 Quadro Gewiss 36 moduli
- 15 Interruttore mag. Term. 10A, 16 A
- 16 Differenz. Magn. Term. 63A

I suddetti componenti e materiali costruttivi sono costruiti a regola d'arte e adatti al luogo d'installazione e al loro impiego nonché rispondenti al dettato degli art. 5 e 6 del D. M. n. 37/2008).

Tolentino, li 20/10/2020

I.T.I.C.I. srl

I.T.I.C.I. srl

IMPIANTI TERMICI IDRICI ELETTRICI

VIA A. SACHAROV 20/22 – 62029 TOLENTINO – MC TEL. 0733.960880

unità esterna a pompa di calore
aria-aria a espansione diretta
per sistema DC inverter - multisplit *dual e tri*
pot.nom.in raffreddamento: 5/7kw
pot.nom.in riscaldamento: 5/7 kw
Saunier Duval

H 3,0m

cavedio
esterno

W.C.

rip.

per ogni unità interna derivazione con
tubo liquido Cu Ø 6,35 (1/4")
tubo gas Cu Ø 9,52 (3/8")

unità interna a parete
pot.nom.in raff./risc.: 2.5/3.5 kw
Saunier Duval

ufficio 1

unità interna a parete
pot.nom.in raff./risc.: 2.5/3.5 kw
Saunier Duval

ufficio 2

unità interna a parete
pot.nom.in raff./risc.: 2.5/3.5 Kw
Saunier Duval

controsoffitto

archivio

disimp.
H 2,4m

ufficio

controsoffitto

controsoffitto

disimp.
H 2,4m

controsoffitto

archivio

unità interna a parete
pot.nom.in raff./risc.: 2.5/3.5 Kw
Saunier Duval

unità interna a parete
pot.nom.in raff./risc.: 2.5/3.5 Kw
Saunier Duval

ripostiglio

controsoffitto

H 3,0m




PRESCRIZIONI IMPIANTO


Nel disimpegno verrà realizzato un contro soffitto di cartongesso avente altezza $\geq$ di 60 cm. Per l'unità esterna e le unità interne dovranno essere previste le tubazione per lo scarico della condensa come da libretto d'istruzione.

Impianto di climatizzazione
piano seminterrato - scala 1:50

PRESCRIZIONI IMPIANTO
Recuperatore di calore ad altissimo rendimento, motori monofase a controllo elettronico - scambiatori di calore a flussi incrociati per recupero di calore - portata d'aria 500 mc/h tipo Vortice NRG RC EVO 500 H1 o similare.
N. 2 plenum di distribuzione mandata e ripresa dell'aria, con regolatori di portata in dotazione.
Distribuzione alle bocchette con canale corrugato semiflessibile in PEAD a doppia parete, Ø est./int. 90/75mm.
Espulsione dell'aria viziata e immissione dell'aria pulita dall'esterno con canale flessibile in alluminio, isolamento in lana di vetro, sezione circolare Ø 202 mm.
Tutti i componenti verranno installati in contro soffitto di cartongesso avente altezza ≥ di 60 cm. Dovrà essere prevista botola di ispezione per il recuperatore e per i plenum di distribuzione. Il recuperatore di calore dovrà essere provvisto di tubazione di scarico condensa come da libretto d'istruzione.

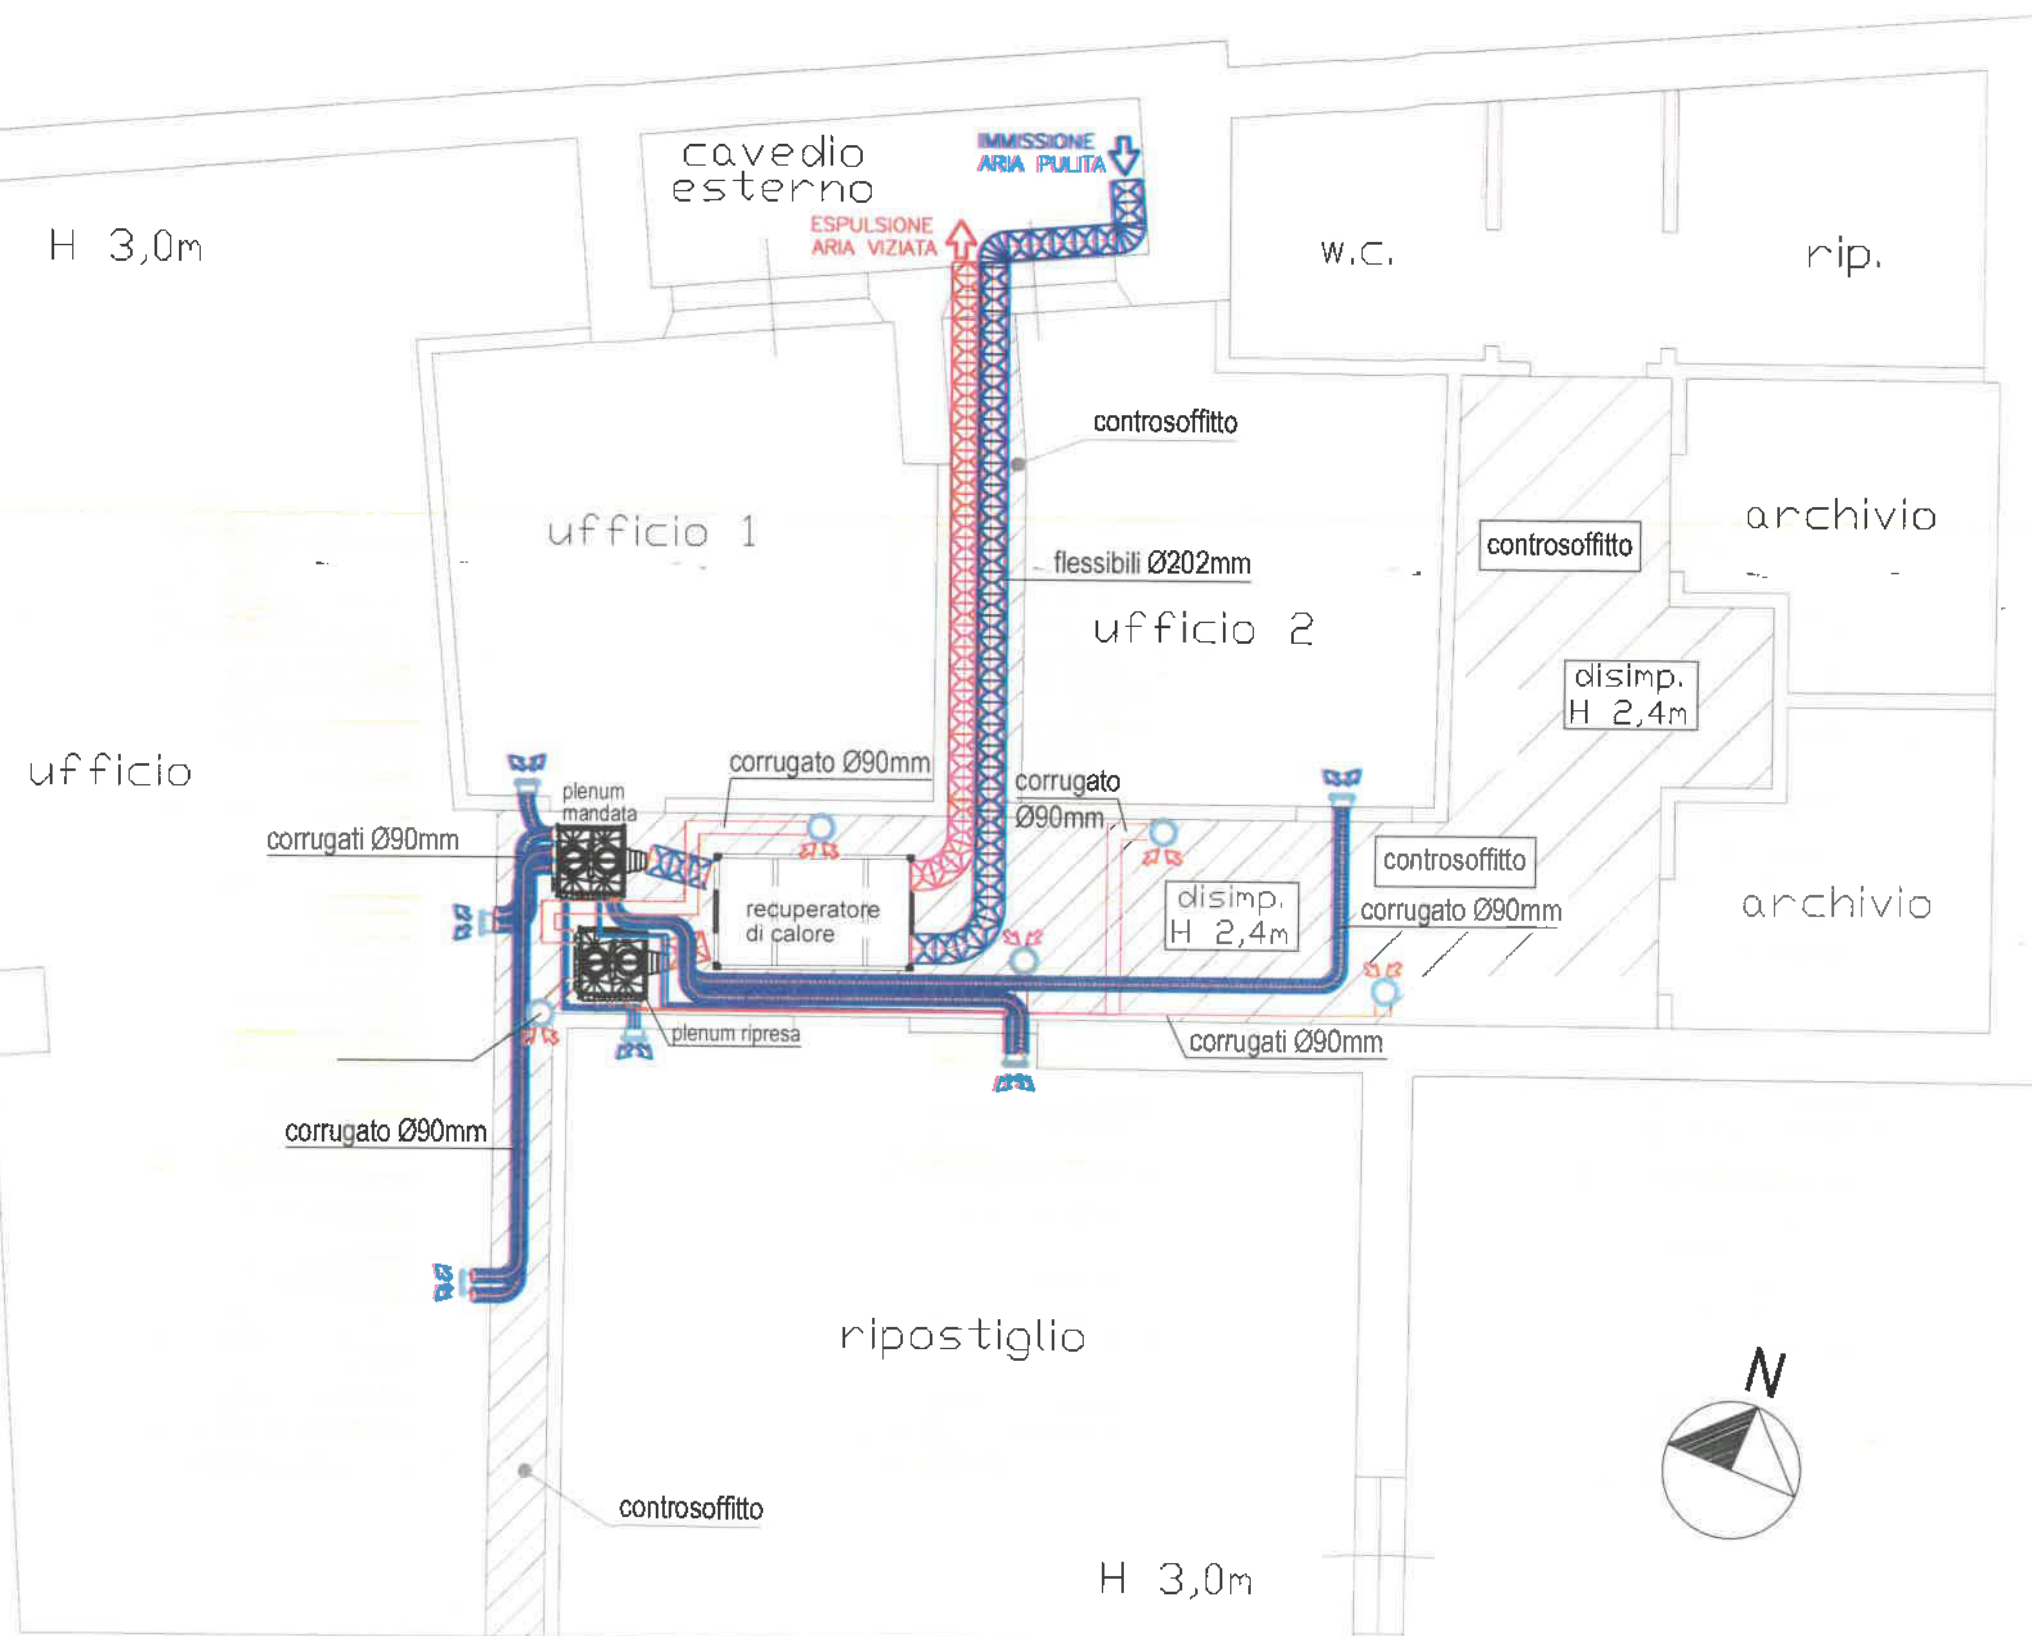

Impianto di ventilazione meccanica controllata
piano seminterrato - scala 1:50

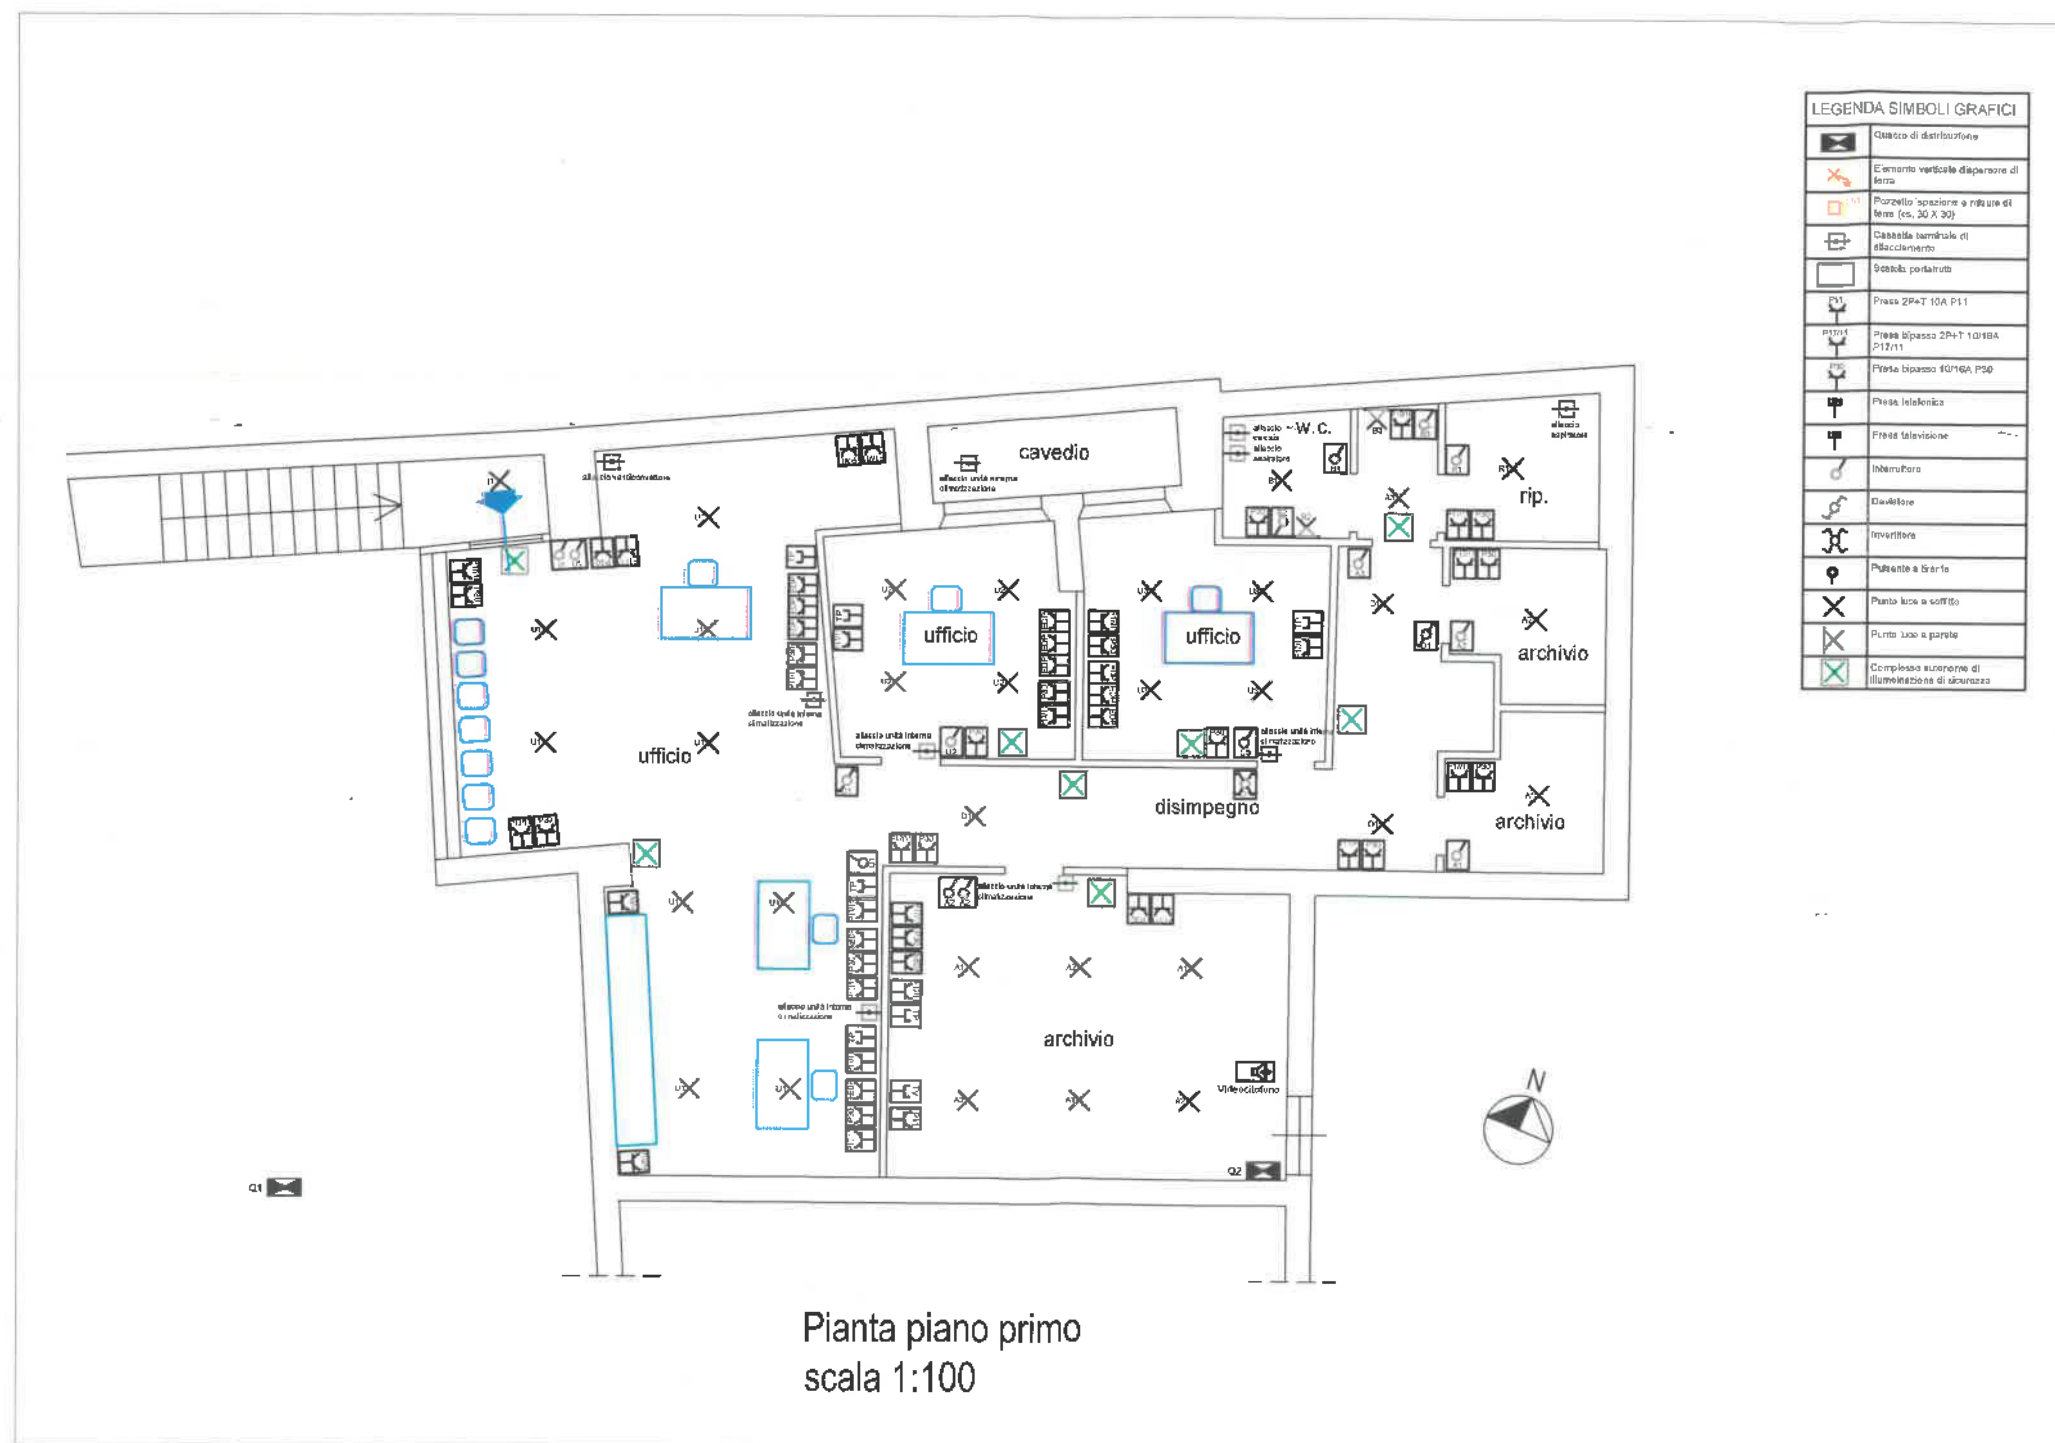

In questa pagina viene esposto un estratto delle informazioni presenti in Visura che non può essere considerato esecutivo,
ma che ha puramente scopo di sintesi

VISURA ORDINARIA SOCIETA' DI CAPITALE

I.T.I.C.I. S.R.L.



035C1R

Il QR Code consente di verificare la corrispondenza tra questo
documento e quello archiviato al momento dell'iscrizione. Per la
valida utilizzazione l'App Ri QR Code o visitare il sito ufficiale del
Registro Imprese.

DATI ANAGRAFICI

Indirizzo Sede legale
TOLENTINO (MC) VIA A.
SACHAROV, 20/22 CAP 62029

Indirizzo PEC
itici@itcertifica.it

Telefono
0733 960880

Numero REA
MC - 94424

Codice fiscale e n. iscr. al
Registro Imprese
00695320432

Partita IVA
00695320432

Forma giuridica
società a responsabilità limitata

Data atto di costituzione
09/03/1982

Data iscrizione
30/03/1982

Data ultimo protocollo
28/09/2020

Amministratore
LANCIONI GIANFRANCO

Amministratore
BELLONI GIANNA

Rappresentante dell'impresa

ATTIVITA'

Stato attività
attiva

Data inizio attività
09/03/1982

Attività esercitata
produzione di caldaie per
camini ed installazione impianti
termoidraulici dal
9.3.82; installazione,
ampliamento e manutenzioni
impianti antincendio (dal
30.6.88); installazione impianti
elettrici civili e industriali (dal
...

Codice ATECO
43.22.01

Codice NACE
43.22

Attività import export
-

Contratto di rete
-

Albi ruoli e licenze
sì

Albi e registri ambientali
sì

L'IMPRESA IN CIFRE

Capitale sociale
30.000,00

Addetti al 31/03/2020
10

Soci
2

Amministratori
2

Titolari di carica
0

Sindaci, organi di
controllo
0

Unità locali
0

Pratiche inviate negli
ultimi 12 mesi
4

Trasferimenti di quote
1

Trasferimenti di sede
0

Partecipazioni (1)
-

CERTIFICAZIONE D'IMPRESA

Attestazioni SOA
sì

Certificazioni di
QUALITA'
sì

DOCUMENTI CONSULTABILI

Bilanci
2019 - 2018 - 2017 - 2016 -
2015 - ...

Fascicolo
sì

Statuto
sì

Altri atti
14

(1) Indica se l'impresa partecipa in altre società, desunte da elenchi soci o trasferimenti di quota

Indice

1 Sede	3
2 Informazioni da statuto/atto costitutivo	3
3 Capitale e strumenti finanziari	5
4 Soci e titolari di diritti su azioni e quote	5
5 Amministratori	6
6 Trasferimenti d'azienda, fusioni, scissioni, subentri	7
7 Attività, albi ruoli e licenze	8
8 Aggiornamento impresa	12

1 Sede

Indirizzo Sede legale

TOLENTINO (MC)
VIA A. SACHAROV, 20/22 CAP 62029

Indirizzo PEC

itici@licertifica.it

Partita IVA

00695320432

Numero repertorio economico

MC - 94424

amministrativo (REA)

30/03/1982

2 Informazioni da statuto/atto costitutivo

Registro Imprese

Codice fiscale e numero di iscrizione: 00695320432

Data di iscrizione: 19/02/1986

Sezioni: Iscritta nella sezione ORDINARIA,
Annotata con la qualifica di IMPRESA ARTIGIANA (sezione speciale)

Data atto di costituzione: 09/03/1982

Estremi di costituzione

piu' amministratori (in carica)

Sistema di amministrazione

ARTICOLO 4 - LA SOCIETA' HA PER OGGETTO LA PRODUZIONE ED IL COMMERCIO DI CALDAIE PER CAMINETTI, L'INSTALLAZIONE DI IMPIANTI TERMO IDRAULICI, L'INSTALLAZIONE, L'AMPLIAMENTO E LA MANUTENZIONE DI IMPIANTI ANTINCENDIO, ...

Oggetto sociale

Poteri da statuto

ARTICOLO 10 - L'ORGANO AMMINISTRATIVO E' INVESTITO DEI PIU' AMPI POTERI PER LA GESTIONE ORDINARIA E STRAGORDINARIA DELLA SOCIETA' ED HA FACOLTA' DI COMPETERE TUTTI GLI ...

Estremi di costituzione

Iscrizione Registro Imprese

Codice fiscale e numero d'iscrizione: 00695320432
del Registro delle Imprese delle MARCHE
Precedente numero di iscrizione: MC023-4232
Data iscrizione: 19/02/1986

sezioni

Iscritta nella sezione ORDINARIA il 19/02/1986
Annotata con la qualifica di IMPRESA ARTIGIANA (sezione speciale) il 19/02/1986
con il numero albo artigiani: MC-32231

Informazioni costitutive

Data atto di costituzione: 09/03/1982

Iscrizione Registro Società

Data iscrizione: 16/03/1982

Sistema di amministrazione e controllo

durata della società

Data termine: 31/12/2040

scadenza esercizi

Scadenza degli esercizi al 31/12
Giorni di proroga dei termini di approvazione del bilancio: 60

sistema di amministrazione e controllo contabile

Sistema di amministrazione adottato: amministrazione pluripersonale individuale
disgiuntiva

forme amministrative

piu' amministratori (in carica)

Oggetto sociale

ARTICOLO 4 - LA SOCIETA' HA PER OGGETTO LA PRODUZIONE ED IL COMMERCIO DI CALDAIE PER CAMINETTI, L'INSTALLAZIONE DI IMPIANTI TERMO IDRAULICI, L'INSTALLAZIONE, L'AMPLIAMENTO E LA MANUTENZIONE DI IMPIANTI ANTINCENDIO, L'INSTALLAZIONE DI IMPIANTI ELETTRICI, CIVILI ED INDUSTRIALI ED IN GENERALE TUTTO CIO' CHE E' SIMILE, AFFINE, ANNESSO E COMPLEMENTARE
A TAL FINE POTRA' QUALUNQUE QUALI E OPERAZIONI COMMERCIALI, INDUSTRIALI, MOBILIARI, NECESSARIE ED UTILI AL RAGGIUNGIMENTO DELLO SCOPO SOCIALE, ANCHE CON RINUNCIA AL BENEFICIO DELL'ESCUZIONE FALSIUVERA E DELLA DIVISIONE, NIENTE ESCLUSO ED ECCEZIONATO, POTRA' ASSUMERE PARTECIPAZIONI OD INTERESSE IN SOCIETA' OD IMPRESA AVANTI OGGETTO ANALOGO, AFFINE O COMPLESSIVO AL PROPRIO.

Poteri

poteri da statuto

ARTICOLO 10 - L'ORGANO AMMINISTRATIVO E' INVESTITO DEI PIU' AMPI POTERI PER LA GESTIONE ORDINARIA E STRAGORDINARIA DELLA SOCIETA' ED HA FACOLTA' DI COMPETERE TUTTI GLI ATTI CHE AUTENZA OPPORTUNI PER L'ATTIVITA' ED IL RAGGIUNGIMENTO DELLA SUPPL. SOCIALI ESCLUSI SOLOTTANTO QUELLI TASSATIVAMENTE RISERVATI ALL'ASSEMBLEA ALL'AMMINISTRATORE UNICO OD AL PRESIDENTE OD AL VICE-PRESIDENTE DEL CONSIGLIO DI AMMINISTRAZIONE SPETTANO LA RAPPRESENTANZA LEGALE DELLA SOCIETA' DI TROMPTER AI PERI ED IN TUTTIZIO E LA FIRMA SOCIALE, CON FACOLTA' DI BRANDEBES ASIGUI GIUDIZIARIE ED AMMINISTRATIVE PER CUII CANDO DI GIURISDIZIONE ED ANCHE PER GIUDIZI DI REVOCATIONE E CREAZIONE, NOTIZIANDO A TAL FINE AVVECATI I PROCURATORI.

Altri riferimenti statutari

clausole di recesso

Informazione presente nello statuto costitutivo

modifiche statutarie, atti e fatti soggetti a deposito

LO STATUTO E' STATO ADEGUATO ALLE PREVISIONI DELLA LEGGE 28.1.2009 N. 2
(RISOLUZIONE LIEBO SOCI)
IN DATA 12.12.2014 LA SOCIETA' HA DELIBERATO LA VARIAZIONE DELL'ART. 14 DELLO
STATUTO RELATIVO ALLA DISTRIBUZIONE DEGLI UTILI TRA I SOCI.
IN DATA 21.12.2016 E' STATO MODIFICATO L'ARTICOLO 14 DELLO STATUTO CON LA
PREVISIONE CHE GLI UTILI NETTI SPETERANNO AI SOCI IN MISURA PROPORZIONALE ALLE
PARTICIPAZIONI SOCIALI.

3 Capitale e strumenti finanziari

Capitale sociale in Euro

Deliberato: 30.000,00
Sottoscritto: 30.000,00
Versato: 30.000,00

Conferimenti e benefici

INFORMAZIONE PRESENTE NELLO STATUTO/ATTO COSTITUTIVO

strumenti finanziari previsti dallo statuto

Titoli di debito:
ARTICOLO 17 DELLO STATUTO SOCIALE.

4 Soci e titolari di diritti su azioni e quote

Sintesi della composizione societaria e degli altri titolari di diritti su azioni o quote sociali al 09/12/2016



Il grafico e la sottostante tabella sono una sintesi degli assetti proprietari dell'impresa relativa ai soli diritti di proprietà, che non
sostituisce l'eventuale pubblicità legale fornita dall'elenco soci a seguire, dove sono riportati anche eventuali vincoli sulle quote.

Socio	Valore	%	Tipo diritto
BELLONI GIANNA BELLONIG0A59B474S	24.000,00	80 %	proprietà
LANCIONI GIANFRANCO LNCGRF55E26L191S	6.000,00	20 %	proprietà

Visura ordinaria società di capitale - 5

di 12

Elenco dei soci e degli altri titolari di diritti su azioni o quote sociali al 09/12/2016 capitale sociale

Capitale sociale dichiarato sul modello con cui è stato depositato l'elenco dei soci:
30.000,00 Euro

Proprietà

Quota di nominali: 6.000,00 Euro
Di cui versati: 6.000,00
Codice fiscale: LNCGRF55E26L191S
Tipo di diritto: proprietà
Domicilio del titolare o rappresentante comune
TOLENTINO (MC) VIA F.LLI CERV1 14 CAP 62028

Proprietà

Quota di nominali: 24.000,00 Euro
Di cui versati: 24.000,00
Codice fiscale: BELLONIG0A59B474S
Tipo di diritto: proprietà
Domicilio del titolare o rappresentante comune
TOLENTINO (MC) VIA F.LLI CERV1 14 CAP 62028

Variazioni sulle quote sociali che hanno prodotto l'elenco sopra riportato pratica con atto del 01/12/2016

Data deposito: 09/12/2016
Data protocollo: 09/12/2016
Numero protocollo: MC -2016-23989

5 Amministratori

Amministratore
Amministratore

LANCIONI GIANFRANCO
BELLONI GIANNA

Rappresentante dell'impresa
Rappresentante dell'impresa

Forma amministrativa adottata più amministratori

Numero amministratori in carica: 2

Elenco amministratori

Amministratore
LANCIONI GIANFRANCO

Rappresentante dell'impresa
Nato a TOLENTINO (MC) il 26/05/1955
Codice fiscale: LNCGRF55E26L191S
TOLENTINO (MC)
VIA F.LLI CERV1 14 CAP 62028

residenza

carica

amministratore
Nominato con atto del 28/12/2010
Data iscrizione: 11/01/2011
Durata in carica: fino alla revoca

poteri

A LANCIONI GIANFRANCO E BELLONI GIANNA SONO STATI ATTRIBUITI CON FIRMA TRA LORO
LIBERA E SOGGIUNTA TUTTI I POTERI DI ORDINARIA AMMINISTRAZIONE E CON FIRMA TRA
LORO CONGIUNTA TUTTI I POTERI DI STRAGIUDIZIALE AMMINISTRAZIONE.

Visura ordinaria società di capitale - 6

di 12

Registro Imprese
Archivio ufficiale della CCIAA
Documento n. 1.206RSM4PM6C3V2P0V6
estratto dal Registro Imprese in data 23/09/2020

attività secondaria esercitata nella
sede legale

IT.I.C.I. S.R.L.
Codice Fiscale 00695320432

IMPIANTI DI PROTEZIONE CONTRO LE SCALDE ATMOSFERICHE, NOME GLI IMPIANTI PER L'AZIONE DI FORTE, CENERI E MANUTENZIONE, IMPIANTI RACCOMENDATI, ANTENNE E IMPIANTI RACCOMENDATI IN GENERE, IMPIANTI DI CONDIZIONAMENTO E DI REFRIGERAZIONE DI QUALSIASI NATURA O SPECIE, COMPRESI LE OPERE DI EVACUAZIONE DEI PRODOTTI DELLA COMBUSTIONE E DELLE CONDENSE, E DI VENTILAZIONE ED AERAZIONE DEI LOCALI, IMPIANTI DI SOLLICITAMENTO DI PRESIONE O DI CURE PER MEZZO DI AS CENSORE, MONTACARICHI, SCALE MOBILI E SIMILI (DAL 12/11/2013); PULIZIA E MANUTENZIONE DI GRONDIE, (DAL 12.09.2020).

classificazione ATEC001 2007
dell'attività
(fonte Agenzia delle Entrate)


Addetti
(elaborazione da fonte ISTAT)

I trimestre	
Dipendenti	9
Indipendenti	1
Totale	10

Distribuzione dipendenti

Distribuzione per Contratto
(Dati in percentuale rilevati al 31/03/2020)

I trimestre	
Tempo Determinato	4%

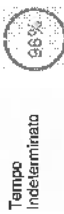

Distribuzione per Orario di lavoro
(Dati in percentuale rilevati al 31/03/2020)

I trimestre	
Tempo Pieno	88%



Distribuzione per Qualifica
(Dati in percentuale rilevati al 31/03/2020)

I trimestre

Registro Imprese
Archivio ufficiale della CCIAA
Documento n. 1.206RSM4PM6C3V2P0V6
estratto dal Registro Imprese in data 26/09/2020

Apprendista

Operario

Impiegato

Addetti nel comune di
TOLENTINO (MC)
Sede

I trimestre	
Dipendenti	9
Indipendenti	1
Totale	10

Albi e Ruoli

Albo Imprese Artigiane

Numero: 32231
Provincia: MC
Data domanda/accertamento: 29/03/1982
Data delibera: 23/06/1982

attività

Data inizio attività: 09/03/1982

Impianti di produzione, trasformazione, trasporto, distribuzione, utilizzazione dell'energia elettrica; impianti di riscaldamento, di climatizzazione, di qualsiasi natura o specie, comprese le opere di evacuazione dei prodotti della combustione e delle condensate, e di ventilazione ed aerazione dei locali; impianti idrici e sanitari di qualsiasi natura e specie; impianti per la distribuzione o l'utilizzazione di gas di qualsiasi tipo, comprese le opere di evacuazione dei prodotti della combustione e ventilazione ed aerazione dei locali; impianti di protezione antincendio.

ulteriori informazioni inserite dalla
Commissione Provinciale per
l'Artigianato

Albo Nazionale Gestori
Ambientali
(fonte Ministero dell'Ambiente)

Numero iscrizione: AN010528
Iscritta nella sezione di: ANCONA

elenco soci:
1) landoni gianfranco nato a toleantino il 26/05/1955 (partecipante all'attività)
2) belloni gianfranco nato a camerano il 19/01/1960 (partecipante all'attività lavorativa);

Categoria: 2bis - produttori iniziali di rifiuti non pericolosi che effettuano operazioni di raccolta e trasporto dei propri rifiuti (d.m. 3/6/2014 art.8 c.1 lett. b)

Classe: unica

Data inizio: 14/09/2020

Data scadenza: 14/09/2030

Iscrizione nel registro di: ANCONA
Data iscrizione: 08/05/2013

Registro Nazionale Gas Fluorurati
ad effetto serra limitatamente al
Reg. (UE) 2015/2067 e Reg. (CE)
n. 304/2008
(fonte Ministero dell'Ambiente)

I.T.I.C.I. S.R.L.
Codice Fiscale 00695320432

Numero certificato: Igas-a7262

Attività: attività di install., riparaz., manuten., assist. o smantellamento apparecchiature fisse refrigerazione, condizionamento d'aria, pompe di calore fisse contenenti gas fluorurati ad effetto serra (art.8 comma 1 DPR 146/2018) ai sensi reg. di esec. (UE) 2015/2067

Data emissione: 11/07/2019

Data scadenza: 10/07/2024

Stato: Valido

Abilitazioni

abilitazioni per gli impianti L. 46/90

L'impresa, ai sensi della Legge 5 marzo 1990 n. 46 recante norme per la sicurezza degli impianti, è abilitata, salvo le eventuali limitazioni più sotto specificate, all'installazione, alla trasformazione, all'ampliamento ed alla manutenzione degli impianti di cui all'Art. 1 della Legge n. 46/1990 come segue:

1) Lettera A

per gli impianti di produzione, di trasporto, di distribuzione e di utilizzazione dell'energia elettrica all'interno degli edifici a partire dal punto di consegna dell'energia fornita dall'ente distributore.

Provincia: MC

Data accertamento: 15/05/2003

Ente: CAMERA DI COMMERCIO

2) Lettera C

per gli impianti di riscaldamento e di climatizzazione azionati da fluido liquido, aeriforme, gassoso e di qualsiasi natura o specie.

Provincia: MC

Data accertamento: 27/05/1992

Ente: ALBO ARTIGIANI

3) Lettera D

per gli impianti idrosanitari nonché quelli di trasporto, di trattamento, di uso, di accumulo e di consumo di acqua all'interno degli edifici a partire dal punto di consegna dell'acqua fornita dall'ente distributore.

Provincia: MC

Data accertamento: 27/05/1992

Ente: ALBO ARTIGIANI

4) Lettera E

per gli impianti per il trasporto e l'utilizzazione di gas allo stato liquido o aeriforme all'interno degli edifici a partire dal punto di consegna del combustibile gassoso fornito dall'ente distributore.

Provincia: MC

Data accertamento: 27/05/1992

Ente: ALBO ARTIGIANI

5) Lettera G

per gli impianti di protezione antincendio

Provincia: MC

Data accertamento: 05/04/1995

Ente: ALBO ARTIGIANI

6) Lettera A

impianti di produzione, trasformazione, trasporto, distribuzione, utilizzazione dell'energia elettrica, impianti di protezione contro le scariche atmosferiche, nonché gli impianti per l'automazione di porte, cancelli e barriere

Provincia: MC

Data accertamento: 16/02/2011

I.T.I.C.I. S.R.L.
Codice Fiscale 00695320432

Ente: ALBO ARTIGIANI

7) Lettera B

impianti radiotelevisivi, le antenne e gli impianti elettronici in genere

Provincia: MC

Data accertamento: 12/11/2013

Ente: CAMERA DI COMMERCIO

8) Lettera C

impianti di riscaldamento, di climatizzazione, di condizionamento e di refrigerazione di qualsiasi natura o specie, comprese le opere di evacuazione dei prodotti della combustione e delle condense, e di ventilazione ed aerazione dei locali

Provincia: MC

Data accertamento: 16/02/2011

Ente: ALBO ARTIGIANI

9) Lettera D

impianti idrici e sanitari di qualsiasi natura o specie

Provincia: MC

Data accertamento: 16/02/2011

Ente: ALBO ARTIGIANI

10) Lettera E

impianti per la distribuzione e l'utilizzazione di gas di qualsiasi tipo, comprese le opere di evacuazione dei prodotti della combustione e ventilazione ed aerazione dei locali

Provincia: MC

Data accertamento: 16/02/2011

Ente: ALBO ARTIGIANI

11) Lettera F

impianti di sollevamento di persone o di cose per mezzo di ascensori, di montacarichi, di scale mobili e simili

Provincia: MC

Data accertamento: 12/11/2013

Ente: CAMERA DI COMMERCIO

12) Lettera G

impianti di protezione antincendio

Provincia: MC

Data accertamento: 16/02/2011

Ente: ALBO ARTIGIANI

8 Aggiornamento impresa

Data ultimo protocollo

28/09/2020