


ALLEGATO n° 1 ORDINANZA SINDACALE 465 DEL 27/11/12

EDIFICIO DI
CHE TRATTASI

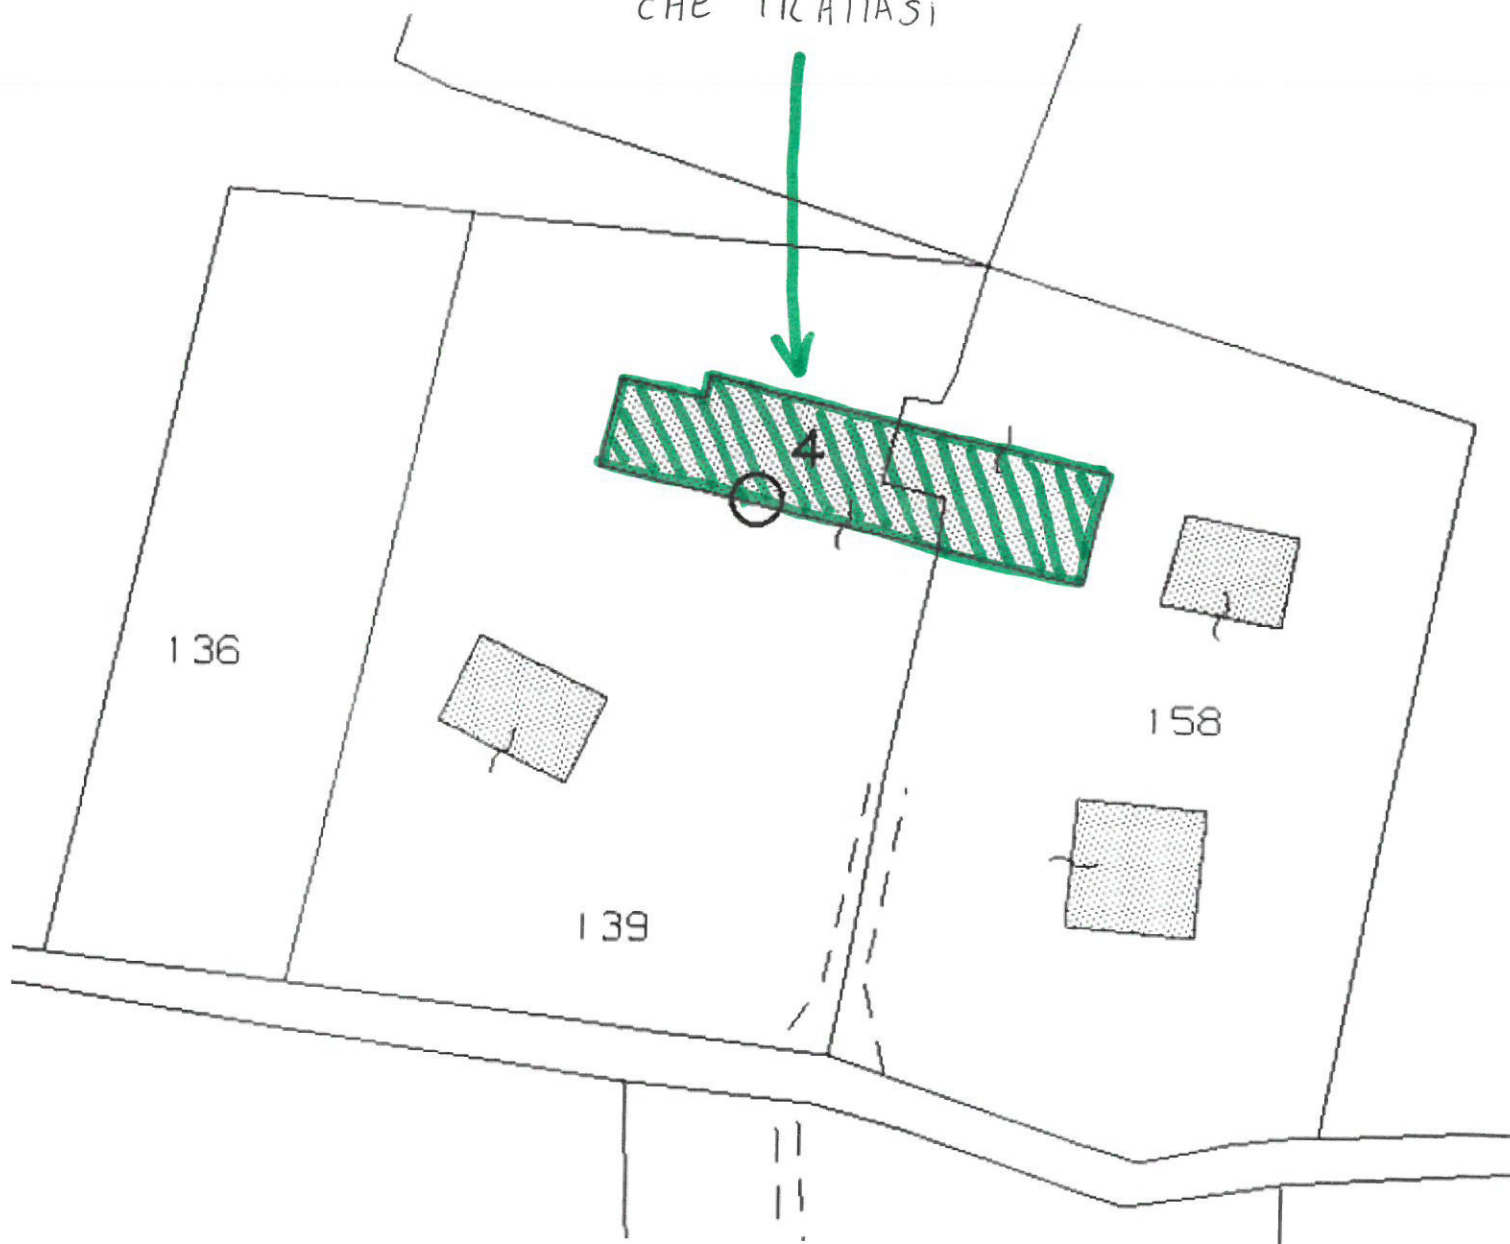

IL SINDACO
Ing. Domenico Luciani