


ALLEGATO n° 1 - ORDINANZA SINDACALE n° 169 DEL 27-11-2017

Comune di Petriolo
 Sezione: Foglio: 17 Particella: 121
 Protocollo n. MC0184813 del 27/12/2010
 Tipo Mappale n. 23547 del 16/02/2010

Dimostrazione grafica dei subalterni Scala 1 : 500

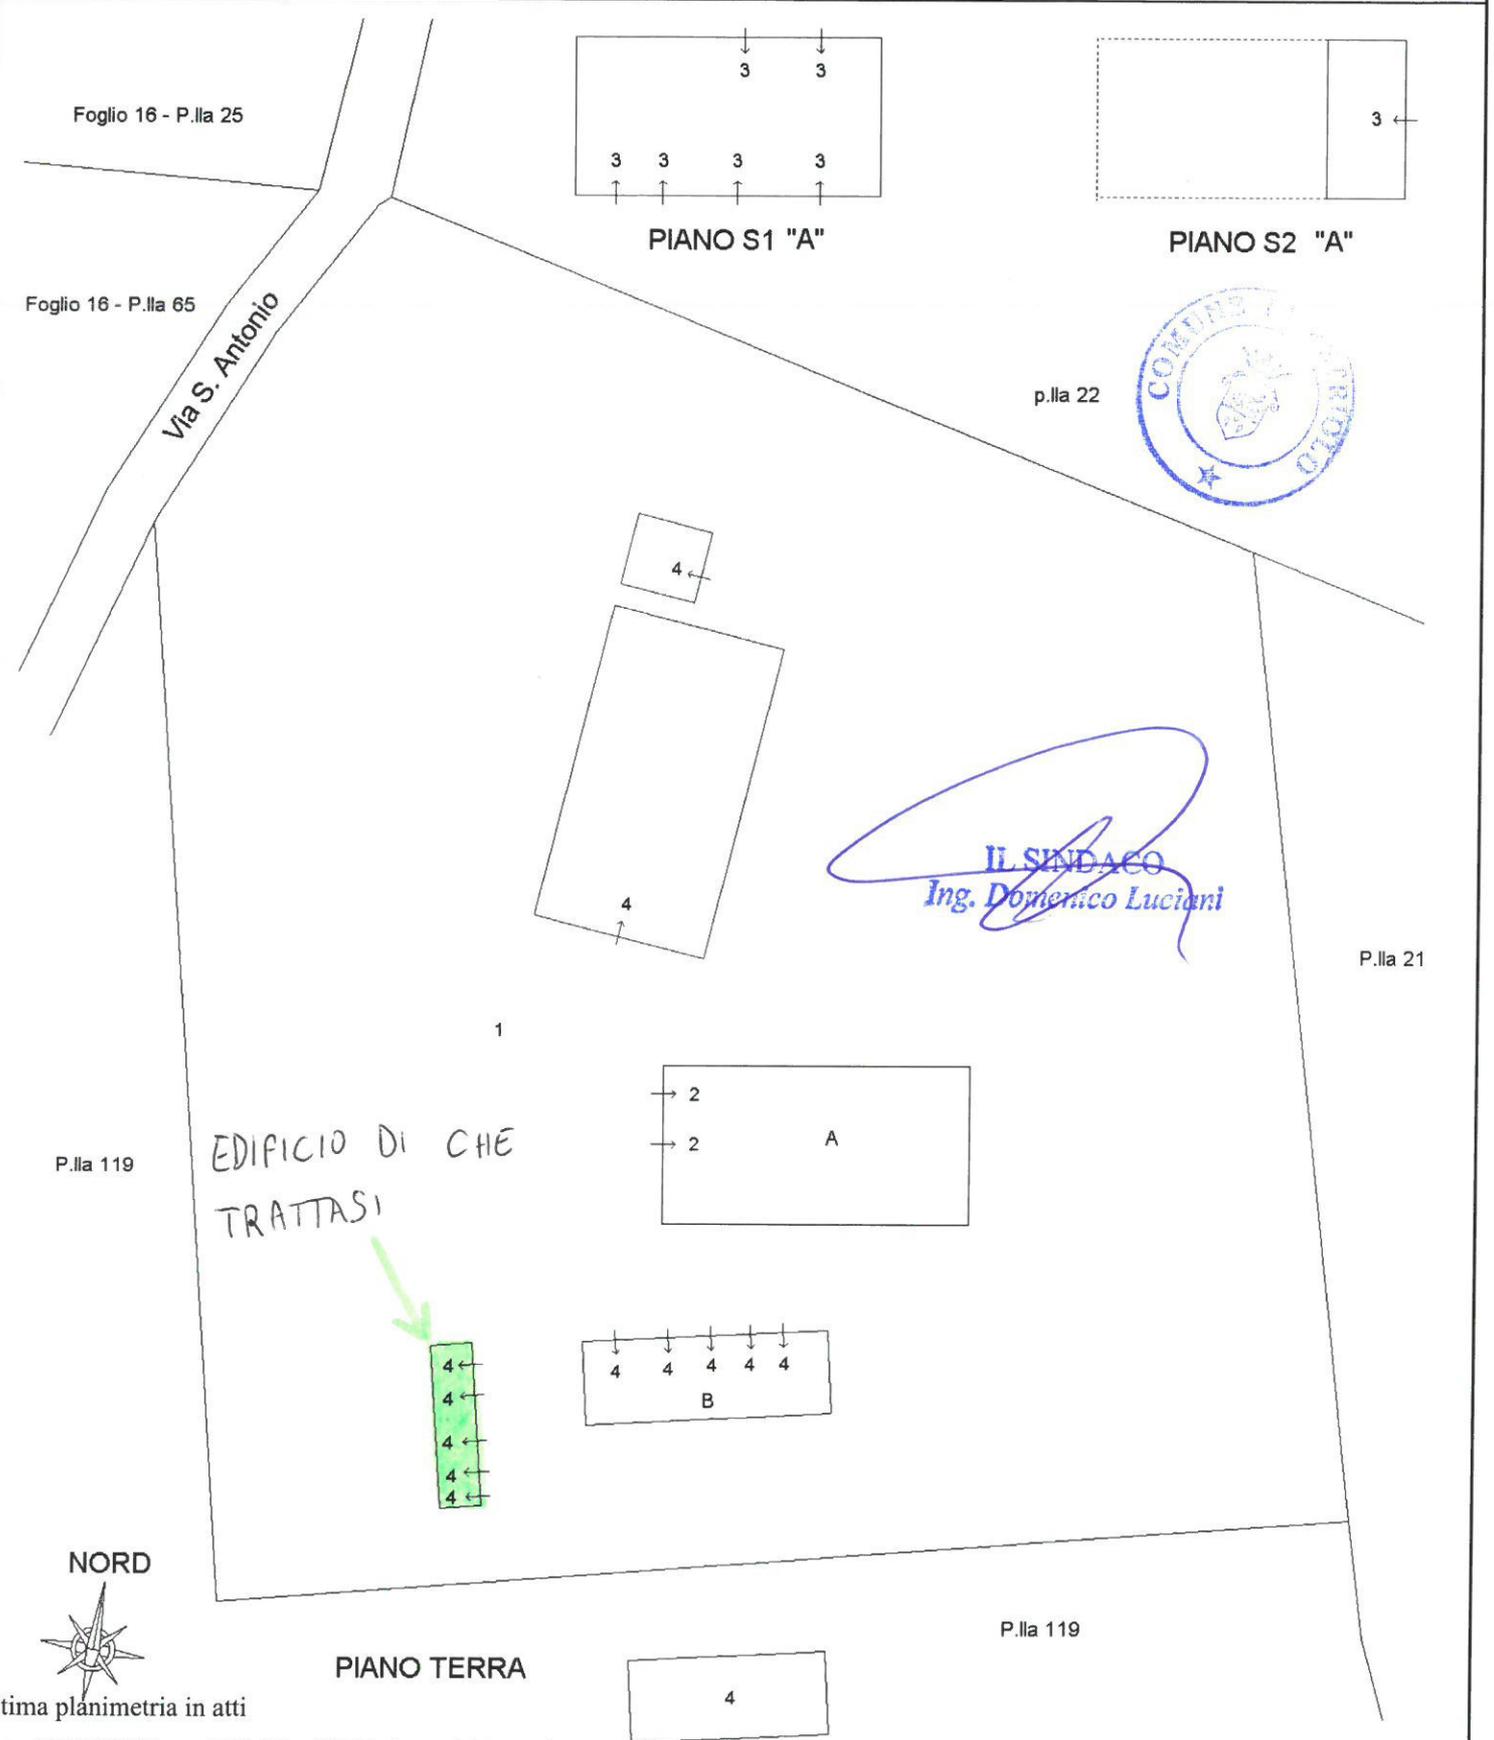

IL SINDACO
 Ing. Domenico Luciani

EDIFICIO DI CHE TRATTASI