

Data: 22/03/2017 - n. T338258 - Richiedente: Telematico

| ELABORATO PLANIMETRICO            |        |
|-----------------------------------|--------|
| Compilato da:<br>Cartechini Paolo |        |
| Iscritto all'albo:<br>Geometri    |        |
| Prov. Macerata                    | N. 542 |

Agenzia del Territorio  
**CATASTO FABBRICATI**  
Ufficio Provinciale di  
Macerata

Comune di Petriolo

Sezione: Foglio: 2



Particella: 166

Protocollo n. MC0011531 del 23/01/2008


Tipo Mappale n. 276988 del 29/11/2007

Dimostrazione grafica dei subalterni

Scala 1 : 500

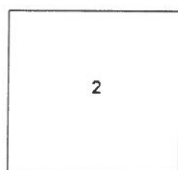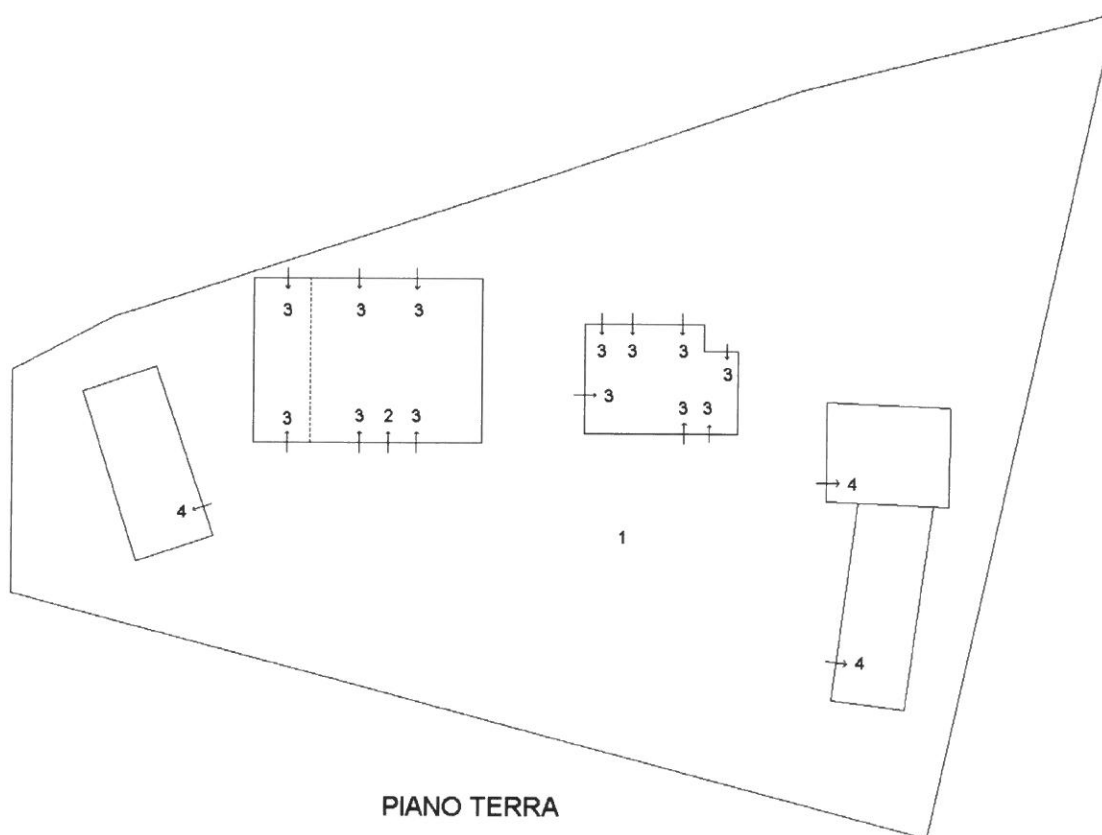

PIANO PRIMO

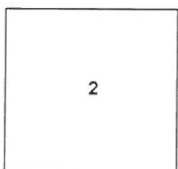

PIANO SECONDO

NORD



Ultima planimetria in atti

Data: 22/03/2017 - n. T338258 - Richiedente: Telematico

Totale schede: 1 - Formato di acquisizione: A4(210x297) - Formato stampa richiesto: A4(210x297) - Fattore di scala non utilizzabile