



COMUNE DI PETRIOLO
Provincia di Macerata

ORIGINALE

Registro Generale n. 14

**ORDINANZA DEL RESPONSABILE DEL SETTORE
URBANISTICA-EDILIZIA
N. 2 DEL 07-04-2021**

Ufficio: TECNICO

**Oggetto: ORDINANZA PER L'ABBATTIMENTO DI UN ALBERO DI QUERCIA
CHE CAUSA PERICOLO ALLA VIABILITA PUBBLICA DI VIA
SABBIONI PROPRIETA' DEI SIG. CICCIOLI DARIO, CICCIOLI
FLAVIANO E CICCIOLI GIANCARLO**

L'anno duemilaventuno addì sette del mese di aprile, il Responsabile del Settore urbanistica-edilizia MEDORI DANIELA

Premesso che il proprietario e/o conduttore degli immobili o dei terreni confinanti con le strade provinciali, comunali e vicinali di uso pubblico ha il doveroso compito di mettere in atto tutte le attività necessarie affinché la vegetazione dei propri terreni non costituisca fonte di pericolo per il transito e la fruizione da parte dell'utente della strada;

Accertato, a seguito di sopralluogo da parte dell'Ufficio Tecnico, in prossimità della strada comunale Via Sabbioni è presente una quercia a bordo scarpata pericolosamente inclinata verso la strada pubblica;

Visto che la pianta in questione ricade all'interno della Particella 344 del Foglio 8 del Comune di Petriolo, e che la proprietà risulta essere catastalmente intestata ai Sig.ri Ciccioli Dario, Ciccioli Flaviano e Ciccioli Giancarlo;

Considerato che l'albero, di che trattasi, appartiene alla specie Quercia, protetto ai sensi dell'art. 20 comma 1 della L.R. 6/2005 e ss. mm. ii.;

Ritenuto sussistere le condizioni necessarie per l'emissione di una ordinanza dirigenziale nel rispetto dei principi generali dell'ordinamento giuridico, al solo fine di prevenire pericolo per l'incolumità pubblica;

Vista la Legge Regionale n. 6 del 2005;

Visto il D.lgs. 30 Aprile 1992 n. 285 "Nuovo Codice della Strada";

Visto il Regolamento di esecuzione e di attuazione del Nuovo Codice della Strada D.P.R. 16 dicembre 1992, n. 495;

**ORDINANZA DEL RESPONSABILE
DEL SETTORE URBANISTICA-EDILIZIA
N. 2 DEL 07-04-2021**

Visto il D.Lgs. 18 agosto 2000, n. 267 Testo unico delle leggi sull'ordinamento degli enti locali

ORDINA

Ai proprietari dell'immobile sito nel Comune di Petriolo, identificato al Foglio 8, Particella 344:

- Sig. Ciccio Dario nato a Petriolo il 14/11/1952, cod. fisc. CCCDRA52S14G515P, residente in via Giovanni XXIII, n. 2;
- Sig. Ciccio Flaviano nato a Corridonia il 01/12/1966, cod. fisc. CCCFVN66T01D042K, residente in via Giovanni XXIII, n. 2;
- Sig. Ciccio Giancarlo nato a Petriolo il 18/10/1954, cod. fisc. CCCGCR54R18G515O, residente in via Giovanni XXIII, n. 2;

di provvedere quanto prima possibile, comunque entro e non oltre **trenta (30)** giorni dalla data di notifica del presente atto, ad eseguire l'abbattimento dell'albero appartenente alla specie di Quercia, vistosamente inclinata verso la strada, radicato nell'area di proprietà, catastalmente identificata al Foglio 8, Particella 344, al fine di ripristinare le condizioni di normale sicurezza per la circolazione stradale e per la tutela della pubblica incolumità.

E' FATTO OBBLIGO

- Di adoperarsi affinché i lavori da parte dei proprietari non compromettano, durante la loro esecuzione, la sicurezza pubblica e la circolazione di veicoli e/o persone;
- Di provvedere all'immediato sgombero di eventuali scarti vegetali qualora il lavoro in questione comporti l'invasione della sede stradale;

SI DISPONE INOLTRE

i lavori, in caso di inadempimento, verranno eseguiti d'ufficio dall'Amministrazione Comunale senza ulteriore comunicazione con successivo addebito delle spese ai proprietari dell'immobile con l'applicazione delle previste sanzioni di legge (da Euro 168,00 a Euro 674,00 in base ai citati articoli del Codice della Strada).

La presente ordinanza sarà affissa all'Albo Pretorio del Comune, pubblicata sul sito internet istituzionale www.comune.petriolo.mc.it, notificata ai diretti interessati e trasmessa per conoscenza:

- al Comando Polizia Municipale;
- al Corpo Forestale dello Stato;
- alla Provincia di Macerata Settore 7 Ufficio tecnico Viabilità e Patrimonio.

Gli agenti della Polizia Municipale sono incaricati della vigilanza e del rispetto della presente Ordinanza.

Si comunica che, ai sensi e per gli effetti dell'art. 8 della Legge n. 241/90;

- l'unità organizzativa titolare del procedimento è l'Ufficio Tecnico, Settore Urbanistica del Comune di Petriolo, tel. 0733 550601 – email: tecnico@comune.petriolo.mc.it;

**ORDINANZA DEL RESPONSABILE
DEL SETTORE URBANISTICA-EDILIZIA
N. 2 DEL 07-04-2021**

- il responsabile del procedimento è l'Arch. Medori Daniela – Responsabile del Settore Urbanistica – ai quale potranno essere richieste le relative informazioni in merito il lunedì, dalle ore 10.30 alle ore 13.00, e dalle ore 16.00 alle ore 18.00, e il giovedì pomeriggio dalle ore 16.00 alle ore 18.00;
- il termine per la conclusione del procedimento è fissato in giorni 60 (sessanta) dalla data di ricevimento della notifica ai diretti interessati.

Il presente atto potrà essere impugnato da chiunque interessato con ricorso al Tribunale Amministrativo Regionale delle Marche entro sessanta giorni dalla notifica, oppure in alternativa, con ricorso straordinario al Presidente della Repubblica, entro centoventi giorni decorrenti sempre dalla data di notificazione.

IL RESPONSABILE DEL SETTORE
URBANISTICA-EDILIZIA
ARCH. DANIELA MEDORI





Direzione Provinciale di Macerata
Ufficio Provinciale - Territorio
Servizi Catastali

Data: 06/04/2021 - Ora: 10.31.19 Fine
Visura n.: T78407 Pag: 1

Visura per immobile

Situazione degli atti informatizzati al 06/04/2021


Dati della richiesta			Comune di PETRIOLO (Codice: G515)									
Catasto Terreni			Provincia di MACERATA									
			Foglio: 8 Particella: 344									
Immobile												
N.	DATI IDENTIFICATIVI			DATI CLASSAMENTO						DATI DERIVANTI DA		
1	Foglio	Particella	Sub	Porz	Qualità Classe	Superficie(m²)		Deduz	Reddito		Variazione del 13/05/2014 protocollo n. MC0159364 in atti dal 09/12/2014 TRASMISSIONE DATI AGEA AI SENSI DEL DL 3.10.2006 N. 262 (n. 6413.1/2014)	
	8	344		AA	SEMIN ARBOR	1	84	77	ha arc ca	Dominicale Euro 45,97		
				AB	ULIVETO	2	04	43		Euro 1,03	Euro 1,60	
Notifica		Partita										
Annotazioni		di stadio: Variazione culturale eseguita ai sensi del Dl 3.10.2006 n. 262, convertito con modificazioni nella legge 24.11.2006 n. 286 e successive modificazioni (anno 2014) - Eseguita a seguito di dichiarazione resa il 13/05/2014 all'Organismo Pagatore AGEA con la domanda AGEA ADU 2014.0507015 (Scheda validazione/fascicolo prot. n. AGEA. CAA237.2014.0000921)										

INTESTATI			
N.	DATI ANAGRAFICI	CODICE FISCALE	DIRITTI F. ONERI REALI
1	CICCIOLI Dario nato a PETRIOLO il 14/11/1952	CCCDRA52S14G515P*	(1) Proprieta' per 1/3
2	CICCIOLI Flaviano nato a CORRIDONIA il 01/12/1966	CCCFVN66T01D042K*	(1) Proprieta' per 1/3
3	CICCIOLI Giancarlo nato a PETRIOLO il 18/10/1954	CCCGCR54R18G515O*	(1) Proprieta' per 1/3
DATI DERIVANTI DA			
del 10/11/2000 protocollo n. 137114 Frazionamento in atti dal 10/11/2000 (n. 137114.1/2000)			

Unità immobiliari n. 1

Visura telematica esente per fini istituzionali

* Codice Fiscale Validato in Anagrafe Tributaria

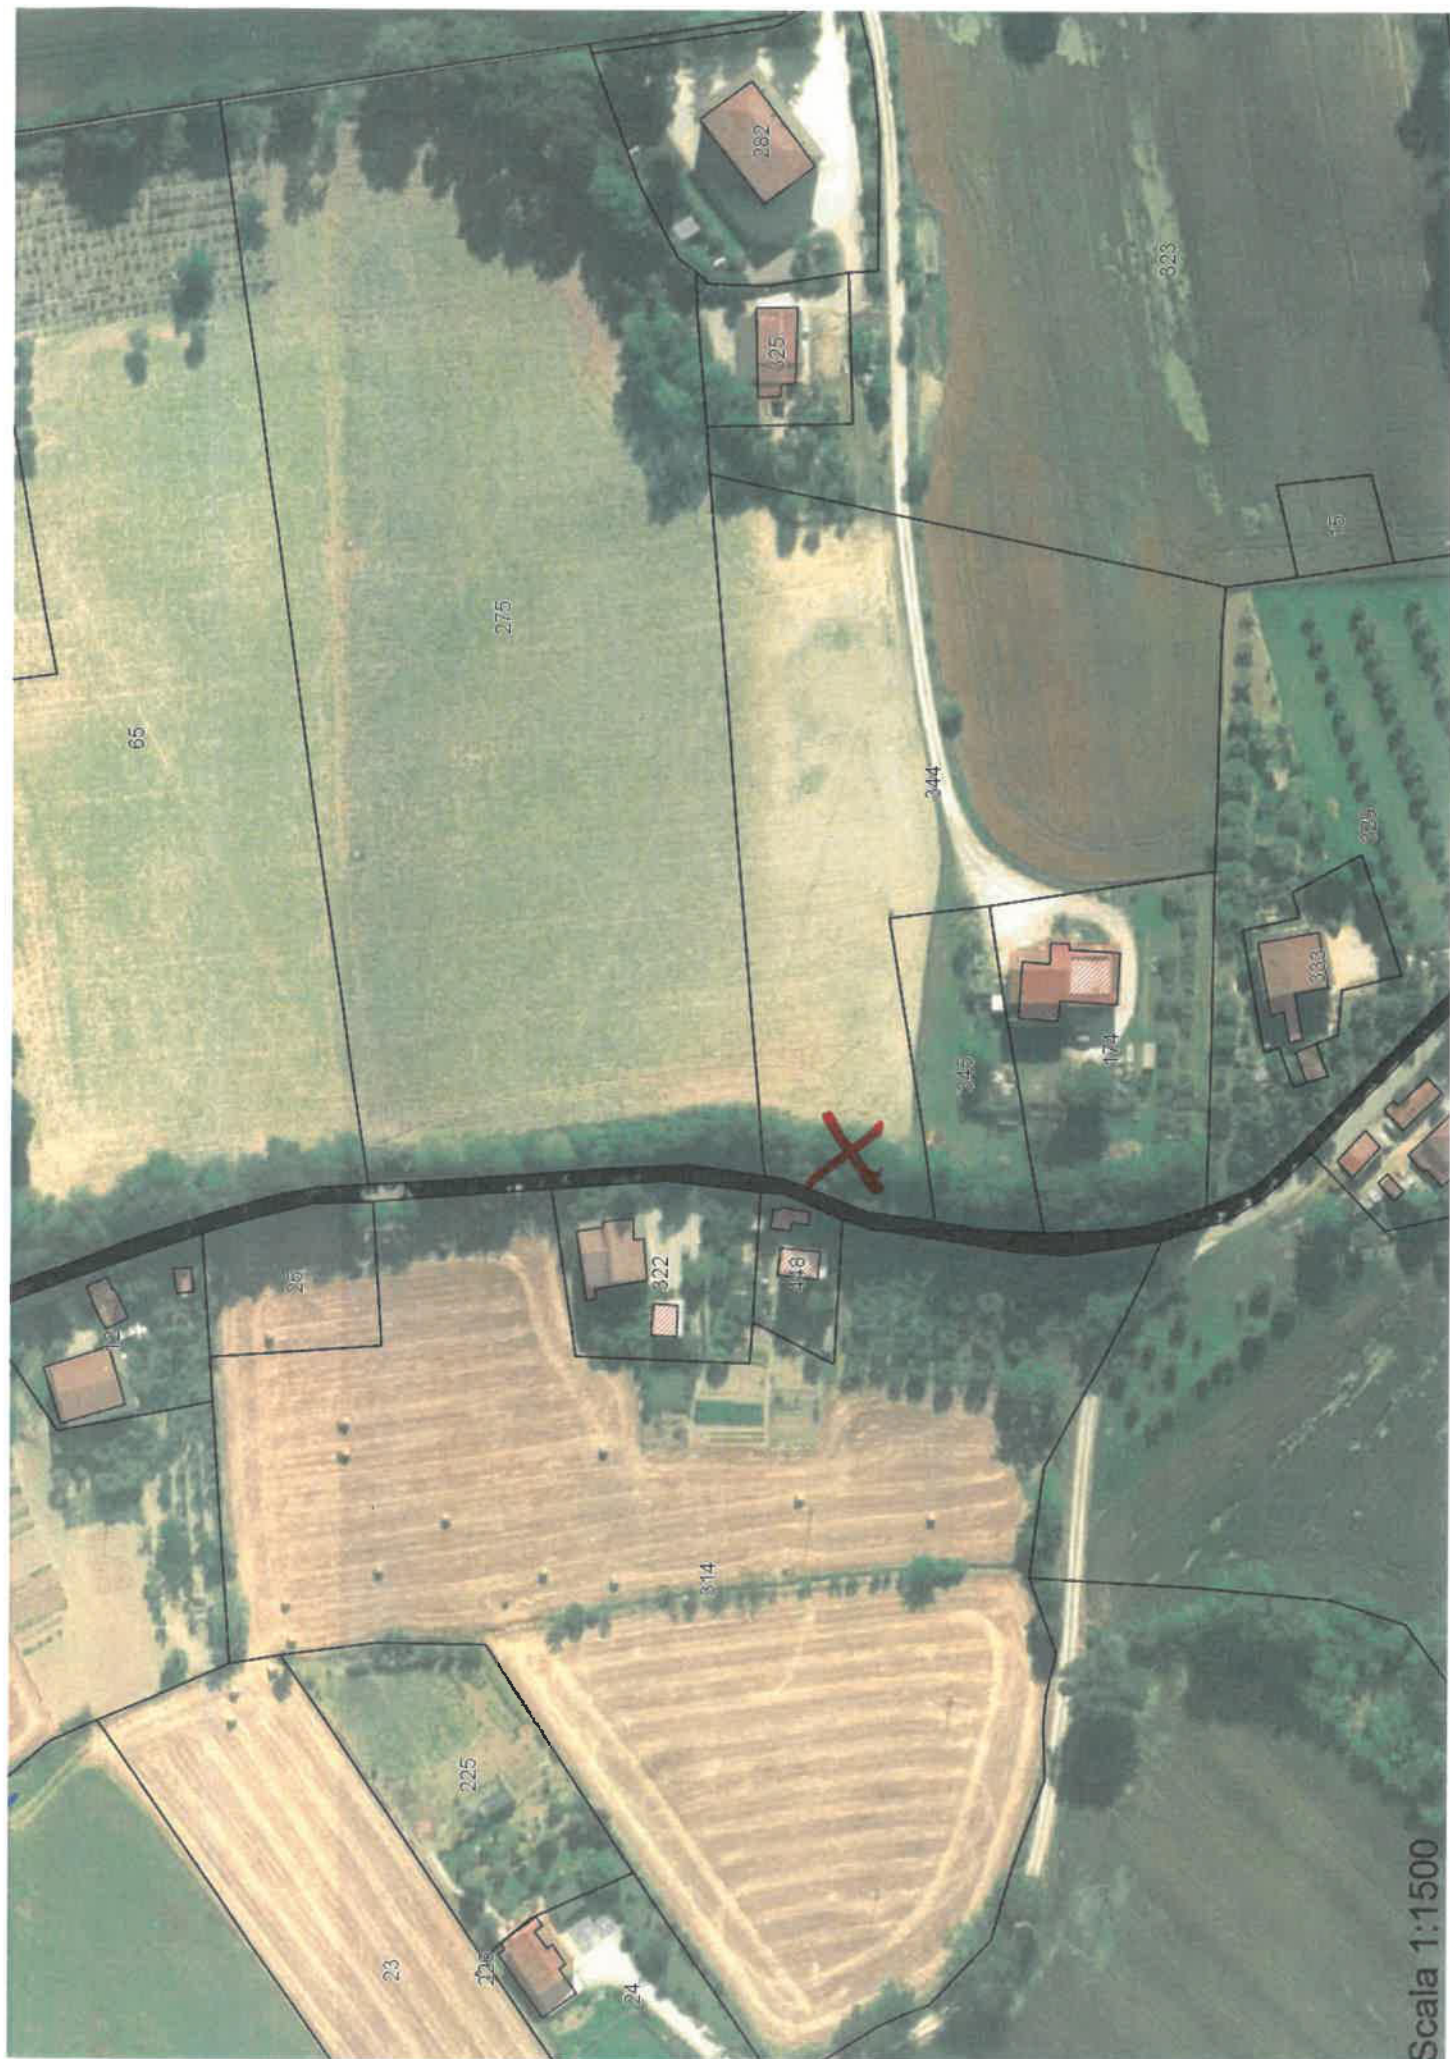

Scala 1:1500