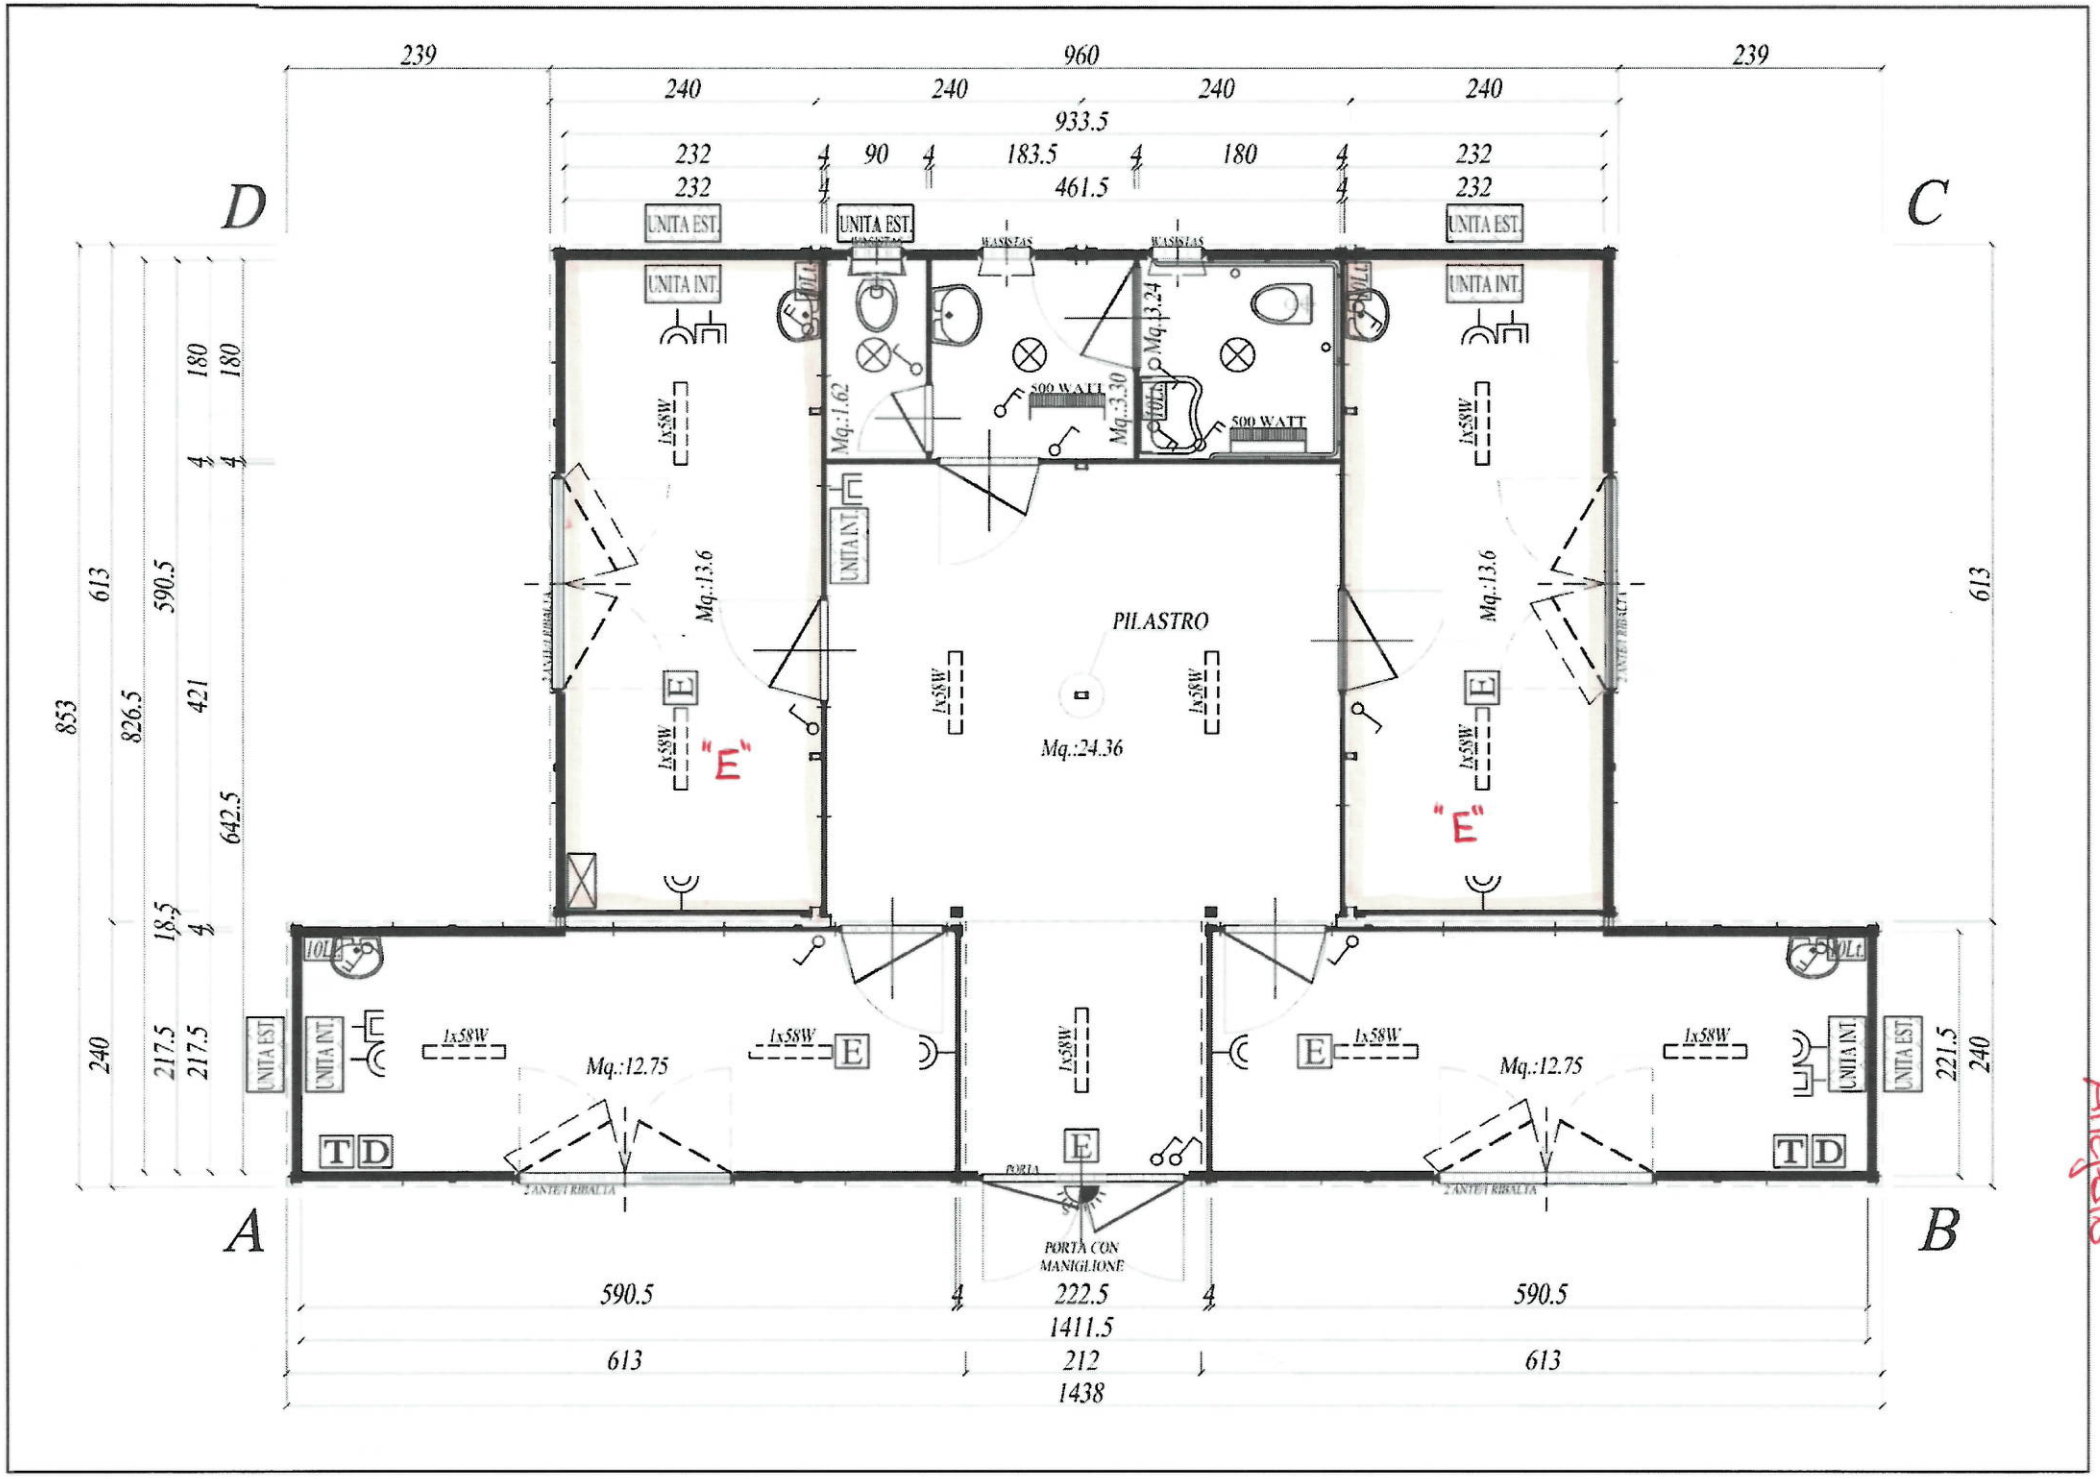
D
C
A
B
239
960
239
240
240
240
240
933.5
232
232
90
183.5
180
232
232
461.5
UNITA EST.
UNITA INT.
WASISTAS
Mq.:1.62
Mq.:3.30
Mq.:3.24
500 WATT
10Lt.
1x58W
Mq.:13.6
"E"
PILASTRO
Mq.:24.36
Mq.:12.75
2 ANTE I RIBALTA
PORTA
PORTA CON MANIGLIONE
T D
613
590.5
826.5
853
421
642.5
180
180
18.5
217.5
217.5
240
221.5
590.5
222.5
590.5
1411.5
613
212
613
1438

Allegato