



Prot. CDG-0369992-I del 10/07/2018

90

**DECRETO DI OCCUPAZIONE TEMPORANEA**

(ai sensi dell'art.49 del DPR 327/01 modificato ed integrato dal D. Lgs. n. 302/2002)

per l'occupazione temporanea delle aree previste in Progetto e Non Preordinate all'Esproprio, ubicate nei comuni di Montegallo ed Arquata del Tronto e occorrenti per la corretta esecuzione dei lavori sulla S.P. 89 - Interventi di messa in sicurezza del versante, del corpo stradale e delle opere di sostegno dal km 16+900 al km 22+400 - ANMSSIS17059.

Il Responsabile del Coordinamento Territoriale

VISTO

- La procura notarile in data 19.03.2018 n. di Rep. 56271 – Raccolta n. 28396 a rogito del Dr. Nicola Atlante, Notaio in Roma, conferita dal Presidente di Anas S.p.A.;
- Visto l'O.D.S. n.4 del 07.02.2017 che identifica e nomina Dirigente dell'Ufficio per le Espropriazioni il Responsabile di Coordinamento Territoriale;
- lo stato di eccezionale rischio di compromissione degli interessi primari in conseguenza degli eventi sismici verificatosi in data 24 agosto, 30 agosto e 30 ottobre 2016, che hanno colpito il territorio delle Regioni Lazio, Marche, Umbria e Abruzzo (art. 15-ter decreto legge n.189/2016 conv. In L. 229/2016; O.C.D.P.C. n. 408/2016);
- che detto intervento è compreso nel 1° stralcio del programma degli interventi per il ripristino della viabilità nelle aree interessate dagli eventi sismici di Agosto e Ottobre 2016, di cui art. 4 c. 2 lettera c) dell'Ordinanza CDPC 408 del 15/11/2016 (G.U. n. 270 del 18/11/2016) approvato dal Capo del Dipartimento della Protezione Civile con nota n. prot. DIP/TERAG\_sm/0011085 del 13/02/2017;
- la Determina di Chiusura della Conferenza dei Servizi n. prot. CDG-659869 del 29/12/2017;
- il dispositivo n. prot. CDG-086772 del 16/02/2018 di approvazione del Progetto Esecutivo relativo ai lavori di che trattasi con contestuale dichiarazione di Pubblica Utilità;
- Che l'occupazione delle aree di cui alla presente disposizione si rende necessaria per l'approntamento del cantiere, per la realizzazione degli interventi di ripristino corticale, di realizzazione delle barriere paramassi e per le gabbionate;
- Il Piano Particellare delle Occupazioni Temporanee, con accluso l'Elenco delle Ditte proprietarie;

DISPONE

Art. 1 – L'occupazione temporanea, non preordinata all'espropriazione, degli immobili di seguito descritti, siti nei comuni di Montegallo ed Arquata del Tronto, autorizzandone la presa di possesso provvisoria

Coordinamento Territoriale Centro  
Viale del Mille, 36 - 50131 Firenze T [+39] 055 56401 - F [+39] 055 573497  
Pec ct.centro@postacert.stradeanas.it - www.stradeanas.it

Anas S.p.A. - Gruppo Ferrovie dello Stato Italiane  
Società con socio unico soggetta all'attività di direzione e coordinamento di Ferrovie dello Stato Italiane S.p.A.  
e concessionaria ai sensi del D.L. 138/2002 (convertito con L. 178/2002)  
Sede Legale: Via Monzambano, 10 - 00185 Roma T [+39] 06 44461 - F [+39] 06 4456224  
Pec anas@postacert.stradeanas.it  
Cap. Soc. Euro 2.269.892.000,00 Iscr. R.E.A. 1024951 P.IVA 02133681003 C.F. 80208450587




per il tempo necessario occorrente per la corretta esecuzione dei lavori suindicati, e comunque non oltre il 26/07/2019:

COMUNE	FOGLIO	PARTICELLA	SUP.TOT (MQ)	COLTURA	OCCUP. TEMPORANEA (MQ)	INTESTATARIO CATASTALE
Montegallo	33	17	14.620	Bosco ceduo	700	CECCHINI DANIELA nata a ROMA (RM) il 30/10/1968 - C.F. CCCDNL68R70H501B - Prop. ½; CECCHINI GIUSEPPE MARIA nato a ROMA (RM) il 31/07/1966 - C.F. CCCGPP66L31H501G - Prop. ½;
Montegallo	33	49	5.770	Castagneto da frutto	60	CECCHINI AMORINA - Prop. Compr. 1/7; CECCHINI CLORINDA - Prop. Compr. 1/7; CECCHINI DANIELA nata a ROMA (RM) il 30/10/1968 - C.F. CCCDNL68R70H501B - Prop. 1/7; CECCHINI GIUSEPPE MARIA nato a ROMA (RM) il 31/07/1966 - C.F. CCCGPP66L31H501G - Prop. 1/7; CECCHINI PIETRO - Prop. Comprop. 1/7; LAFFA FRANCESCA - Usufruttuario parziale per ½; PIERANNUNZI ELISBETTA - Prop. 1/7; TRIVELLINI ADORNO - Prop. 1/7; TRIVELLINI GIOCONDO - Prop. 1/7; TRIVELLINI MARIA - Prop. 1/7;
Montegallo	33	50	1.260	Incolto produttivo	485	CECCHINI AMORINA - Prop. Compr. 1/7; CECCHINI CLORINDA - Prop. Compr. 1/7; CECCHINI DANIELA nata a ROMA (RM) il 30/10/1968 - C.F. CCCDNL68R70H501B - Prop. 1/7; CECCHINI GIUSEPPE MARIA nato a ROMA (RM) il 31/07/1966 - C.F. CCCGPP66L31H501G - Prop. 1/7; CECCHINI PIETRO - Prop. Comprop. 1/7; LAFFA FRANCESCA - Usufruttuario parziale per ½; PIERANNUNZI ELISBETTA - Prop. 1/7; TRIVELLINI ADORNO - Prop. 1/7; TRIVELLINI GIOCONDO - Prop. 1/7; TRIVELLINI MARIA - Prop. 1/7;
Montegallo	33	114	1.090	Bosco ceduo	390	FABIANI ANTONIO nato a MONTEGALLO (AP) il 06/03/1950 - C.F. FBNNNTN50C06F516L;
Montegallo	33	115	1.030	Bosco ceduo	100	FABIANI ANTONIO nato a MONTEGALLO (AP) il 06/03/1950 - C.F. FBNNNTN50C06F516L;
Montegallo	33	116	2.530	Bosco ceduo	70	GIORGI DOMENICO nato a MONTEGALLO (AP) il 24/08/1949 - C.F. GRGDNC49M24F516X - Prop. ½; GIORGI GUERRINO nato a MONTEGALLO (AP) il 30/03/1952 - C.F. GRGGRNS2C30F516C - Prop. ½;
Montegallo	33	153	35.330	Pascolo cespugliato	5050	COMUNANZA AGRARIA IN VALLORSARA RIGÒ E MIGLIARELLI;
Montegallo	33	156	3.290	Bosco ceduo	515	COMUNANZA AGRARIA IN VALLORSARA RIGO E MIGLIARELLI;
Montegallo	38	28	33.720	Pascolo cespugliato	320	COMUNANZA AGRARIA IN VALLORSARA RIGO E MIGLIARELLI;
Montegallo	38	60	6.000	Seminativo	110	ORSINI VITO nato a MONTEGALLO (AP) il 12/11/1941 - C.F. RSNVTI41S12F516V;
Montegallo	38	65	16.460	Pascolo cespugliato	85	COMUNANZA AGRARIA IN COLLE MIGLIARELLI E RIGO - Prop.; MIOZZI ANTONIO nato/a a MONTEGALLO (AP) il 13/03/1974 - Oneri;
Montegallo	38	113	8.470	Bosco ceduo	355	COMUNANZA AGRARIA IN COLLE MIGLIARELLI E RIGO - Prop. 1/2; COMUNANZA AGRARIA IN VALLORSARA - Prop. ½;
Arquata del Tronto	6	1	1.060	Pascolo	165	PROVINCIA DI ASCOLI PICENO con sede in ASCOLI PICENO - P.IVA 01116550441;
Arquata del Tronto	6	2	920	Pascolo	10	FELICETTI NICOLA nato a ASCOLI PICENO (AP) il 24/05/1936 - C.F. FLCNCL36E24A462H - Prop. 66/2700; PERLA ADALGISA nato/a a STATI UNITI D'AMERICA (EE) il 29/01/1909 - C.F. Compr. 36/2700; PERLA AGATA nato/a a STATI UNITI D'AMERICA (EE) il 15/08/1920 - Compr.



**ANMSSIS17059 - S.P. 89 – INTERVENTI DEFINITIVI DI MESSA IN SICUREZZA  
A SEGUITO DEGLI EVENTI SISMICI DAL KM. 16+900 AL KM. 22+400**

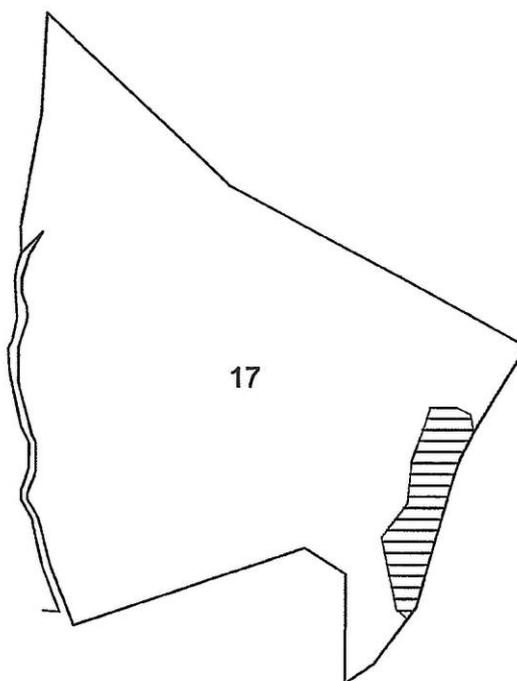


2° intervento


COMUNE DI MONTEGALLO

FOGLIO 33 SCALA 1:2000

 AREA ESPROPRIANDA

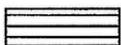 OCCUPAZIONE TEMP.


ANMSSIS17059 - S.P. 89 – INTERVENTI DEFINITIVI DI MESSA IN SICUREZZA  
A SEGUITO DEGLI EVENTI SISMICI DAL KM. 16+900 AL KM. 22+400

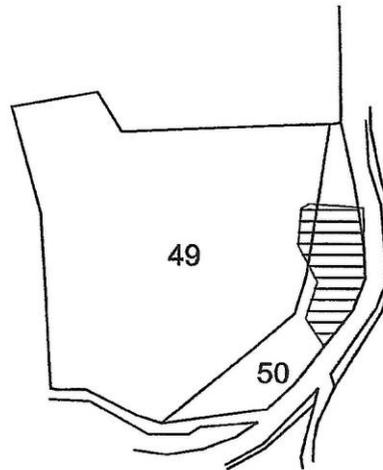


3° intervento


COMUNE DI MONTEGALLO

FOGLIO 33 SCALA 1:2000

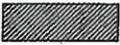 AREA ESPROPRIANDA

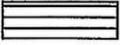 OCCUPAZIONE TEMP.

ANMSSIS17059 - S.P. 89 – INTERVENTI DEFINITIVI DI MESSA IN SICUREZZA  
A SEGUITO DEGLI EVENTI SISMICI DAL KM. 16+900 AL KM. 22+400

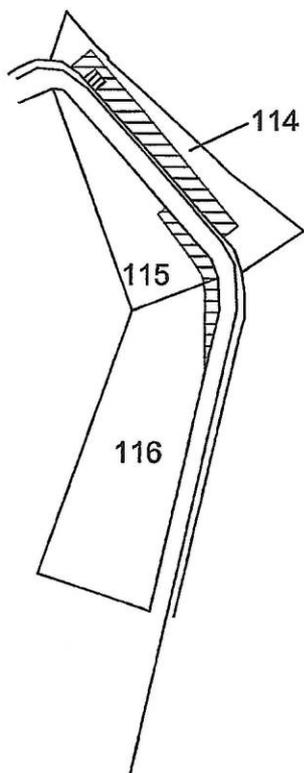


2

4° intervento

COMUNE DI MONTEGALLO


FOGLIO 33 SCALA 1:2000

 AREA ESPROPRIANDA

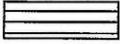 OCCUPAZIONE TEMP.

//


**ANMSSIS17059 - S.P. 89 – INTERVENTI DEFINITIVI DI MESSA IN SICUREZZA  
A SEGUITO DEGLI EVENTI SISMICI DAL KM. 16+900 AL KM. 22+400**

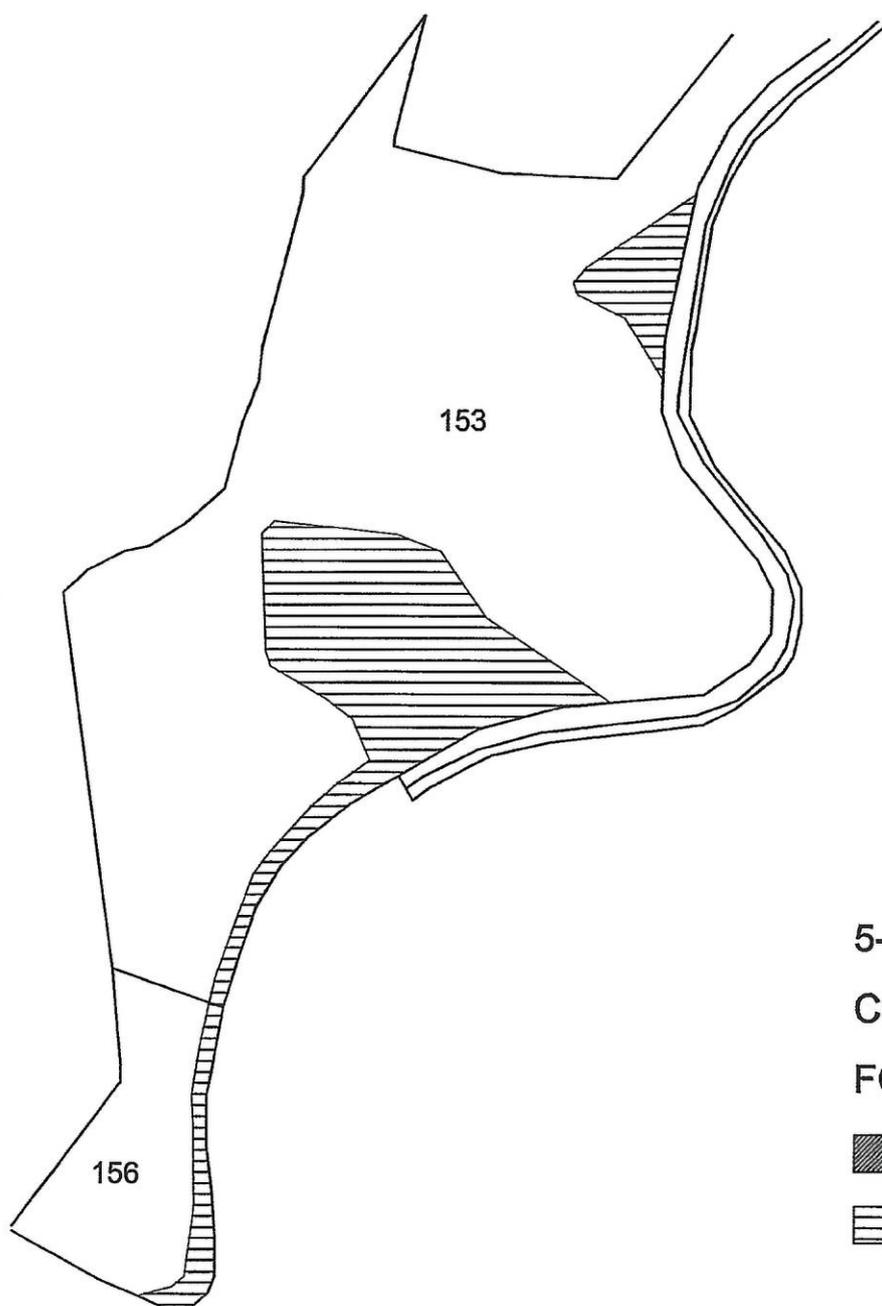


5-6° intervento

COMUNE DI MONTEGALLO


FOGLIO 33 SCALA 1:2000

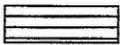- |  |                   |
|--|-------------------|
|  | AREA ESPROPRIANDA |
|  | OCCUPAZIONE TEMP. |

ANMSSIS17059 - S.P. 89 – INTERVENTI DEFINITIVI DI MESSA IN SICUREZZA  
A SEGUITO DEGLI EVENTI SISMICI DAL KM. 16+900 AL KM. 22+400

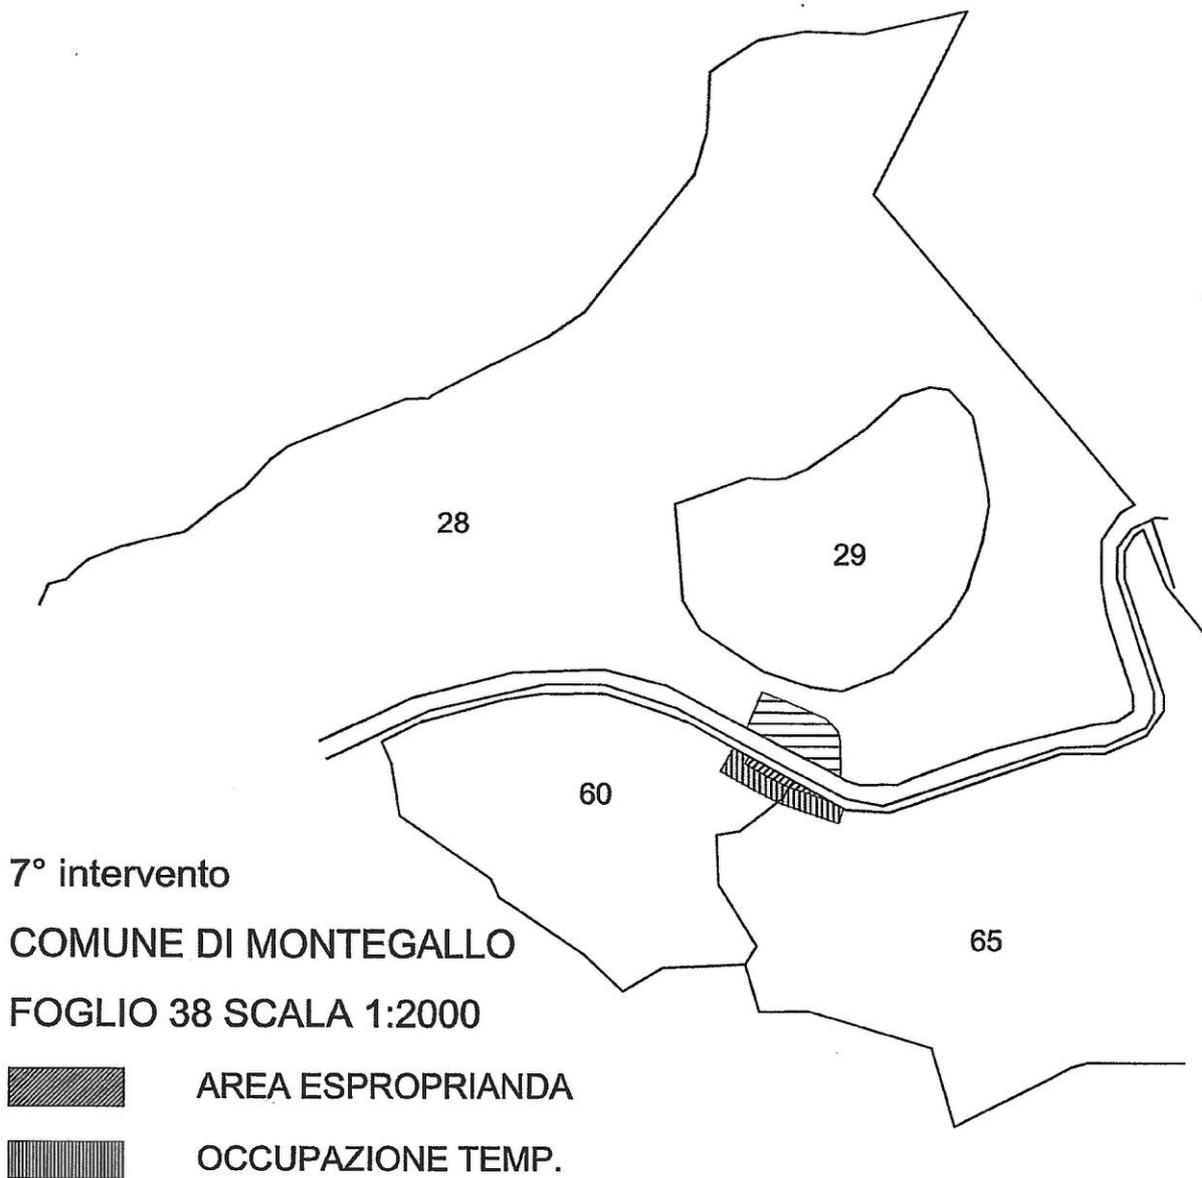


ANMSSIS17059 - S.P. 89 – INTERVENTI DEFINITIVI DI MESSA IN SICUREZZA  
A SEGUITO DEGLI EVENTI SISMICI DAL KM. 16+900 AL KM. 22+400

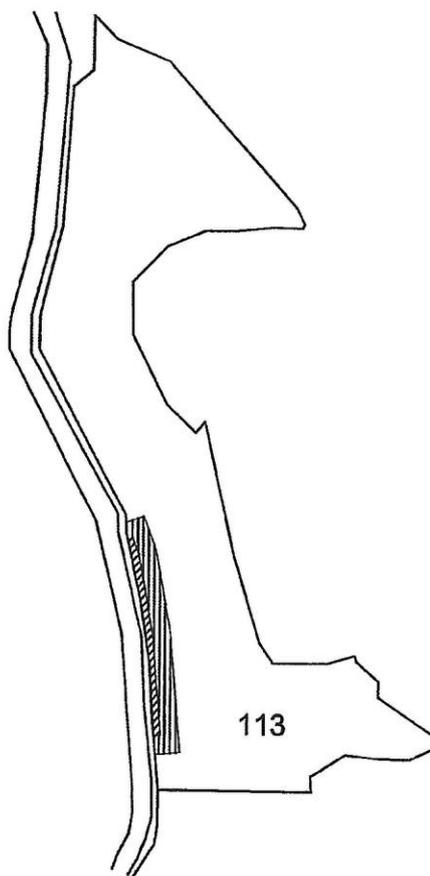

8° intervento


COMUNE DI MONTEGALLO

FOGLIO 38 SCALA 1:2000

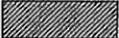 AREA ESPROPRIANDA

 OCCUPAZIONE TEMP.

ANMSSIS17059 - S.P. 89 – INTERVENTI DEFINITIVI DI MESSA IN SICUREZZA  
A SEGUITO DEGLI EVENTI SISMICI DAL KM. 16+900 AL KM. 22+400

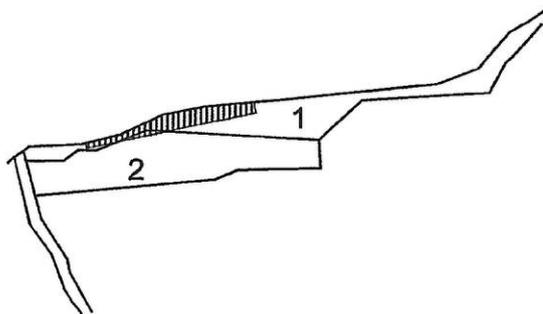

9° intervento

COMUNE DI ARQUATA DEL TRONTO

FOGLIO 6 SCALA 1:2000

-  AREA ESPROPRIANDA
-  OCCUPAZIONE TEMP.

**Ufficio Tecnico Comune di Montegallo**

---

**Da:** <ct.centro@postacert.stradeanas.it>  
**Data:** martedì 10 luglio 2018 16:44  
**A:** "comune montegallo" <comune.montegallo@emarche.it>  
**Allega:** CDG-0372047-P DEL 10.07.2018.pdf  
**Oggetto:** S.P. 89 - INTERVENTO DI MESSA IN SICUREZZA DEL VERSANTE, DEL CORPO STRADALE E DELLE OPERE DI SOSTEGNO DAL KM 16+900 AL KM 22+400 - ANMSSIS17059

Buonasera,

si trasmette la nota in allegato.

Cordiali saluti

**ANAS SpA**

**Segreteria del Coordinamento Territoriale Area Centro**

**Sede Firenze**