

COMUNE DI MONTEGALLO

Provincia di Ascoli Piceno



Progetto Definitivo

**INTERVENTI DI VALORIZZAZIONE
TURISTICO-AMBIENTALE DEL TERRITORIO COMUNALE**

B - ELABORATI GRAFICI

I tecnici Comunali

Ing. Nicola Poeta

Arch. Valentina Bachetti

Geom. Danilo Del Gobbo Acciarretti

Il Responsabile Unico del Procedimento

Ing. Andrea Rivosecchi

COMUNE DI MONTEGALLO
Provincia di Ascoli Piceno



OGGETTO:
INTERVENTI DI VALORIZZAZIONE TURISTICO-AMBIENTALE DEL TERRITORIO COMUNALE

DESCRIZIONE: Interventi Parco Taliani

ELABORATO: Stato di progetto

CONTENUTO:
Planimetra generale

RIFERIMENTI CATASTALI: Foglio 25

TAVOLA:
TAV. 1

PROGETTISTA:
Ing. Nicola Poeta

RUP:
Ing. Andrea Rivosecchi

DATA:
Luglio 2021

Geom. Danilo Del Gobbo

Comune di Montegallo (AP)
Servizio Territorio e Ambiente - Ufficio Tecnico
Piazza Taliani, n° 5 - 63094 Montegallo (AP) - Tel. 0736/806122 - Fax 0736/806102
www.comune.montegallo.ap.it - Email: decis@comune.montegallo.ap.it - Pec: comune.montegallo@pec.marsob.it

INTERVENTI VOLTI ALLA RIATTIVAZIONE DI PARCO TALIANI

-  Ripristino dei percorsi con abbattimento delle barriere architettoniche, inserimento montascale, percorsi in calcestre, cordoli in legno e sistemazione staccionate.
-  Ripristino dei percorsi secondari sterrati con rimozione arbusti e livellamenti del terreno e realizzazione dove necessario di scale in legno.
-  Realizzazione di 3 percorsi avventura di difficoltà differenti ed altezze differenti; la gestione del parco avverrà attraverso l'utilizzo di alcuni locali della struttura ipogea presente nel parco.
-  Sistemazione parco giochi esistente, con manutenzione o sostituzione dei giochi deteriorati. Inserimento di nuovo arredo urbano panchine, cestini etc.
-  Rifunionalizzazione area struttura ipogea da destinare al centro di educazione ambientale di Montegallo volto alla valorizzazione e conoscenza del territorio.
-  Ripristino aree pic-nic





OGGETTO: INTERVENTI DI VALORIZZAZIONE TURISTICO-AMBIENTALE DEL TERRITORIO COMUNALE

DESCRIZIONE: Interventi Parco Tattari

ELABORATO: Stan di progetto

CONTENUTO: Pianificazione generale

RIFERIMENTI CATASTALI: Foglio 21

TAVOLA: TAV. 2

PROGETTISTA: Ing. Nicola Palla

DATA: Luglio 2021


PROF. Arch. Valentina Barchetti

DESEN. Carlo Del Gallo

Sup. Ing. Andrea Roversetti

Comune di Montegallo (AP)
Via Roma, 10 - 63024 Montegallo (AP) - Tel. 0736910102 - Fax 0736910102
www.comune.montegallo.ap.it - email: comune.montegallo@comune.montegallo.ap.it

1 PERCORSO VERDE

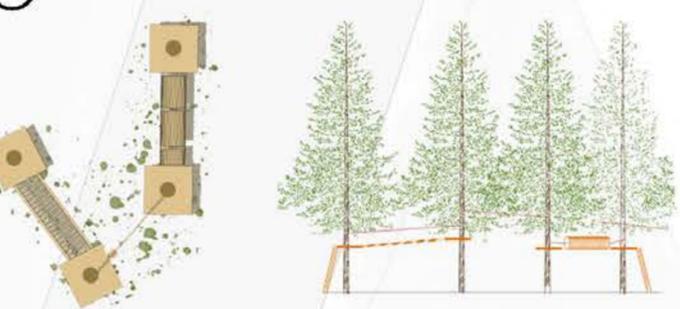

2 PERCORSO ROSSO



3 PERCORSO NERO





OGGETTO: INTERVENTI DI VALORIZZAZIONE TURISTICO-AMBIENTALE DEL TERRITORIO COMUNALE

DESCRIZIONE: Rifunionalizzazione struttura ipogea

ELABORATO: Stato di progetto

CONTENUTO: Planimetria generale

REFERIMENTI CATASTALI: Foglio 25

TAVOLA: TAV. 3

DATA: Luglio 2021

PROGETTISTA: Ing. Nicola Poeta


RUP: Ing. Andrea Rivosecchi

Arch. Valentina Bacchetti


Geom. Danilo Del Gobbo

Comune di Montegallo (AP)
Servizio Tecnico di Assistenza - Ufficio Tecnico
Piazza Talenti, n° 3 - 63084 Montegallo (AP) - Tel. 0736/606122 - Fax 0736/606102
www.comune.montegallo.ap.it - Email: montegallo@comune.montegallo.ap.it - P.pec: comune.montegallo@pec.comune.montegallo.ap.it

STATO DI FATTO-PROGETTO
Scala grafica di rappresentazione 1:100

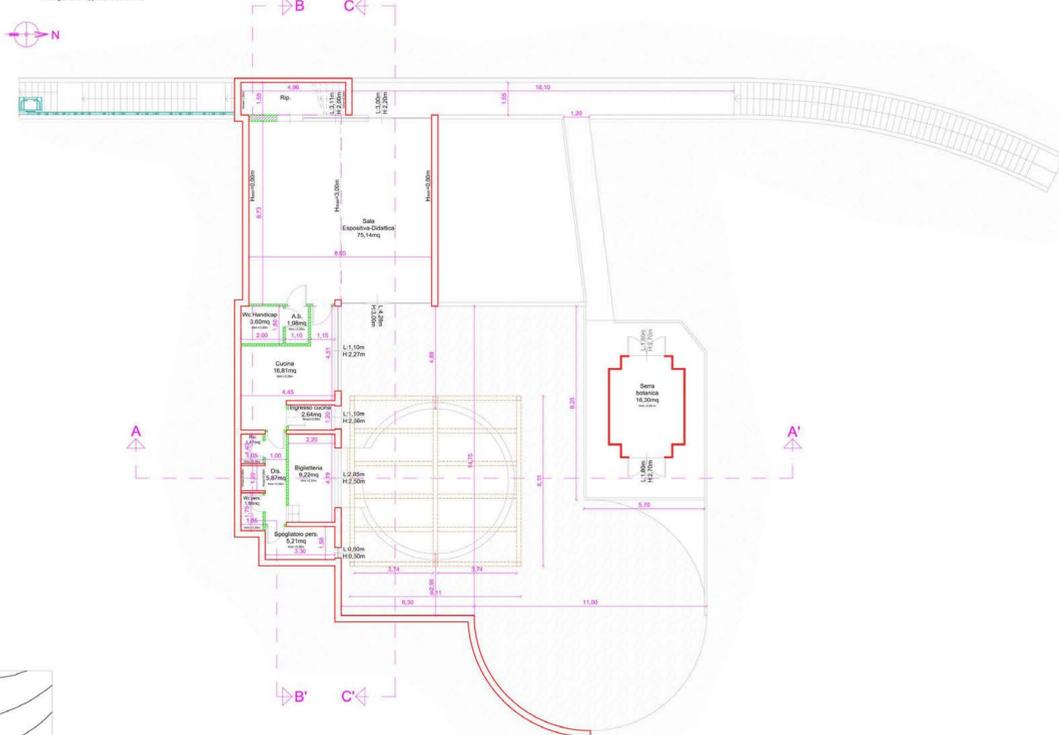


PIANTA PIANO TERRA

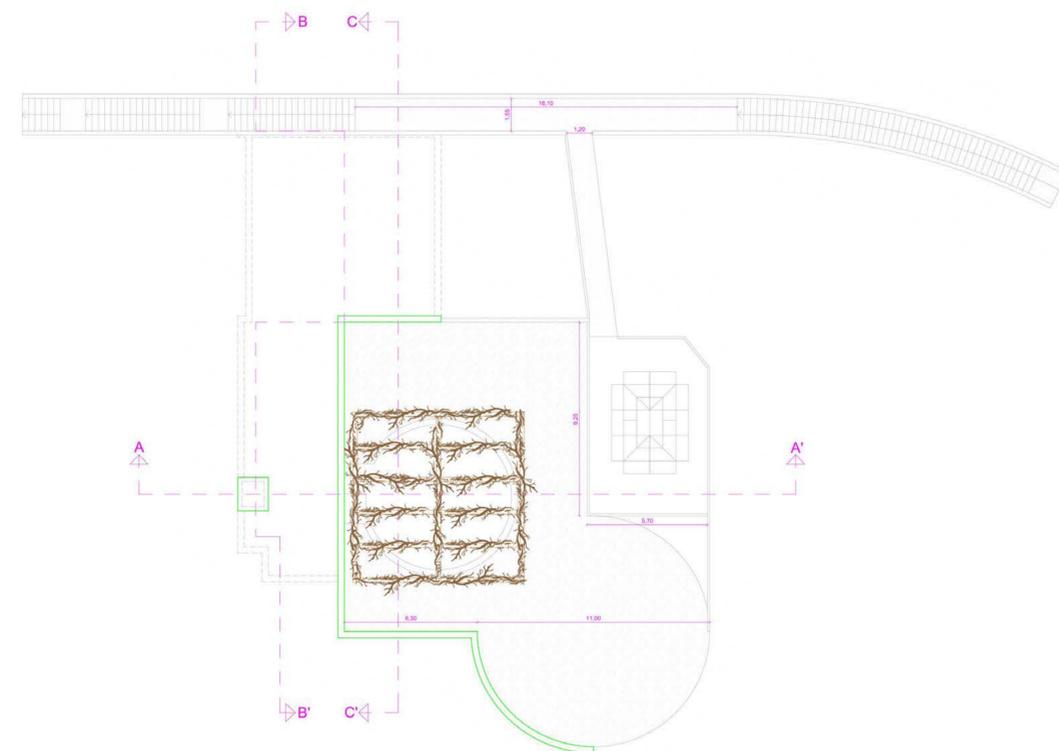


PIANTA COPERTURA

BARRIERE ARCHITETTONICHE
Scala grafica di rappresentazione 1:100



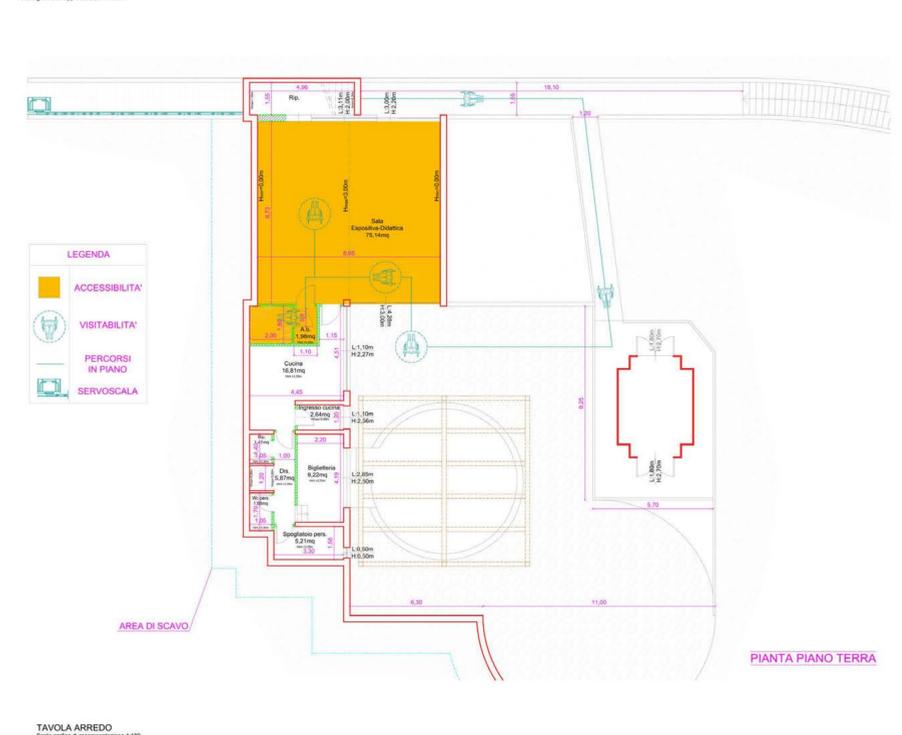


PIANTA PIANO TERRA


TAVOLA ARREDO
Scala grafica di rappresentazione 1:100

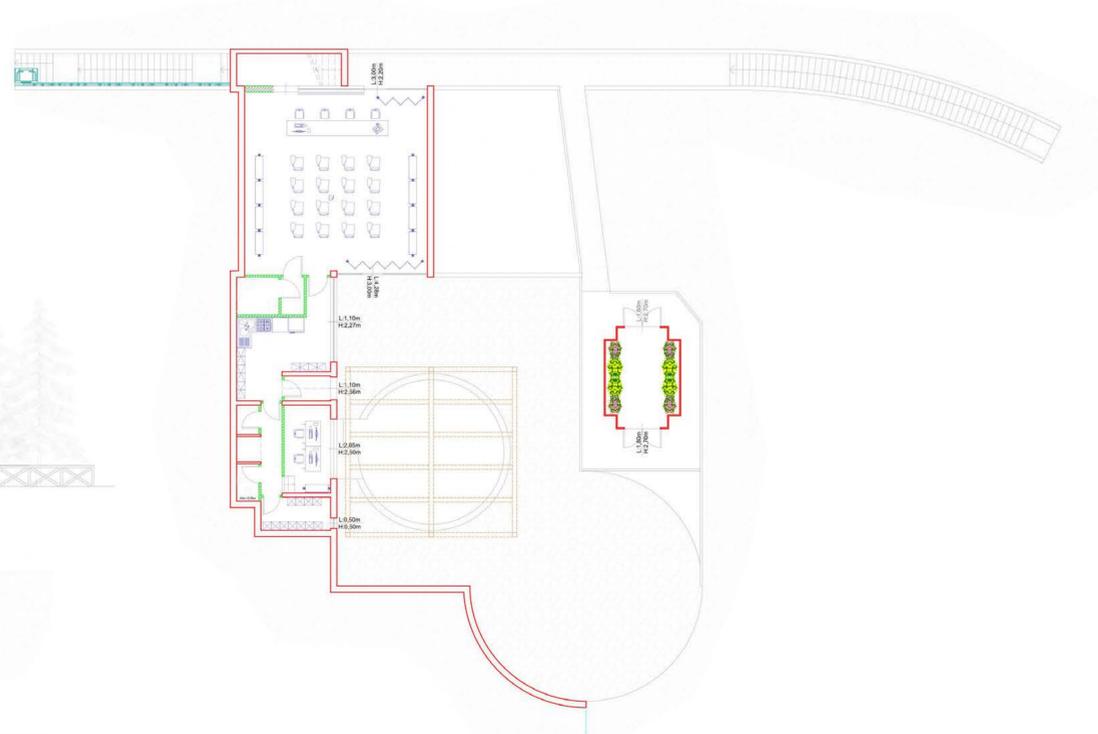


SEZIONE C-C'

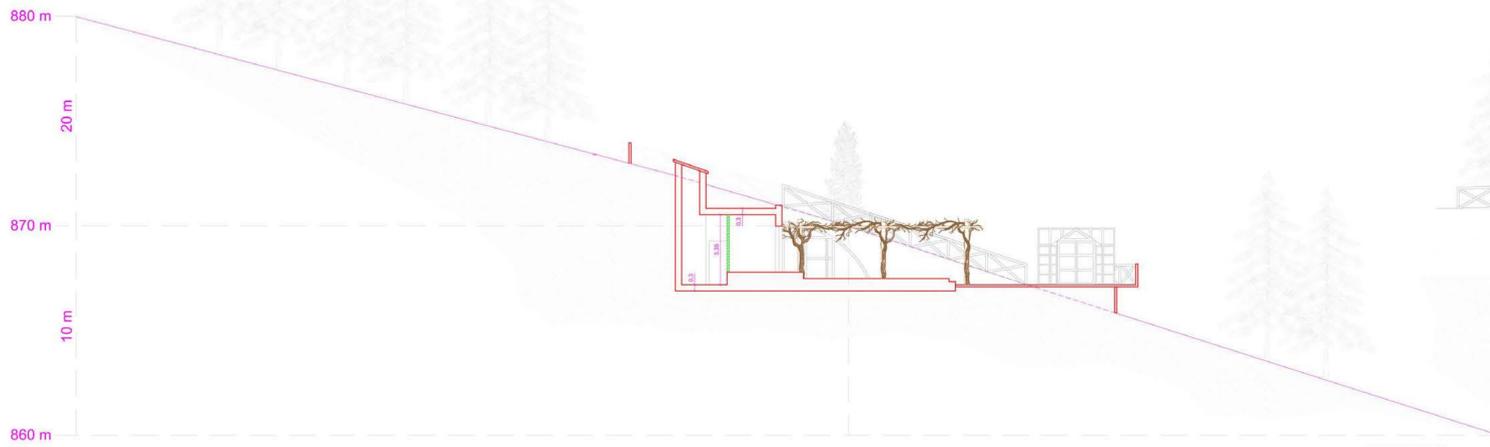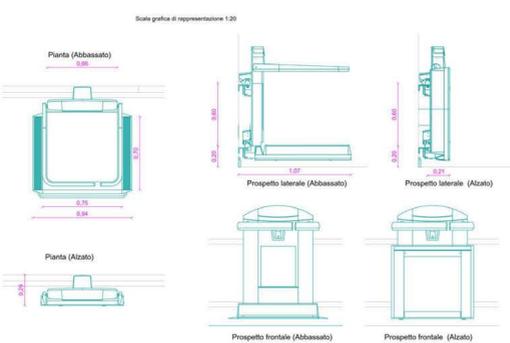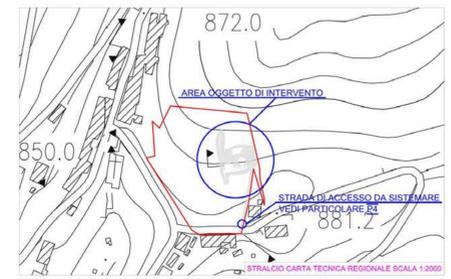

SEZIONE A-A'

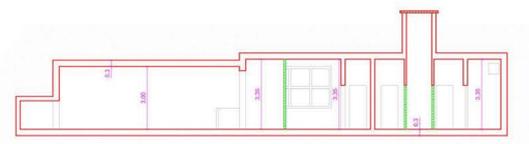

SEZIONE B-B'

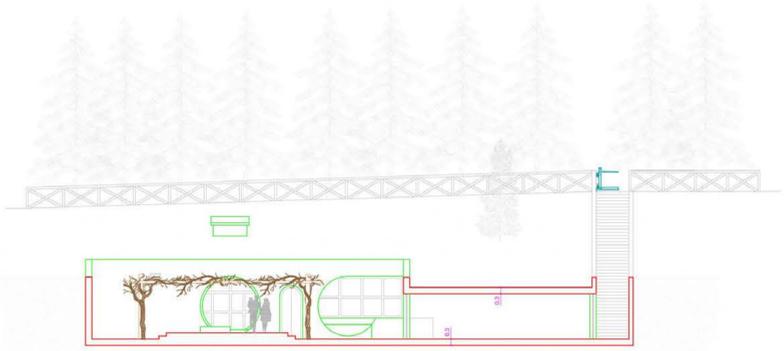

SEZIONE A-A'



OGGETTO: Interventi Parco Rossi
INTERVENTI DI VALORIZZAZIONE TURISTICO-AMBIENTALE DEL TERRITORIO COMUNALE

DESCRIZIONE: Interventi Parco Rossi

ELABORATO: Stato di progetto

CONTENUTO: Planimetria generale - Pianta

RIFERIMENTI CATASTALI: Foglio 25

TAVOLA: TAV. 4

PROGETTISTA: Ing. Nicola Piva


RUP: Ing. Andrea Rivosecchi

DATA: Luglio 2021

Arch. Valentina Sacchetti
Geom. Danilo Del Gobbo

Comune di Montegallo (AP)
Servizio Territorio e Ambiente - Ufficio Tecnico
Piazza Tallini, n°5 - 63094 Montegallo (AP) - Tel. 0736/806122 - Fax 0736/806182
www.comune.montegallo.ap.it - Email: tecnico@comune.montegallo.ap.it - Piac. comune.montegallo@comune.montegallo.ap.it

PERCORSO VITA

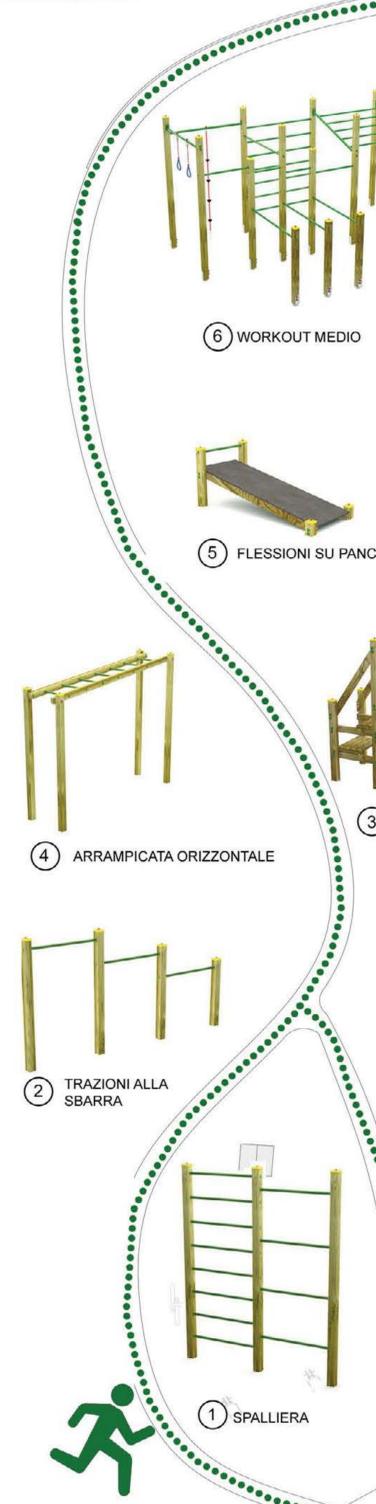

COMUNE DI MONTEGALLO
Provincia di Ascoli Piceno



OGGETTO:
INTERVENTI DI VALORIZZAZIONE TURISTICO-AMBIENTALE DEL TERRITORIO COMUNALE

DESCRIZIONE: Realizzazione del museo a cielo aperto denominato "Museo della neve"

ELABORATO: Stato di progetto

CONTENUTO:
Planimetra generale

RIFERIMENTI CATASTALI: Foglio

TAVOLA:
TAV. 5

PROGETTISTA:
Ing. Nicola Poeta

RUP:
Ing. Andrea Rivosecchi

DATA:
Luglio 2021

Arch. Valentina Barchetti
Geom. Danilo Del Gobbo

Comune di Montegallo (AP)

Servizio Territorio e Ambiente - Ufficio Tecnico


Piazza Talliani, n°5 - 63094 Montegallo (AP) - Tel. 0736/806122 - Fax 0736/806102

www.comune.montegallo.ap.it Email: info@comune.montegallo.ap.it Pec: comune.montegallo@marche.it



STATO DI FATTO-PROGETTO

Scala grafica di rappresentazione 1:1000

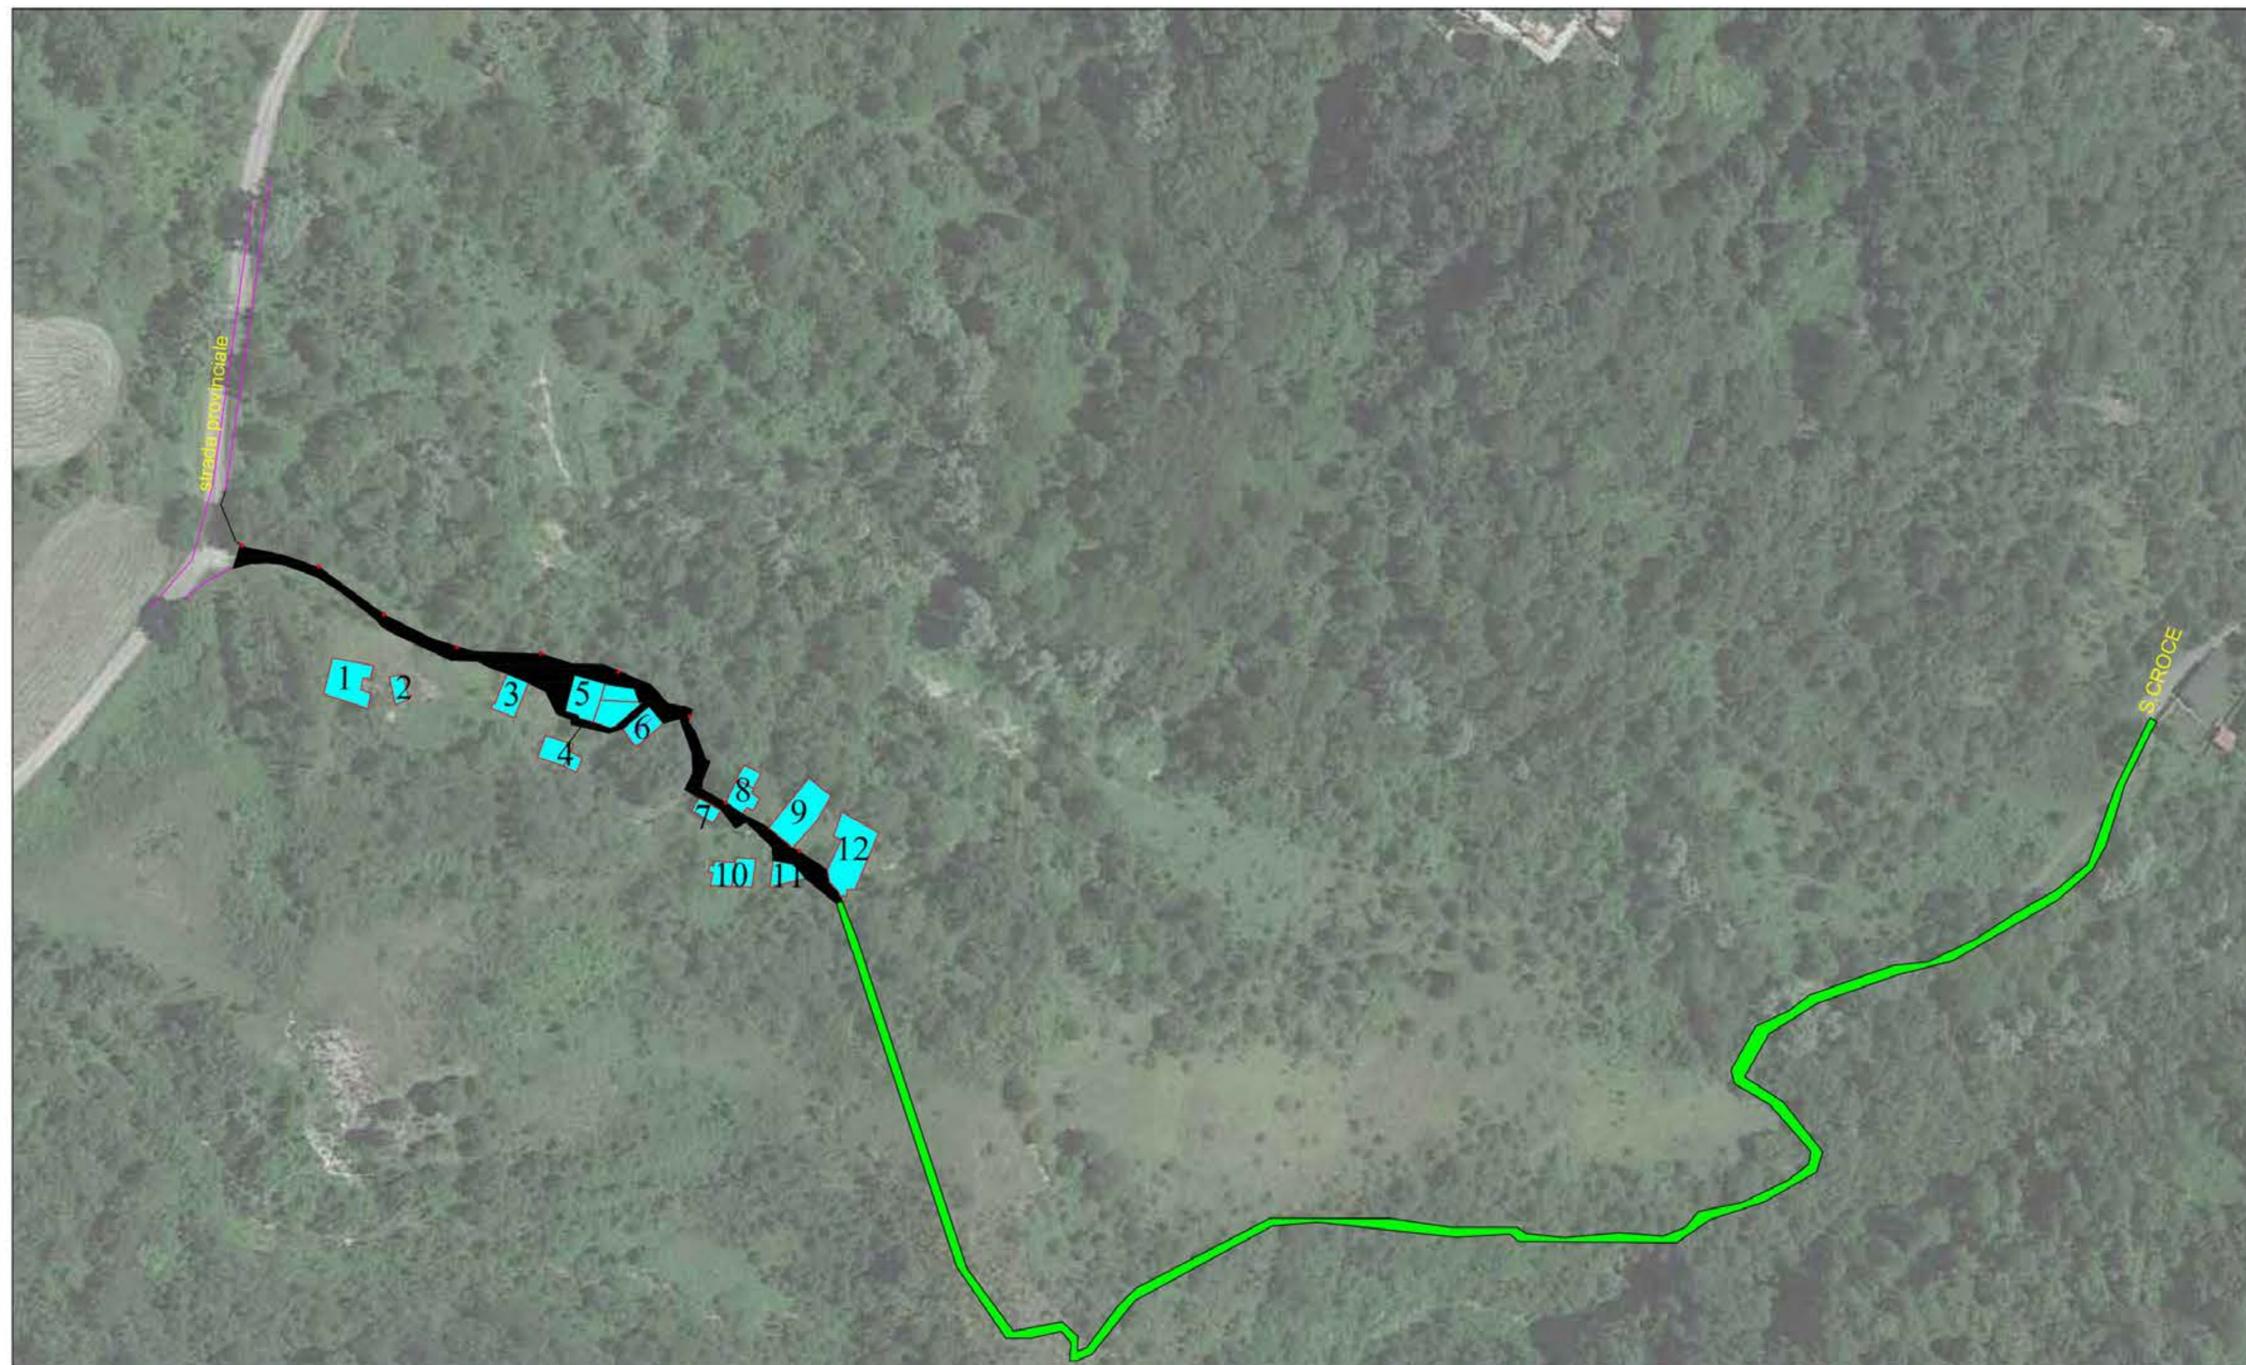

cartellone descrittivo

Scavo a mano per rinvenimento fondazioni e strutture murarie degli edifici crollati a seguito di valanga



scavo a mano fondazioni

Realizzazione di strada lungo edifici crollati



realizzazione strada



realizzazione sentiero

Realizzazione di staccionata lungo tutto il sentiero ed in parte di strada bianca



realizzazione staccionata

Installazione indicazioni



Installazione indicazioni sentiero

installazione lampione fotovoltaico



Illuminazione

COMUNE DI MONTEGALLO
Provincia di Ascoli Piceno



OGGETTO:
INTERVENTI DI VALORIZZAZIONE TURISTICO-AMBIENTALE DEL TERRITORIO COMUNALE

DESCRIZIONE: Intervento di ripristino sentieri esistenti

ELABORATO: Stato di progetto

CONTENUTO: Planimetria generale

RIFERIMENTI CATASTALI: Foglio 23

TAVOLA: TAV. 6

PROGETTISTA: Ing. Nicola Poeta	RUP: Ing. Andrea Rivoecchi
DATA: Luglio 2021	Geom. Danilo Del Gobbo

Comune di Montegallo (AP)
Servizio Territorio e Ambiente - Ufficio Tecnico
Piazza Tallari, n° 6 - 63094 Montegallo (AP) - Tel. 0736/806122 - Fax 0736/806102
www.comune.montegallo.ap.it - Email: destra@comune.montegallo.ap.it - Pcc: comune.montegallo@comune.montegallo.ap.it


STAZIONI DI RICARICHE N.10



STATO DI FATTO-PROGETTO
Scala grafica di rappresentazione
1:10000

TRATTI DA RIPRISTINARE

Stralzo Cartografia dei percorsi sentieristici

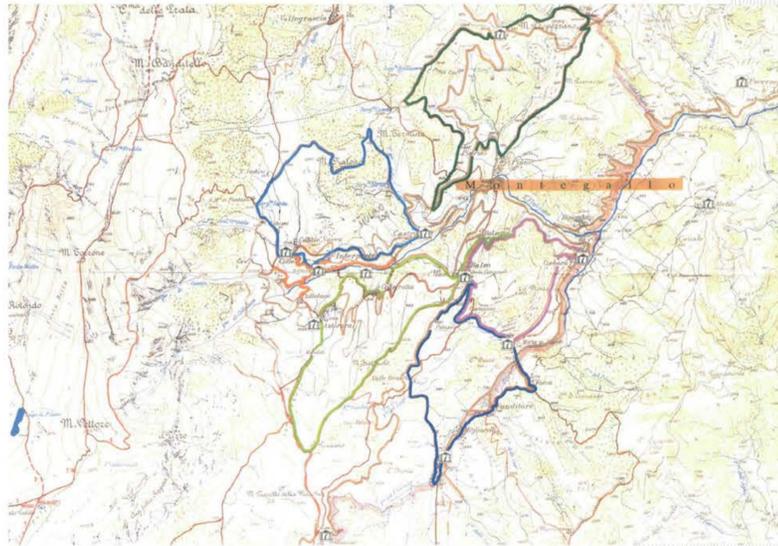

MONTE VITTORE

MONTE DELLA MACCHIA

MONTEFRONE