


COROGRAFIA - Scala 1:25.000

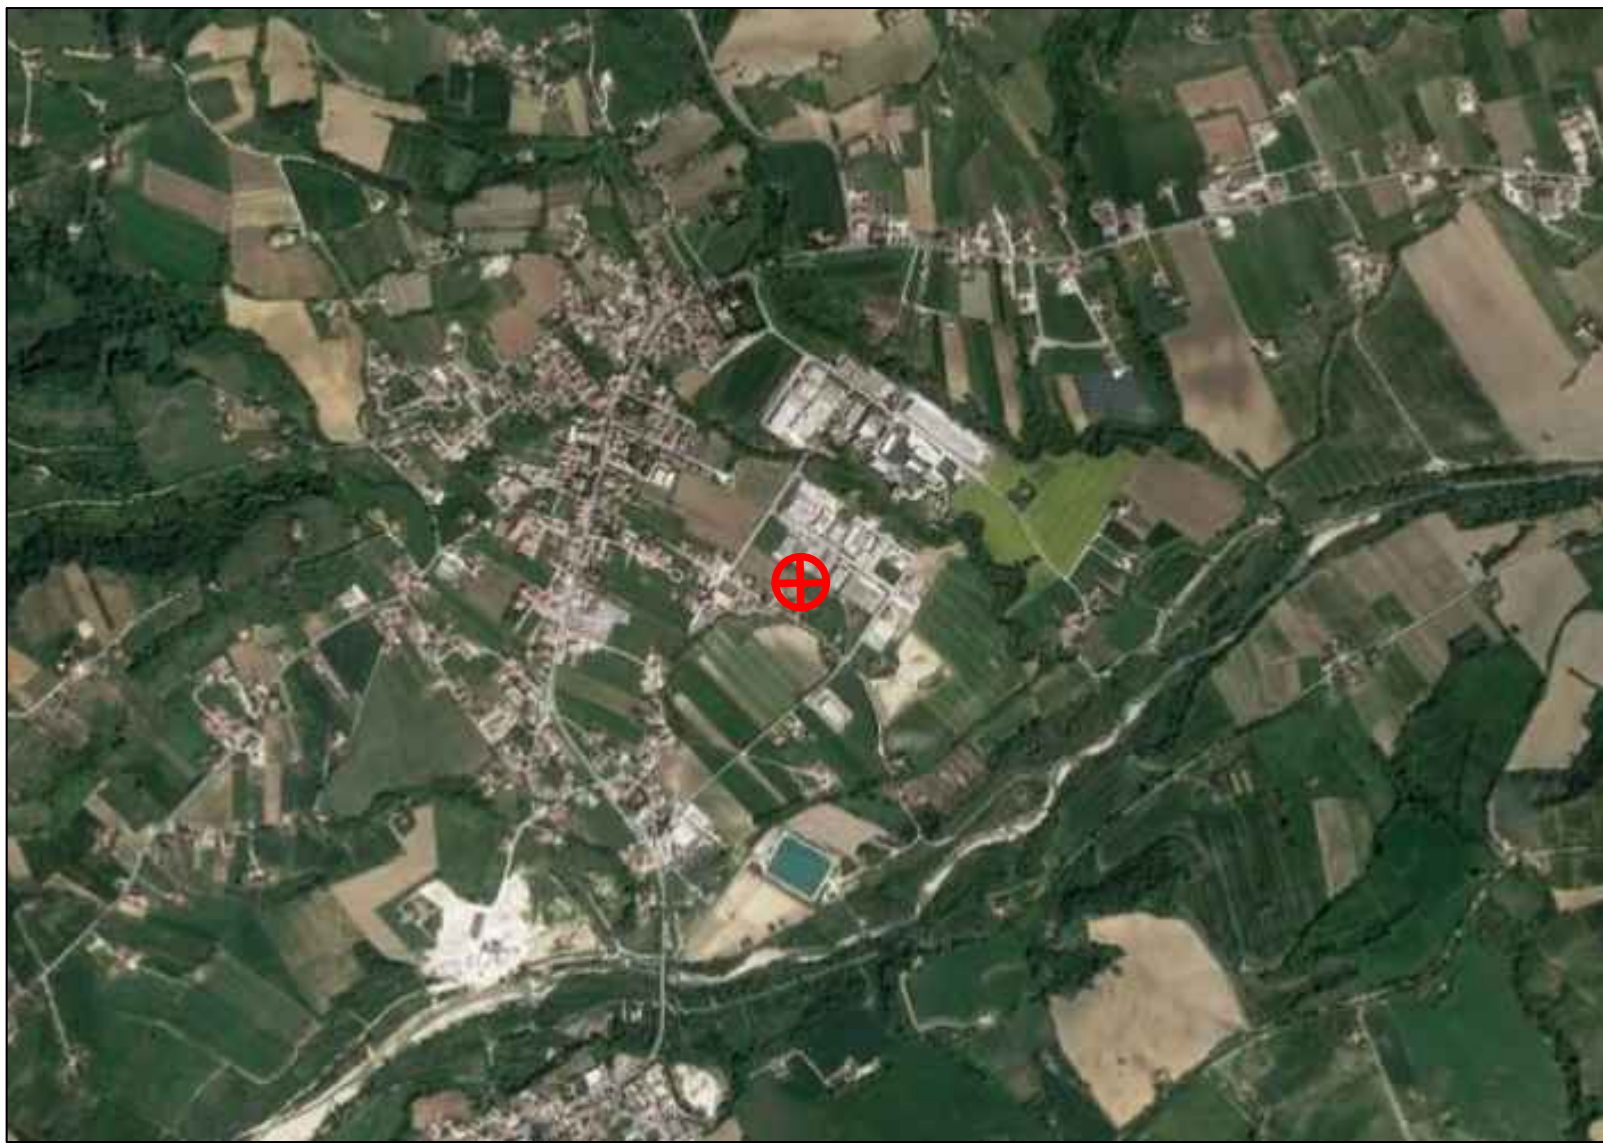



CARTOGRAFIA SU CTR - Scala 1:5.000



CARTOGRAFIA DI DETTAGLIO - Scala 1:2.000



ESTRATTO PIANO REGOLATORE GENERALE (P.R.G.) DEL
COMUNE DI FALERONE- Scala 1:5.000

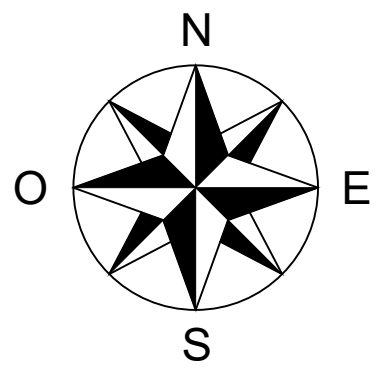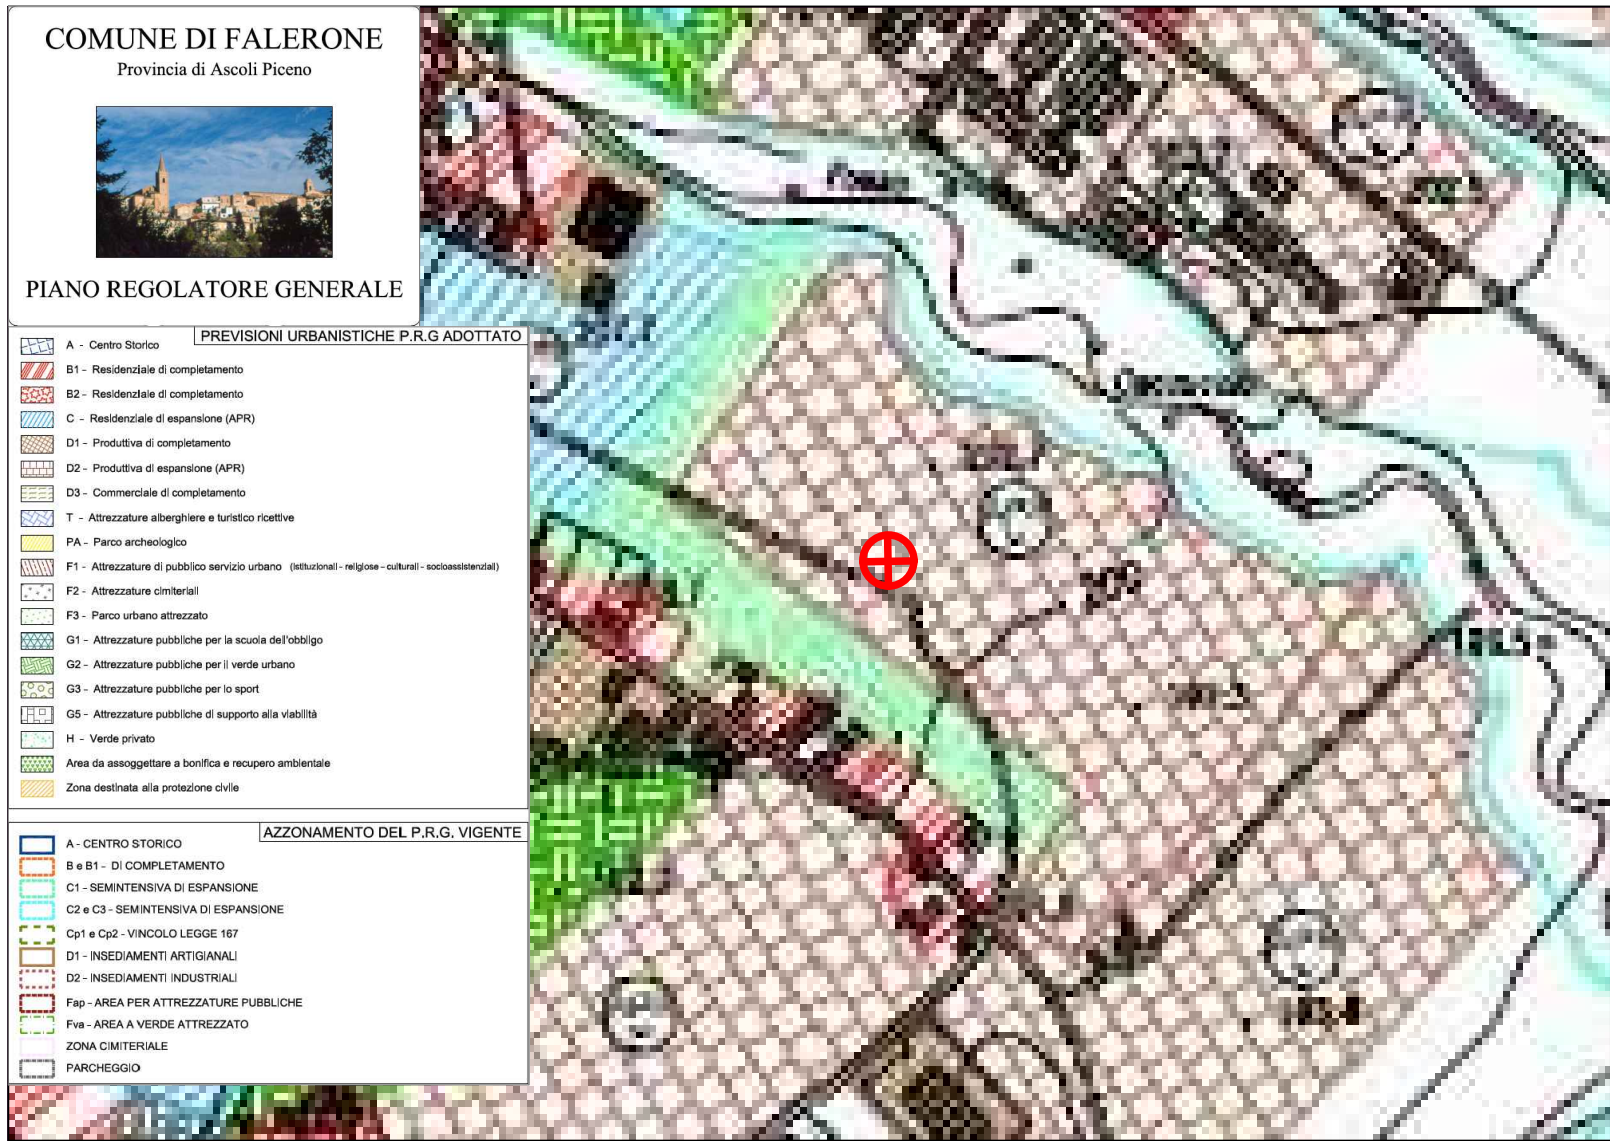


ZONA INTERESSATA
DALL'INTERVENTO

AREA SHELTER

ESTRATTO CATASTALE FOGLIO 17 PARTICELLA 585 e 751 ed
AREA SHELTER di 40 m² Scala 1:2.000



ESTRATTO PORTALE BENI PAESAGGISTICI DELLA REGIONE
MARCHE - Scala 1:5.000

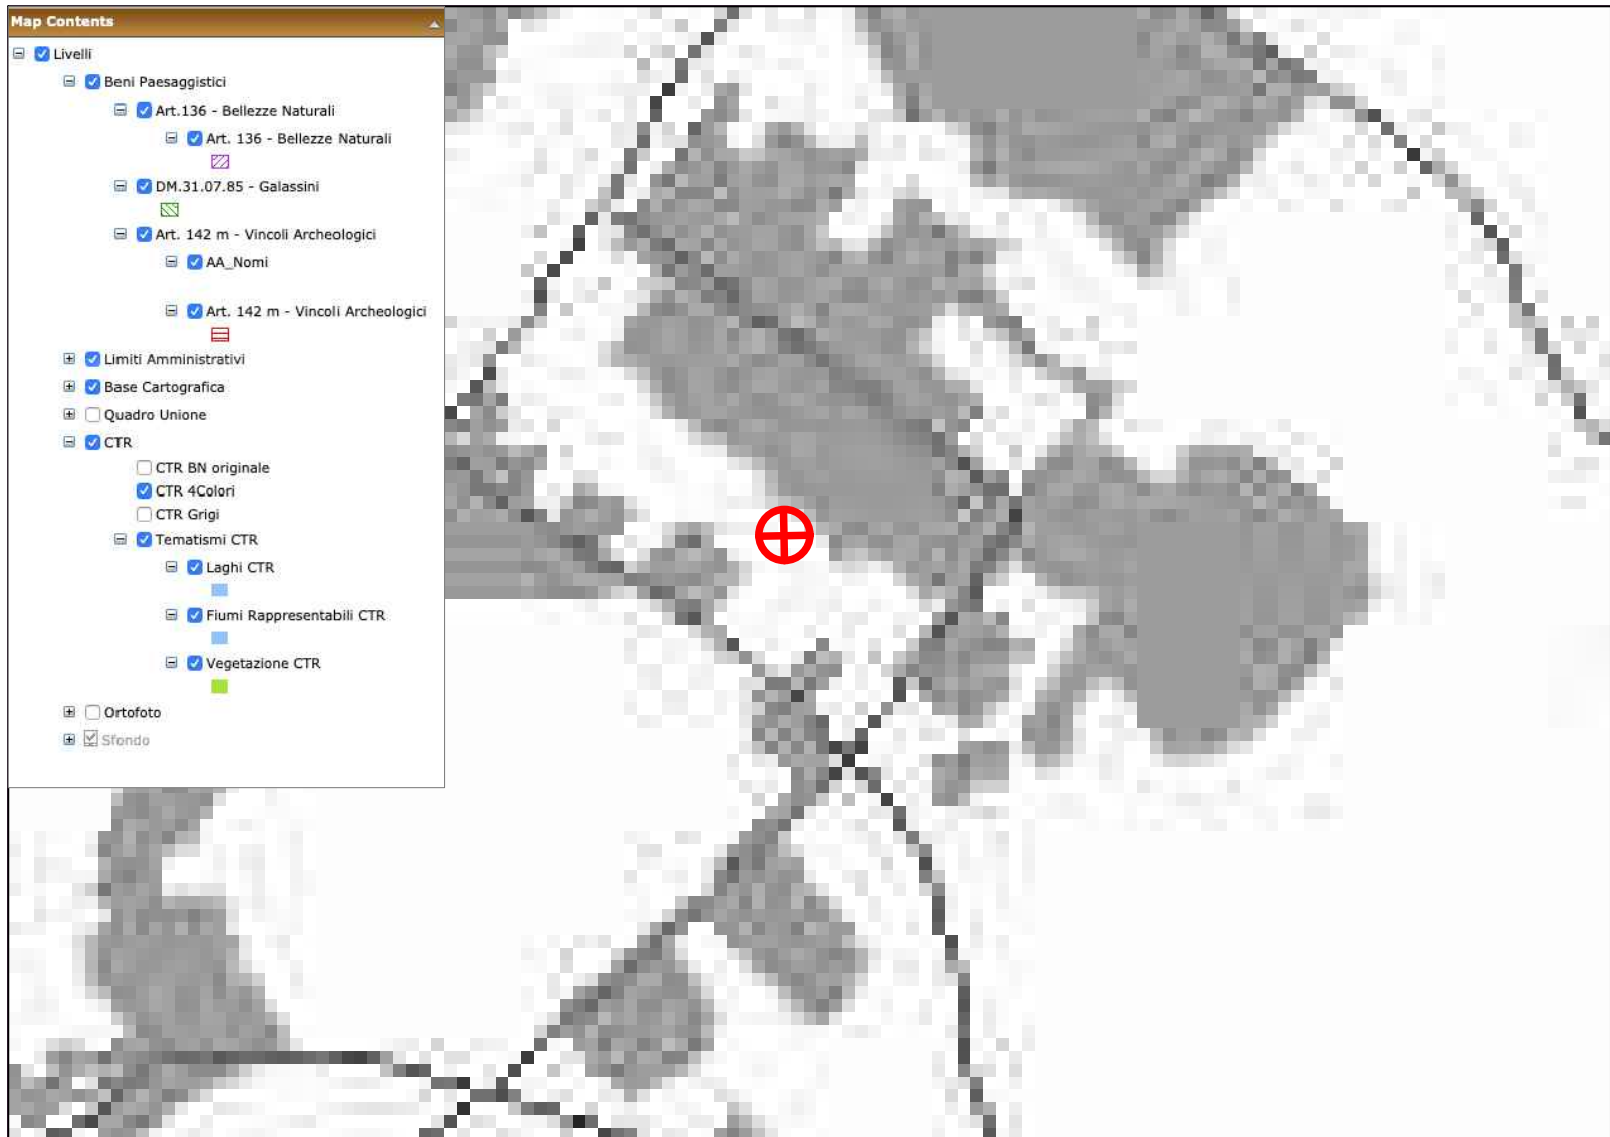

INVITALIA

Infratel Italia SpA

POSA IN OPERA DI UNO SHELTER

PER STAZIONE PCN FIBRA OTTICA

COMMITTENTE

INVITALIA

Infratel Italia SpA

VIALE AMERICA 201 - 00144 - ROMA

APPALTATORE

open fiber

RESPONSABILE OPERATIONS: DOTT. ING. STEFANO PAGGI

PROGETTISTA

ELABORATO		FORMATO	A1
INSTALLAZIONE PCN SH30		REDATTO	
Inquadramenti cartografici		VERIFICATO	
Comune di		APPROVATO	
FALERONE (FM)		DATA	12/2019
		Codice Progetto	
REVISIONE	DATA	AGGIORNAMENTI	SCALA
			NOME FILE
		TAVOLA 1.1	
		ALLEGATO 1	