

Agenzia del Territorio
CATASTO FABBRICATI
Ufficio Provinciale di
Ascoli

Dichiarazione protocollo n. _____ del _____
Planimetria di u.i.u. in Comune di Falerone
P.zza Della Concordia

civ. 2

Identificativi Catastali:

Sezione:

Foglio: 6

Particella: 251

Subalterno: 5

Compilata da:

Marcozzi Morgan

Iscritto all'albo:
Geometri


Prov. Ascoli

N. 955

Scheda n. 1

Scala 1:200

Casa di riposo Pietro Paolo De Minicis

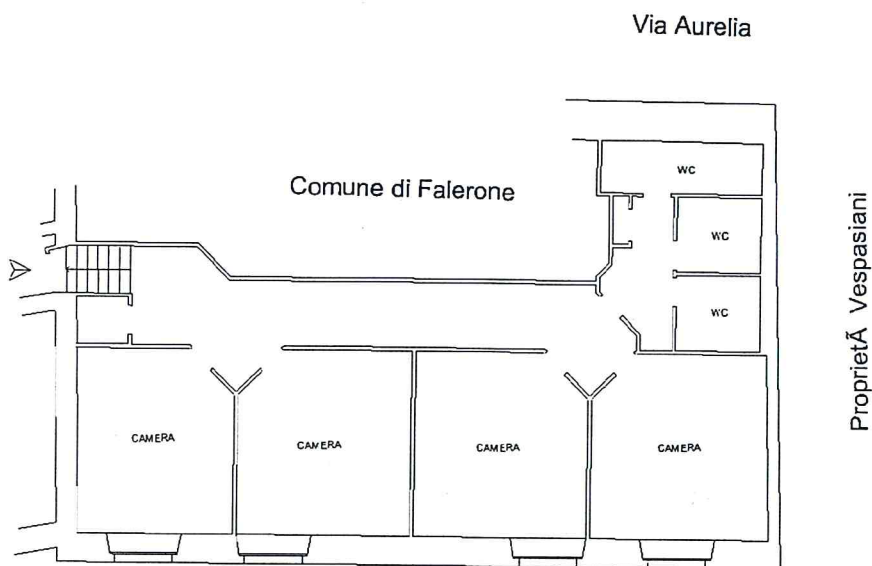

Piazza della Concordia

PIANO SECONDO


H=3,00



N

Dichiarazione protocollo n. _____ del _____	
Planimetria di u.i.u. in Comune di Falerone	
P.zza Della Concordia	civ. 2
Identificativi Catastali: Sezione: Foglio: 6 Particella: 251 Subalterno: 6	Compilata da: Marcozzi Morgan Iscritto all'albo: Geometri Prov. Ascoli
	N. 955

Scheda n. 1 Scala 1:200

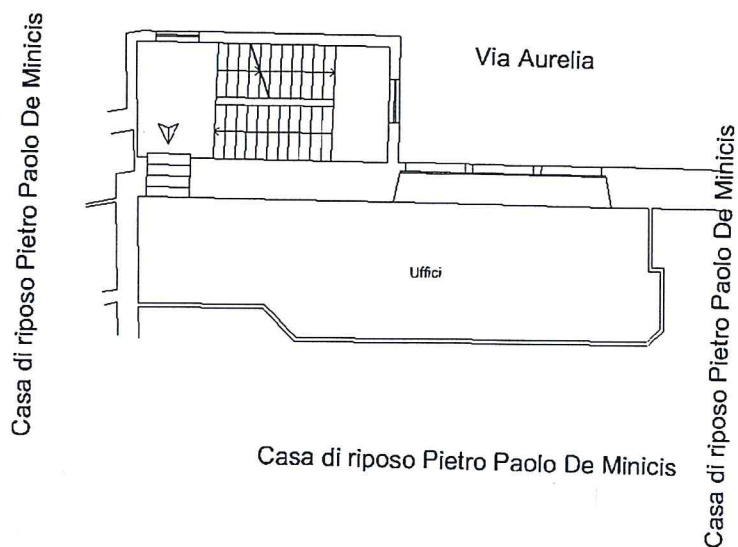

PIANO SECONDO
H=3,00

