

COMUNE DI CALDAROLA

PROVINCIA DI MACERATA

VARIANTE N. 1

DEFINITIVO

PROGETTO PER LA MESSA IN SICUREZZA E CONSOLIDAMENTO FRANA CHE INTERESSA LA STRADA COMUNALE IN LOCALITÀ CASTIGLIONE

COMITENTE

AMMINISTRAZIONE COMUNALE

PROGETTISTA INCARICATO

ING. OTTAVI FRANCESCO

Via Cavour 23 - 62020 Caldara (MC)

Tel. 0733/247600 Fax 0733/247601

e-mail: ottavi.francesco59@gmail.com



TIMBRO E FIRMA

TAVOLA


04A

LOCALIZZAZIONE FRANA VESTIGNANO, PARTICOLARI COSTRUTTIVI STATO DI VARIANTE


DATA: APRILE 2017

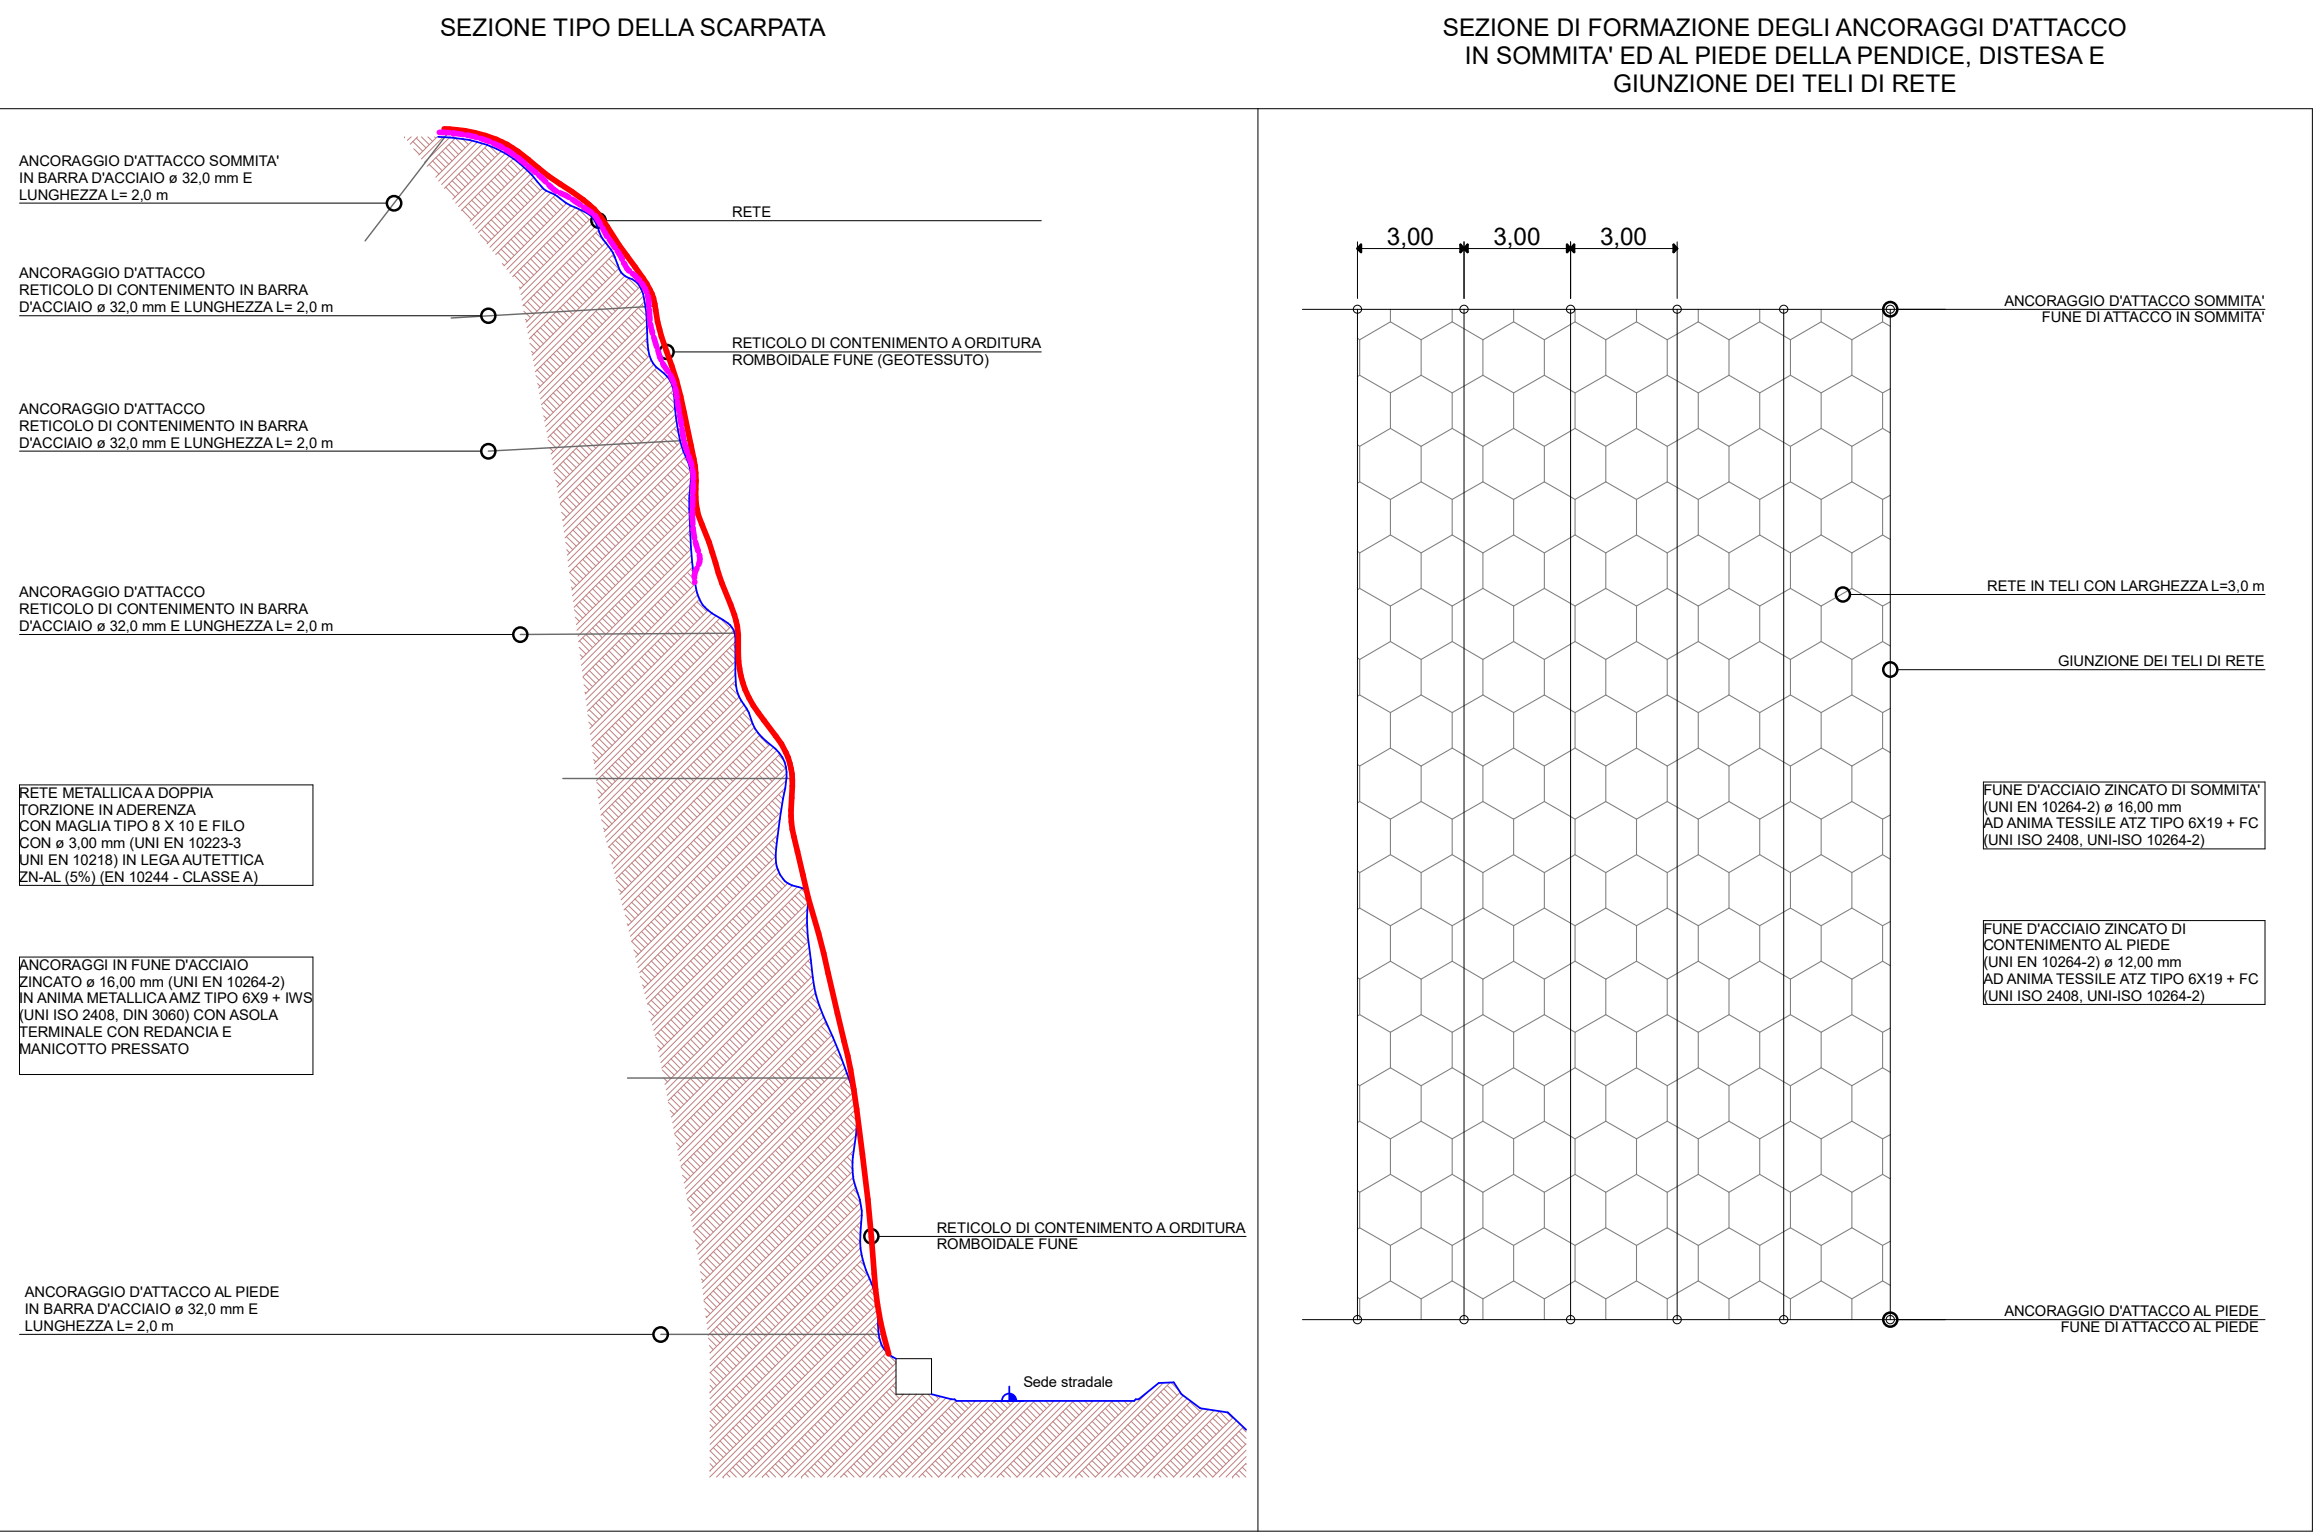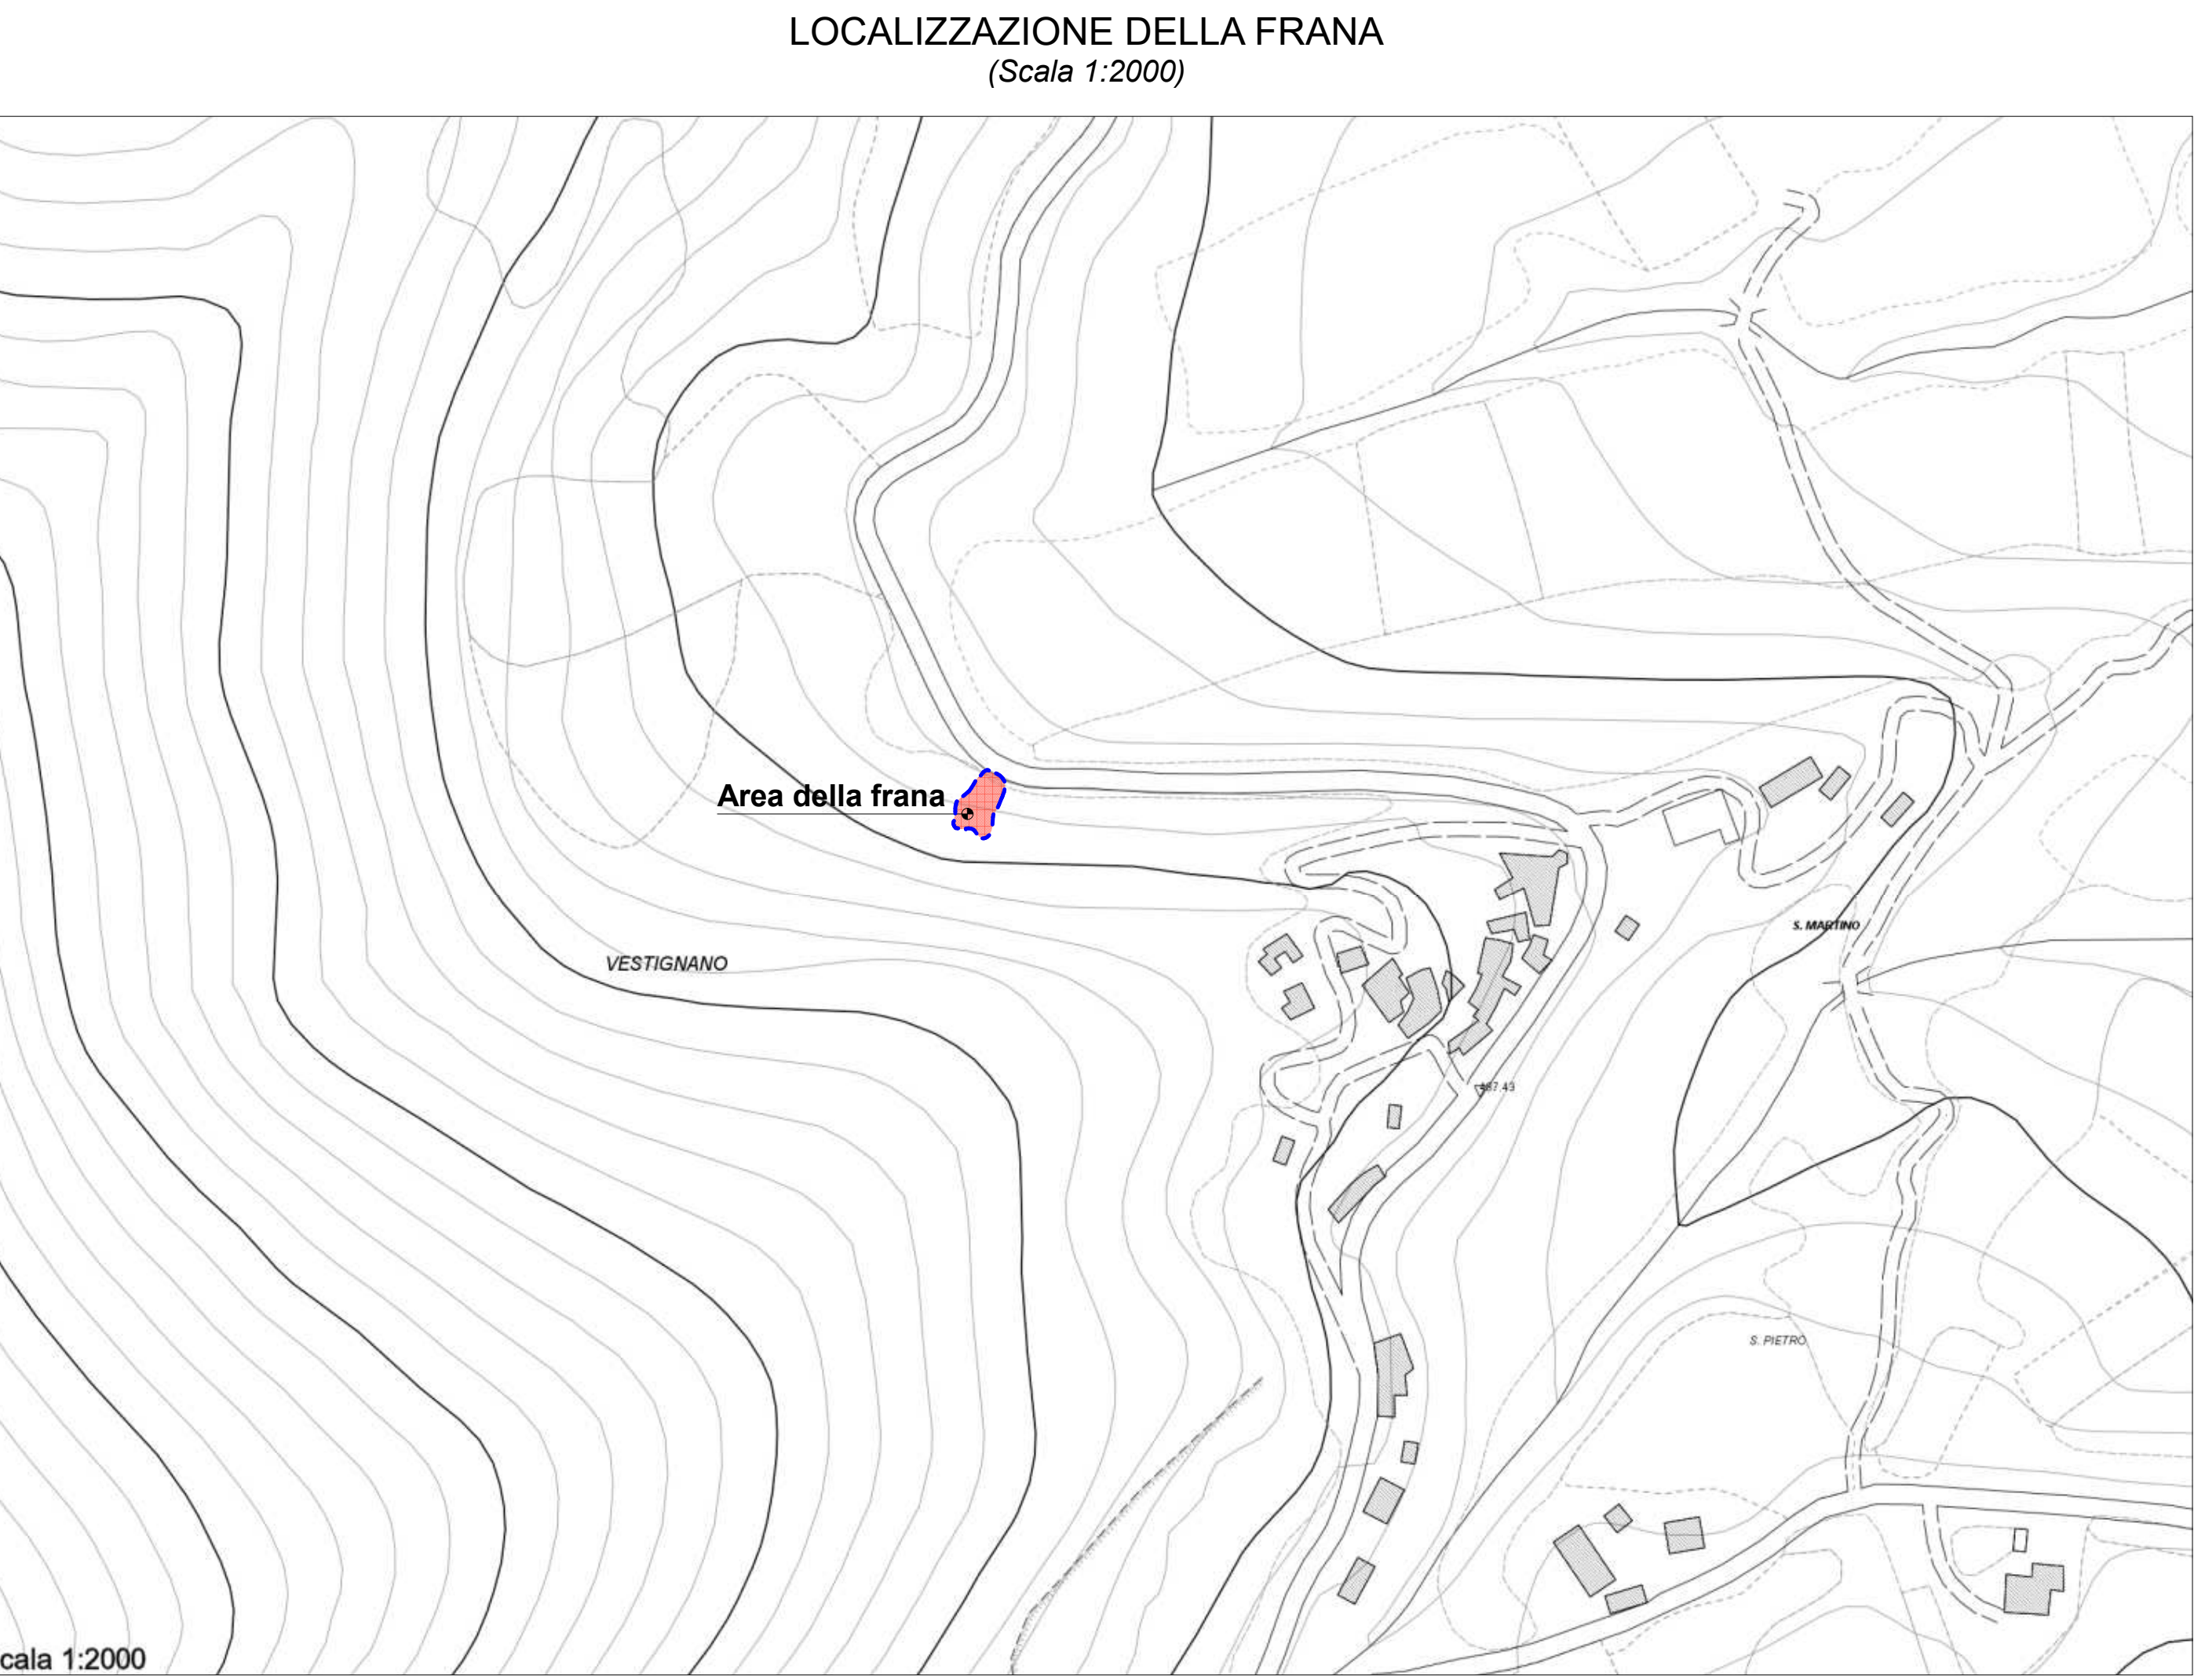


PARTICOLARE PIASTRA DI ANCORAGGIO

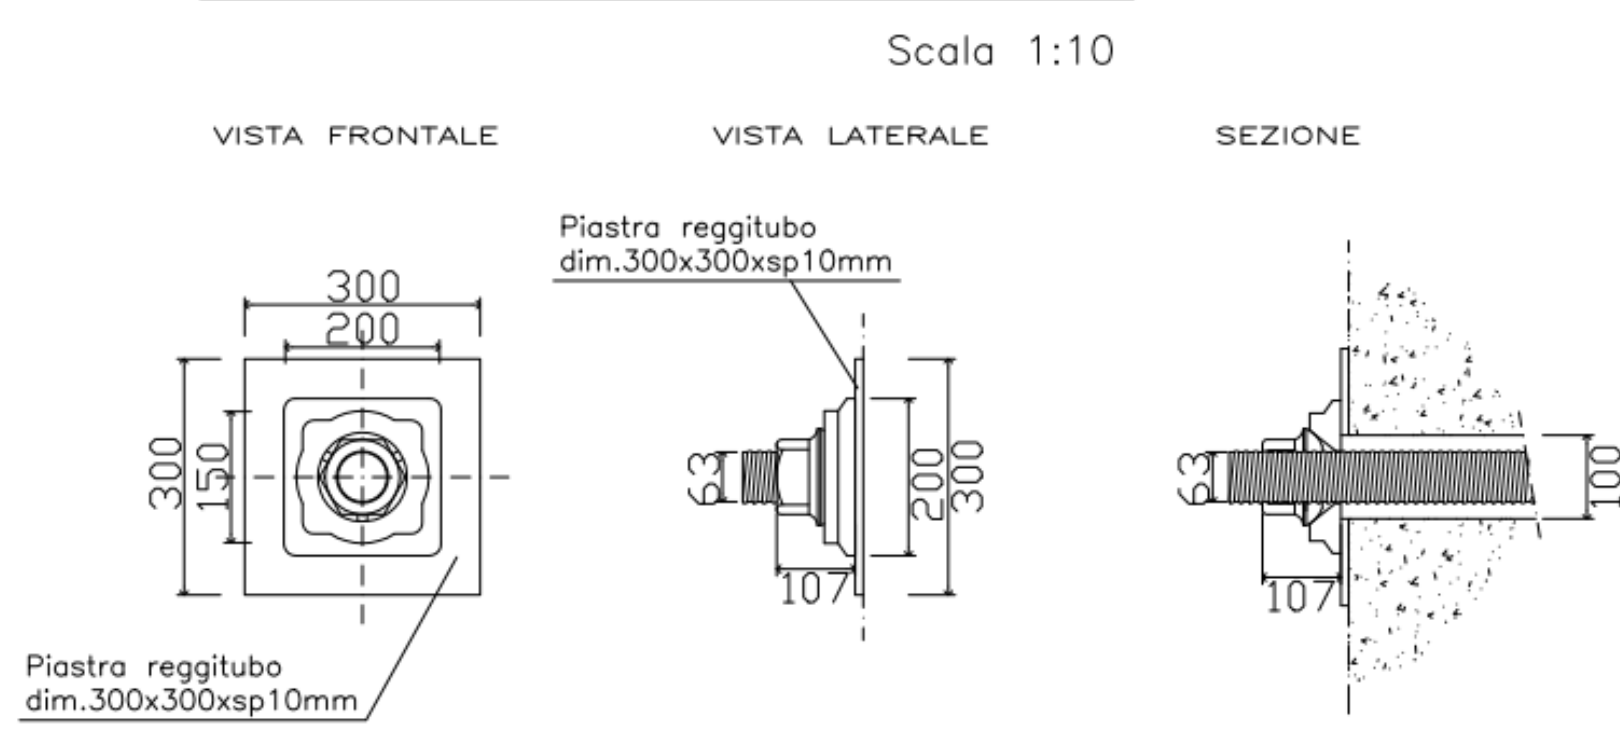

PARTICOLARE AREA FRANA
(Scala 1:200)

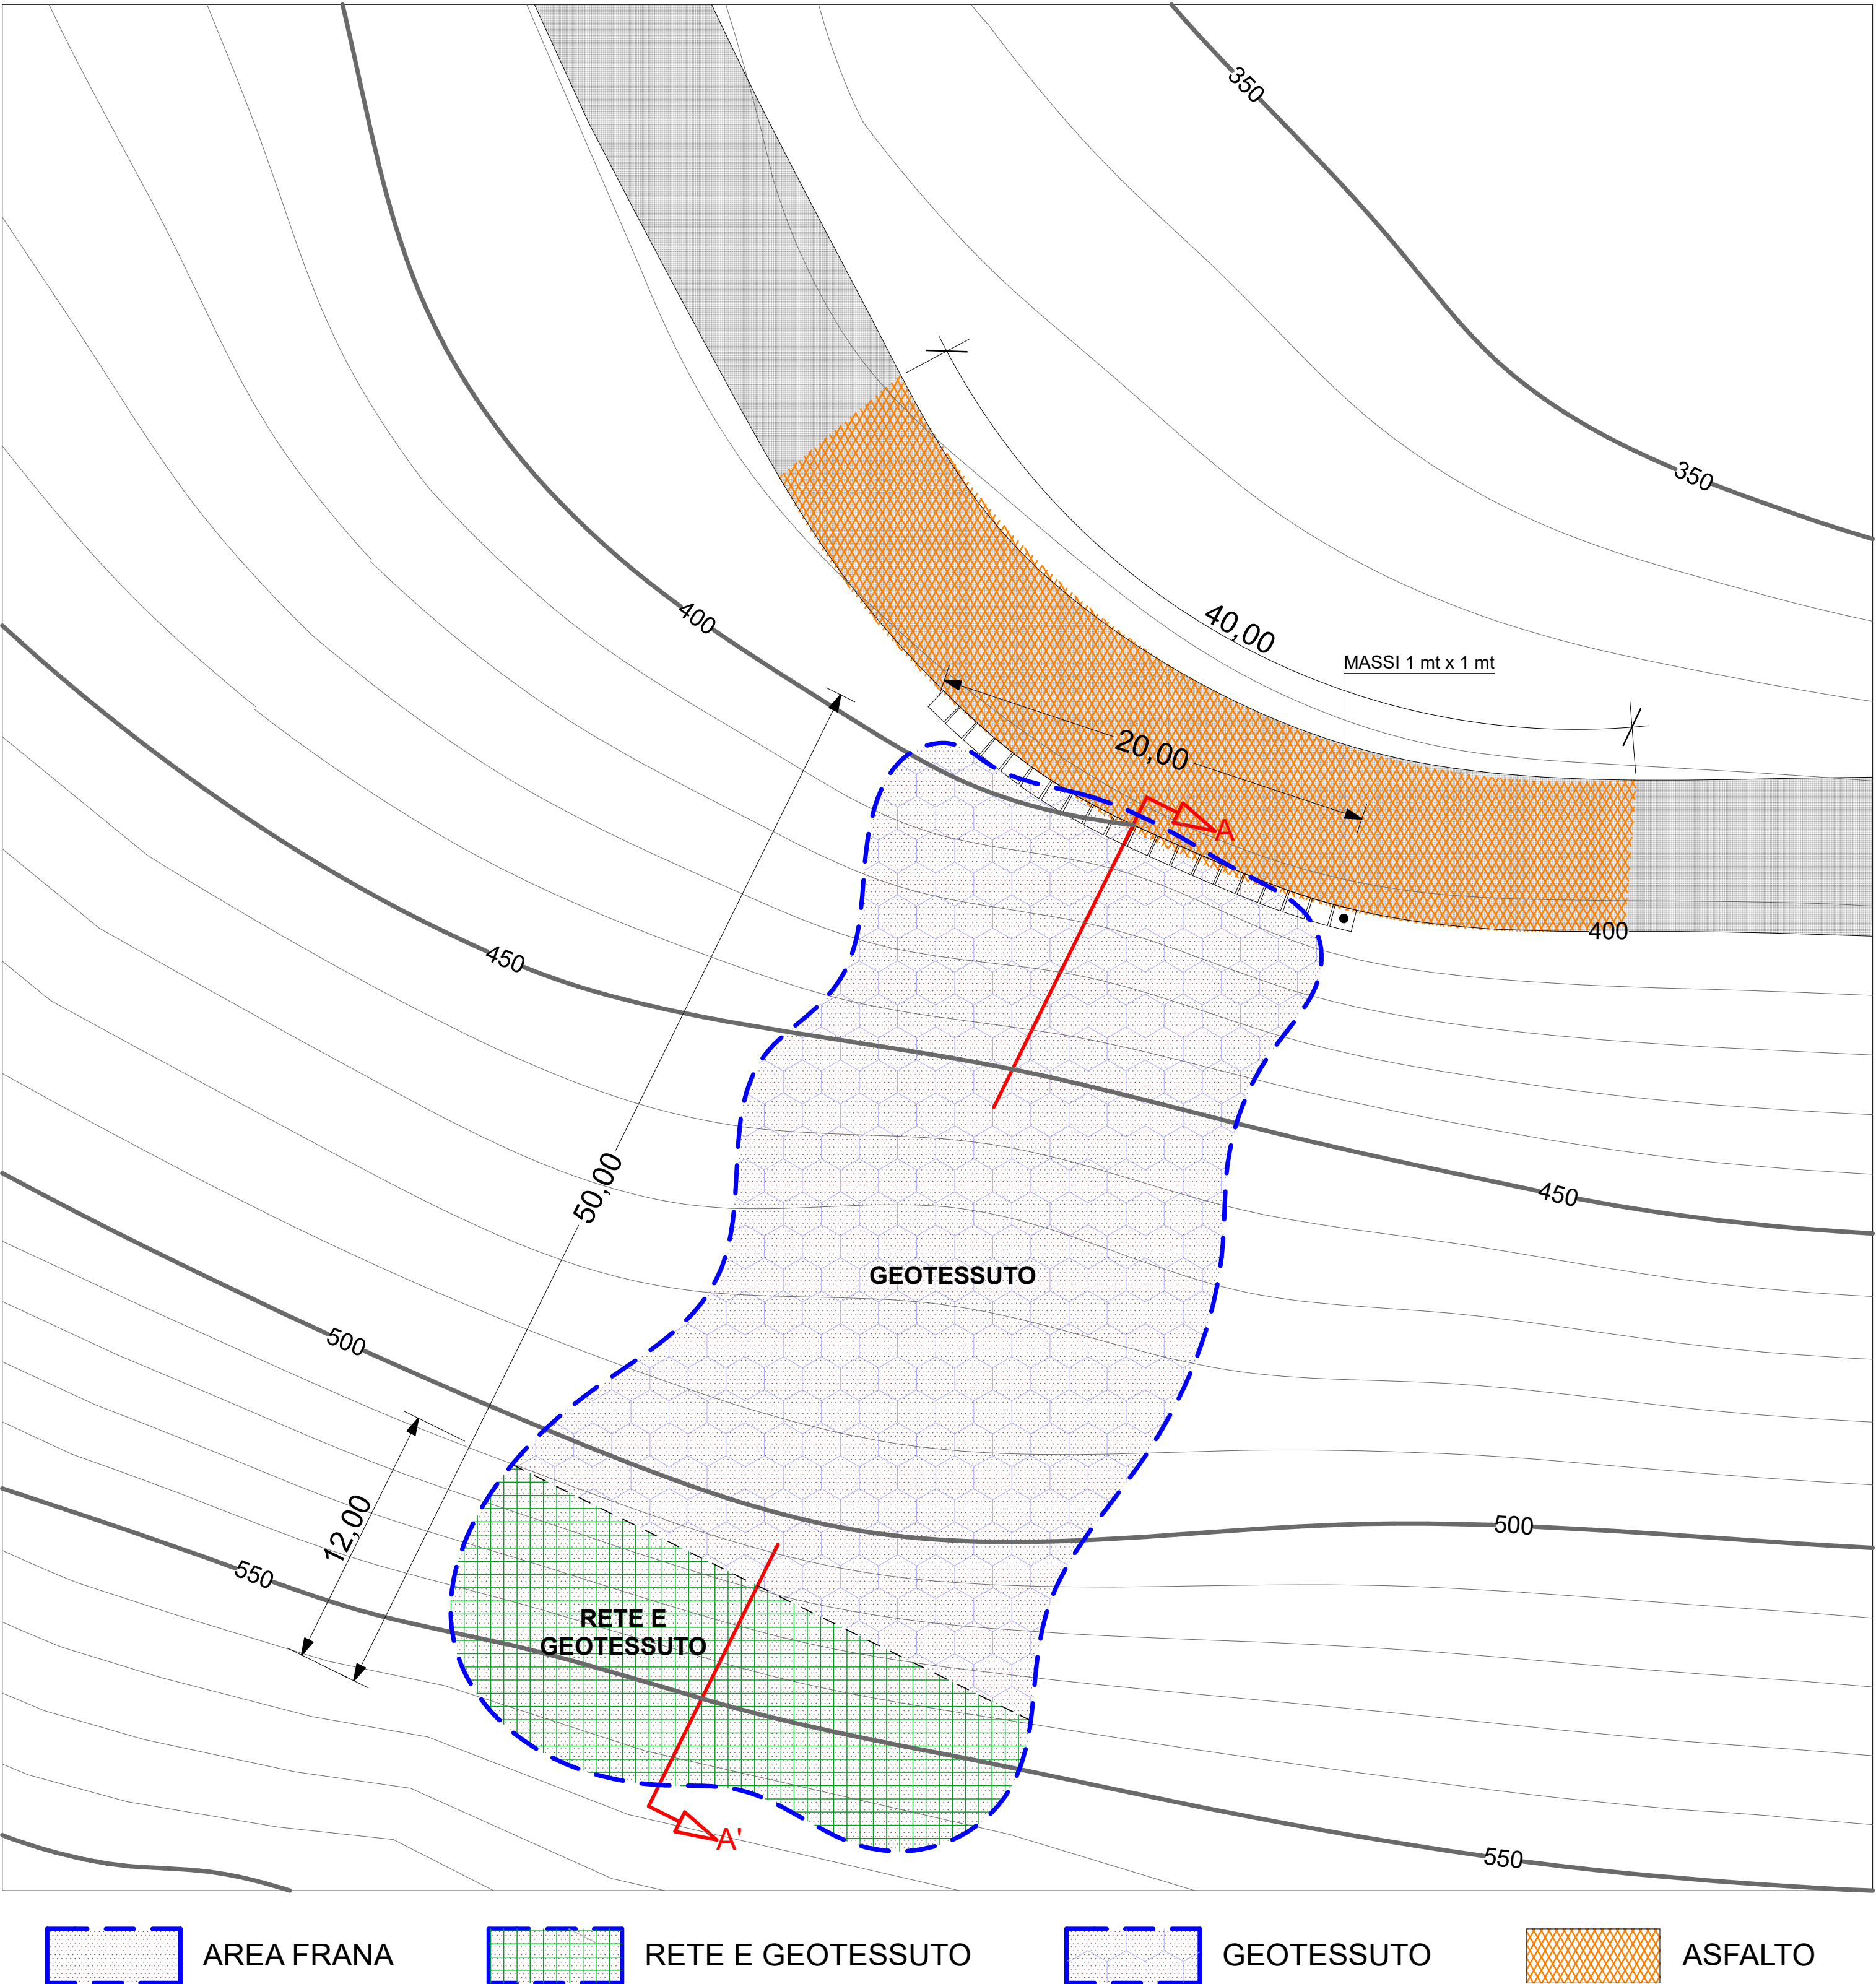

SEZIONE A-A'
(Scala 1:200)

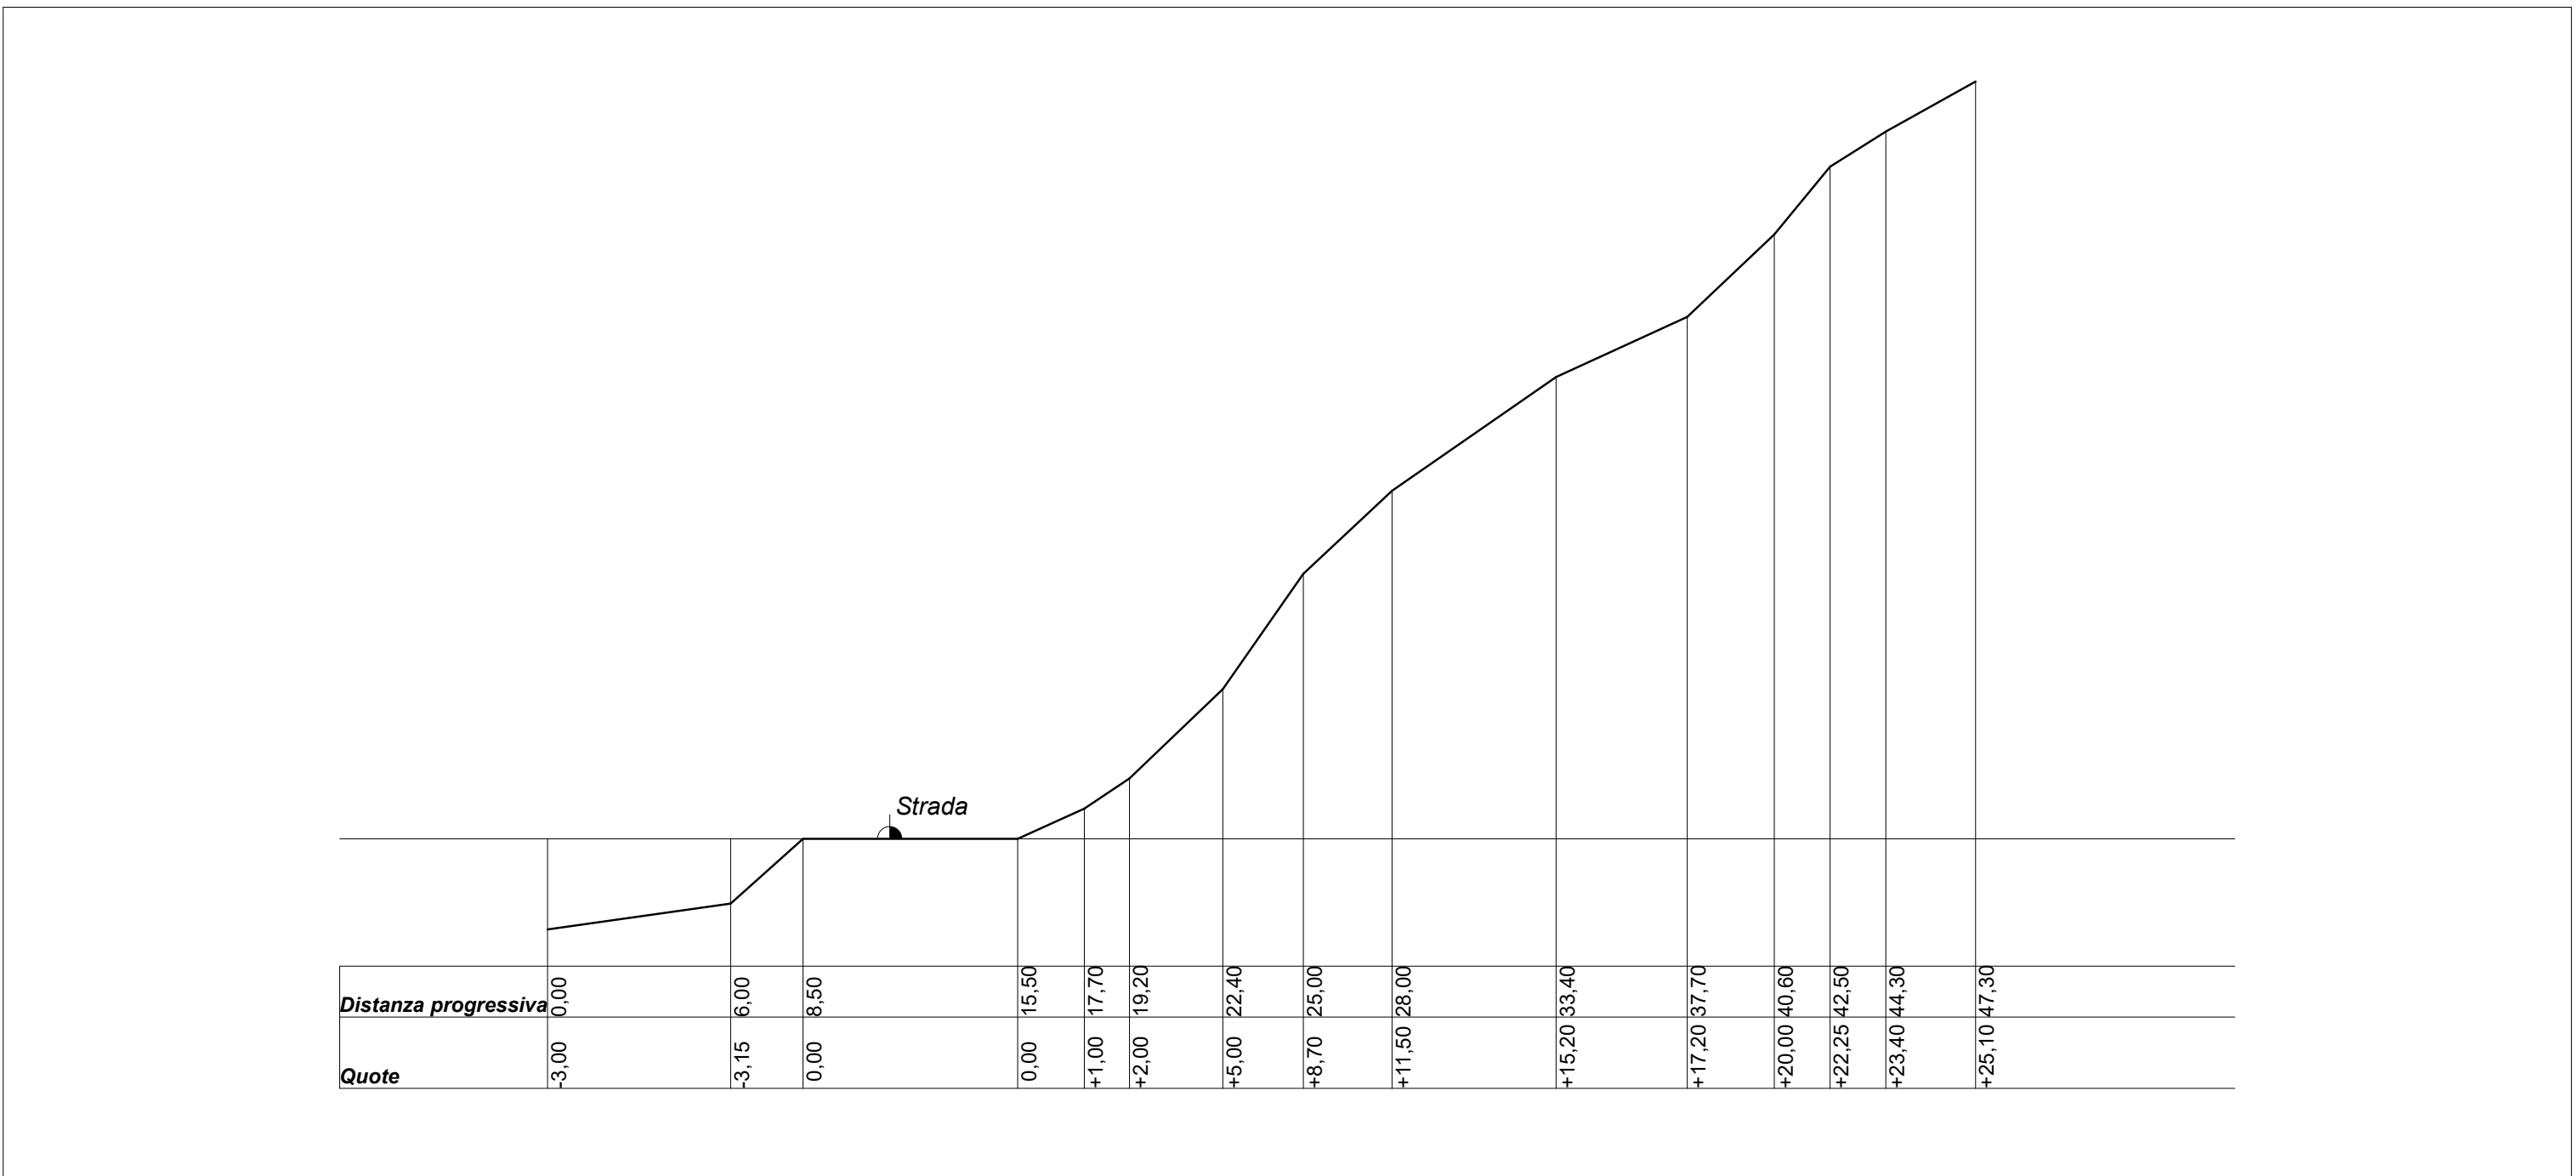

PARTICOLARE TIRANTE PERMANENTE A BARRA

