

COMUNE DI CALDAROLA
PROVINCIA DI MACERATA

VARIANTE N. 1

DEFINITIVO

PROGETTO PER LA MESSA IN SICUREZZA E CONSOLIDAMENTO FRANA CHE INTERESSA LA STRADA COMUNALE IN LOCALITA' CASTIGLIONE


COMMITTENTE
AMMINISTRAZIONE COMUNALE

PROGETTISTA INCARICATO
ING. OTTAVIO FRANCESCO
Via Concordia 27 - 62020 Caldarola (MC)
Tel. 0733/366739 - 0447.331121/1242
e-mail: ottaviofrancesco@libero.it

DATA: GIUGNO 2017

LOCALIZZAZIONE FRANA CASTIGLIONE DI CROCE
PLANIMETRIA STATO APPROVATO


TAVOLA
02

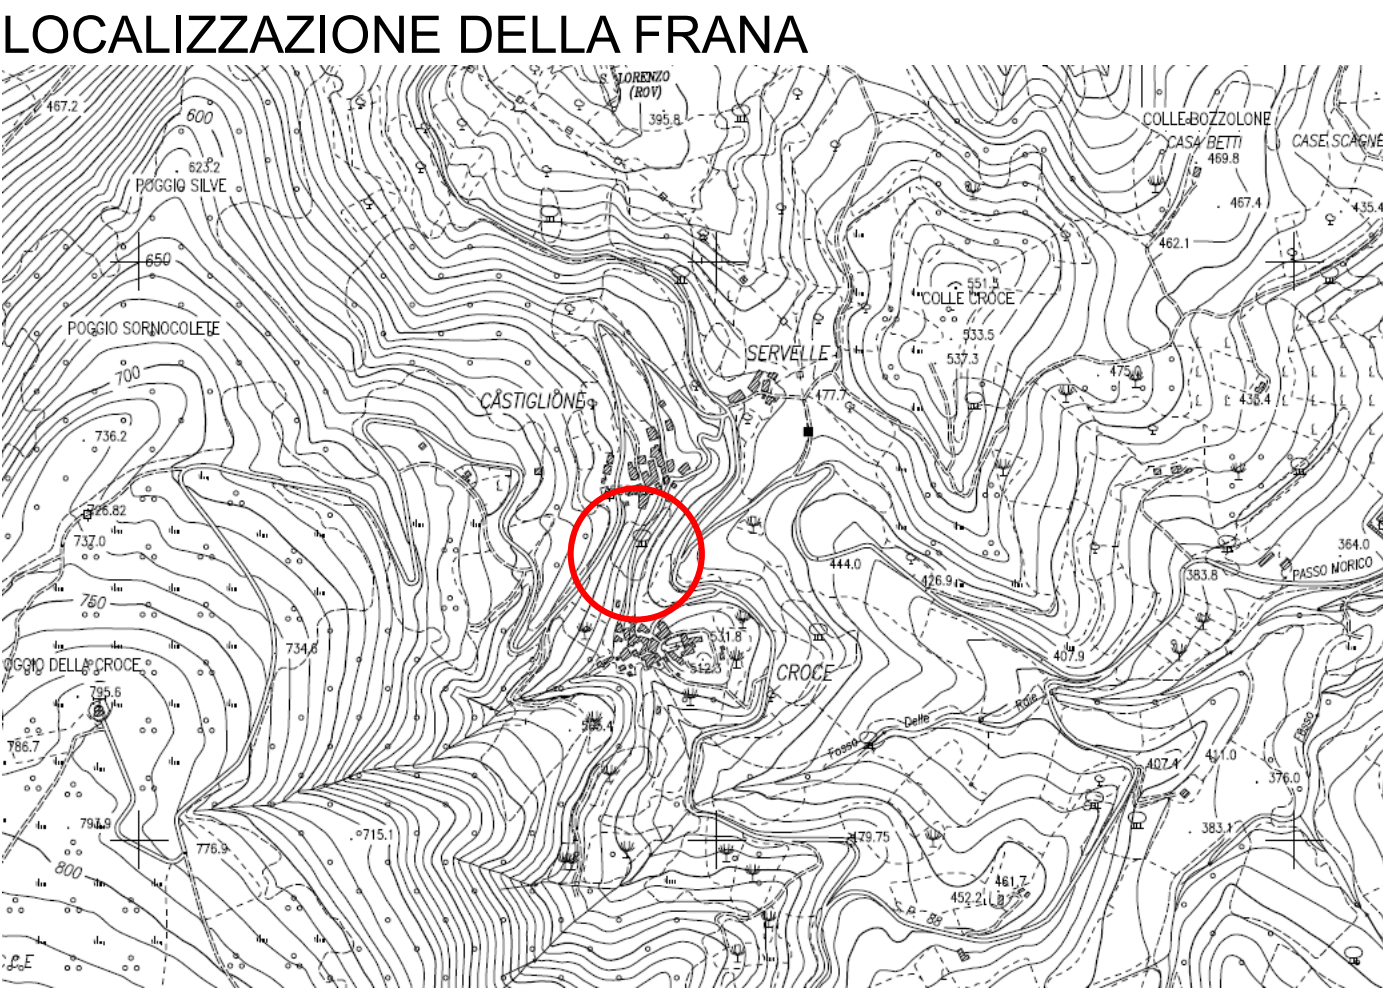

RILIEVO STATO DI PROGETTO



PROFILO TRASVERSALE A-A

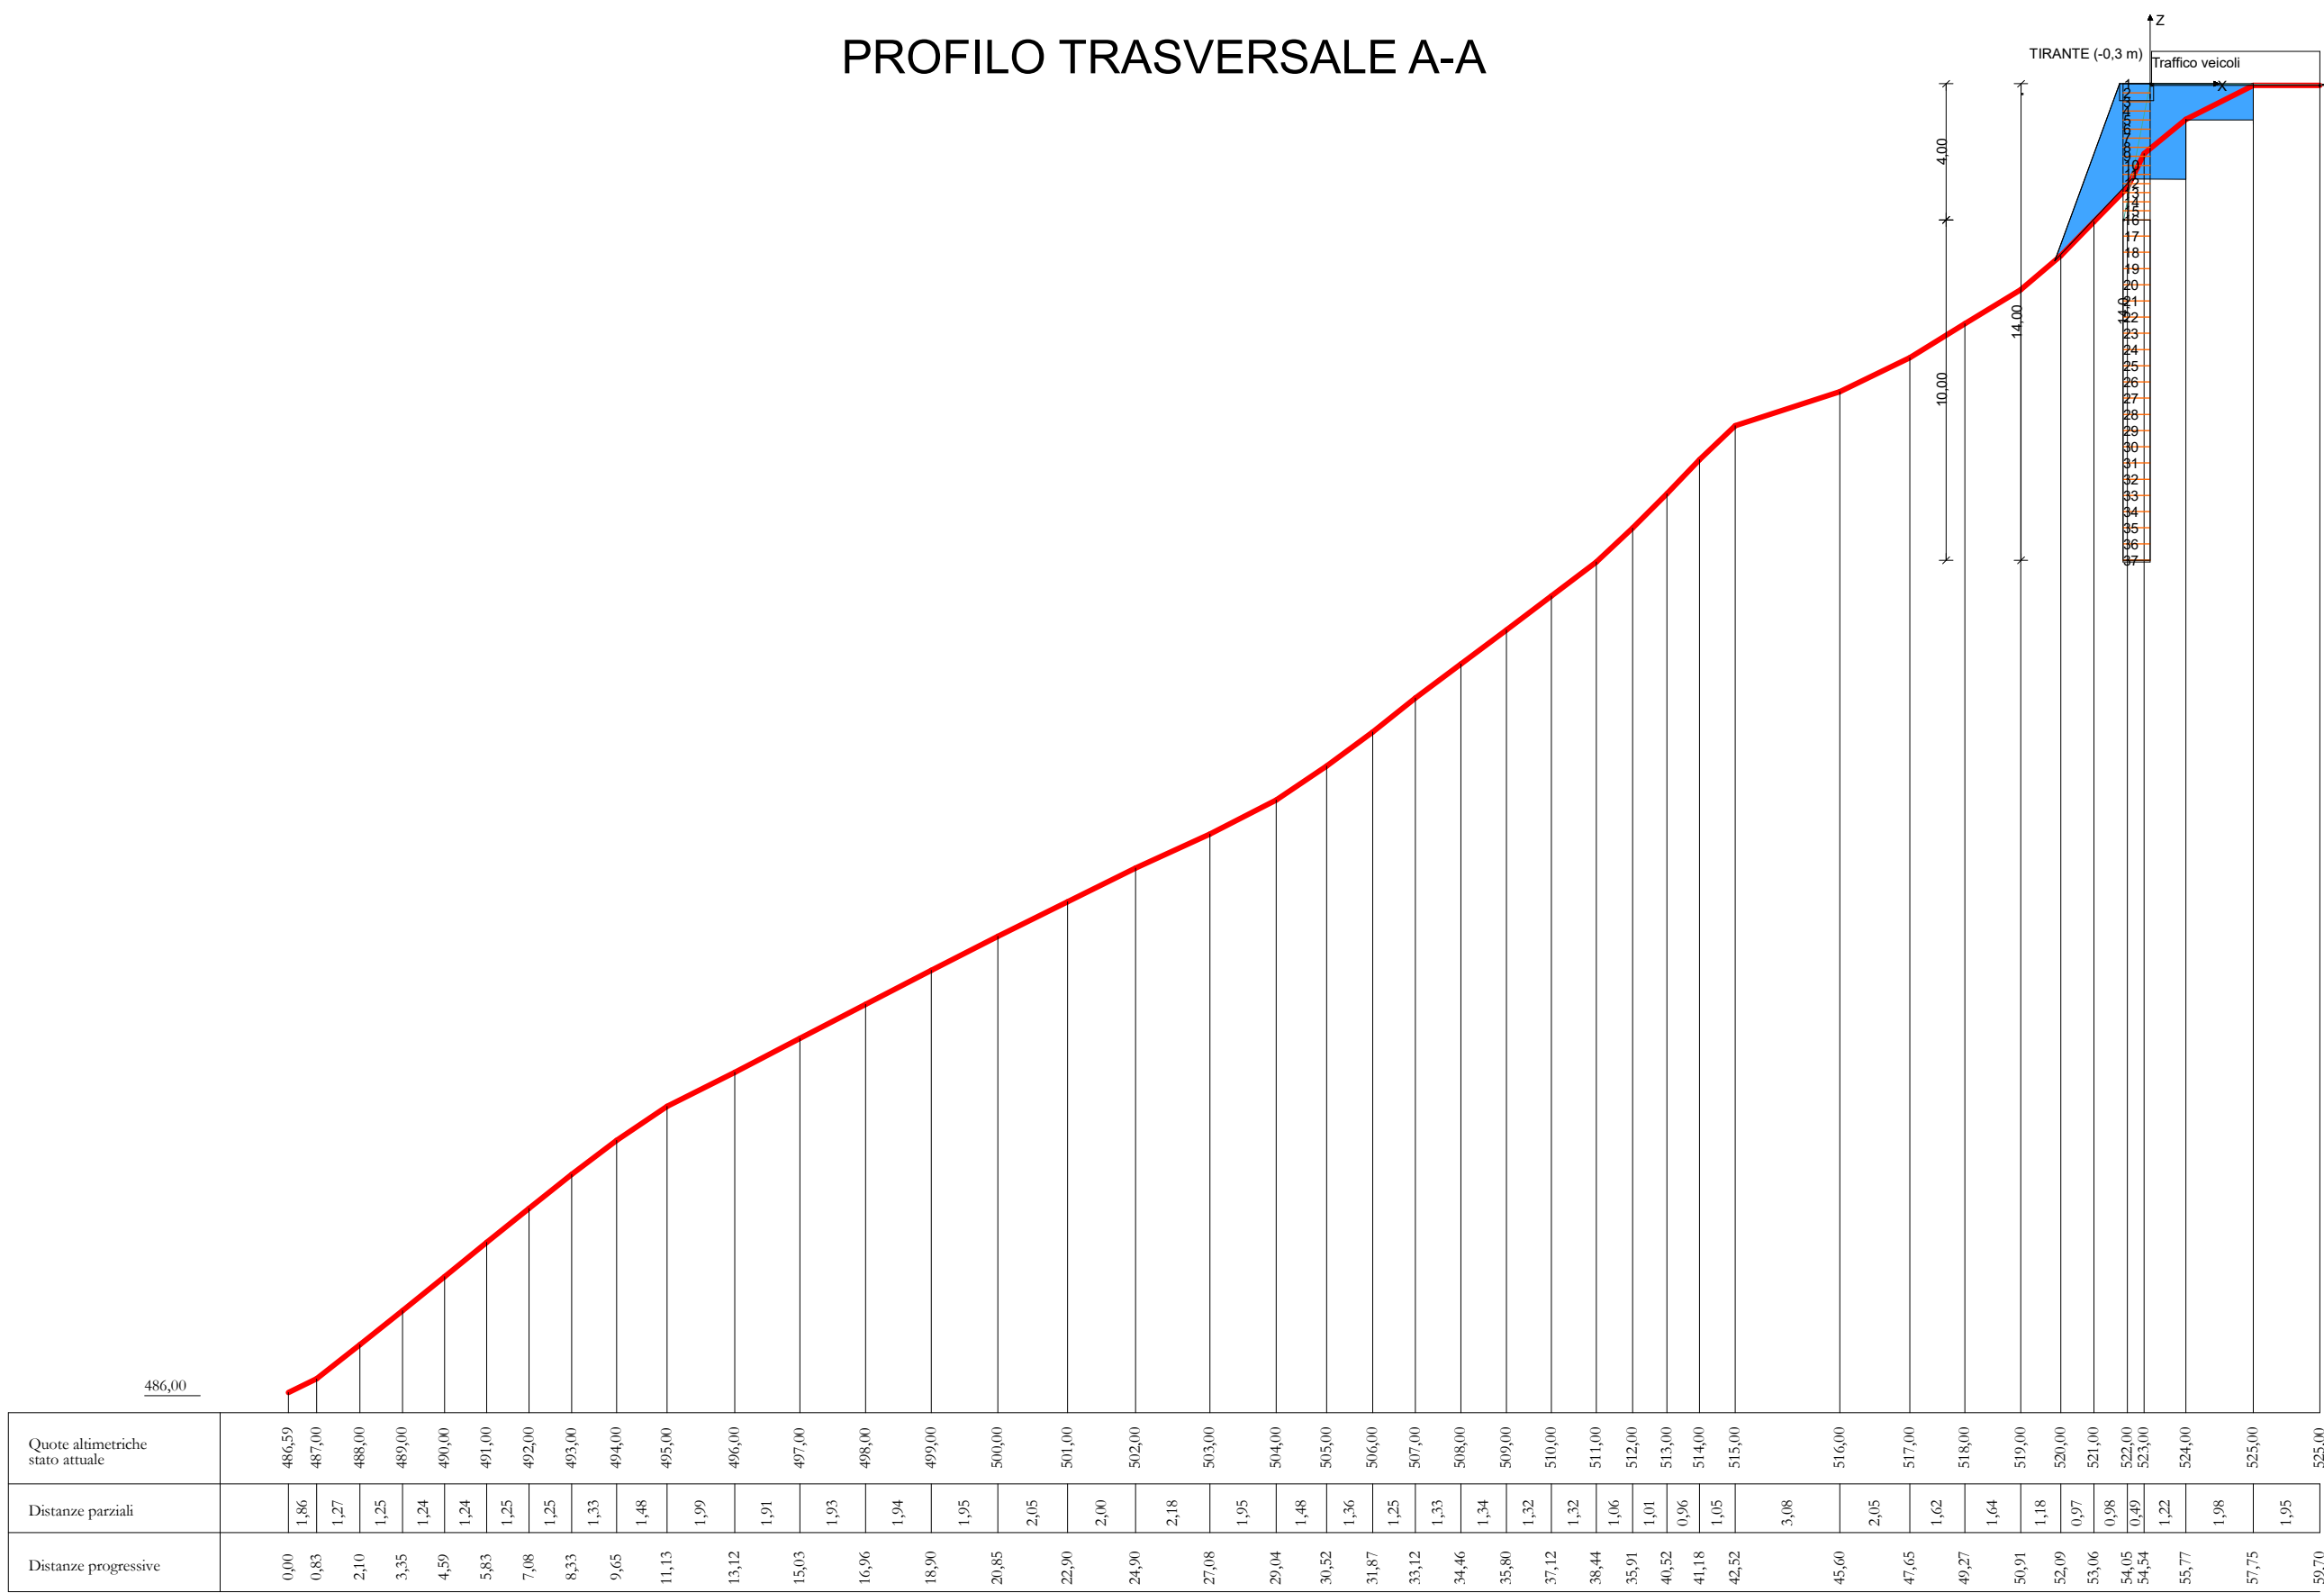

PROFILO TRASVERSALE B-B

