
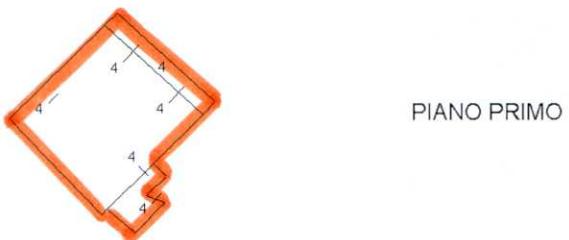


ELABORATO PLANIMETRICO	
Compilato da: Carletti Massimo	
Iscritto all'albo: Geometri	
Prov. Macerata	N. 858

**Agenzia delle Entrate
CATASTO FABBRICATI
Ufficio Provinciale di
Macerata**

Comune di Calderola Sezione: Foglio: 10 Dimostrazione grafica dei subalterni	Particella: 122 Protocollo n. MC0089584 del 14/12/2015 Tipo Mappale n. 79689 del 03/09/2014 Scala 1 : 500
--	--

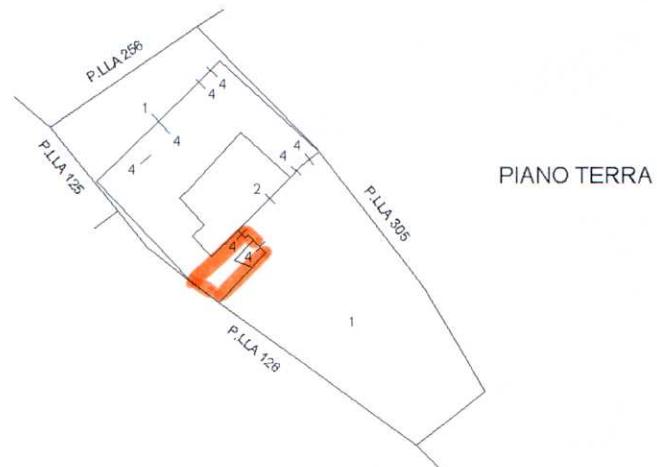

Allegato all'Ordinanza n. 99 del 24/04/2017
Porzione TEMPORANEAMENTE INAGIBILE
F. 10 Mapp. 122 sub. 4 (parte)

Ultima planimetria in atti

Data: 07/04/2018 - n. T23425 - Richiedente: Telematico

Totale schede: 1 - Formato di acquisizione: A4(210x297) - Formato stampa richiesto: A4(210x297) - Fattore di scala non utilizzabile

