

ELABORATO PLANIMETRICO	
Compilato da: Fiastrelli Ezio	
Iscritto all'albo: Geometri	
Prov. Macerata	N. 1034


**Agenzia delle Entrate
CATASTO FABBRICATI
Ufficio Provinciale di
Macerata**

Comune di Calderola	Protocollo n. MC0025021 del 31/05/2017
Sezione: Foglio: 5 Particella: 87	Tipo Mappale n. 22554 del 16/05/2017
Dimostrazione grafica dei subalterni	Scala 1 : 500


PIANO SEMINTERRATO

Allegato all'Ordinanza n. 166 del 12/07/2019


Locali INAGIBILI
F. 5 Mapp. 87 subb. 2, 3

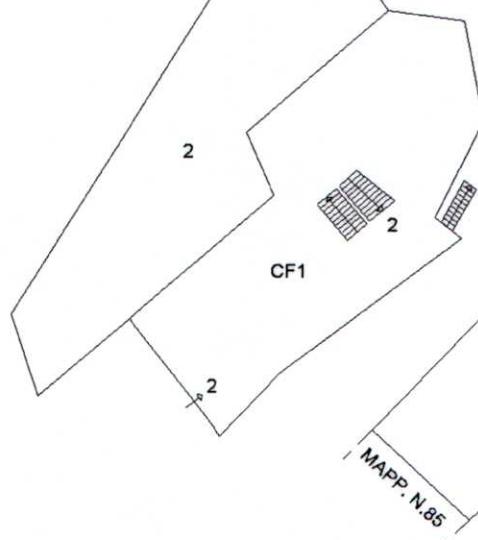


PIANO TERRA

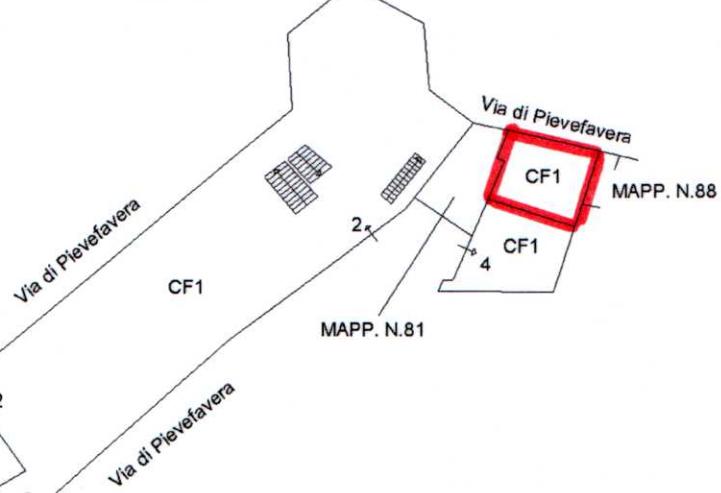

PIANO PRIMO

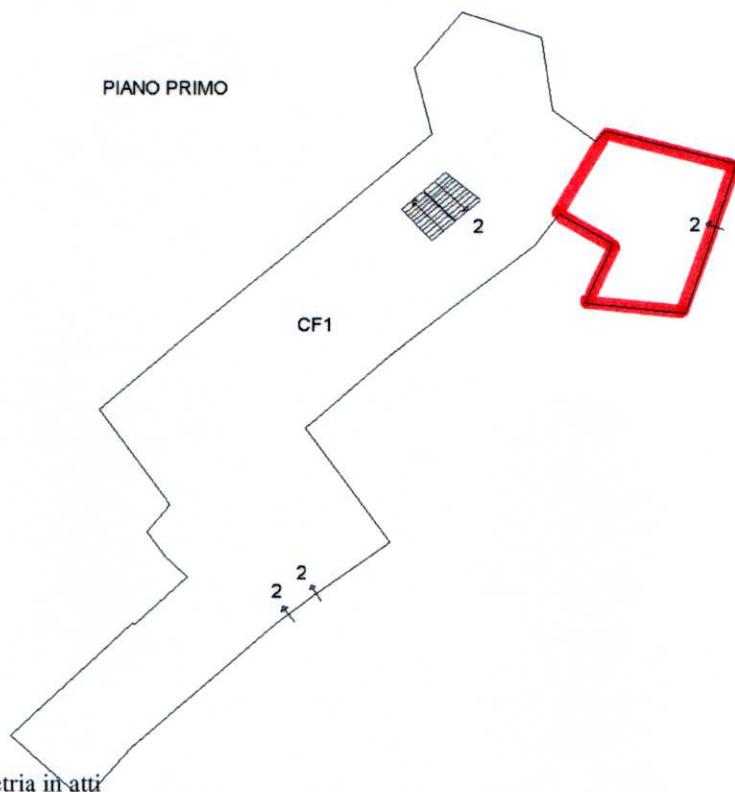

PIANO SECONDO

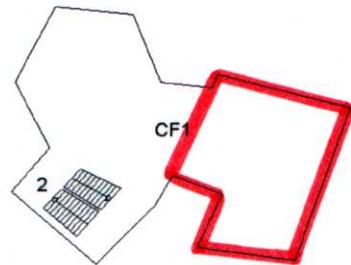

Ultima planimetria in atti

