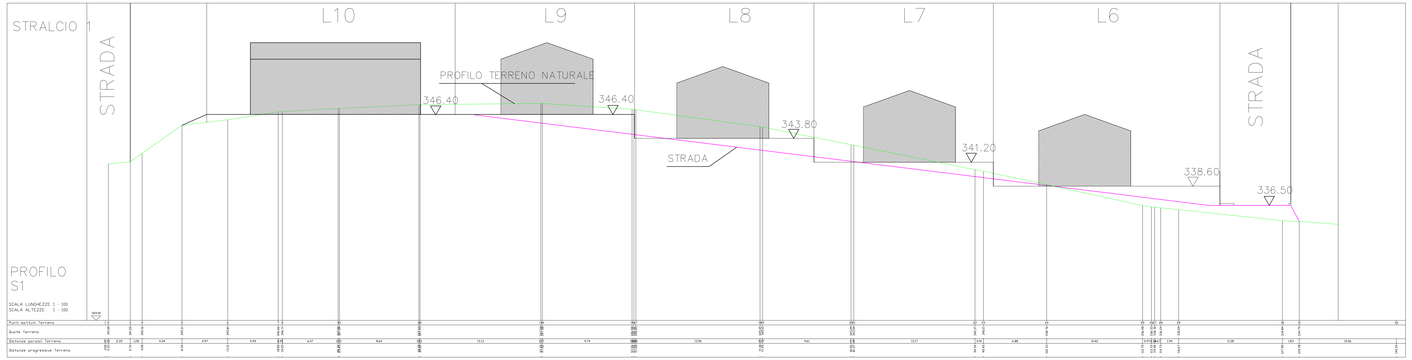
STRALCIO 1
STRADA
L10
L9
L8
L7
L6
STRADA
PROFILO TERRENO NATURALE
346.40
346.40
343.80
341.20
338.60
336.50
STRADA
PROFILO
S1
SCALA LUNGHEZZE 1 : 100
SCALA ALTEZZE 1 : 100
Punti battuti Terreno
Quote Terreno
Distanze parziali Terreno
Distanze progressive Terreno

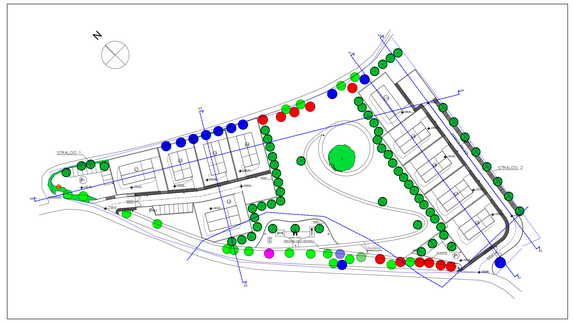
N
STRALCIO 1
STRALCIO 2
L1
L2
L3
L4
L5
L6
L7
L8
L9
L10
P1
P2
