



1. PLANIMETRIA GENERALE CON DESTINAZIONI PRG

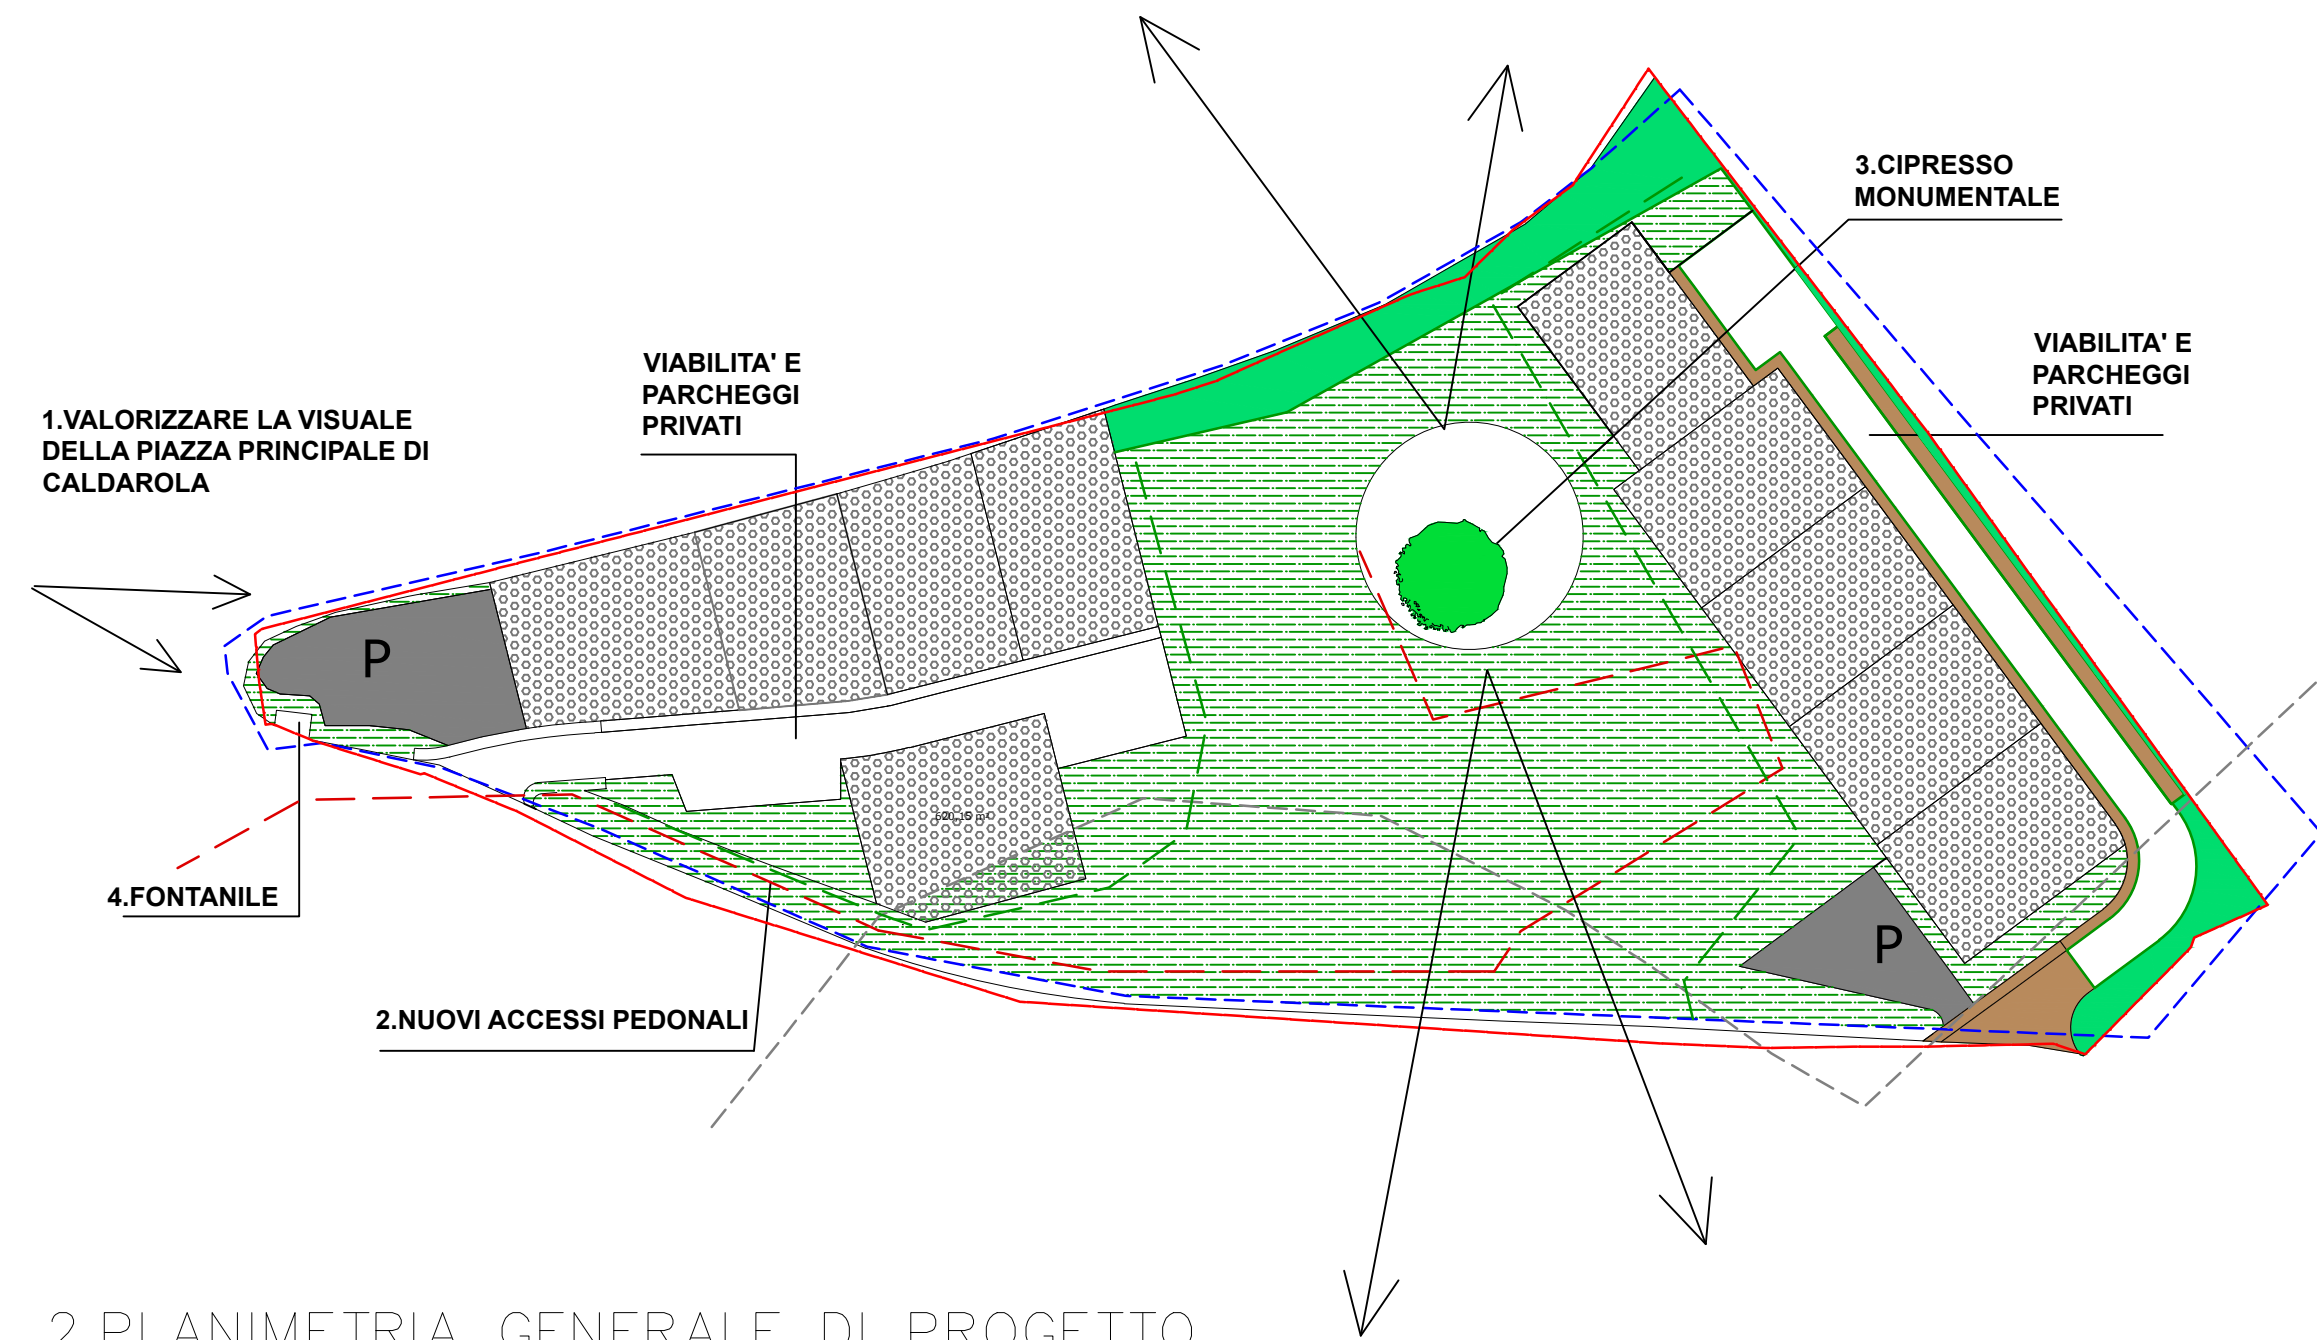

2. PLANIMETRIA GENERALE DI PROGETTO

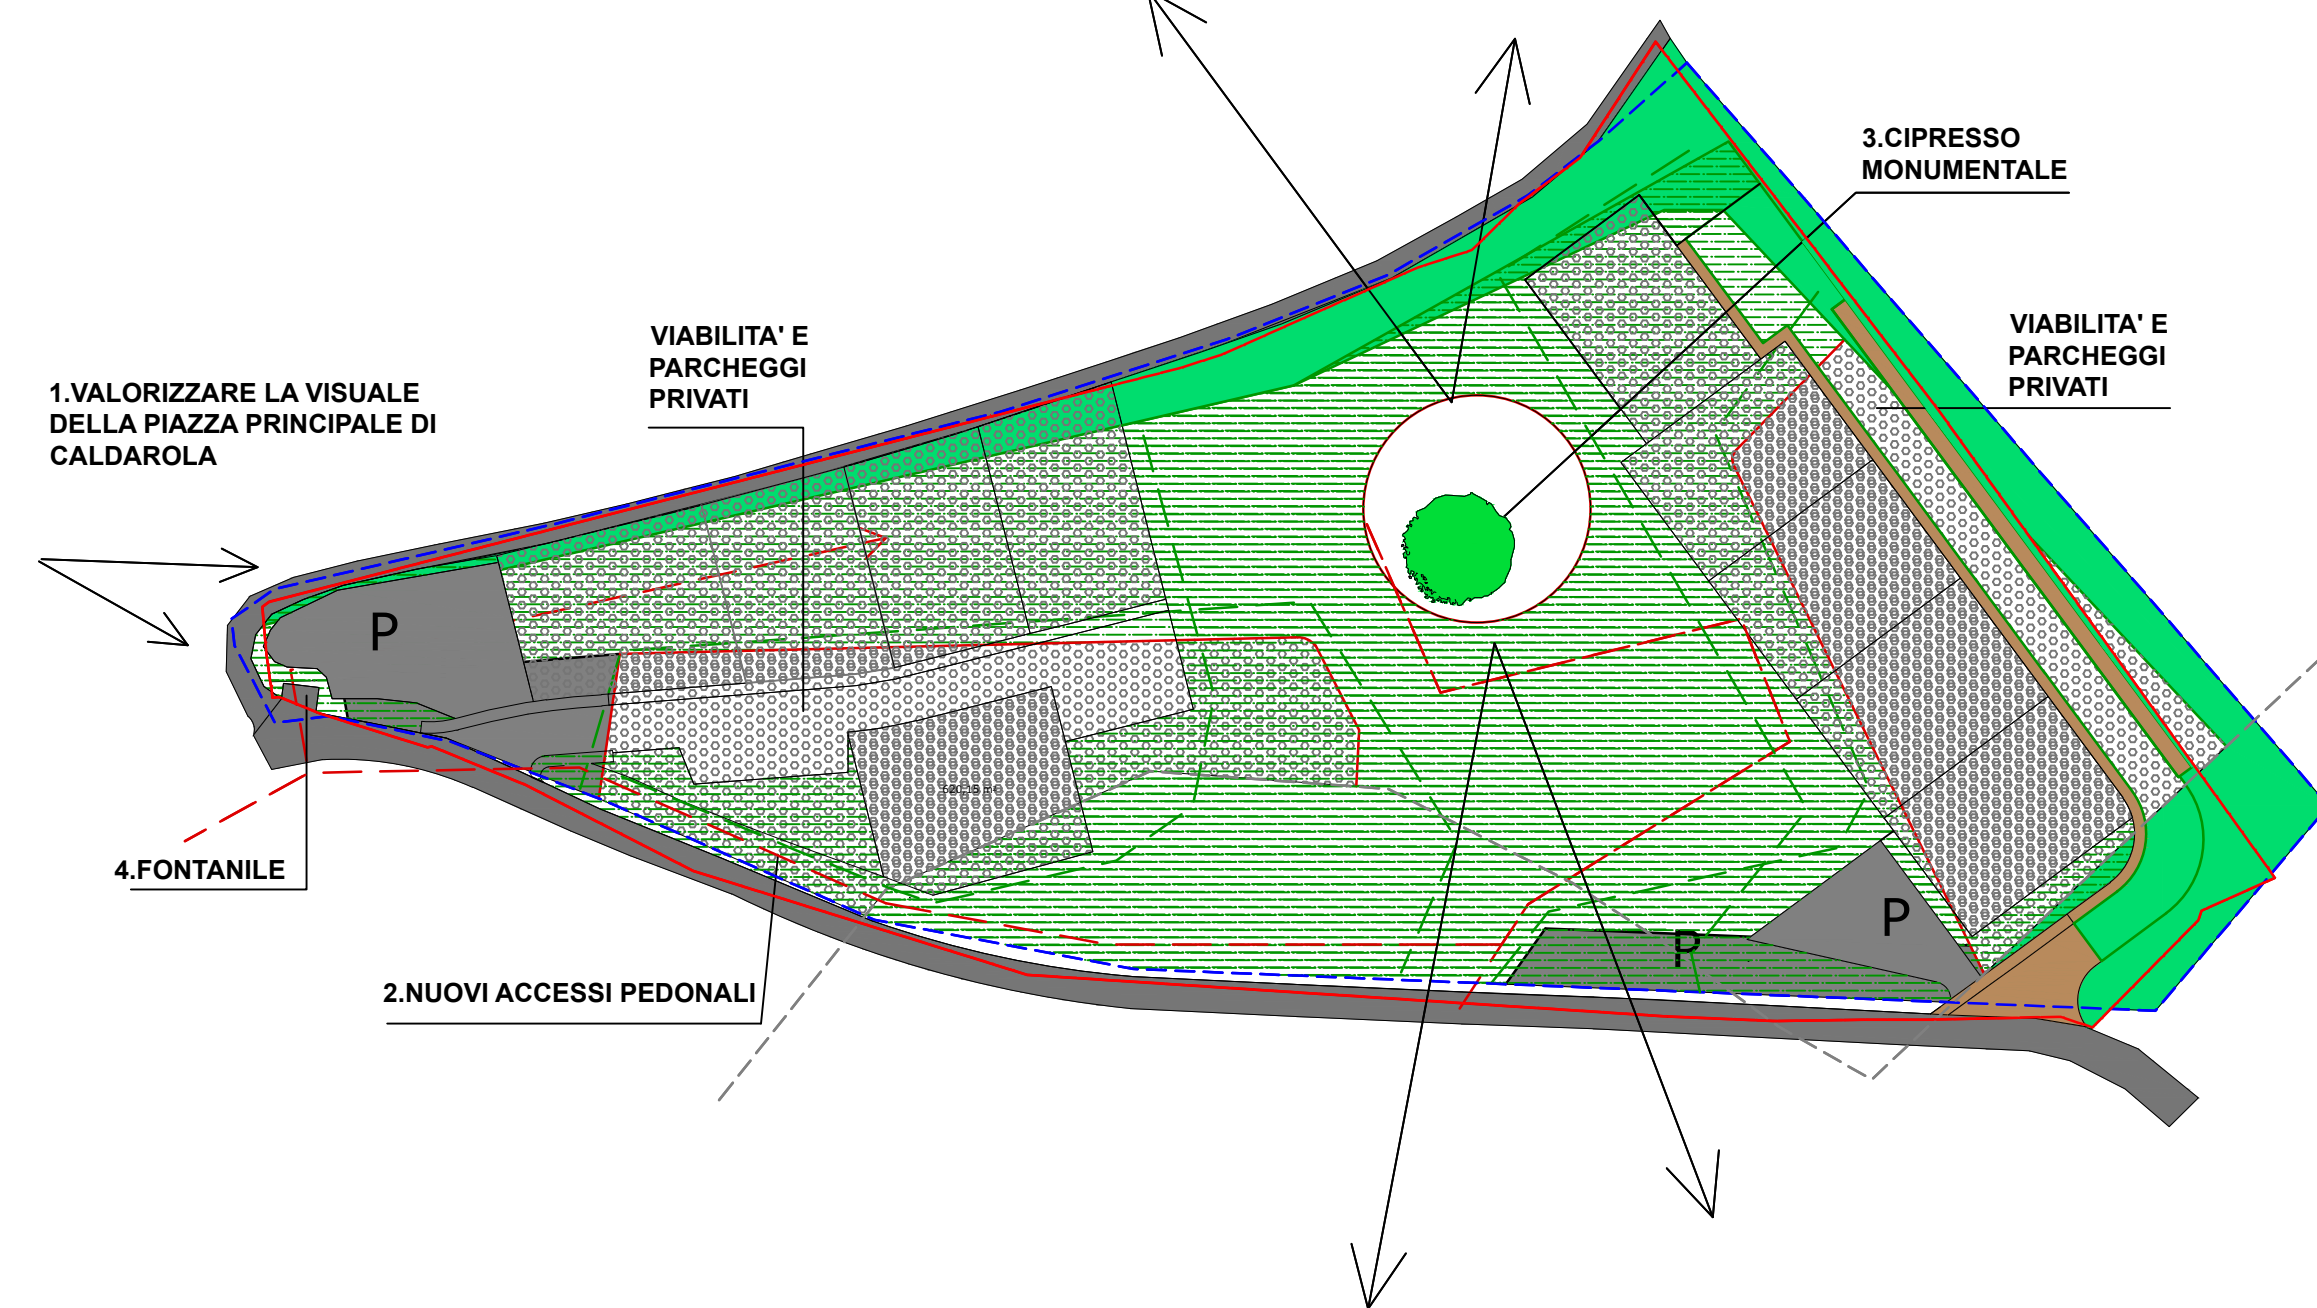

3. SOVRAPPOSIZIONE PLANIMETRIA PRG CON PLANIMETRIA DI PROGETTO

PROVINCIA: MACERATA COMUNE: CALDAROLA REGIONE: MARCHE



OGGETTO: RICHIEDENTE:
PIANO DI LOTTIZZAZIONE PUCCIARELLI FRANCESCO
ZONA C2 LOC. PIANDEBUSSI



STUDIO DI ARCHITETTURA
Arch. Francesco Principi
Via Tina Maria Lorenzoni, 7
62100 Macerata (MC)
CF: PRNFC71R03E783G
P.IVA: 01427120439
Tel. e Fax (+39)0733.521150
Ordine APPC di MC - Architetto n.360
Email: architettoprincipi@gmail.com
PEC: francesco.principi@archiworldpec.it

PROGETTISTA:
FRANCESCO PRINCIPI
architetto

UBICAZIONE
LOC. PIANDEBUSSI

COLLABORATORE:
MARCO LEONARDI
geometra

ELABORATO
1. PLANIMETRIA PRG
2. PLANIMETRIA GENERALE DI PROGETTO
3. SOVRAPPOSIZIONE PLANIMETRIA PRG CON PLANIMETRIA
DI PROGETTO

REV. N. 01 del 07_05_2018

REV. N.

REV. N. 02 del 29_05_2018

REV. N.

REV. N. 02 del 10_01_2018

REV. N.

REV. N.

REV. N.

RAPPORTO

1:1.000

DATA

GENNAIO 2019

TAVOLA

PL02

IL PRESENTE ELABORATO NON POTRA' PER LE VIGENTI LEGGI, ESSERE RIPRODOTTO, CONSEGNATO A TERZI O UTILIZZATO PER SCOPI DIVERSI DA QUELLO DI DESTINAZIONE, SENZA PREVIA AUTORIZZAZIONE DEL PROGETTISTA CHE NE DETIENE LA PROPRIETA'.