

COMUNE DI CALDAROLA

Provincia di Macerata

COMMITTENTE:

Comune di Caldarola

RUP:

Ing. Andrea Spinaci

PROGETTISTA:

Ing. Irene Gasparetti

DIRETTORE LAVORI:

Ing. Giorgio Del Brutto

TAVOLA N.

OGGETTO:

RIF. CATASTALI

02

SISTEMAZIONE ESTERNA
ISTITUTO COMPRENSIVO
SIMONE DE MAGISTRIS
SCUOLA PRIMARIA E DELL'INFANZIA

Foglio

2

Particella

153

UBICAZIONE: Comune di Caldarola - Viale Umberto I

PROGETTO ARCHITETTONICO

ELABORATI: STRALCIO PARATIA IN C.A. DA REALIZZAREI

DATA: Settembre 2018

SCALA: 1:200


EDIZ.: 01


REV.: 00

COMUNE DI CALDAROLA
Settore Urbanistica - LL.PP. - Edilizia Privata

P.zza Vittorio Emanuele 13- 62010 Caldarola (MC)
tel 0733/905529 - fax 0733/905808
e-mail : ufficiotecnico@caldarola.sinp.net
pec : ufficiotecnico@pec.comune.caldarola.mc.it
C.F. / P.IVA 00217240431

Il disegno e tutte le informazioni in esso contenute sono di proprietà esclusiva.
Eventuali copie, riproduzioni o pubblicazioni sono subordinate all'autorizzazione scritta del proprietario.

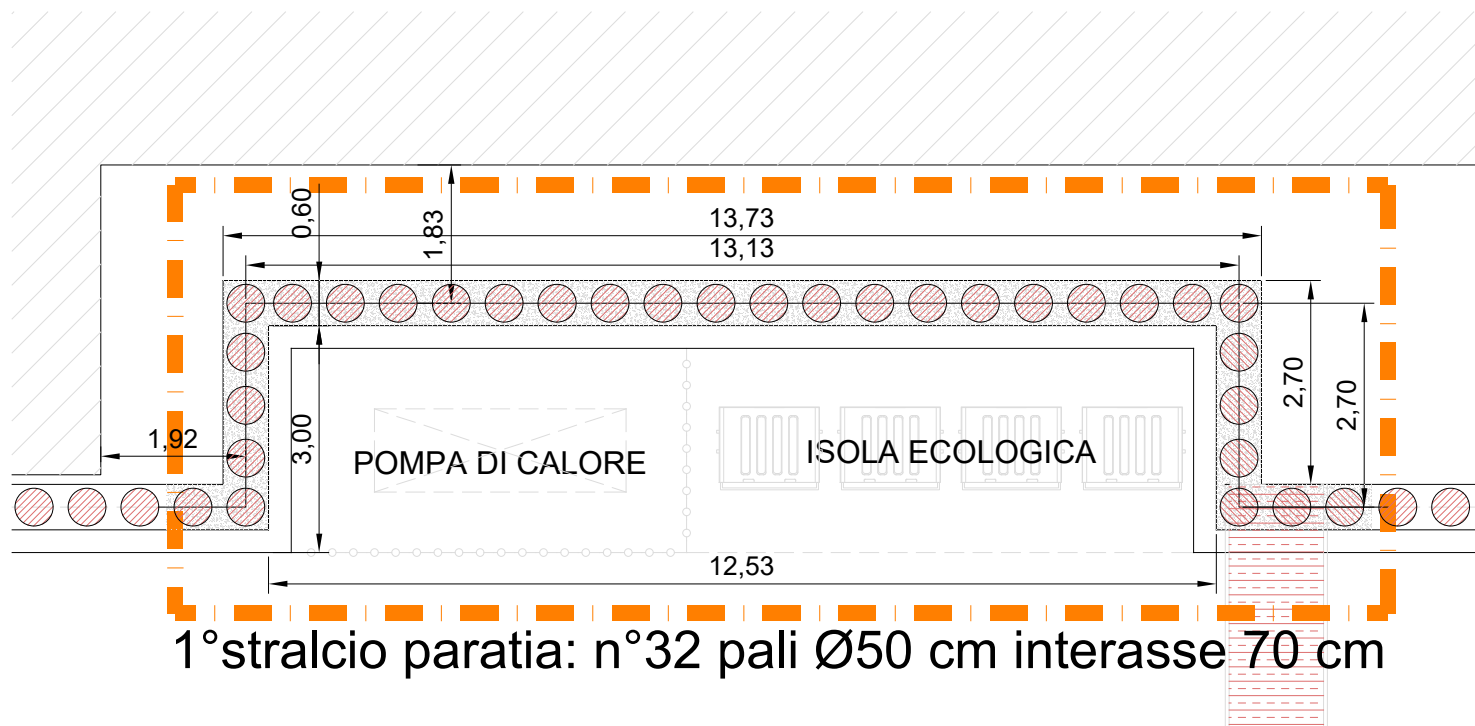

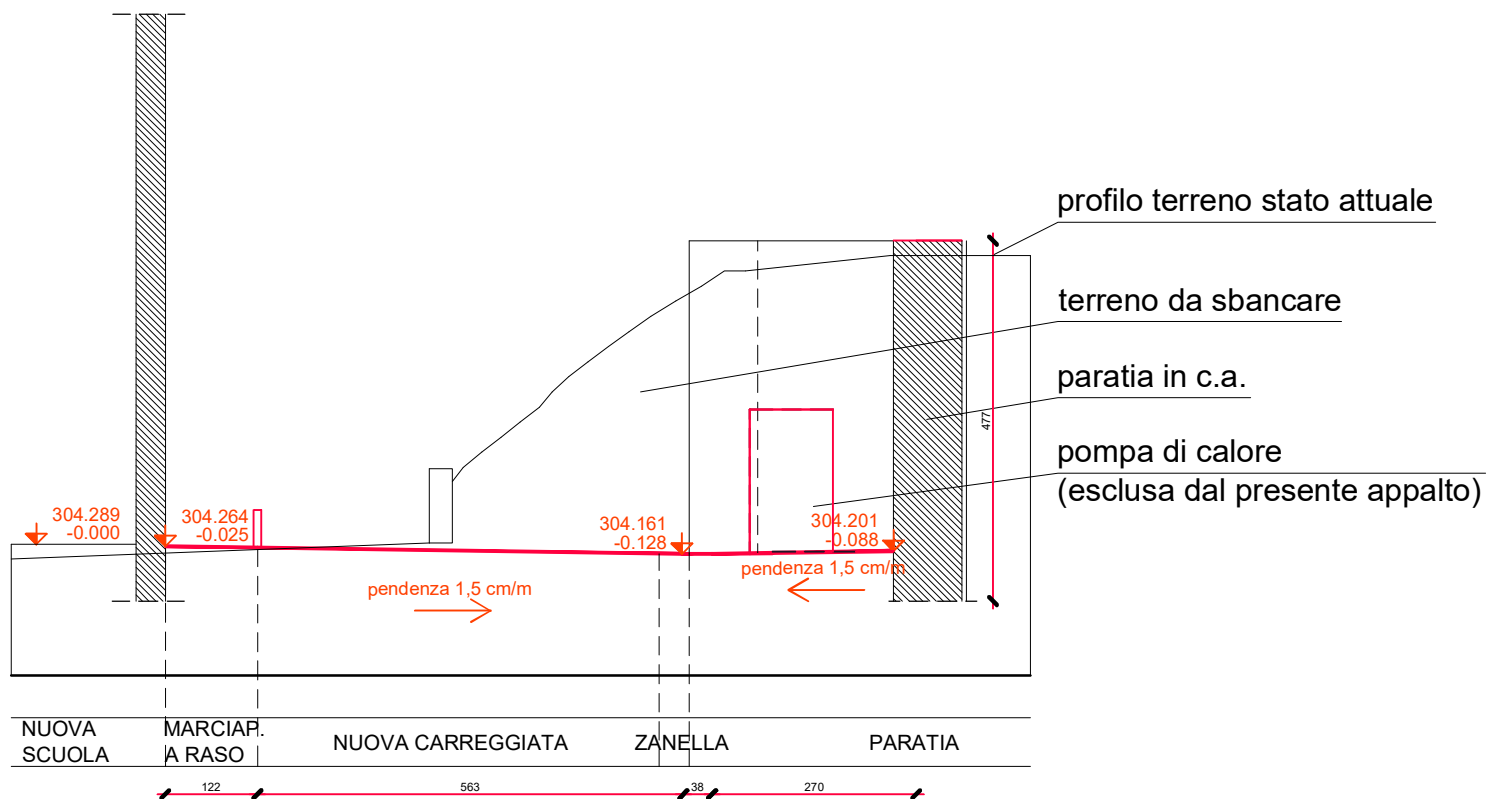

profilo A-A' - STATO DI PROGETTO