

ELABORATO PLANIMETRICO

Compilato da:
Ricca Vincenzo

Iscritto all'albo:
Geometri

Prov. Macerata N. 598

**Agenzia del Territorio
CATASTO FABBRICATI
Ufficio Provinciale di
Macerata**

Comune di **Caldarola**

Sezione: Foglio: 2

Particella: 44

Protocollo n. MC0190384 del 18/09/2009

Tipo Mappale n. 188451 del 17/09/2009


Dimostrazione grafica dei subaltri

Scala 1 : 500

Allegato all'Ordinanza n. 47 del 22/02/2019

Edificio INAGIBILE (E)

F. 2 Map. 44 sub. 5

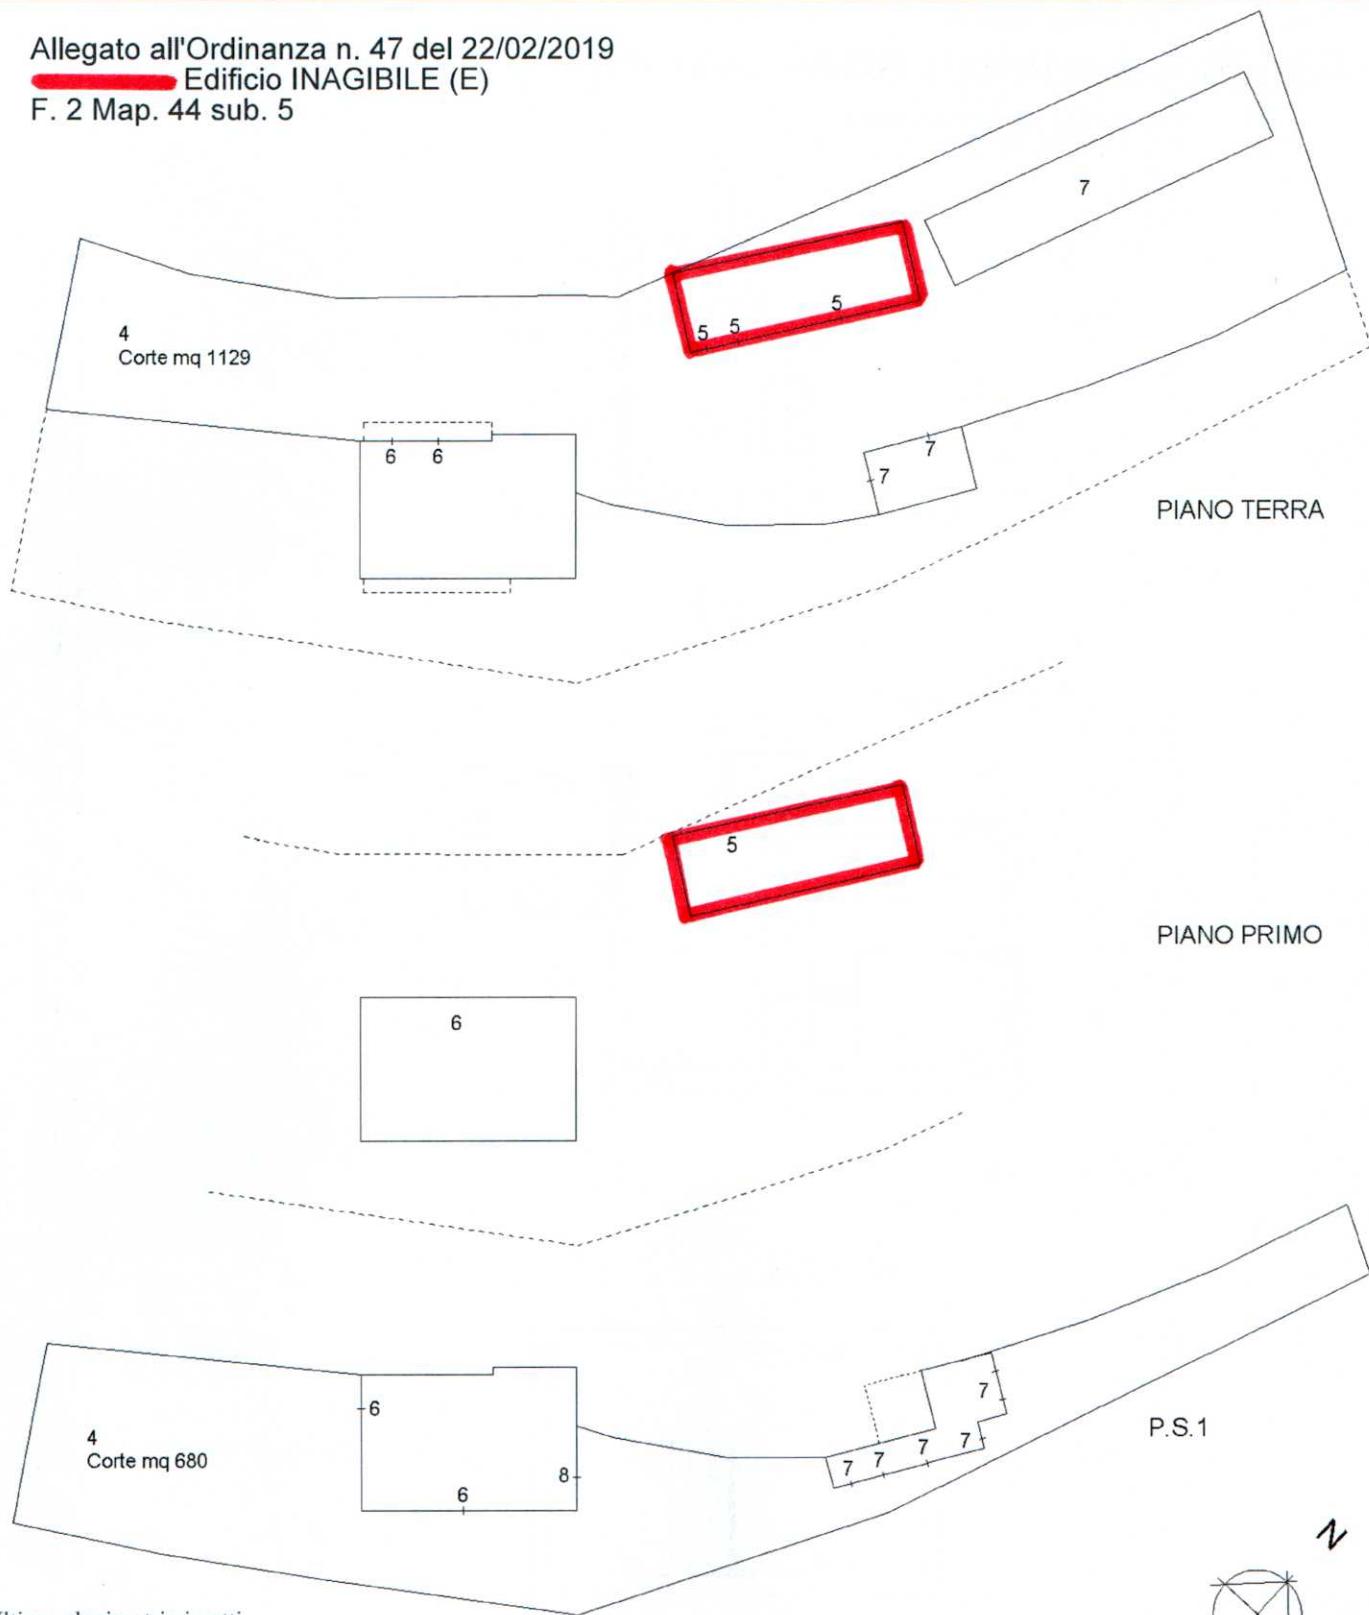

Ultima planimetria in atti