


ELABORATO PLANIMETRICO	Comitato da: Valpiani Massimo	Inserito all'albo: Geometri	Prov. Macerata	F. 938
Comune di Caldarola	Sezione: 7	Particella: 190	Pr. 3598/199n.	08/05/2007 del.
Dimostrazione grafica dei subalterni	Tipo Mappale n. 39823 del 15/03/2007 Scala 1 : 500			

Agencia del Territorio
CATASTO FABBRICATI
 Ufficio provinciale di Macerata

Ultima planimetria in atti

Data: 05/05/2017 - n. T76225 - Richiedente: Telematico

Totale schede: - Formato di acquisizione: A3(297x420) - Formato stampa richiesto: A4(210x297) - Fattore di scala non utilizzabile

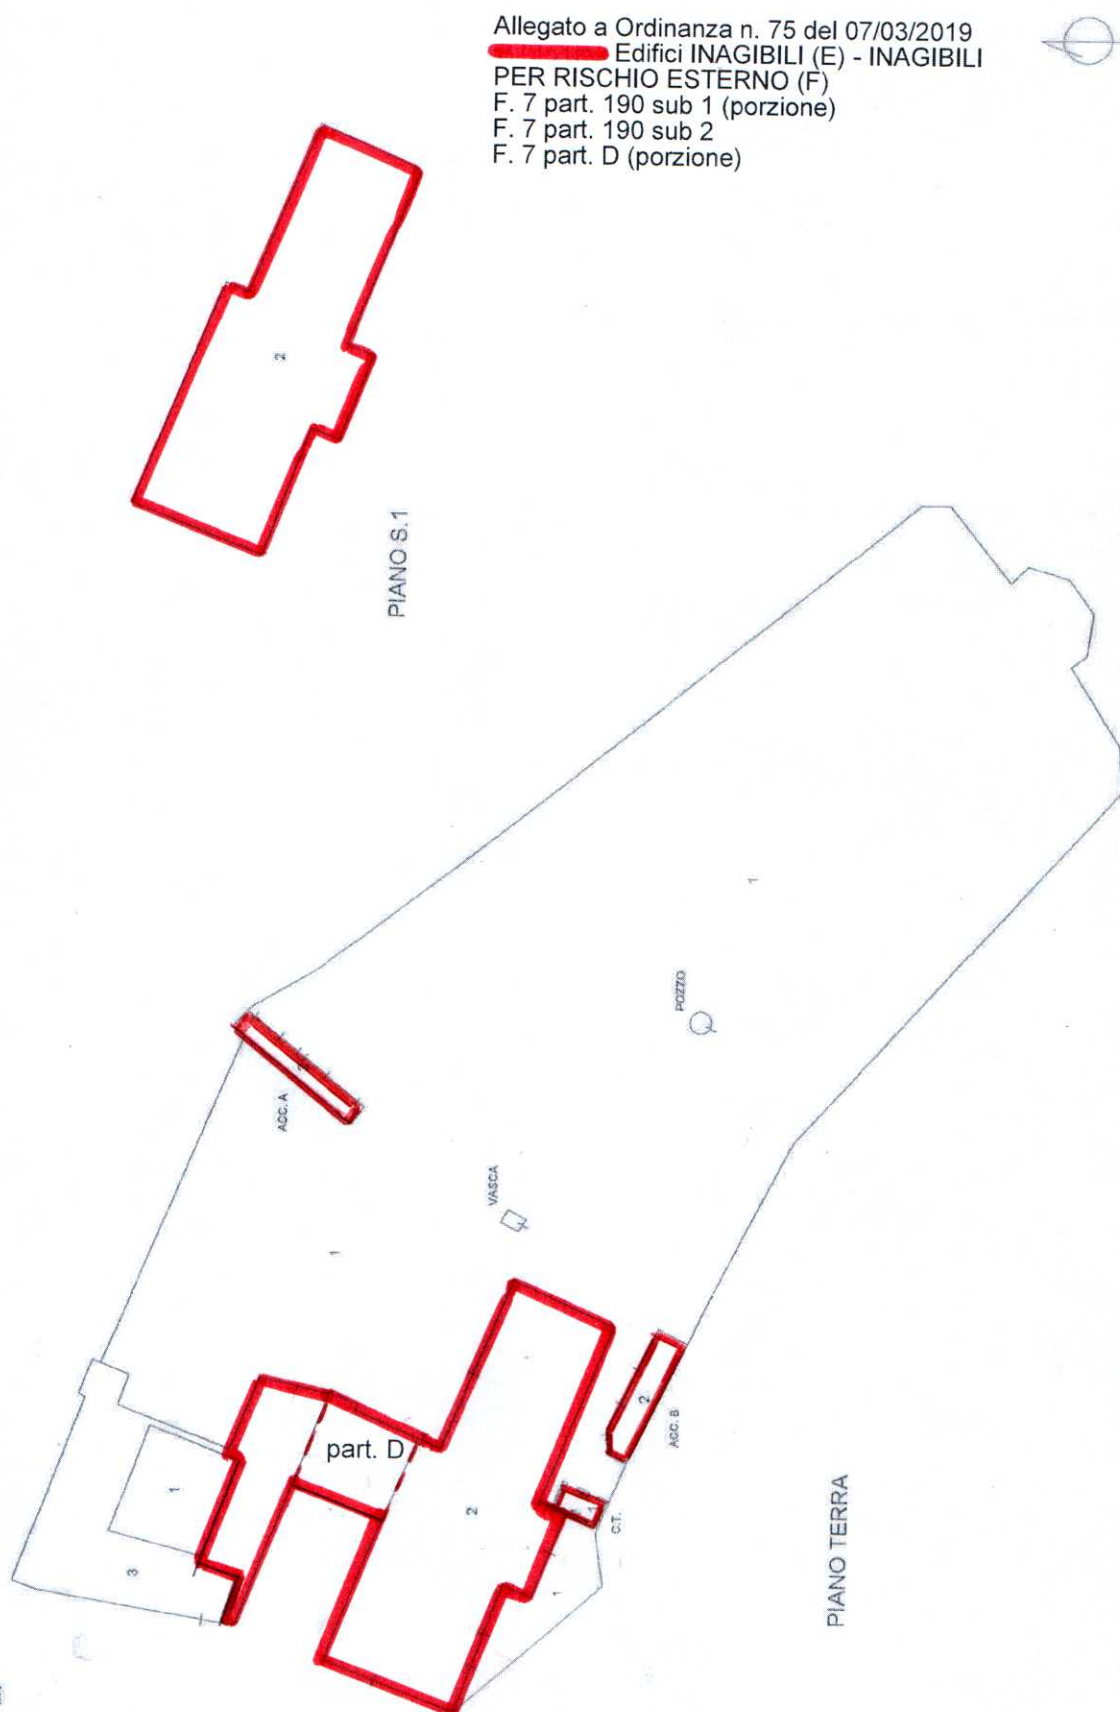

Catasto dei Fabbricati - Situazione al 05/05/2017 - Comune di CALDAROLA (B398) - < Foglio: 7 - Particella: 190 - Elaborato planimetrico >