

ELABORATO PLANIMETRICO
Compilato da:
Butinelli Domenico
Iscritto all'albo:
Geometri
Prov. Macerata N. 602

**Agenzia del Territorio
CATASTO FABBRICATI
Ufficio Provinciale di
Macerata**

Comune di Caldarola

N. 602

Comune di Caldarola

N. 602

SEZIONE. FOGLI

E

Particella: 297

Protocollo n. MC0125472 del 30/06/2009


Tip. Mappale n. 47857 del 12/03/2009

Dimostrazione grafica dei subalterni


Scala 1 : 500

PIANO TERRA


Allegato all'Ordinanza n. 251 del 11/12/2018
Edifici TEMPORANEAMENTE INAGIBILI (B)
F. 23 Map. 297 subb. 4, 5, 6

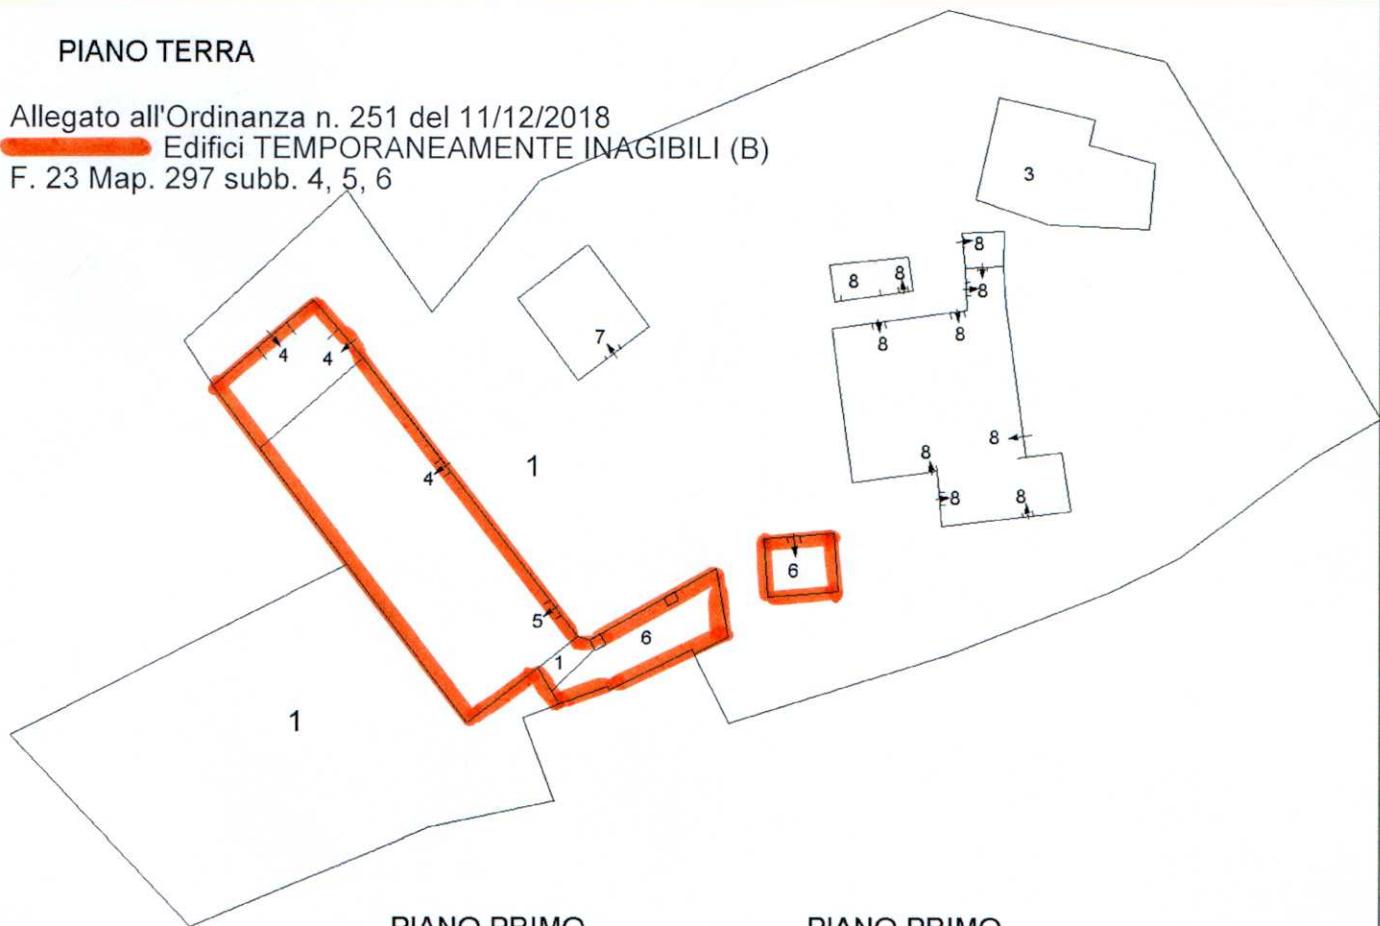

PIANO PRIMO

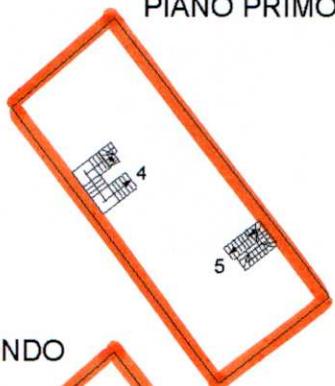


PIANO PRIMO

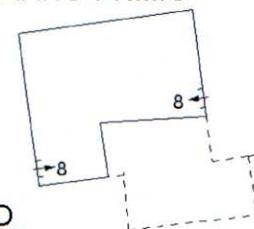


PIANO PRIMO



PIANO SECONDO

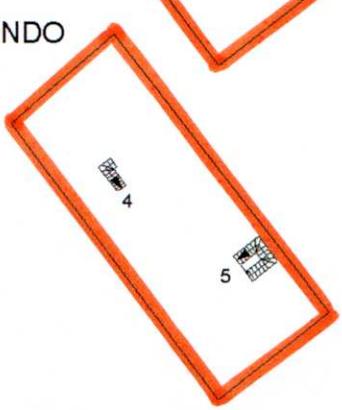

PIANO PRIMO SOTTOSTRADA

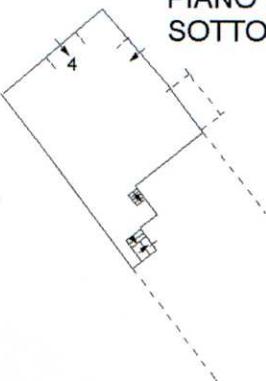

Ultima planimetria in atti