

**Agenzia del Territorio  
CATASTO FABBRICATI  
Ufficio Provinciale di  
Macerata**

Scheda n. 1 Scala 1:200

Dichiarazione protocollo n. MC0082308 del 23/05/2008

Planimetria di u.i.u. in Comune di Calderola

Loc. Pievefavera

civ.

Identificativi Catastali:

Sezione:

Foglio: 5

Particella: 193

Subalterno:


Compilata da:  
De Ales Vincenzo

Iscritto all'albo:  
Geometri

Prov. Macerata

N. 273

ALLEGATO "A", Ordinanza n.139 del 18/02/2017

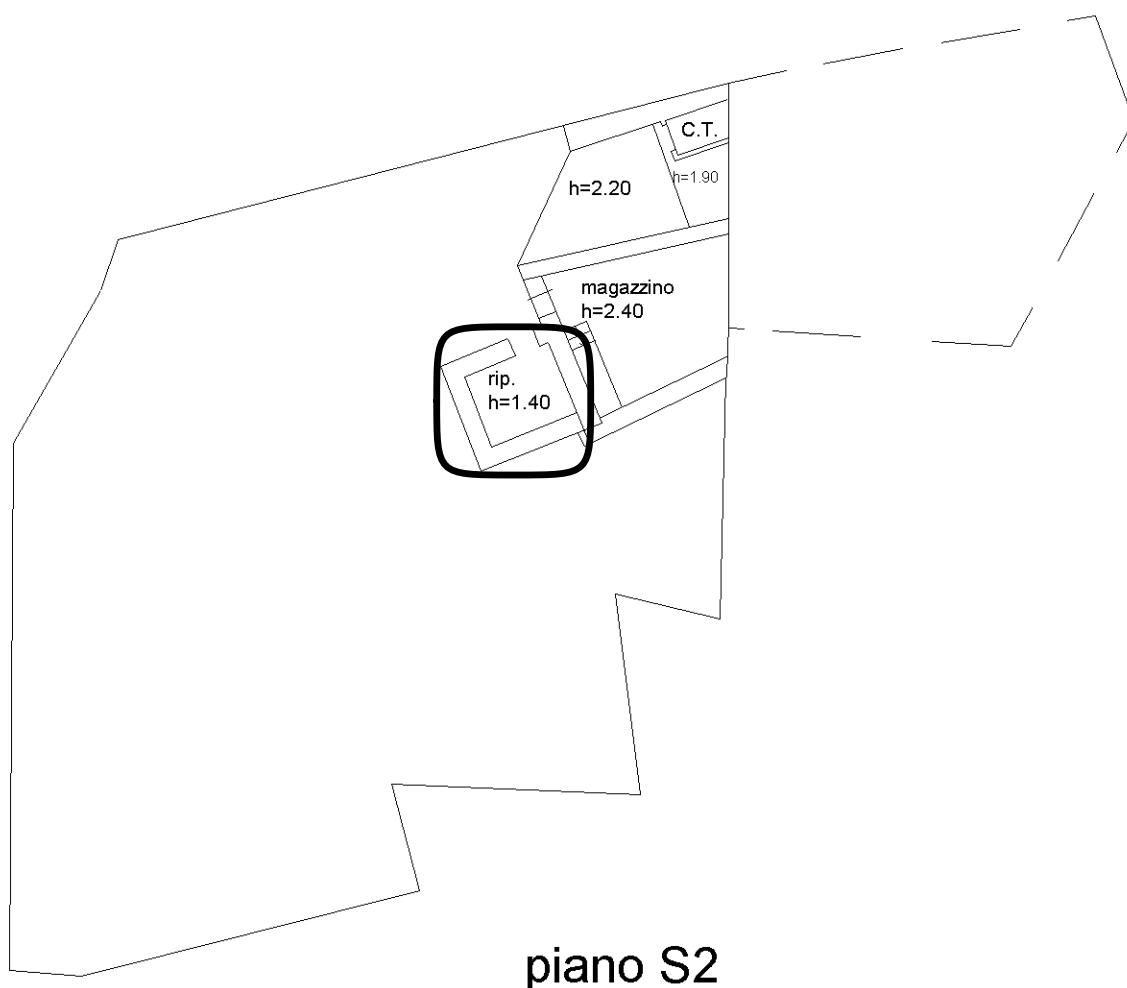

— Porzione di edificio NON UTILIZZABILE oggetto dell'Ordinanza n.139 del 18/02/2017

Ultima planimetria in atti