

TABELLA MATERIALI

PIANTAFONDAZION

TABELLA MATERIALI	
CALCESTRUZZO	FONDAZIONI: C 25/30 ; XC2 ; S4
ACCIAIO PER C.A.	B 450 C
ACCIAIO PER STRUTTURE METALLICHE	S 235
GIUNTI	<p>Saldature: A cordoni d'angolo</p> <p>Bulloni e Barre filettate: Viti Classe 8.8 ; Dadi Classe 8</p> <p>Viti: Classe 8.8</p> <p>Chiodi: Classe 6.8</p> <p>Grafe: Classe 8.8</p>
LEGNO E DERIVATI	Massiccio C 24 / Lamellare GL 24h - GL 28h / OSB 3
ANCORAGGI	Resina chimica HILTITE 500 SD (su legno) Resina chimica HILTITE HY 200 A (su c.a.)

ANCORAGGI:

<ol style="list-style-type: none"> 1. Perforare l'elemento in c.a./legno/muratura (diametro foro = diametro barra + 2 mm) 2. Pulire il foro con spazzolatura ed eliminare la polvere 3. Iniettare la resina cominciando dal fondo del foro 4. Inserire la barra assicurandosi di avere rifiuto della resina (Per le riprese di getto irruvidire preliminarmente la superficie di cls che andrà a contatto con il nuovo getto) 	<ol style="list-style-type: none"> 1. Perforare l'elemento in c.a./legno/muratura 2. Pulire il foro con spazzolatura ed eliminare la polvere 3. Inserire il tassello 4. Serrare il tassello
---	---

SOLAIO A TRAVETTI PRECOMPRESI

(PRIMO SOLAIO)

			
CARICHI DA SOLAIO	TIPOLOGIA	PERMANENTI (compreso p.p.)	VARIABILI
PRIMO SOLAIO	TRAVETTI PRECOMPRESSI h=20+4 cm i=50 cm	600 daN/mq	300 daN/mq


 SALVO DIVERSA INDIRIZZAZIONE, TUTTE LE ISTRUZIONI DI SOGNIOS
IN OPERA E SONO DA CONCORDARE CON LA DIREZIONE LAVORI

ER IL CORRETTO MONTAGGIO DELLA STRUTTURA IN LEGNO E' NECESSARIO
ISPETTARE AI CM E MISURE INDICATE PER I E STRUTTIIRE INCARICATI

 PREDISPORRE ALMENO n. 2 PICCHETTI VISIBILI PER CONSENTIRE CORRETTO POSIZIONAMENTO DELLA STRUTTURA IN LEGNO

BBEDISPORRE AL MENO 2 BICCHETTI VISIBILI PER CONSENTIRE

EMERGENZA CENTRO ITALIA

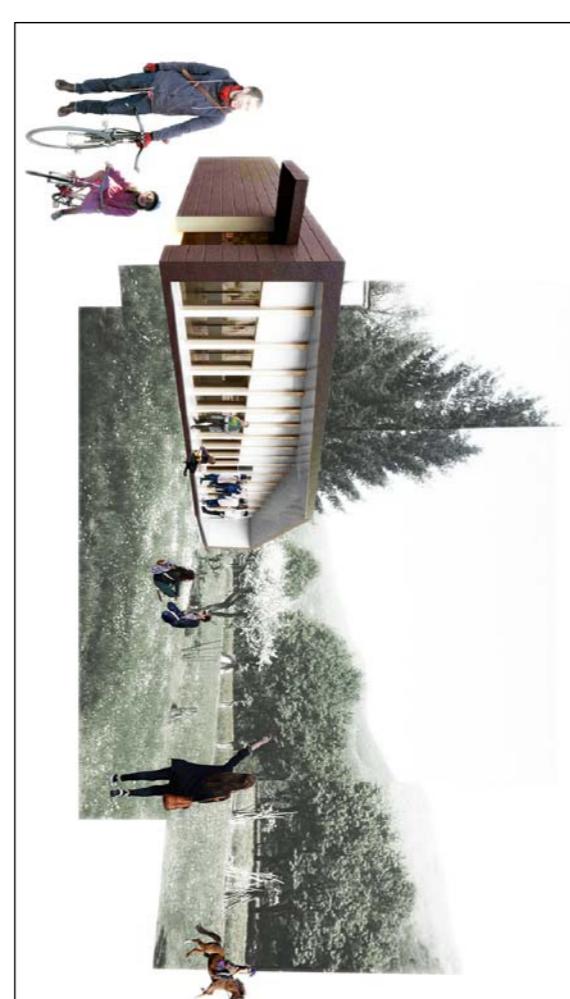


INSTALLAZIONE DI STRUTTURE IN MODALITÀ TEMPORANEA E TRANSITORIA PER ATTIVITÀ DI CULTO

CENTRO DELLA COMUNITÀ DI CALDAROLA (MC)
PROPRIETÀ: COMUNE DI CALDAROLA
COMMITTENTE: CARITAS ITALIANA - Don Francesco Soddu
 S1


SCALA: 1:501:20
DATA: OTTOBRE 2017
<p>- PIANTA FONDAZIONI - PARTICOLARI COSTRUTTIVI STRUUTURE</p>

STRUTTURA

PARTICOLARE FONDAZIONE

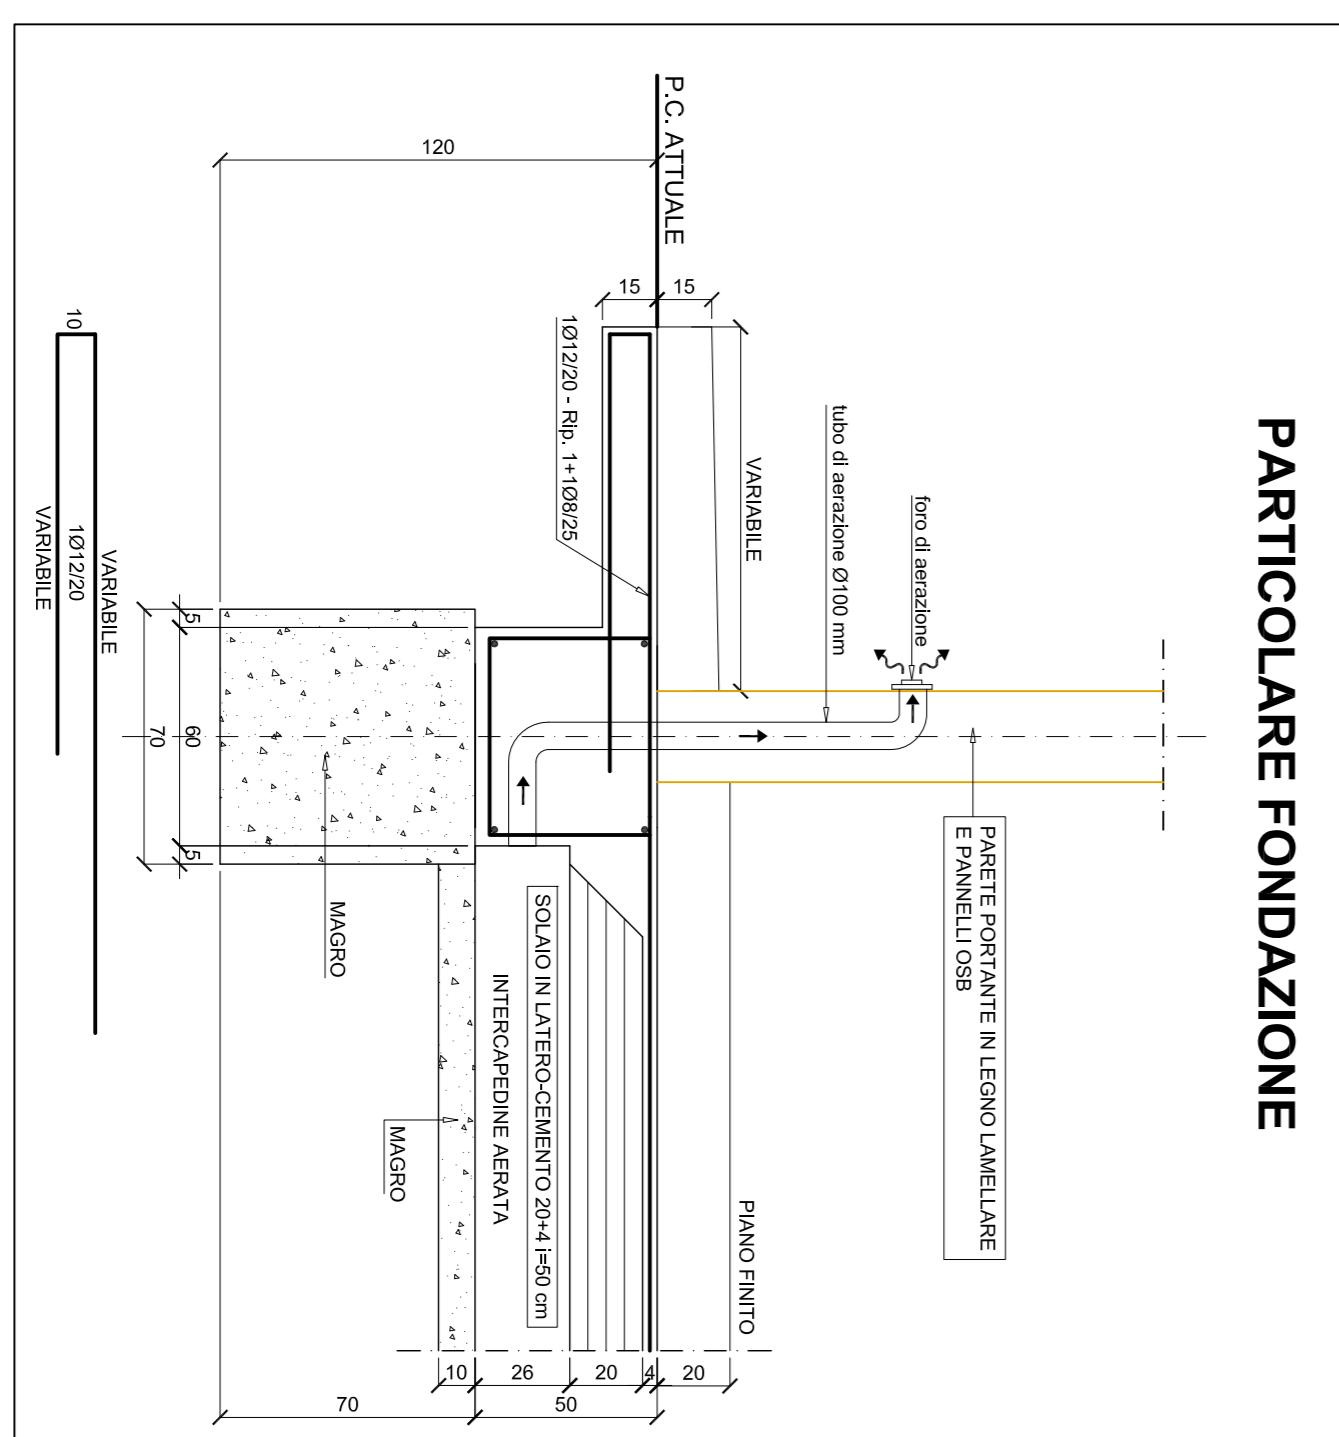

TRAVI DI FONDAZIONE

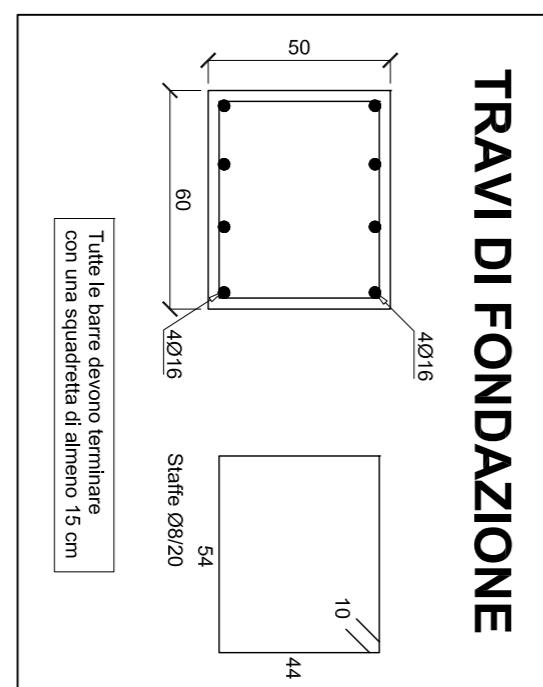

INSTALLAZIONE DI STRUTTURE IN MODALITÀ TEMPORANEA E TRANSITORIA PER ATTIVITÀ DI CULTO

CENTRO DELLA COMUNITÀ DI CALDAROLA (MC)

ANSWER

OPRIETÀ: COMUNE DI CALDAROLA

MITTENTE: CARITAS ITALIANA - Don Francesco Soddu

A: 1:50/1:20
- PIANTA FONDAZIONI

SIRIUS - PARTICOLARI COSTRUTTIVI

ANSWER

10 of 10

10 of 10

