

REALIZZAZIONE ELETTRODOTTO INTERRATO MT, BT E POSA CABINA ELETTRICA MT/BT

Ai sensi e per gli effetti della Legge Regionale 6 giugno 1988, n. 19 art.4

la società CAMI SOCIETÀ AGRICOLA-FORESTALE S.R.L. UNIPERSONALE con sede legale a POTENZA PICENA (Prov. MC) in Via ALCIDE DE GASPERI n. 84 Partita I.V.A. 01926880434 rappresentata da ANDREA GALASSI, nato a LORETO (Prov. AN) il 14/01/1979, domiciliato a POTENZA PICENA (Prov. MC) in Via MARTIRI DI VIA FANI n. 2, e

la società IL LECCIO SOCIETÀ AGRICOLA-FORESTALE S.R.L. UNIPERSONALE con sede legale a POTENZA PICENA (Prov. MC) in Via ALCIDE DE GASPERI n. 86 Partita I.V.A. 01926830439 rappresentata da PARIDE GALASSI, nato a LORETO (Prov. AN) il 13/07/1975, domiciliato a POTENZA PICENA (Prov. MC) in Via MARTIRI DI VIA FANI n. 2.


AVVISANO CHE

è stata chiesta l'autorizzazione per la realizzazione di un elettrodotto interrato di Media Tensione, di due elettrodotti interrati di Bassa Tensione e la posa di una cabina elettrica MT/BT nel territorio del Comune di Calderola per l'allacciamento di due aerogeneratori da 59,9 kW.

L'elettrodotto interrato in MT avrà uno sviluppo complessivo di metri 3100, mentre i due elettrodotti in BT avranno uno sviluppo rispettivamente di metri 600 e di metri 90, così come meglio evidenziato nella corografia allegata.

Gli elaborati progettuali saranno depositati presso il Comune di Calderola e la Provincia di Macerata, Settore X Ambiente via Velluti 41 – 62010 Macerata, per 30 giorni consecutivi a decorrere dalla data di pubblicazione del presente avviso, a disposizione di chiunque ne abbia interesse.

Le osservazioni dovranno essere presentate dagli aventi interesse alla Provincia di Macerata, Settore X Ambiente via Velluti 41 – 62010 Macerata, entro 30 giorni dalla data di pubblicazione del presente avviso all'albo Pretorio del Comune di Calderola.

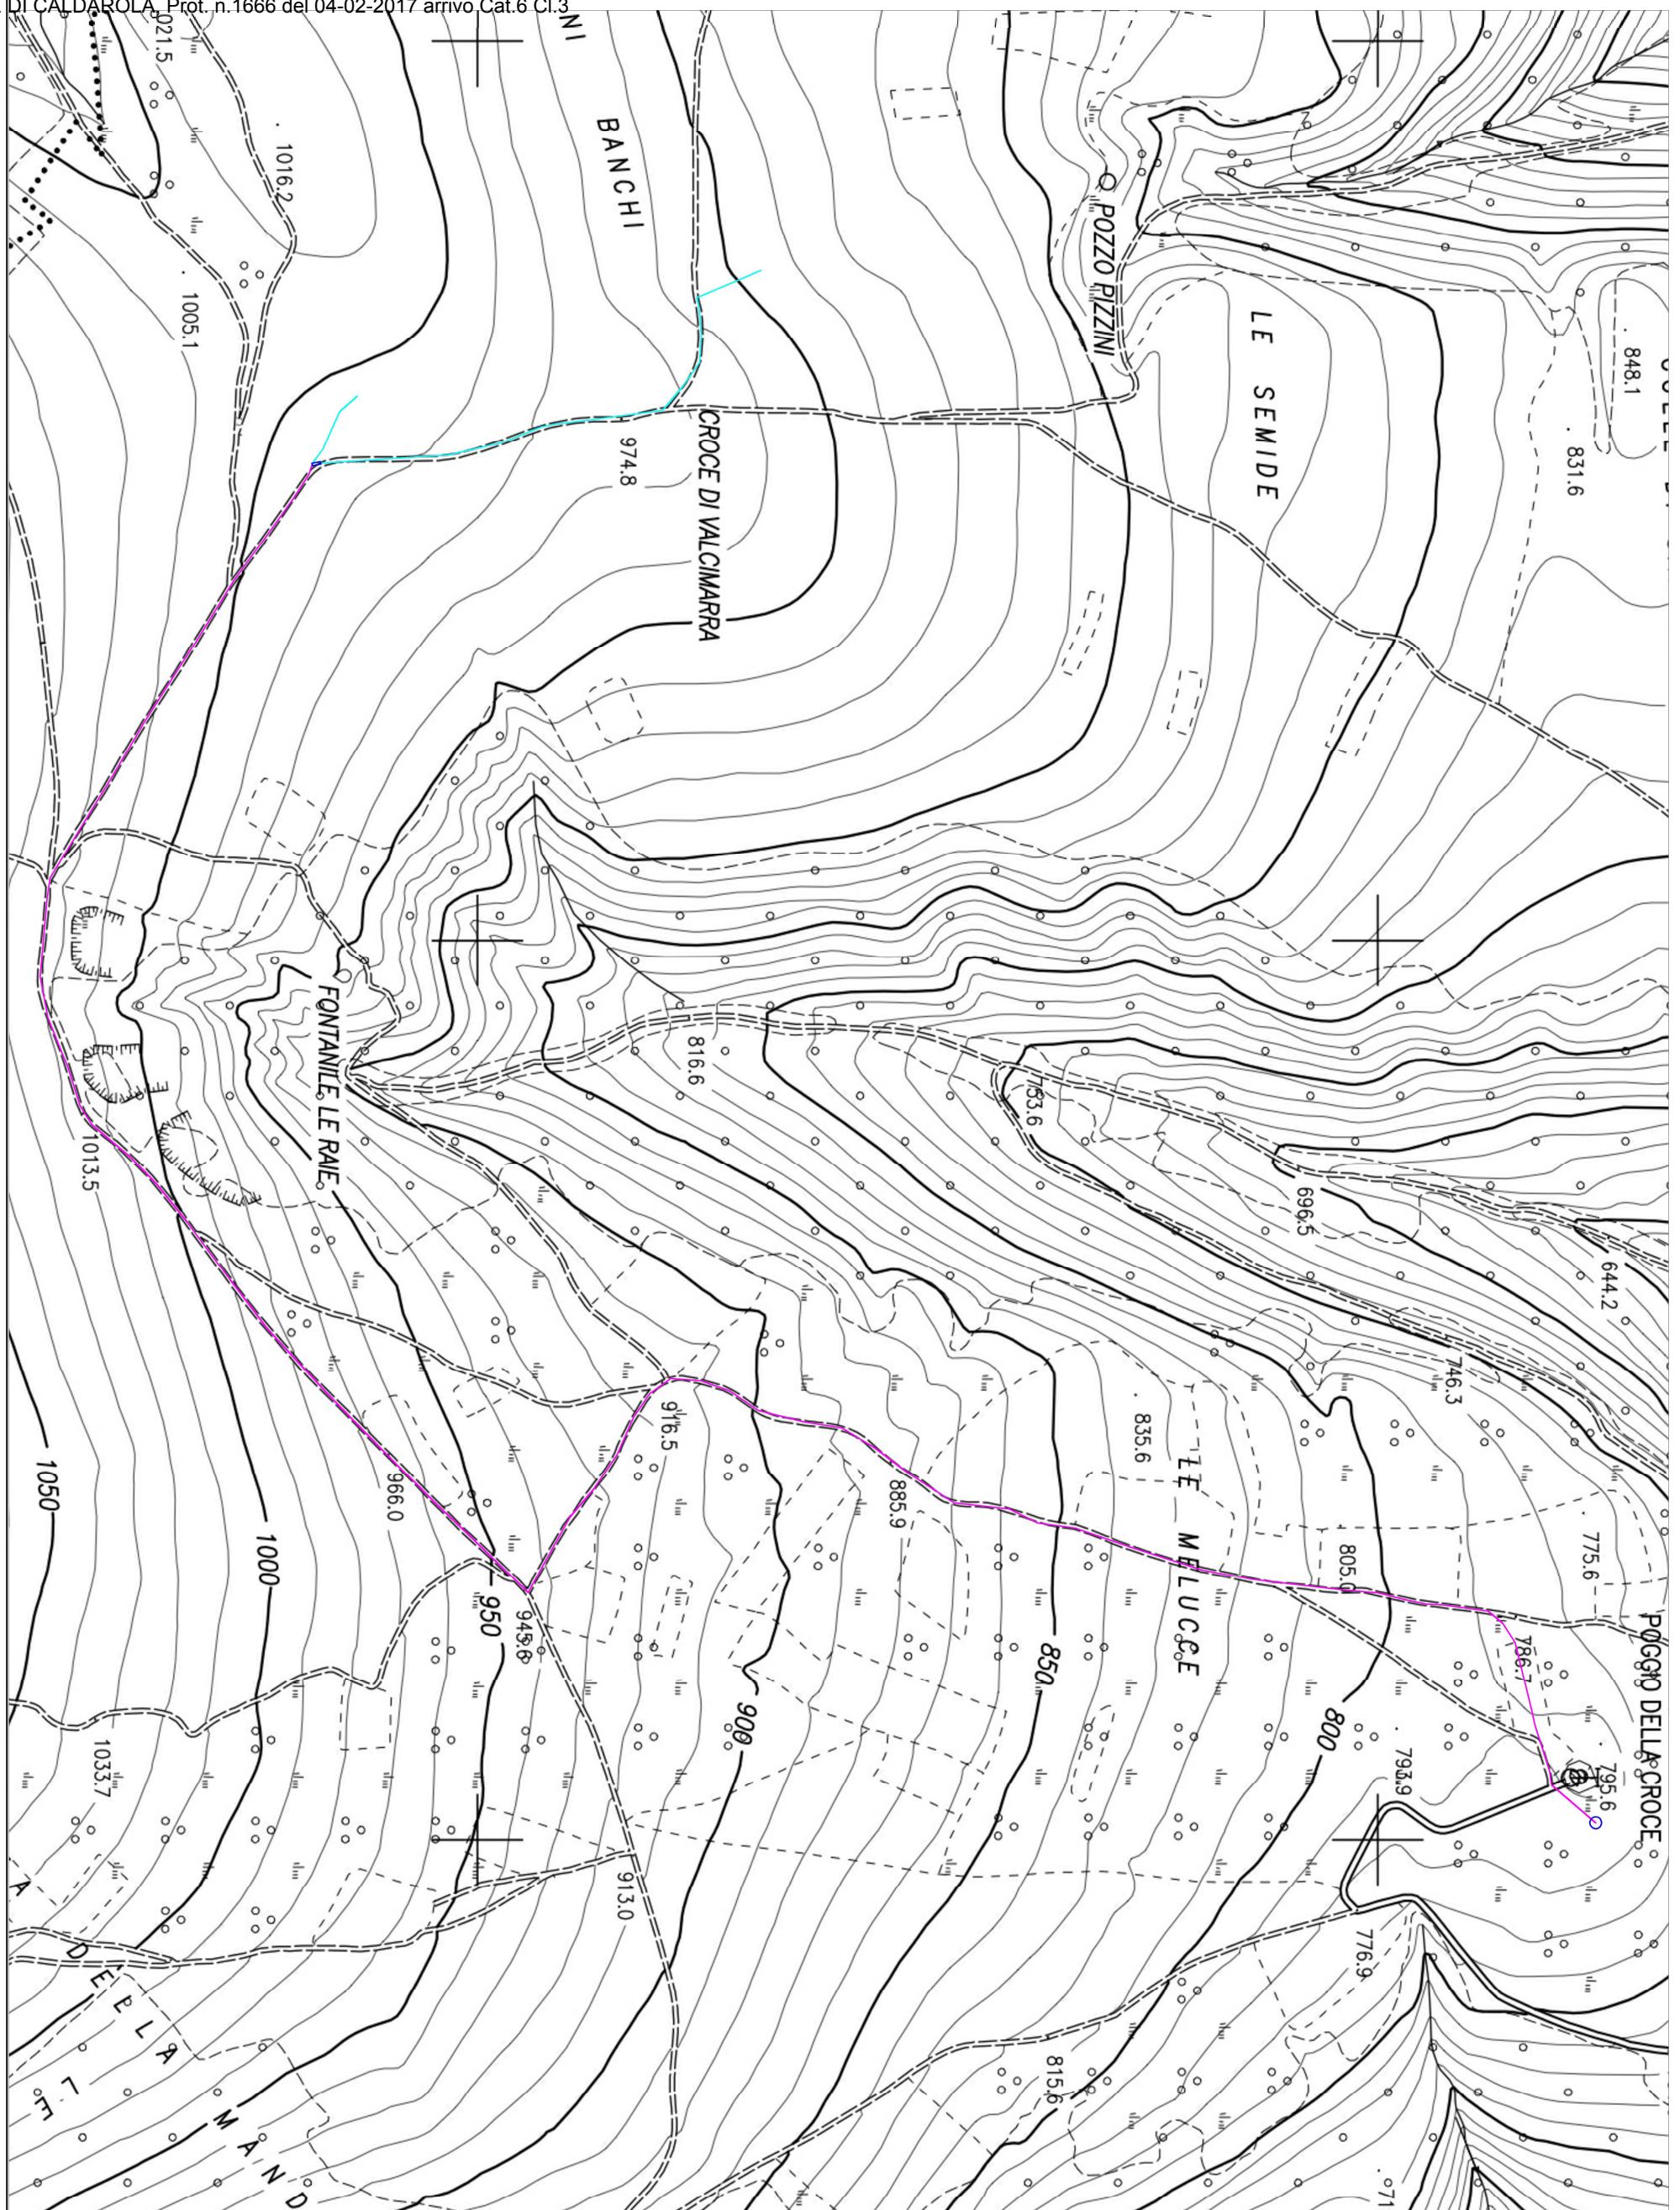

Legenda

- elettrodotto interrato BT
- elettrodotto interrato MT
- cabina di consegna/trasformazione
- punto di connessione su palo

