

ELABORATO PLANIMETRICO

Compilato da:
Crucianelli Samuele
Iscritto all'albo:
Geometri
Prov. Macerata N. 887

**Agenzia del Territorio
CATASTO FABBRICATI
Ufficio Provinciale di
Macerata**

Comune di Caldarola

Sezione: Foglio: 16 Particella: 236

Protocollo n. MC0168303 del 29/10/2008

Tipo Mappale n. 120198 del 07/08/2008


Dimostrazione grafica dei subalterni

Scala 1 : 500

Allegato all'Ordinanza n. 54 del 26/02/2019

Edificio INAGIBILE (E)

F. 16 Map. 236 sub. 4 (parte)

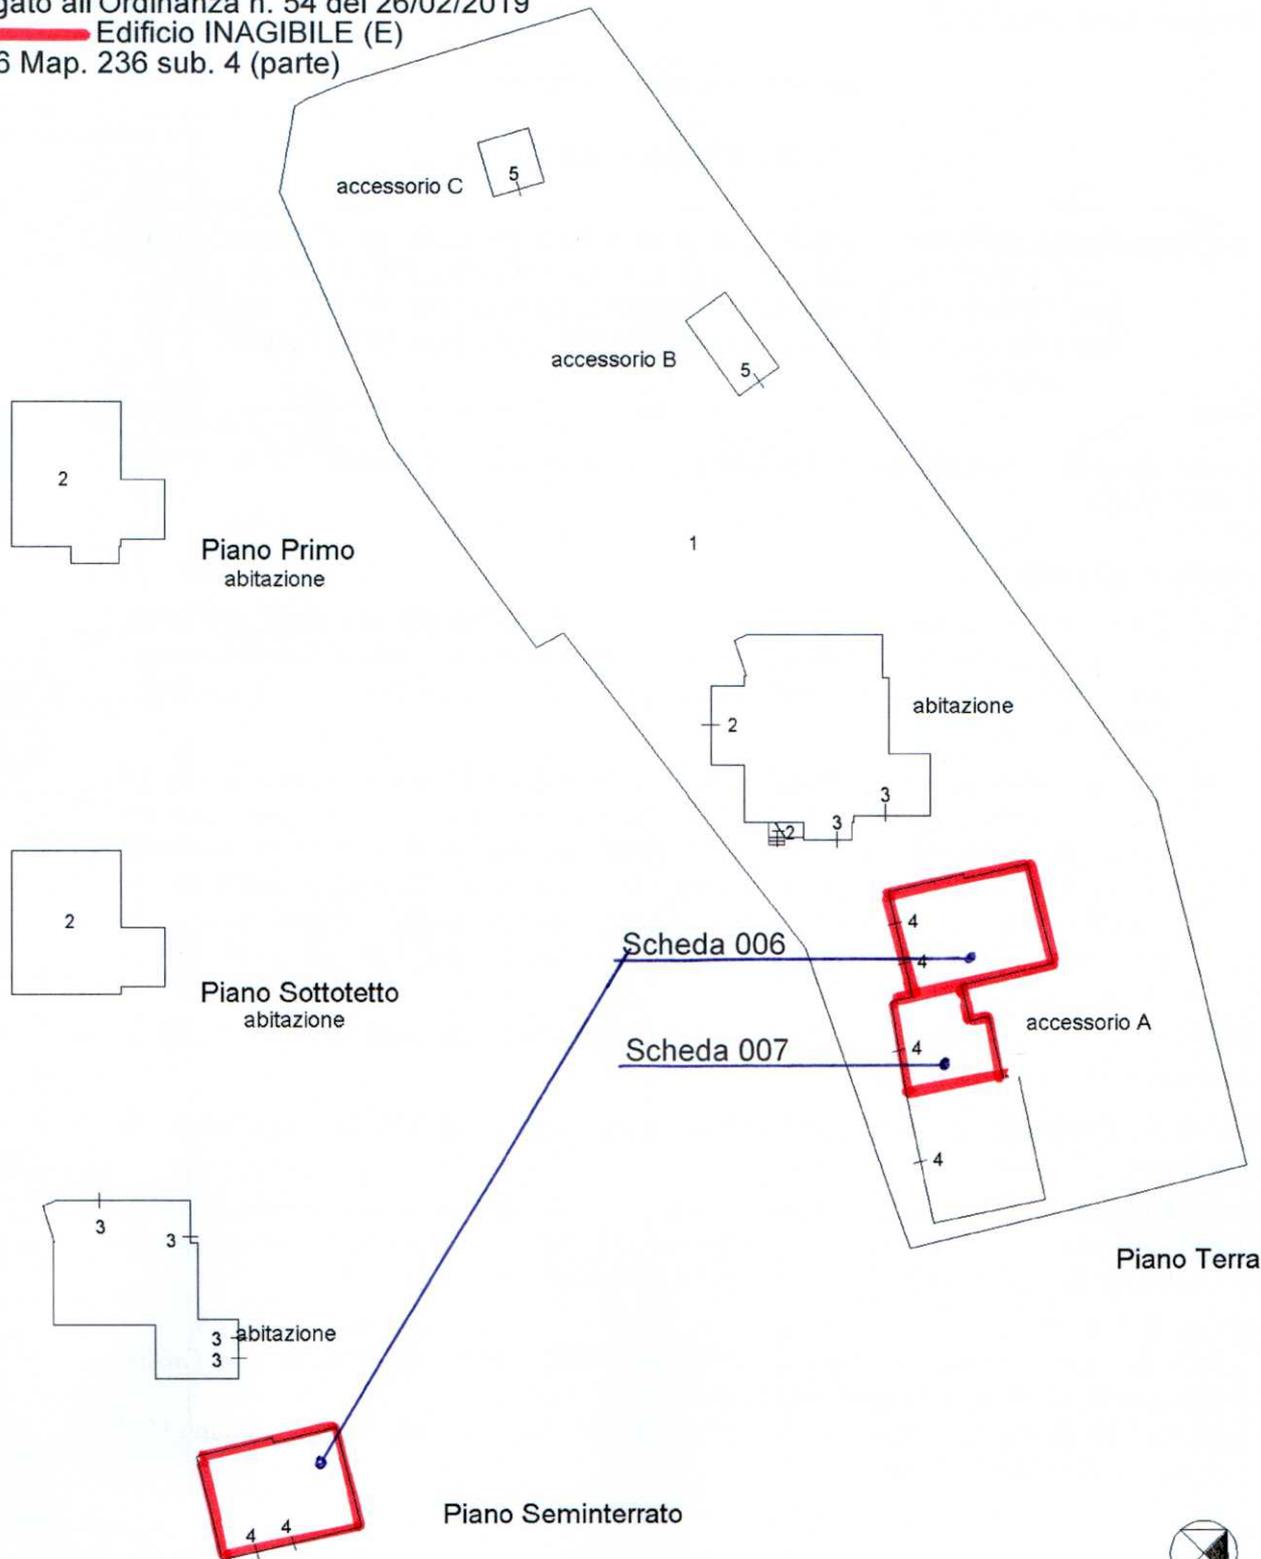

Ultima planimetria in atti

Data: 26/02/2019 - n. T251981 - Richiedente: Telematico

Totale schede: 1 - Formato di acquisizione: A4(210x297) - Formato stampa richiesto: A4(210x297) - Fattore di scala non utilizzabile

Catasto dei Fabbricati - Situazione al 26/02/2019 - Comune di CALDAROLA (B398) - < Foglio: 16 - Particella: 236 - Elaborato planimetrico >