



COMUNE DI CALDAROLA
Provincia di Macerata

COMMITTENTE: Comune di Calderola

PROGETTISTA: Ing. Michele Colucci

DIRETTORE LAVORI: Ing. Michele Colucci

TAVOLA N. 03 OGGETTO: REALIZZAZIONE FONDAZIONI CENTRO DI COMUNITÀ RIF. CATASTALI Foglio 1 Particelle 276 - 497

UBICAZIONE: Calderola - Area SAE


PROGETTO ARCHITETTONICO

ELABORATI: - PROGETTO
PLANIMETRIA GENERALE E PROFILI
PARTICOLARI ESECUTIVI

DATA: Aprile 2018 SCALA: 1:100 EDIZ.: 00 REV.: 00

COMUNE DI CALDAROLA
Settore Urbanistico - U.P.P. - Edilizia Privata
P.zza Vittorio Emanuele 15 - 62010 Calderola (MC)
tel 0523/095209 - fax 0523/094389
e-mail: ufficiotecnico@caldarola.mc.it
pec: ufficiotecnico@pec.comune.caldarola.mc.it
C.F. / P.IVA 00217240431

Il disegno e tutte le informazioni in esso contenute sono di proprietà esclusiva.
Eventuali copie, riproduzioni o pubblicazioni sono subordinate all'autorizzazione scritta del proprietario.

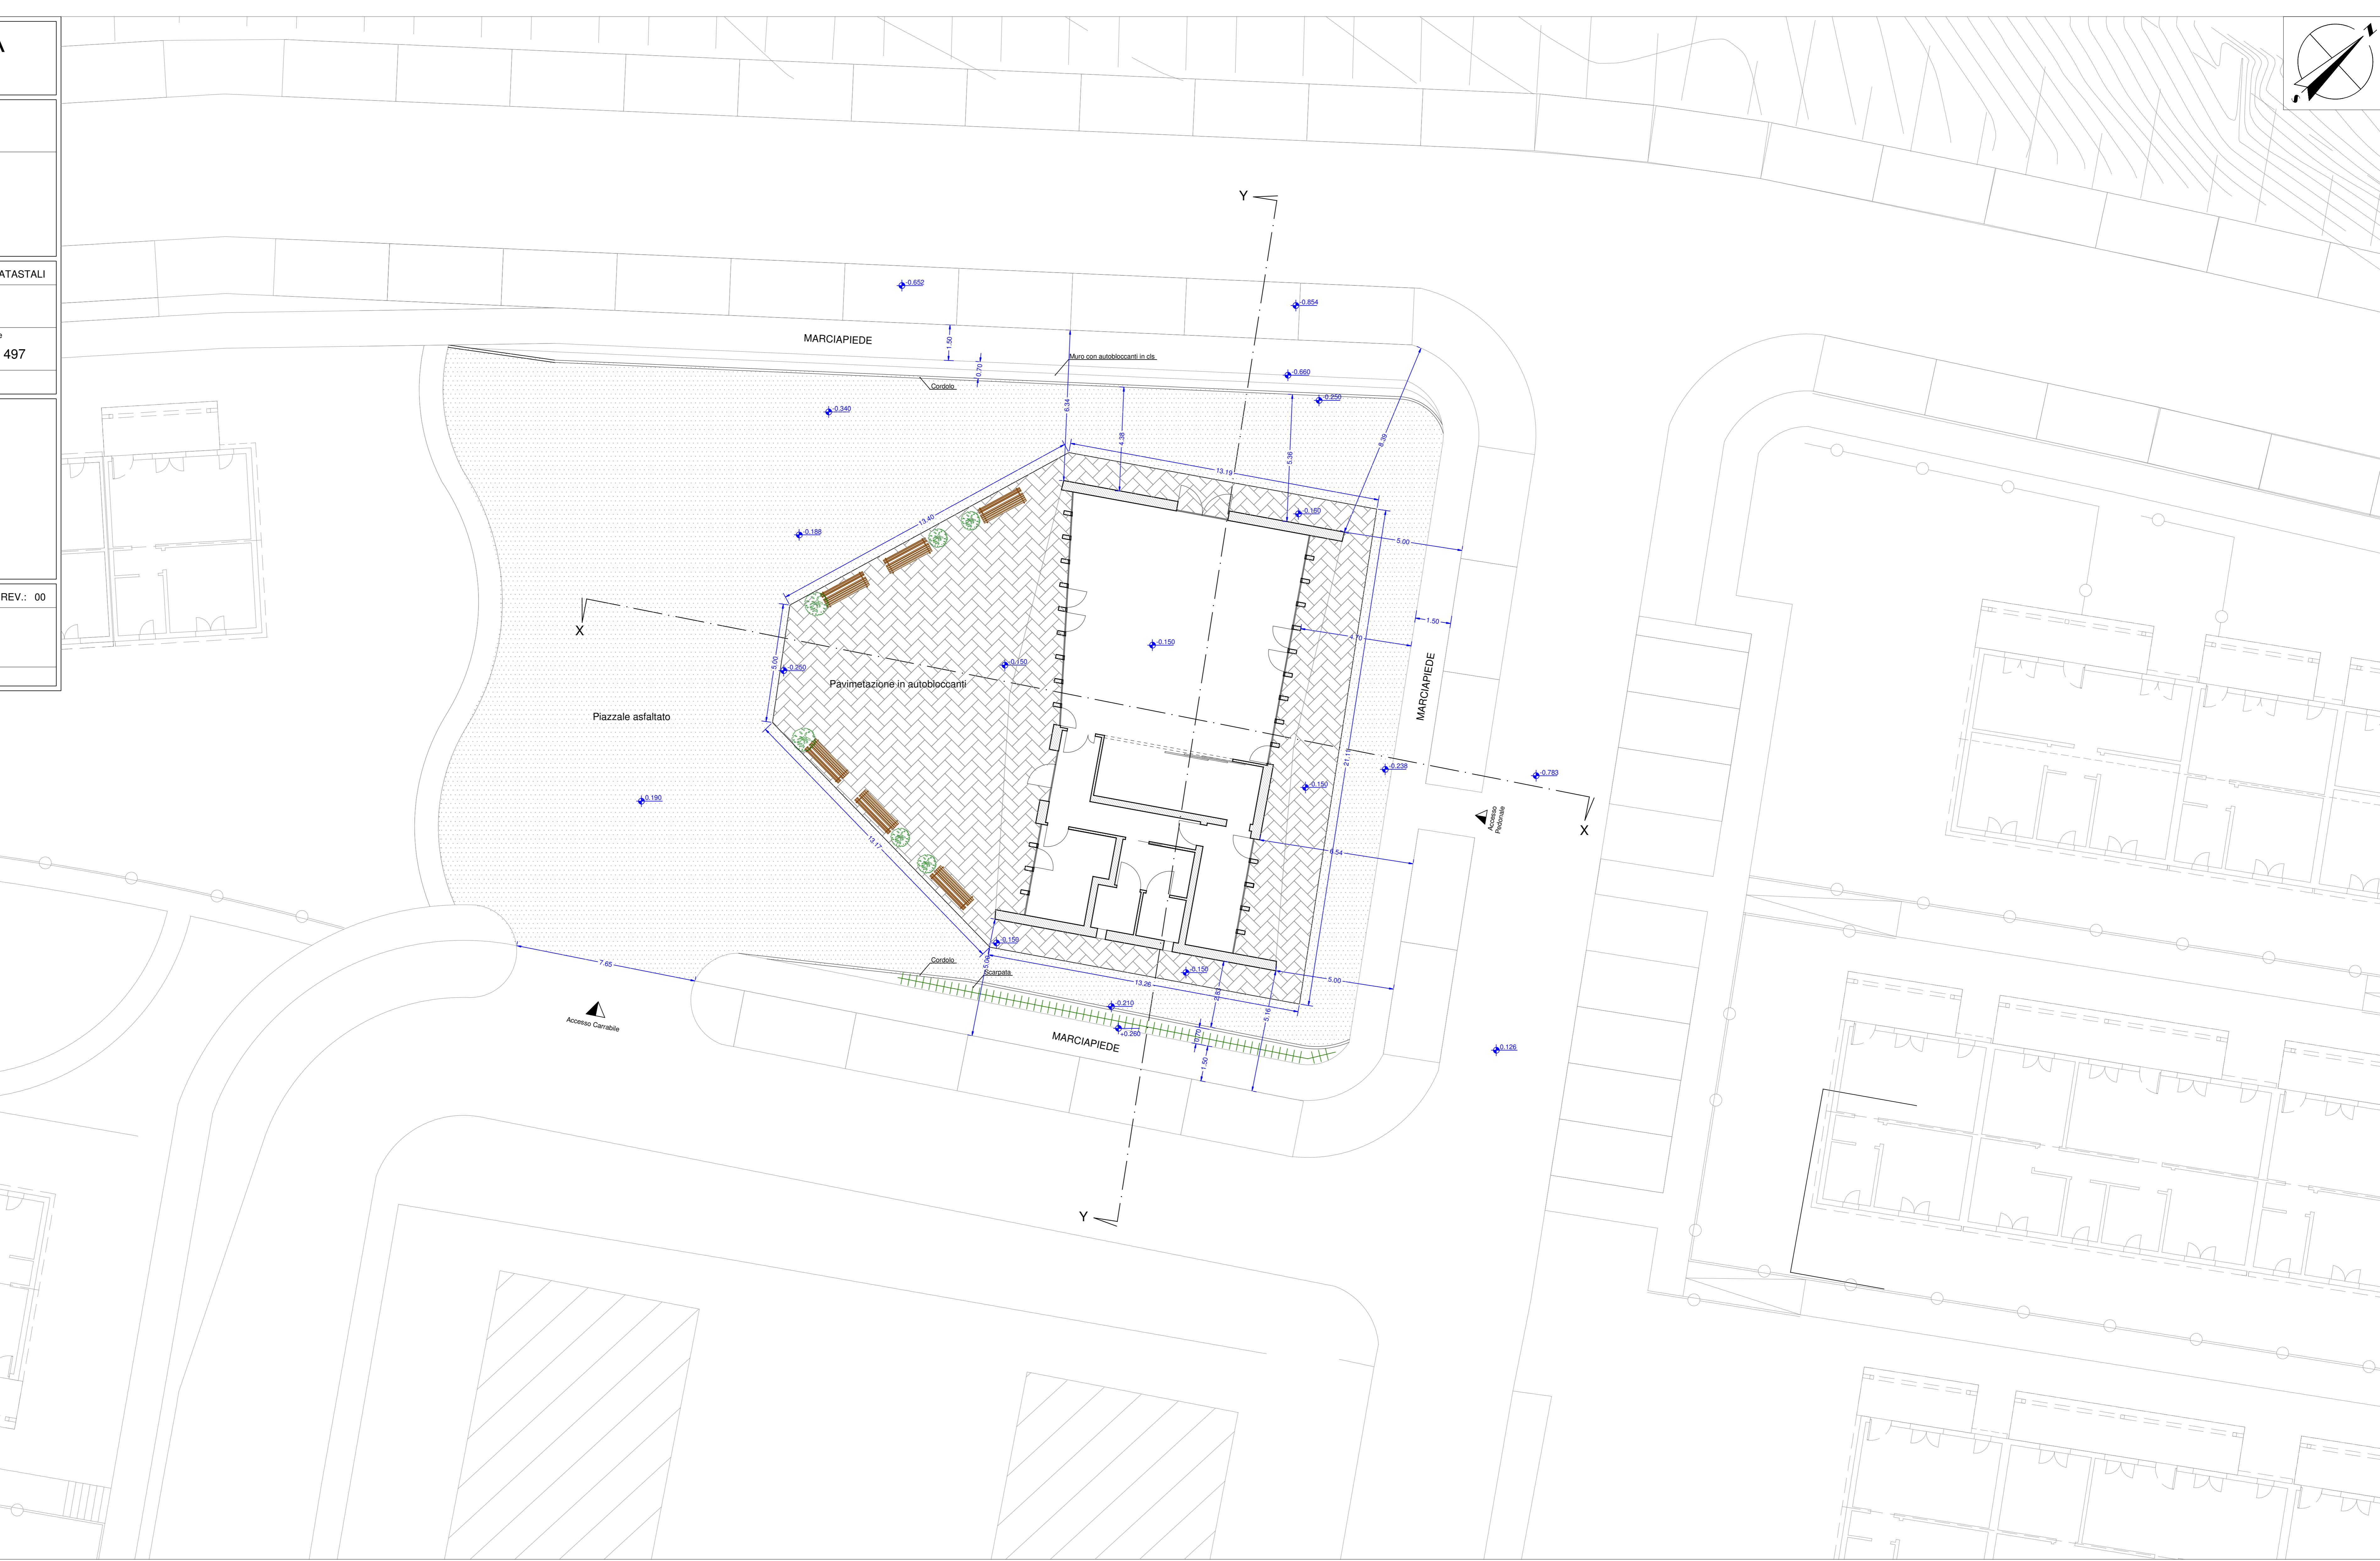

PARTICOLARE SEZIONE STRADALE E PAVIMENTAZIONE IN AUTOBLOCCANTI - SCALA 1:20

