




COMUNE DI CALDAROLA

Provincia di Macerata

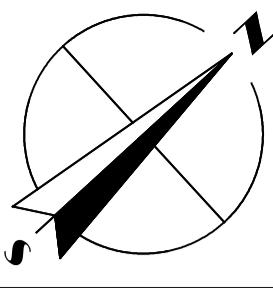

COMMITTENTE: Comune di Calderola
PROGETTISTA: Ing. Michele Colocci
DIRETTORE LAVORI: Ing. Michele Colocci

TAVOLA N. 06 OGGETTO: REALIZZAZIONE FONDAZIONI CENTRO DI COMUNITA' RIF. CATASTALI Foglio 1 Particelle 276 - 497

UBICAZIONE: Calderola - Area SAE

PROGETTO ARCHITETTONICO

ELABORATI: - PROGETTO
LINEA ADDUZIONE ACQUA POTABILE DA ACQUEDOTTO


DATA: Aprile 2018 SCALA: 1:100 EDIZ.: 00 REV.: 00

COMUNE DI CALDAROLA P.zza Vittorio Emanuele 13 - 62010 Calderola (MC)
Settore Urbanistica - LL.PP. - Edilizia Privata tel 0733/905529 - fax 0733/905808
e-mail : ufficiotecnico@caldarola.simp.net
pec : ufficiotecnico@pec.comune.caldarola.mc.it
C.F. / P.IVA 00217240431

Il disegno e tutte le informazioni in esso contenute sono di proprietà esclusiva.

Eventuali copie, riproduzioni o pubblicazioni sono subordinate all'autorizzazione scritta del proprietario.

ESEMPI DI POSA CONDOTTE FOGNARIE

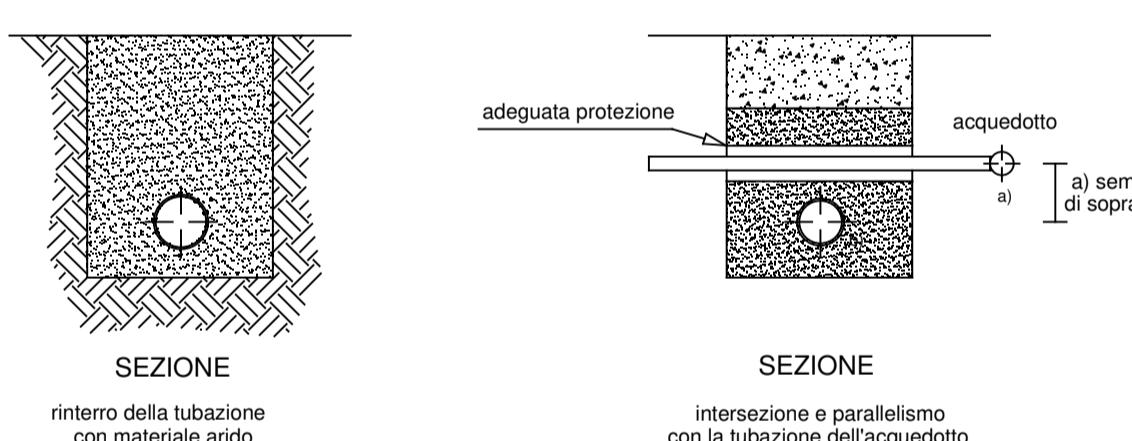

LEGENDA:

- Linea pubblica acquedotto
- Pozzetto di ingresso linea pubblica acquedotto
- Linea adduzione acqua centro comunità
- Pozzetto 80x80 cm per centro comunità
- Pozzetto 50x50 cm per centro comunità

