



COMUNE DI CALDAROLA

Provincia di Macerata

COMMITTENTE:
Comune di Calderola

PROGETTISTA:
Ing. Michele Colocci

DIRETTORE LAVORI:
Ing. Michele Colocci

TAVOLA N.	OGGETTO:	RIF. CATASTALI
08	REALIZZAZIONE FONDAZIONI CENTRO DI COMUNITA'	Foglio 1
		Particelle 276 - 497

UBICAZIONE: Calderola - Area SAE

PROGETTO ARCHITETTONICO

ELABORATI: - PROGETTO
ARMATURA TRAVI DI FONDAZIONE

DATA: Aprile 2018 SCALA: 1:50/1:20 EDIZ.: 00 REV.: 00

COMUNE DI CALDAROLA
Settore Urbanistica - LL.PP. - Edilizia Privata
P.zza Vittorio Emanuele 13 - 62010 Calderola (MC)
tel 0733/905529 - fax 0733/905808
e-mail : ufficiotecnico@caldarola.simp.net
pec : ufficiotecnico@pec.comune.caldarola.mc.it
C.F. / P.IVA 00217240431

Il disegno e tutte le informazioni in esso contenute sono di proprietà esclusiva.
Eventuali copie, riproduzioni o pubblicazioni sono subordinate all'autorizzazione scritta del proprietario.


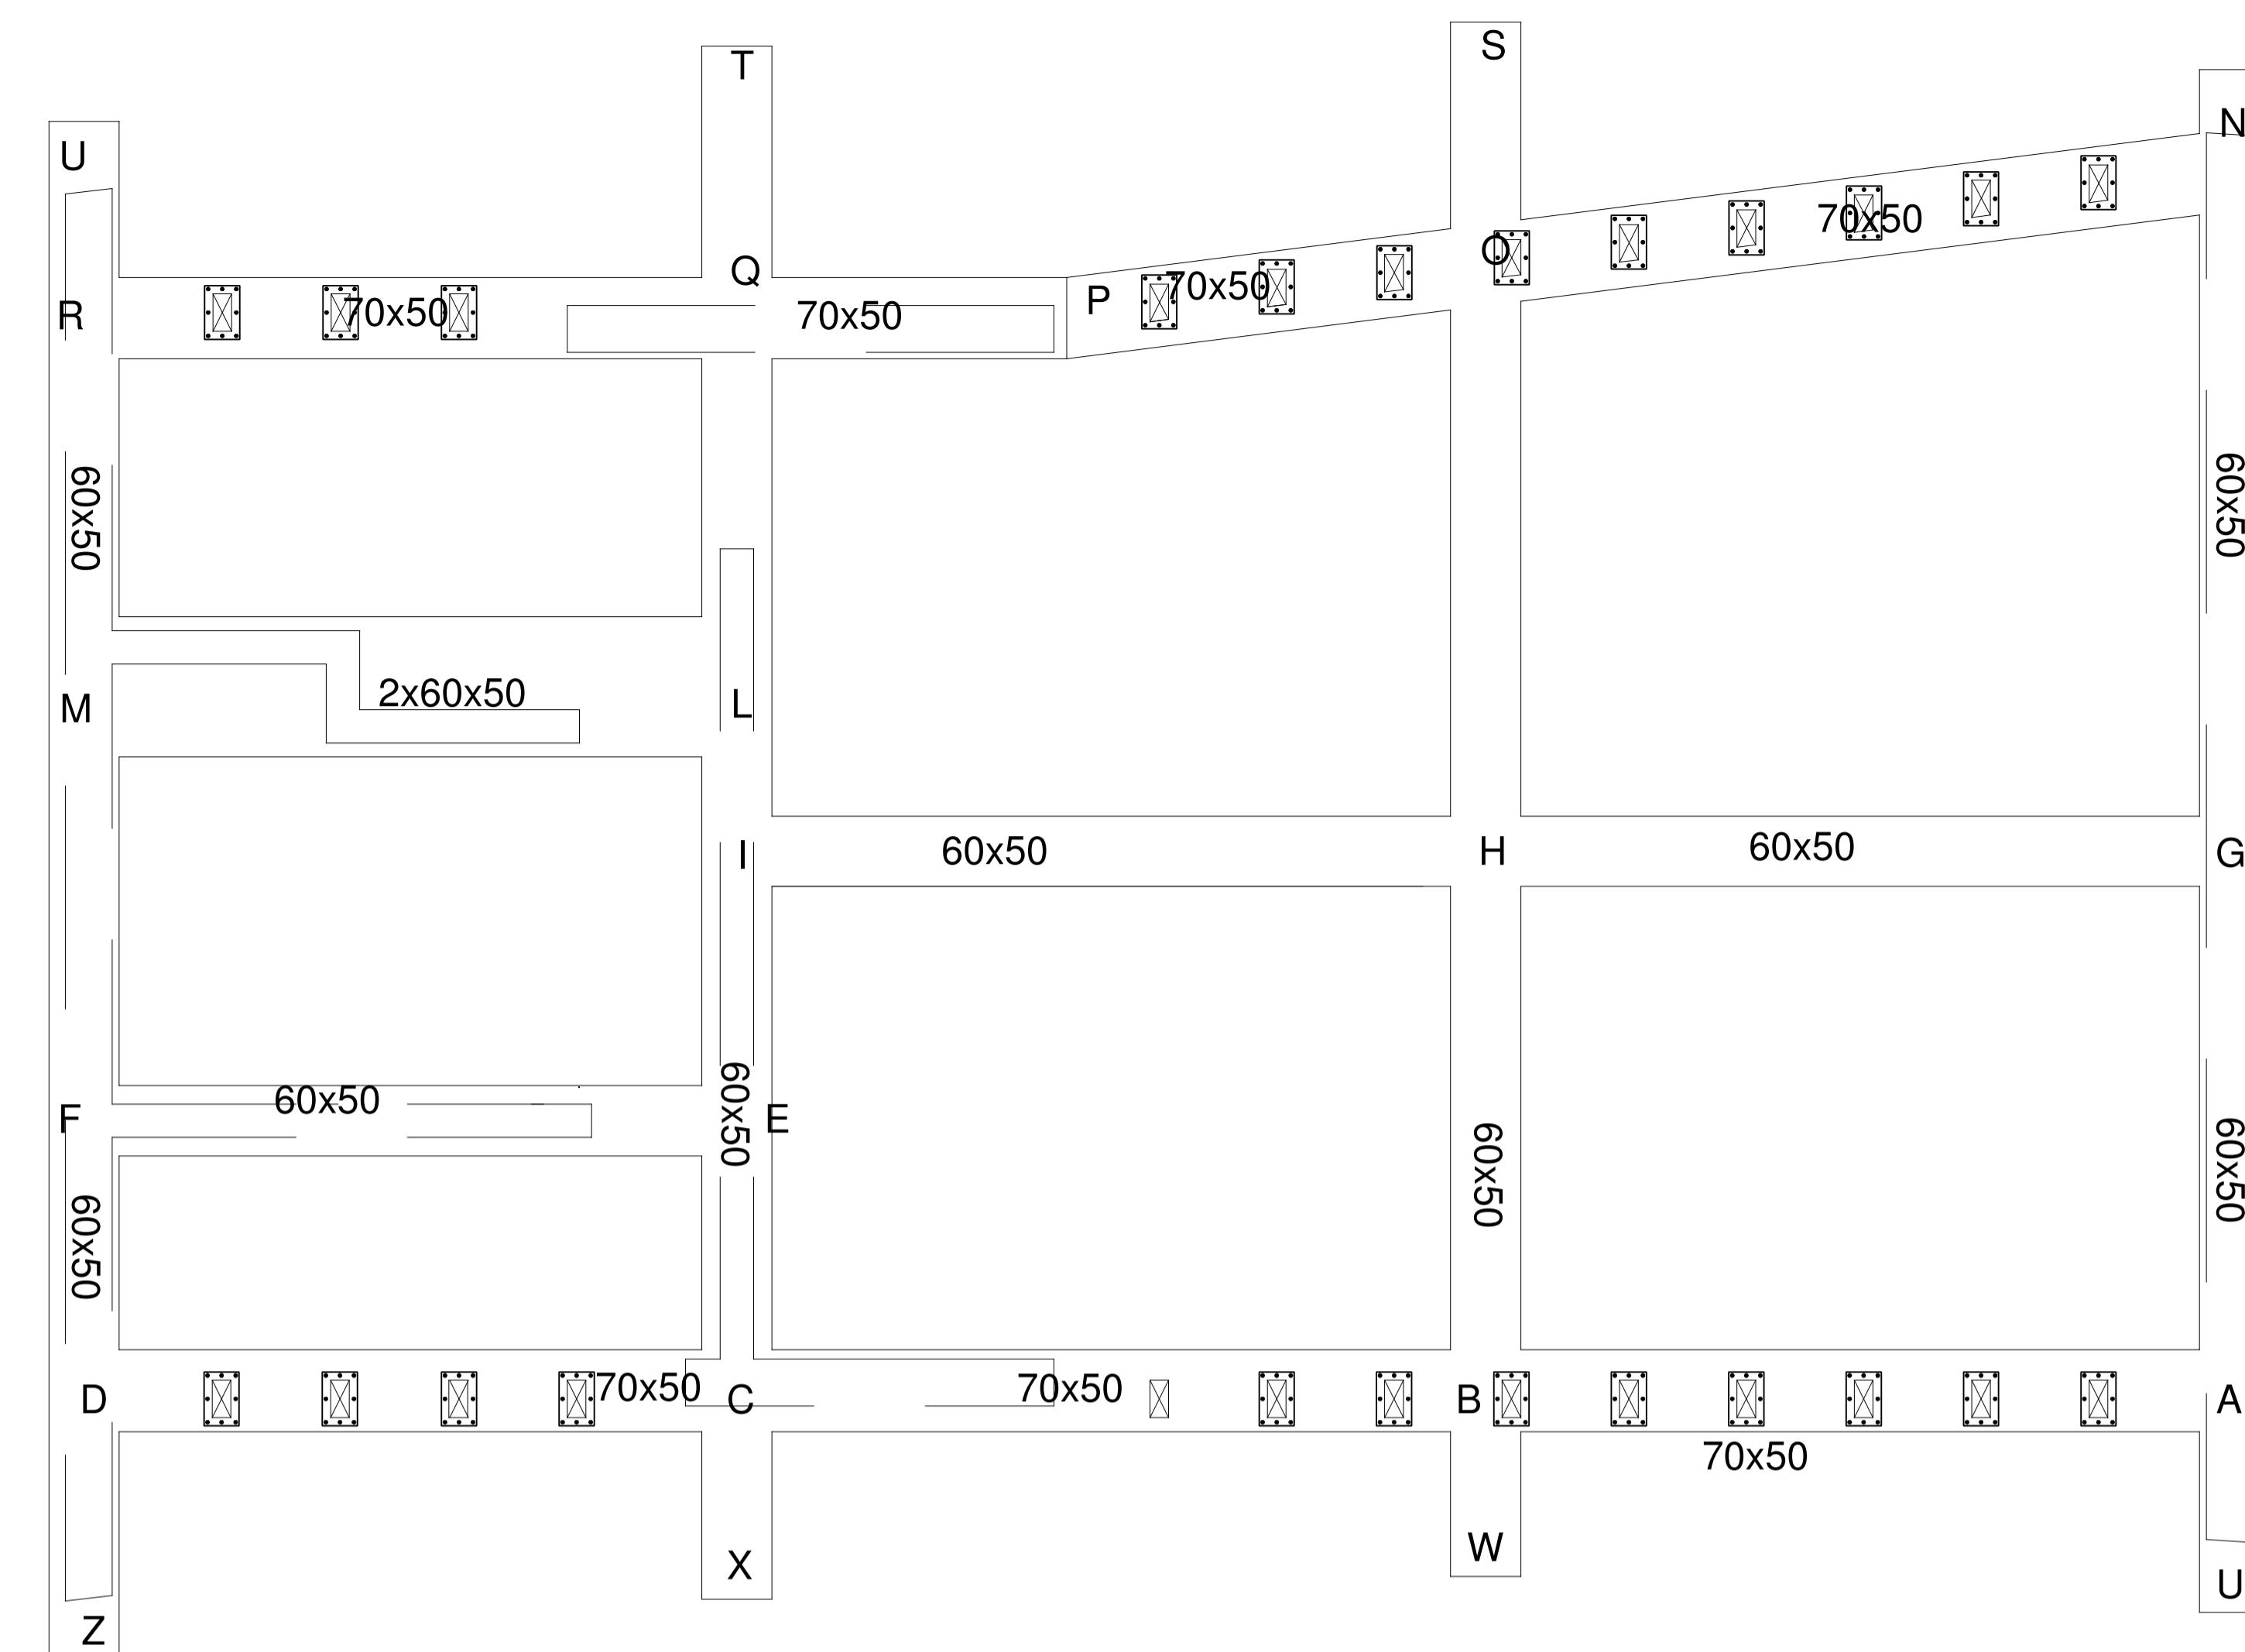



TABELLA MATERIALI

CALCESTRUZZO	FONDAZIONI: C 25/30 ; XC2 ; S4
ACCIAIO PER C.A.	B 450 C


TRAVE DI FONDAZIONE A-B-C

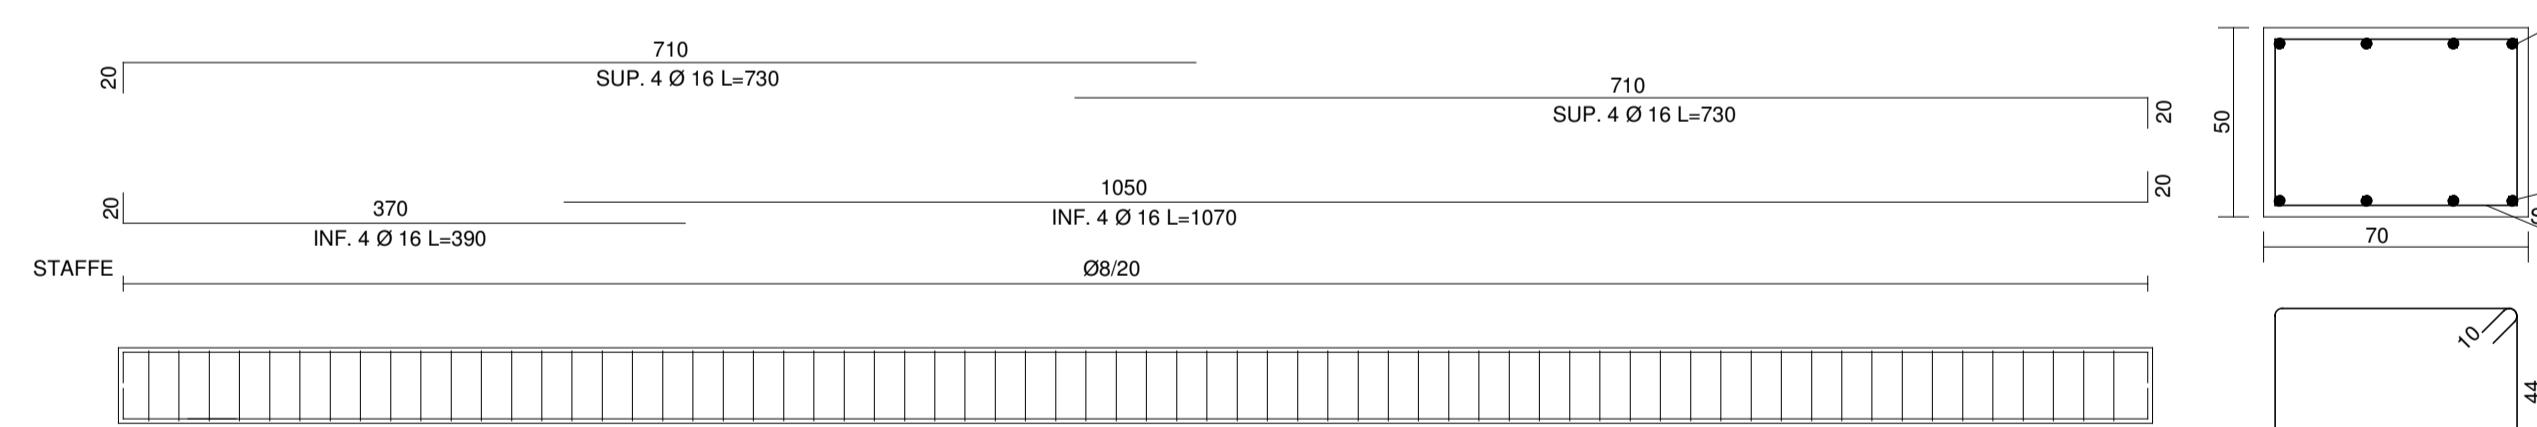


TRAVE DI FONDAZIONE G-H-I

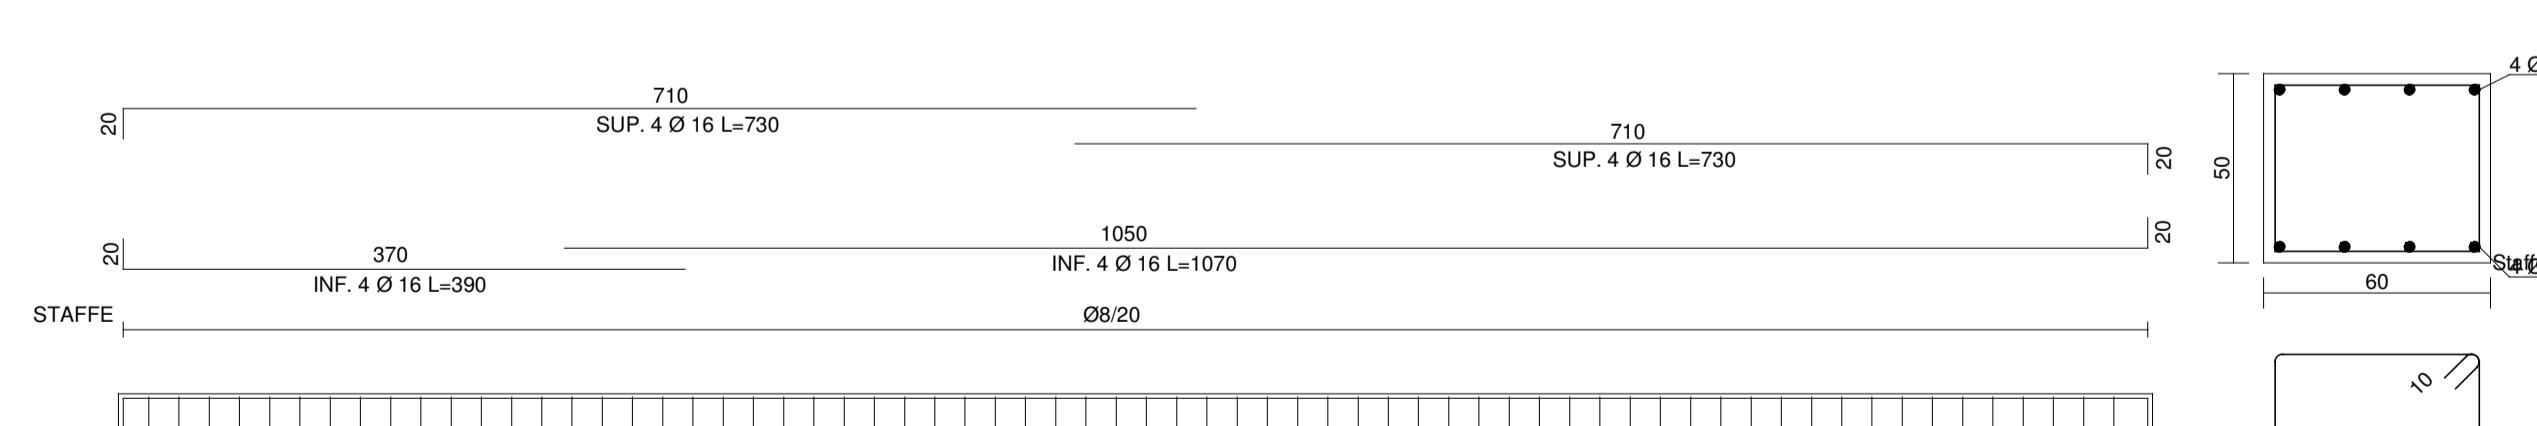


TRAVE DI FONDAZIONE N-G-A-V/U-R-M-F-D-Z

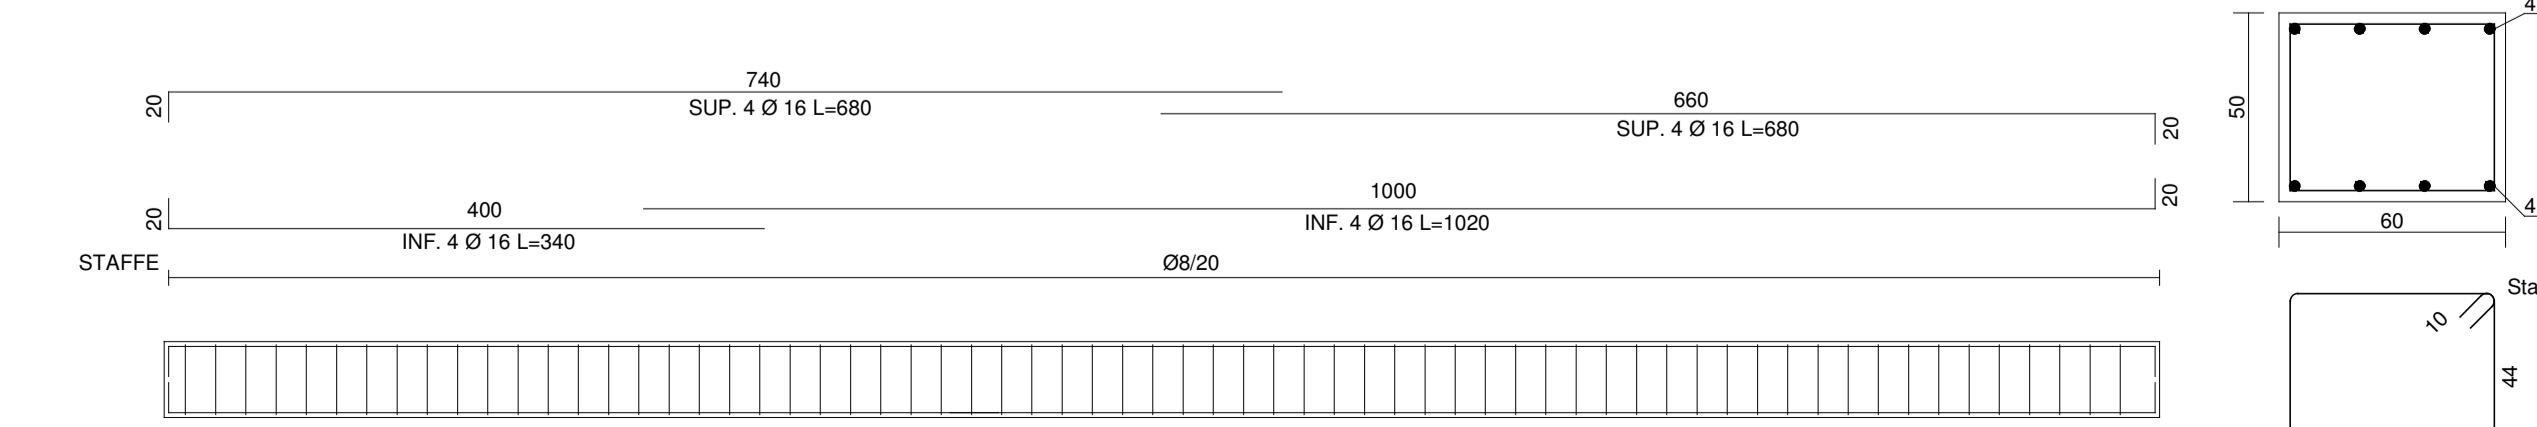


TRAVE DI FONDAZIONE C-D

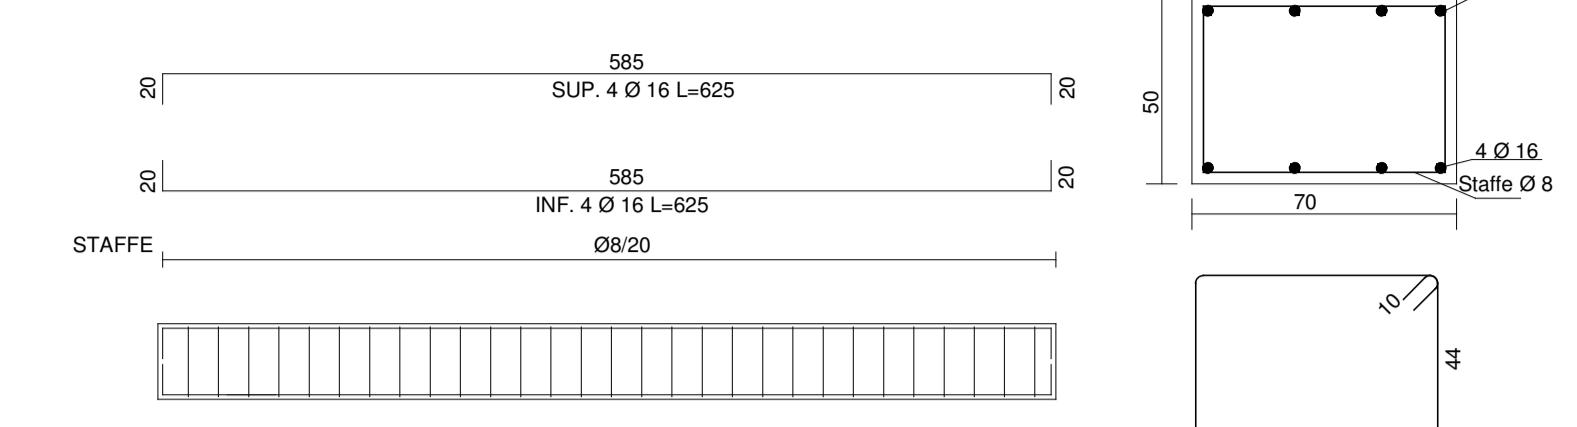


TRAVE DI FONDAZIONE E-F

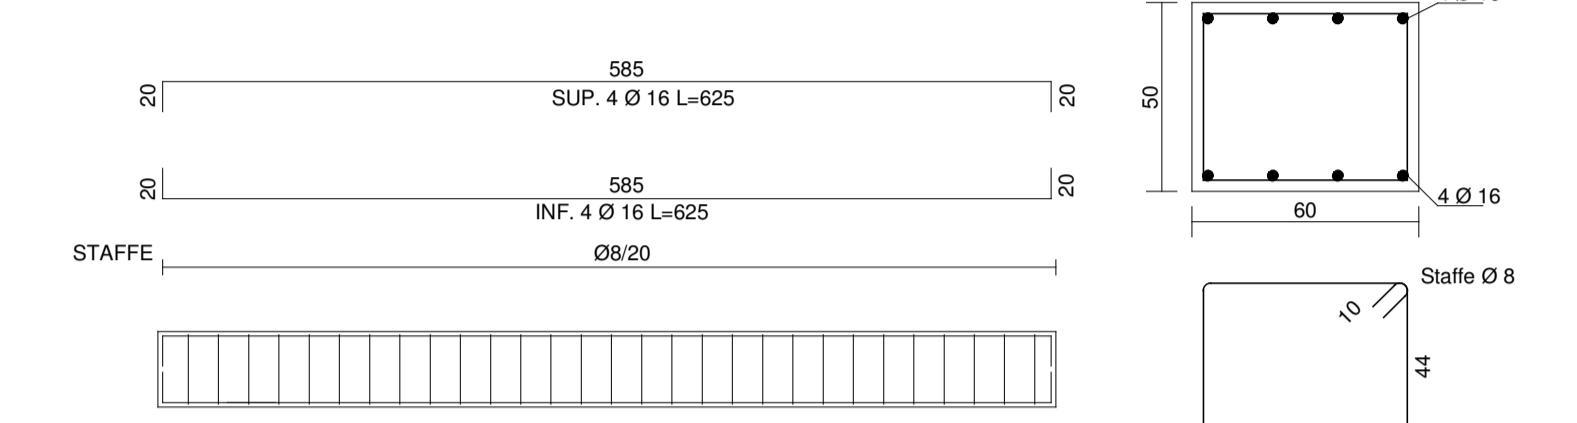


TRAVE DI FONDAZIONE L-M

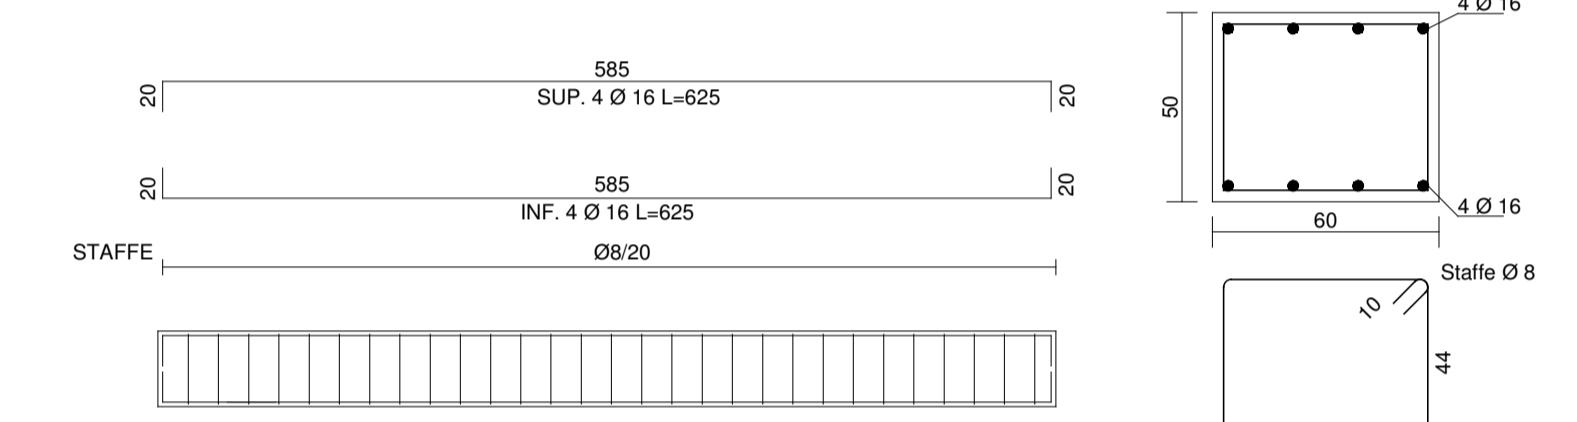

TRAVE DI FONDAZIONE N-O-P

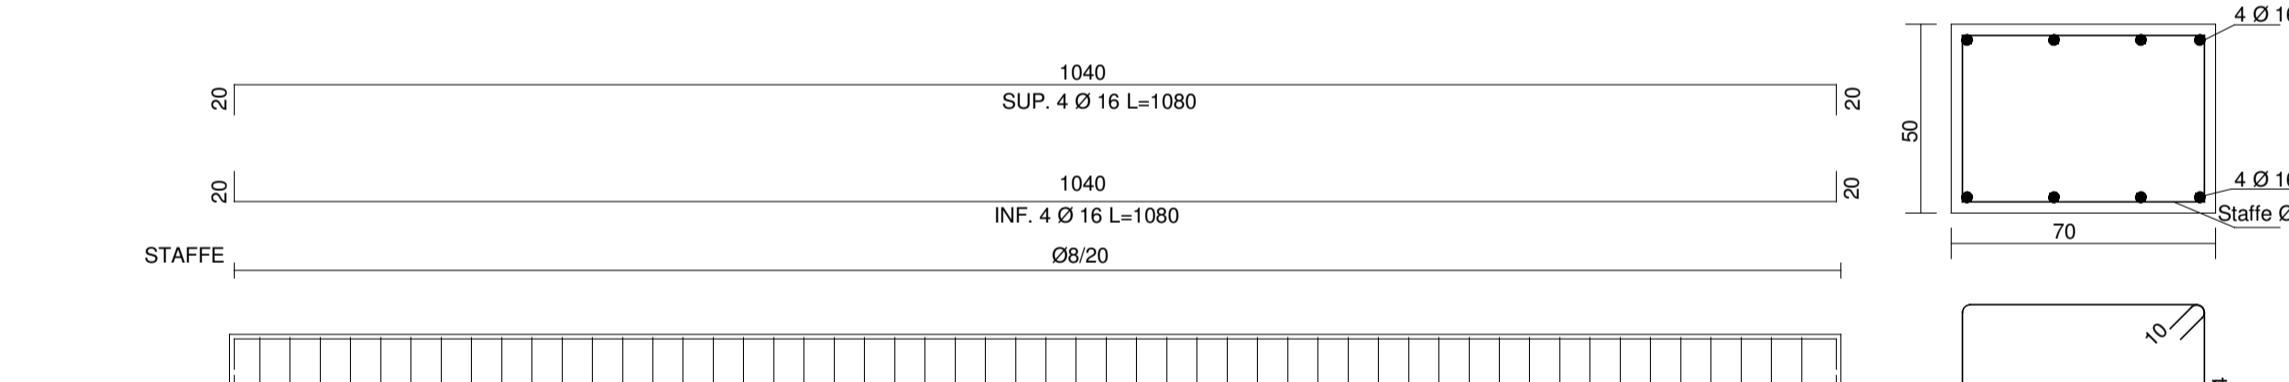

TRAVE DI FONDAZIONE P-Q-R

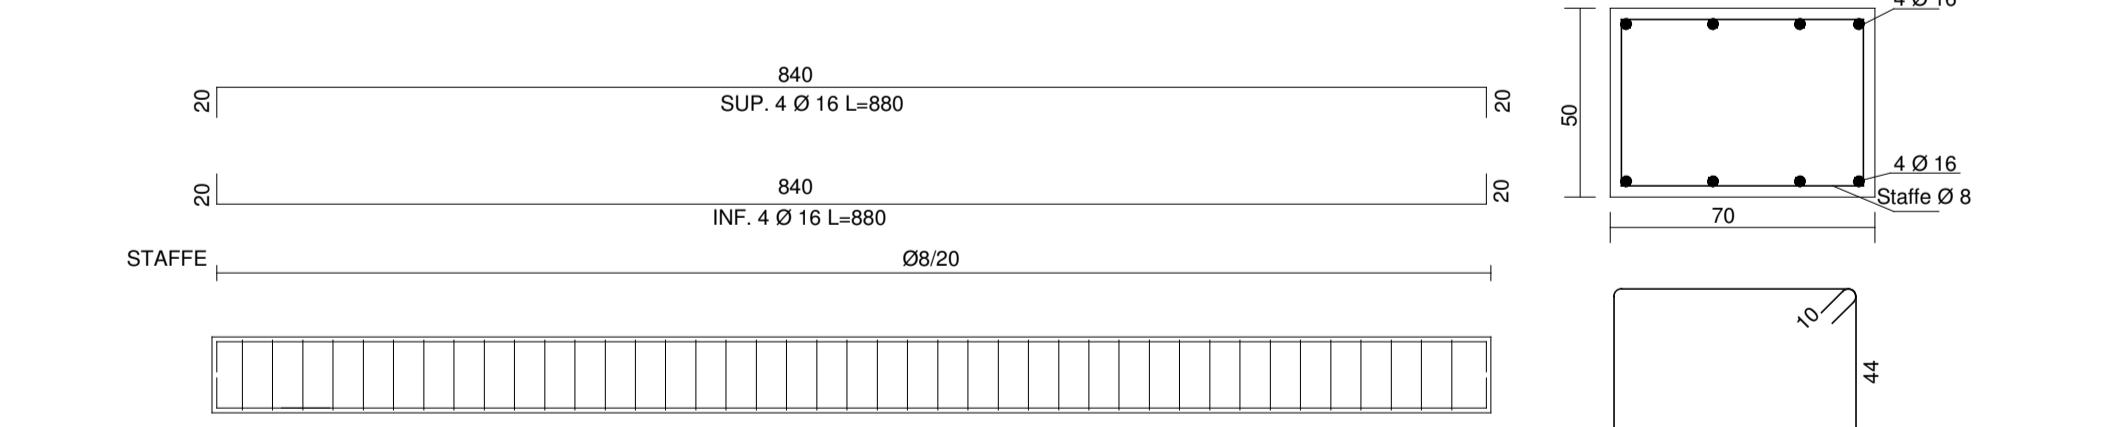

TRAVE DI FONDAZIONE S-O-H-B-W/T-Q-L-I-E-C-X

