


ELABORATO PLANIMETRICO	
Compilato da: Belli Daniele	
Iscritto all'albo: Geometri	
Prov. Macerata	N. 933

**Agenzia del Territorio
CATASTO FABBRICATI
Ufficio Provinciale di
Macerata**


Comune di Caldarola	Protocollo n. MC0102746 del 01/06/2009
Sezione: Foglio: 8	Particella: 190
Dimostrazione grafica dei subalterni	Scala 1 : 500

Allegato all'Ordinanza n. 158 del 12/07/2018
~~████████~~ Edificio TEMPORANEAMENTE INAGIBILE (B)
F. 8 Map. 190 subb. 2 (parte), 3

P1°

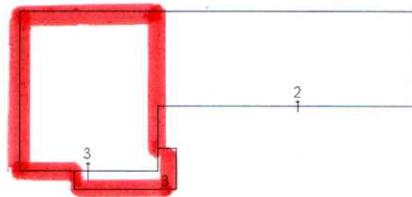

P. ammezzato

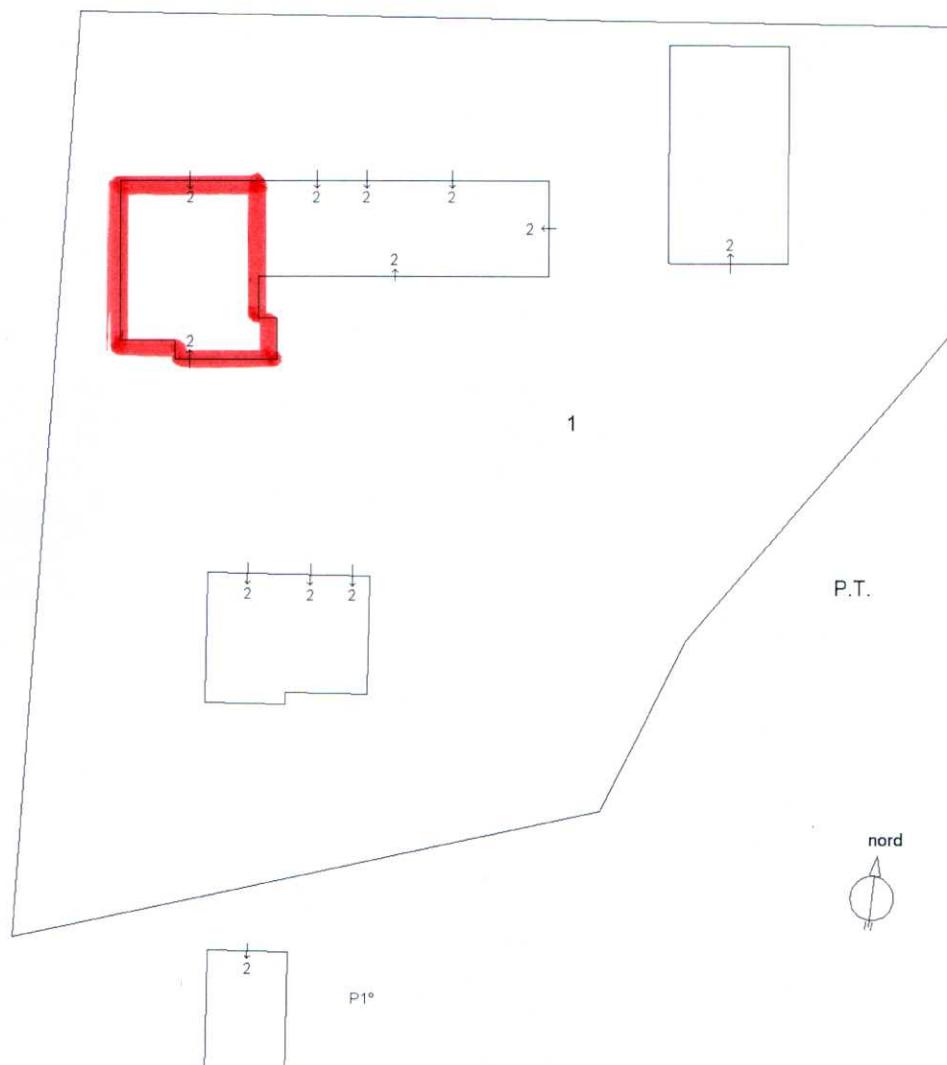

Ultima planimetria in atti

Data: 31/08/2017 - n. T145098 - Richiedente: Telematico

Totale schede: 1 - Formato di acquisizione: A4(210x297) - Formato stampa richiesto: A4(210x297) - Fattore di scala non utilizzabile