

COMUNE DI CALDAROLA

Provincia di Macerata

COMMITTENTE:

Amministrazione Comunale

PROGETTISTA:

Ing. Andrea Spinaci

DIRETTORE LAVORI:

Ing. Andrea Spinaci

TAVOLA N.

OGGETTO:

RIF. CATASTALI

Foglio

Vari

Particelle

Varie

02

UBICAZIONE: Calderola


ELABORATI: - Progetto

DATA: Aprile 2019

EDIZ.: 00

REV.: 00

PORZIONI STRADALI OGGETTO DI INTERVENTO

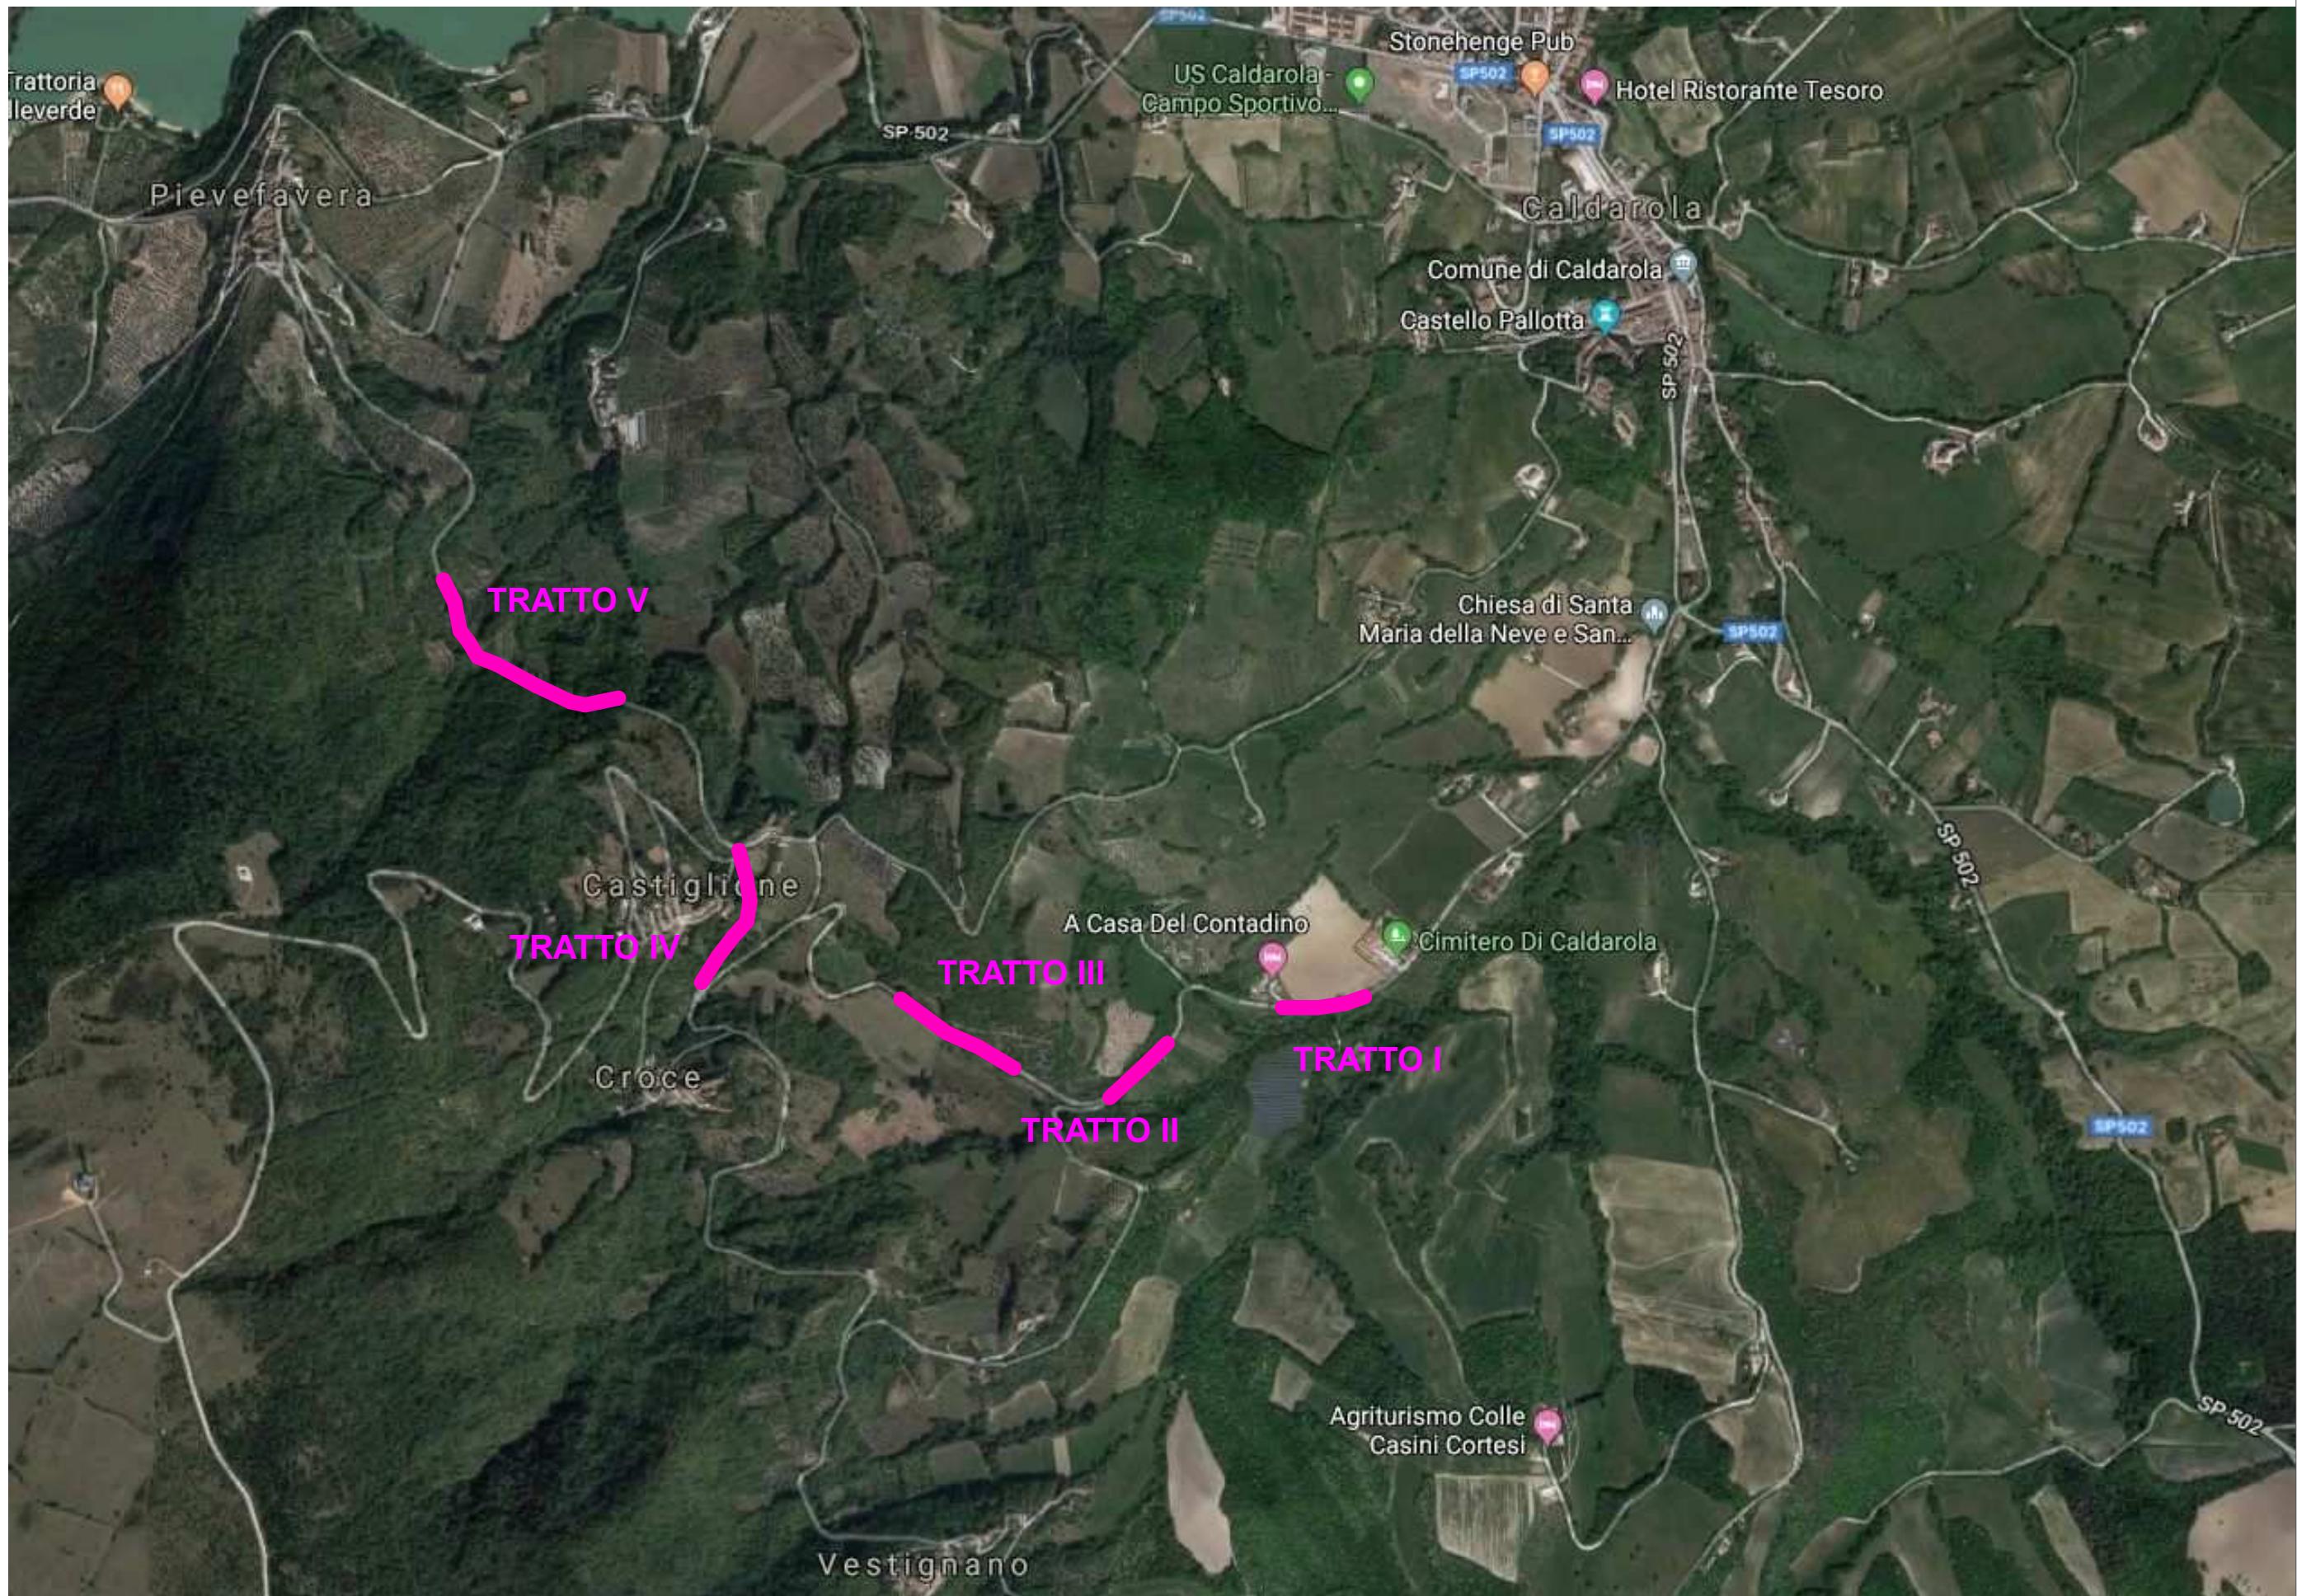

PORZIONI STRADALI OGGETTO DI INTERVENTO