

<b>ELABORATO PLANIMETRICO</b>	
Compilato da: De Ales Vincenzo	
Iscritto all'albo: Geometri	
Prov. Macerata	N. 273
Comune di Calderola	
Sezione: Foglio: 16	Particella: 193
Dimostrazione grafica dei subaltri	

**Agenzia del Territorio  
CATASTO FABBRICATI  
Ufficio Provinciale di  
Macerata**

Protocollo n. 000046066 del 25/03/2003  
Tipo Mappale n. 583 del 18/02/2003

Scala 1 : 500

2/2


P.T

Allegato all'Ordinanza n. 17 del 29/01/2019

**Edifici INAGIBILI (E)**

F. 16 Map. 193 sub. 2 (parte) - fabbricato principale

F. 16 Map. 193 sub. 2 (parte), 3 - fabbricato accessorio

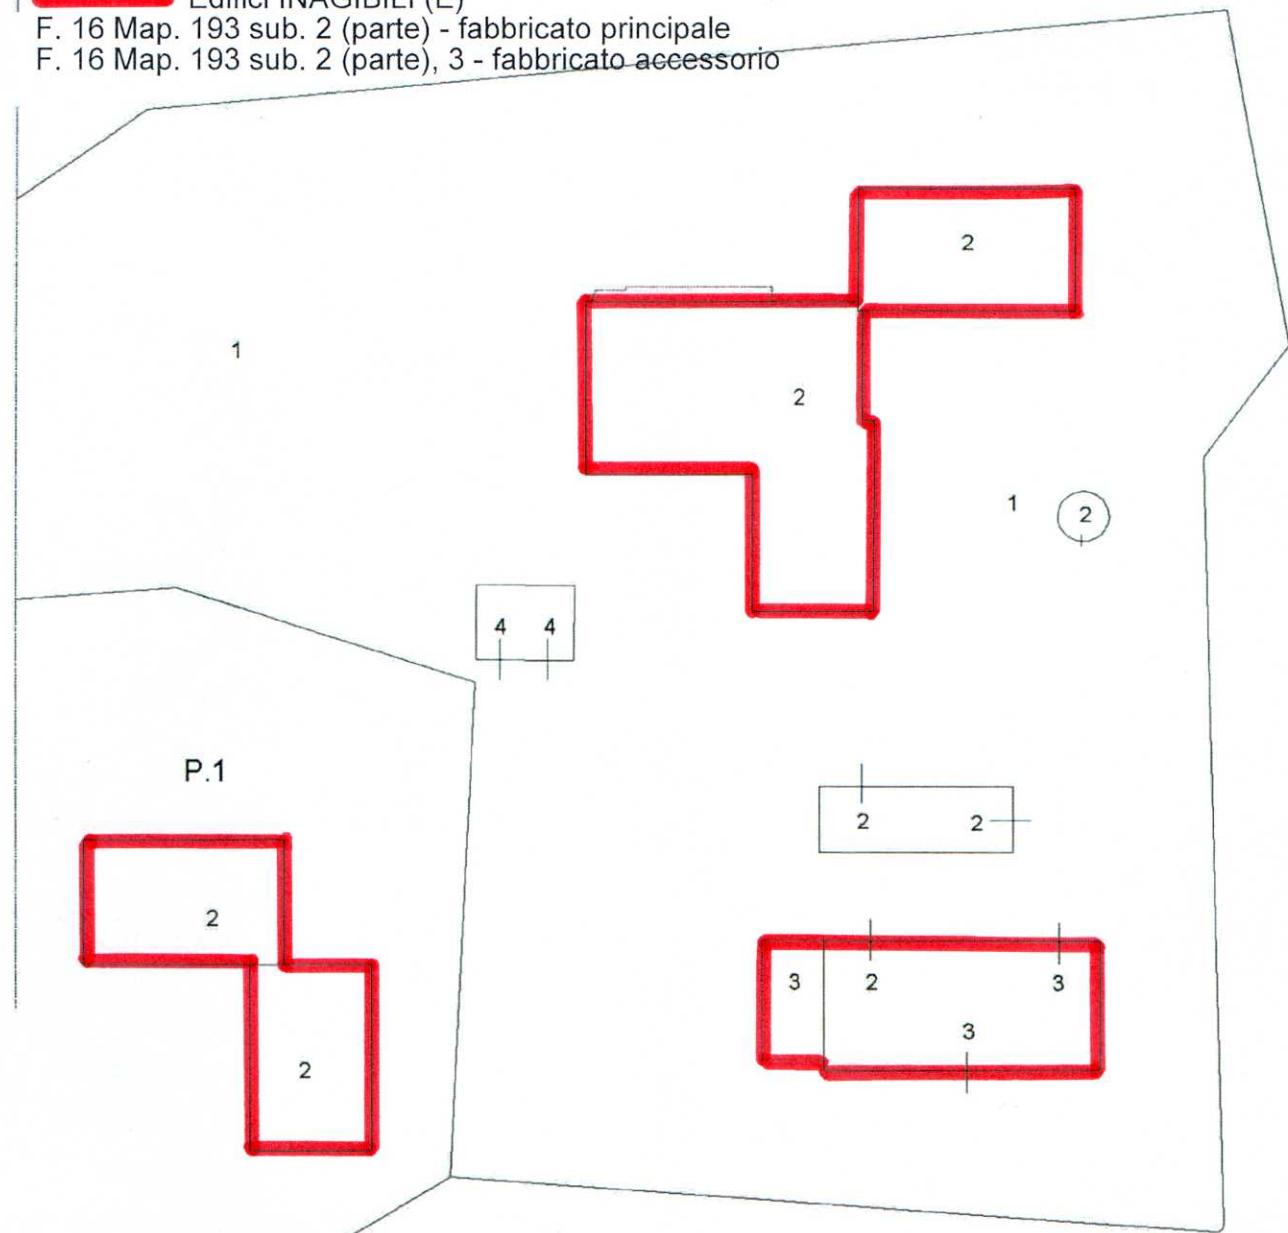

Ultima planimetria in atti

Data: 25/11/2017 - n. T26111 - Richiedente: Telematico

Totale schede: 2 - Formato di acquisizione: A4(210x297) - Formato stampa richiesto: A4(210x297) - Fattore di scala non utilizzabile