

**Agenzia del Territorio
CATASTO FABBRICATI
Ufficio Provinciale di
Macerata**

Scheda n. 1 Scala 1:200

Dichiarazione protocollo n. MC0124521 del 29/06/2009

Pianimetria di u.i.u. in Comune di Caldarola

Località Borgo Vestignano

civ.

Identificativi Catastali:

Sezione:

Foglio: 23

Particella: 456

Subalterno: 3

Compilata da:

Butinelli Domenico

Iscritto all'albo:

Geometri

Prov. Macerata


N. 602

Allegato all'Ordinanza n. 192 del 06/09/2018


Edificio INAGIBILE (E)

F. 23 Map. 456 sub. 3 (parte)

PIANO PRIMO

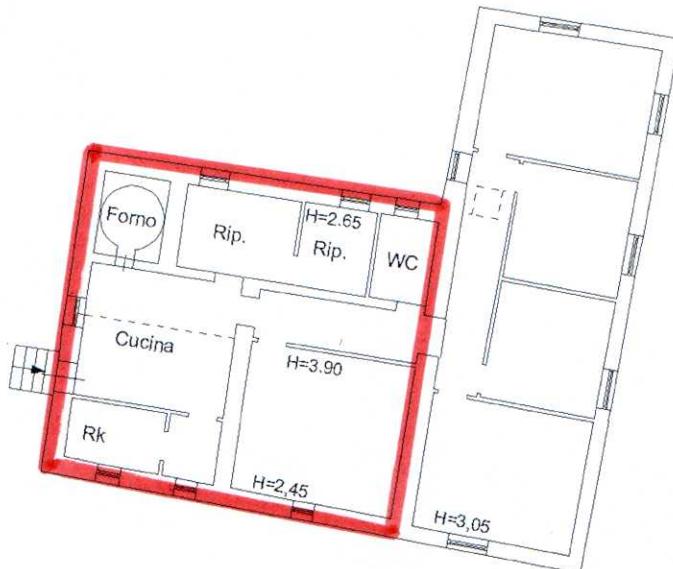

PIANO SECONDO

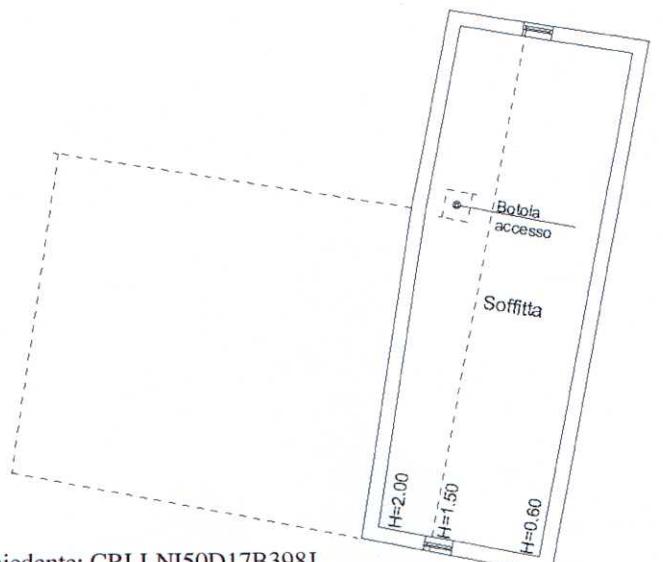

Ultima pianimetria in atti

Data: 27/07/2018 - n. T132904 - Richiedente: CRLLN150D17B398J

Totale schede: 1 - Formato di acquisizione: A4(210x297) - Formato stampa richiesto: A4(210x297)