

PIANO DI RECUPERO IN LOCALITÀ VESTIGNANO




Richiedenti:
MATTEI GINA
Via Roma n. 17, 62029 Tolentino (MC)

Oggetto:


RILIEVO - ELABORATI GRAFICI

Arch. RICCARDO CESPI
Viale Fabbri Figli, 41 - 62029 Tolentino (MC)
Studio: Via del Popolo, 85 - 62029 Tolentino (MC)
Telefono: +39 0432 2775005
E-mail: riccardo.cespi@gmail.com
c.f. CSP RGR 88A14 L1917


data	elaborato
APRILE 2020	2
scale 1:100 @ A0 archivio	

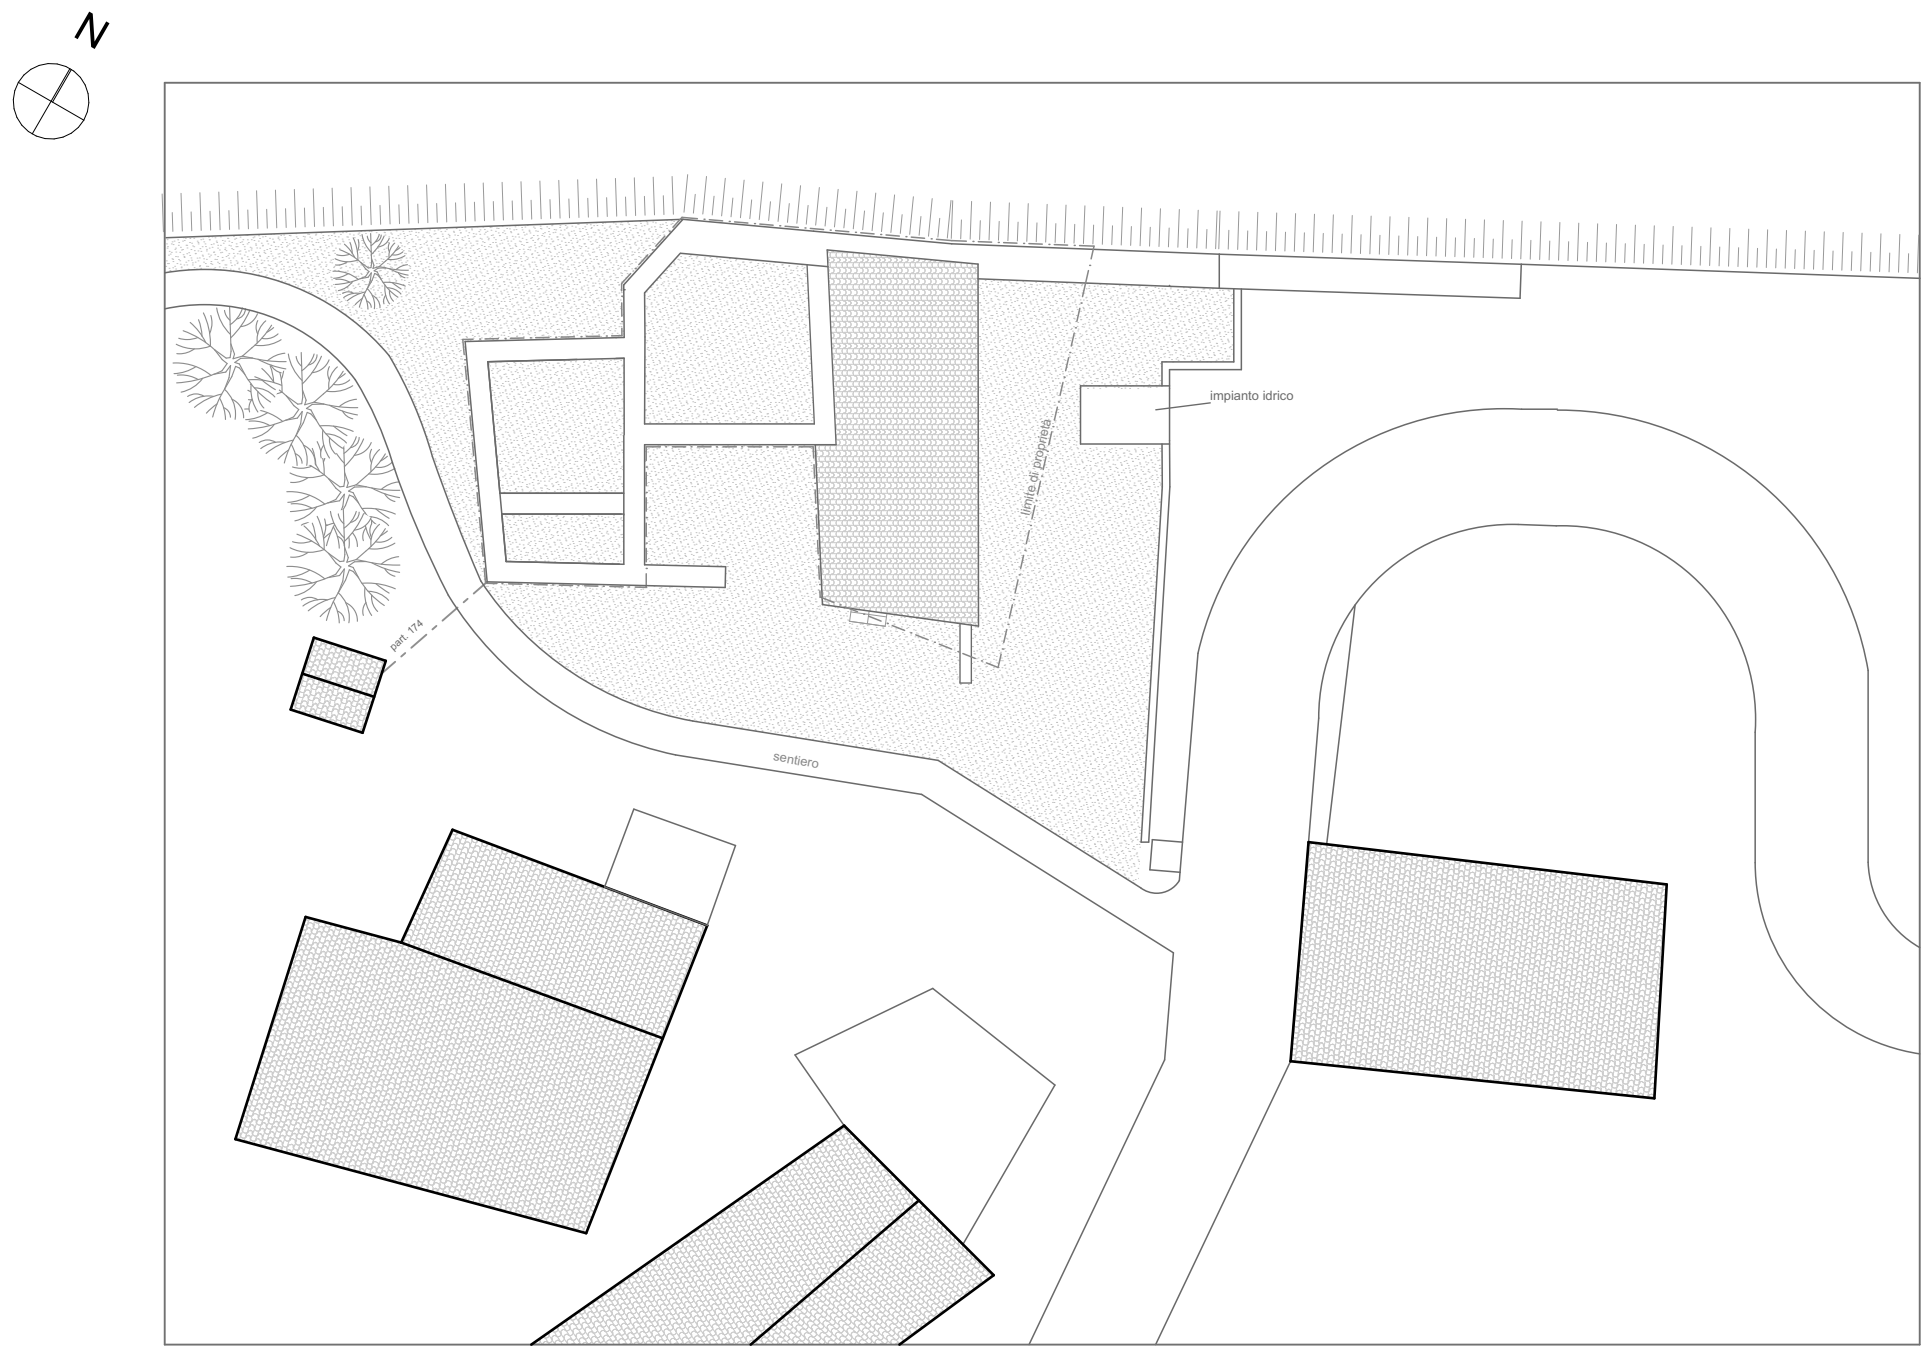


PLANIMETRIA GENERALE
SCALA 1:200

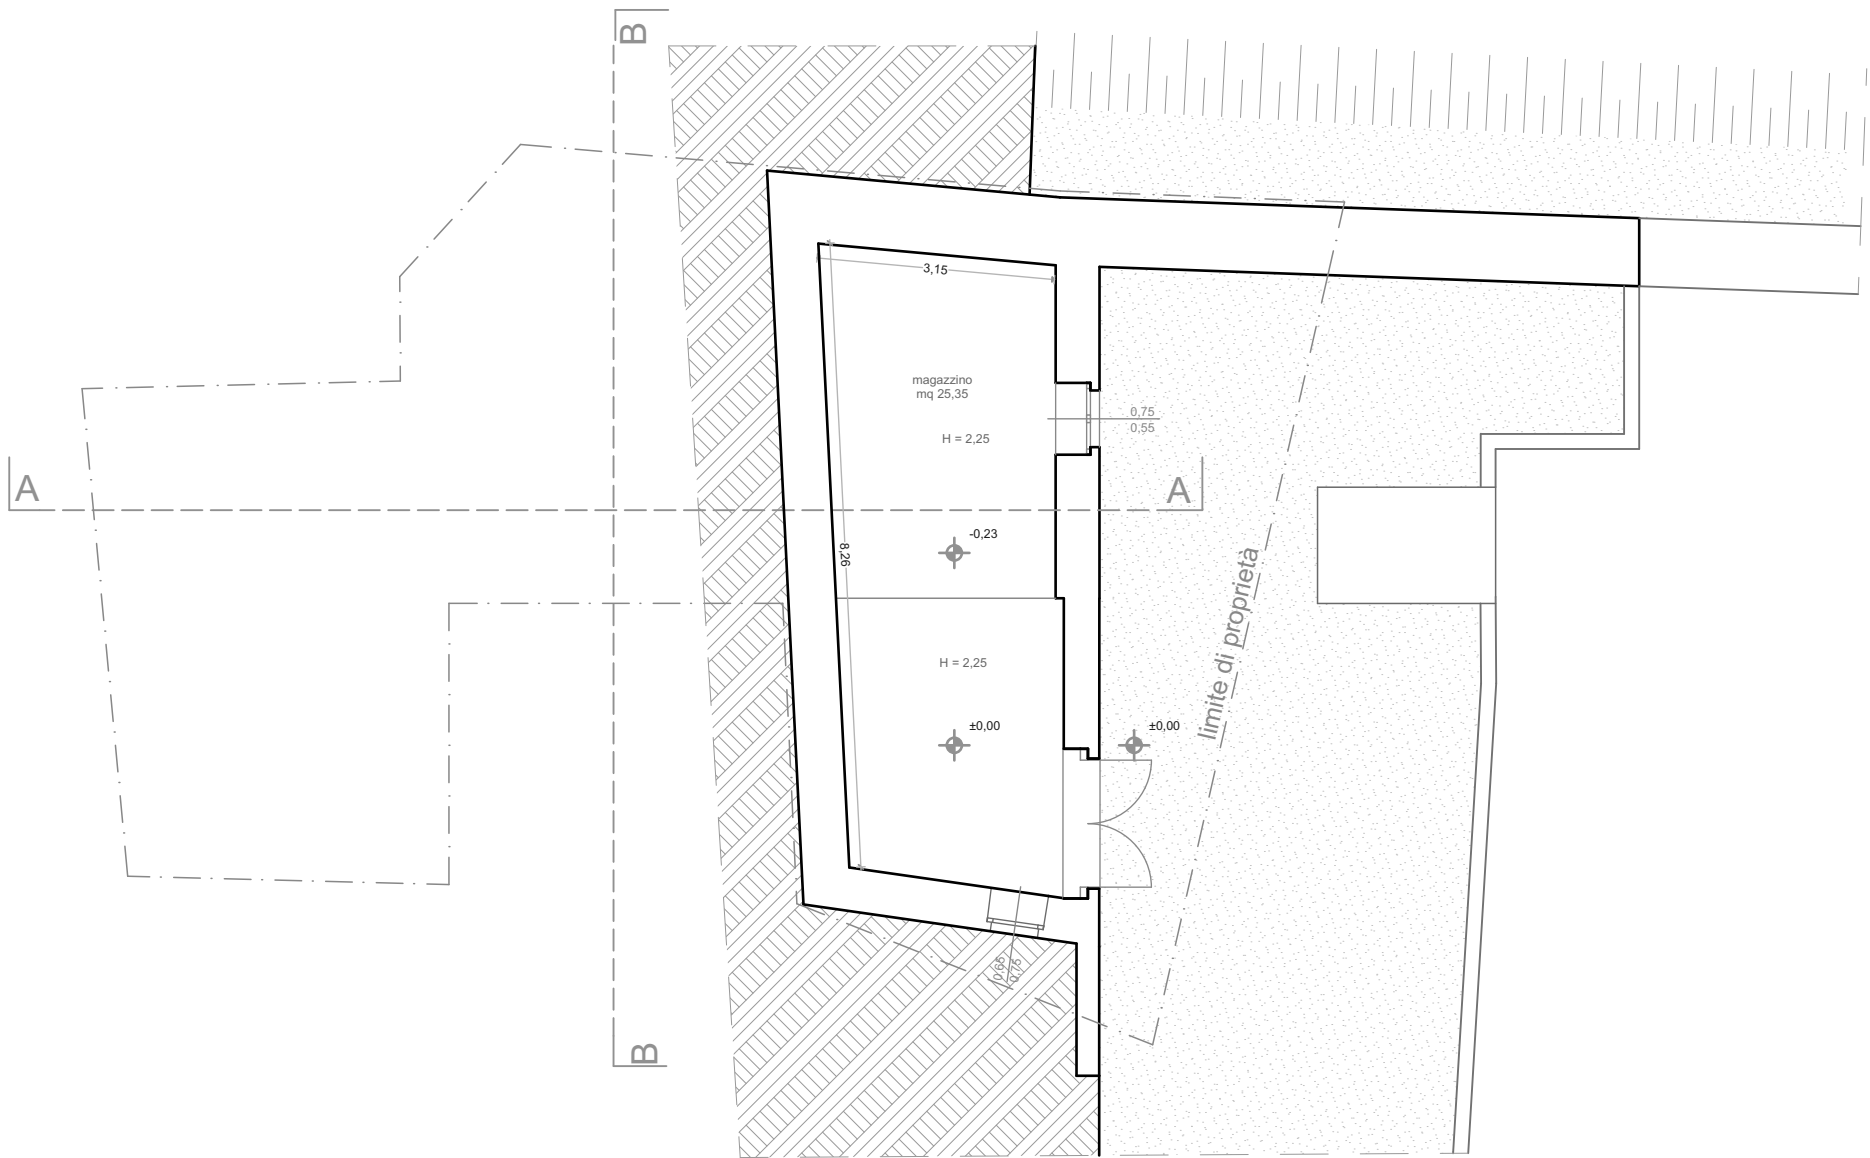


PIANO TERRA

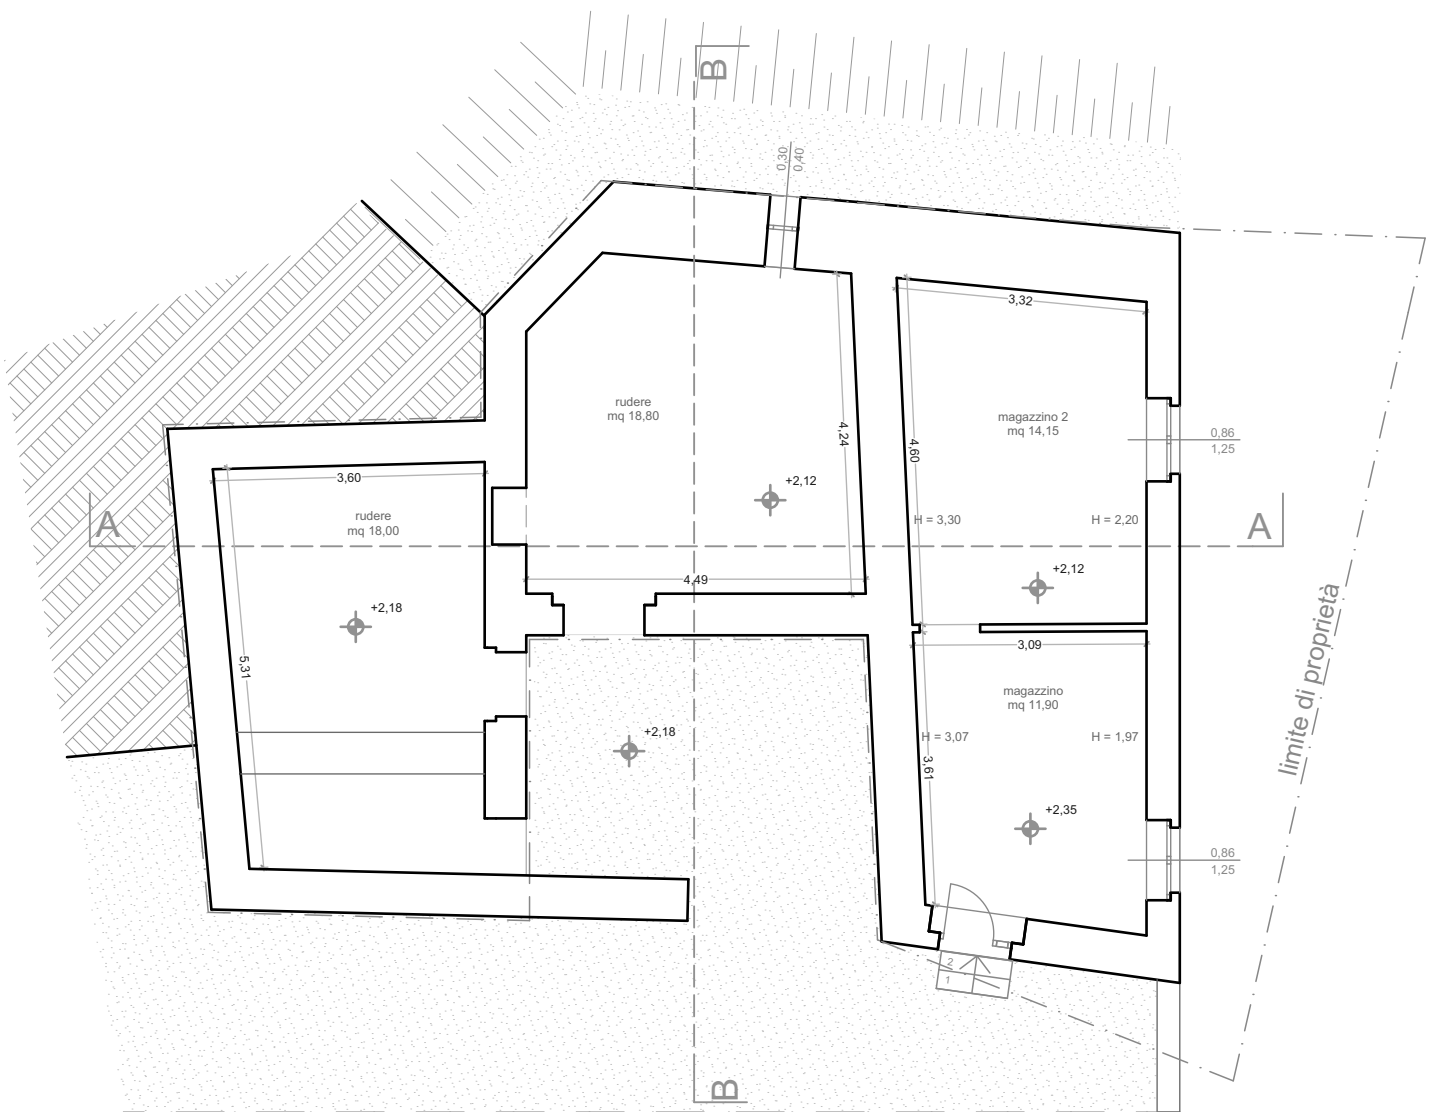


PIANO PRIMO

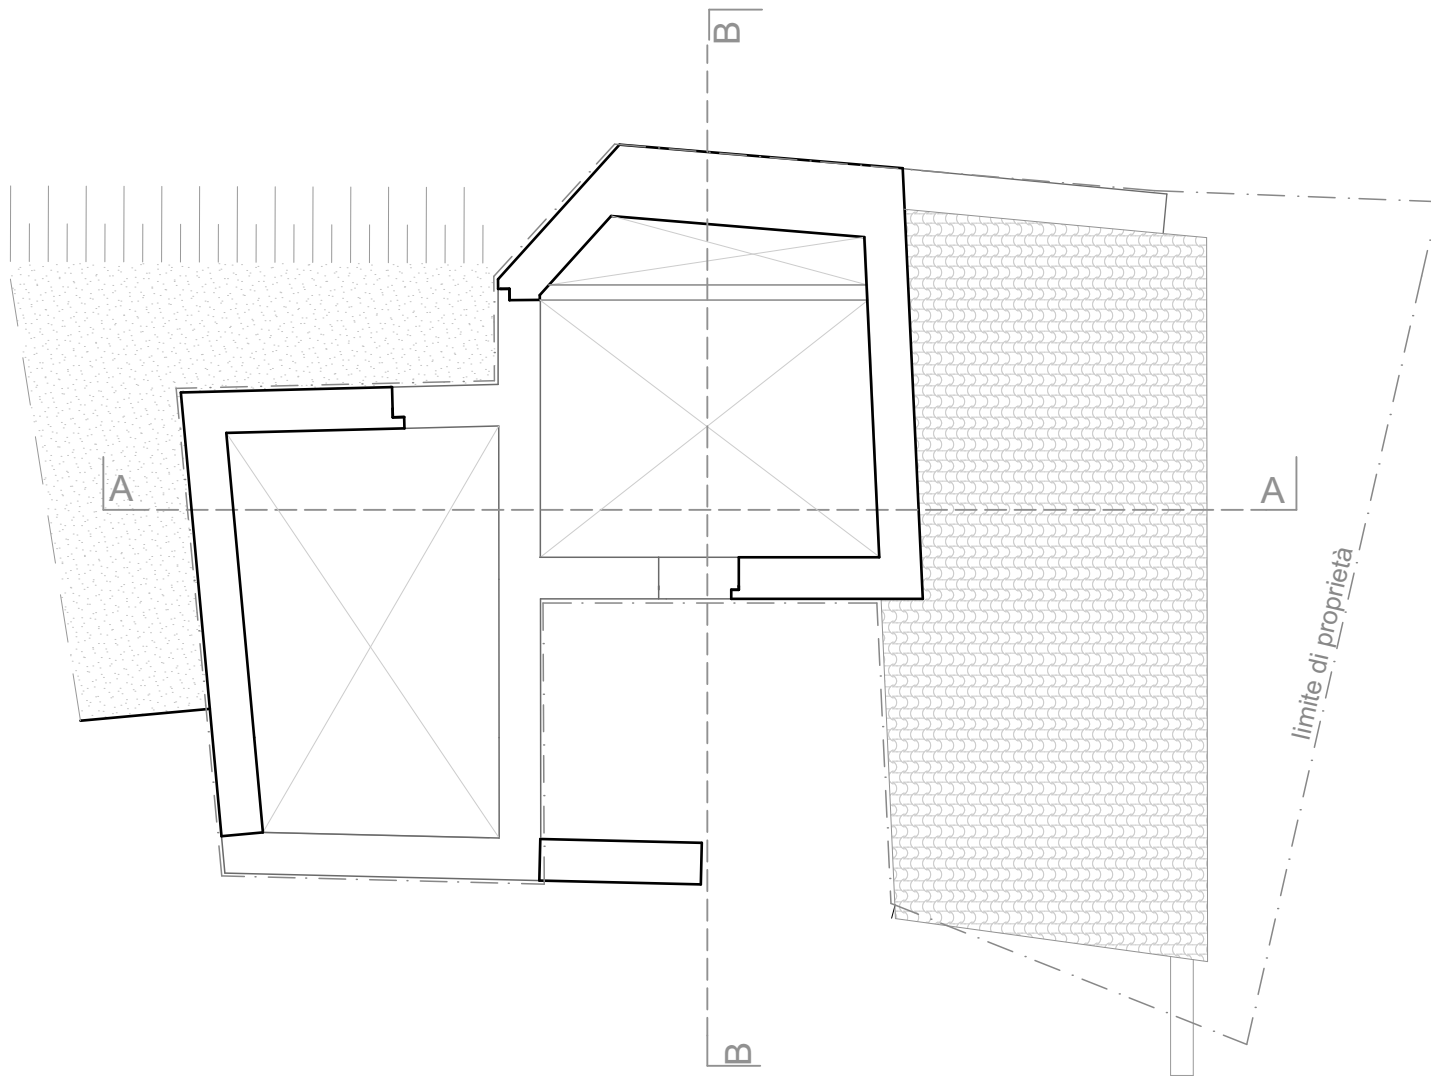


PIANO SECONDO

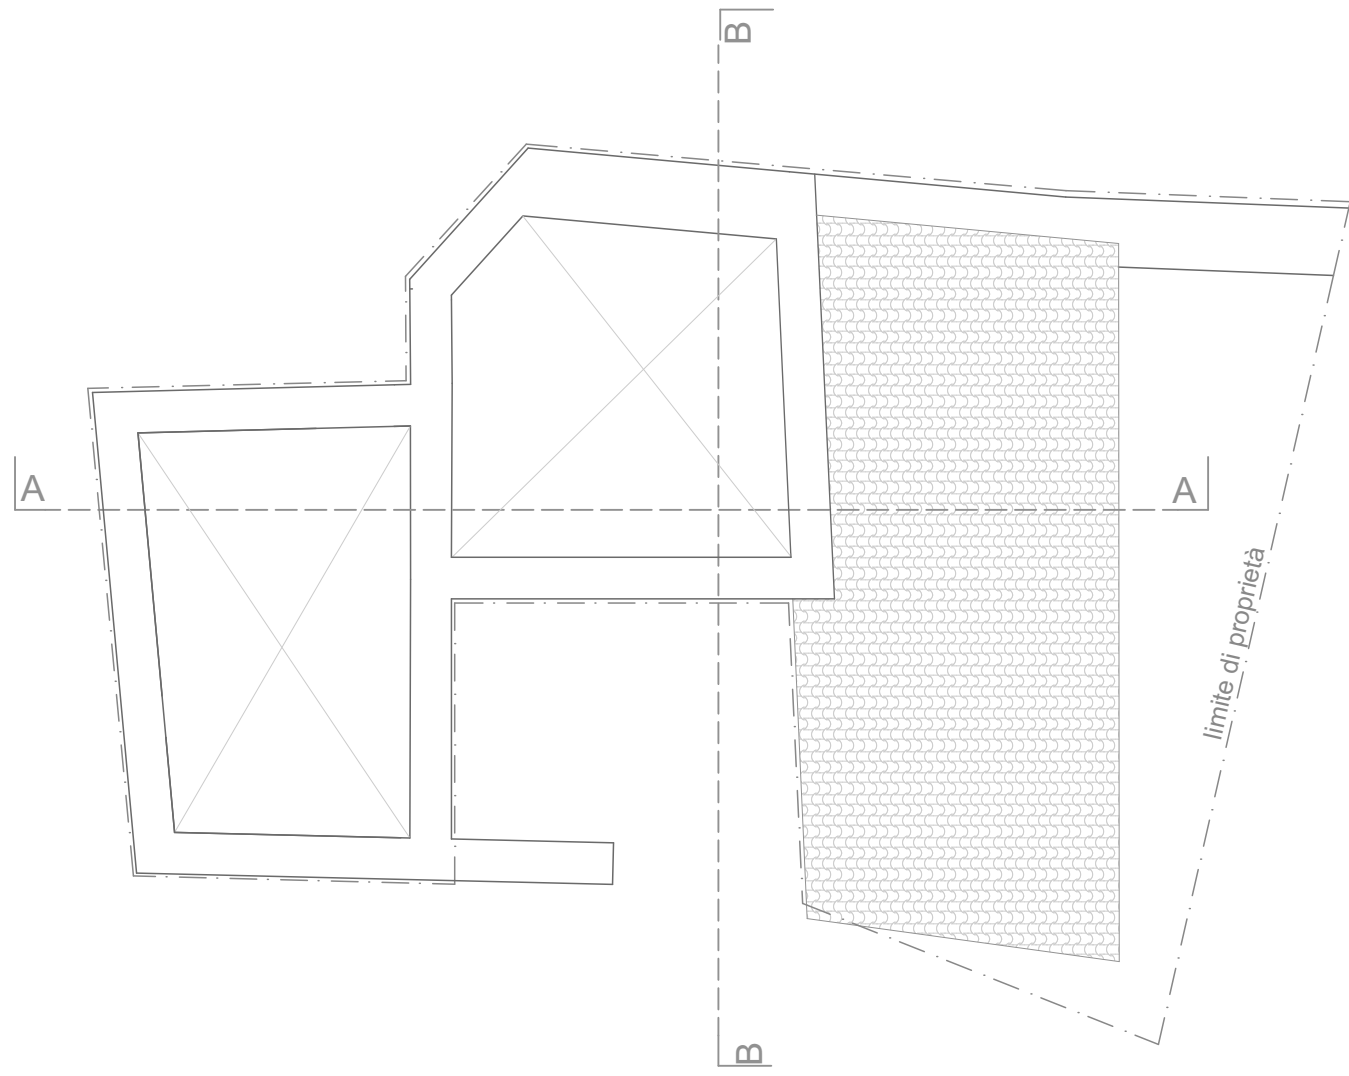


PIANO COPERTURE

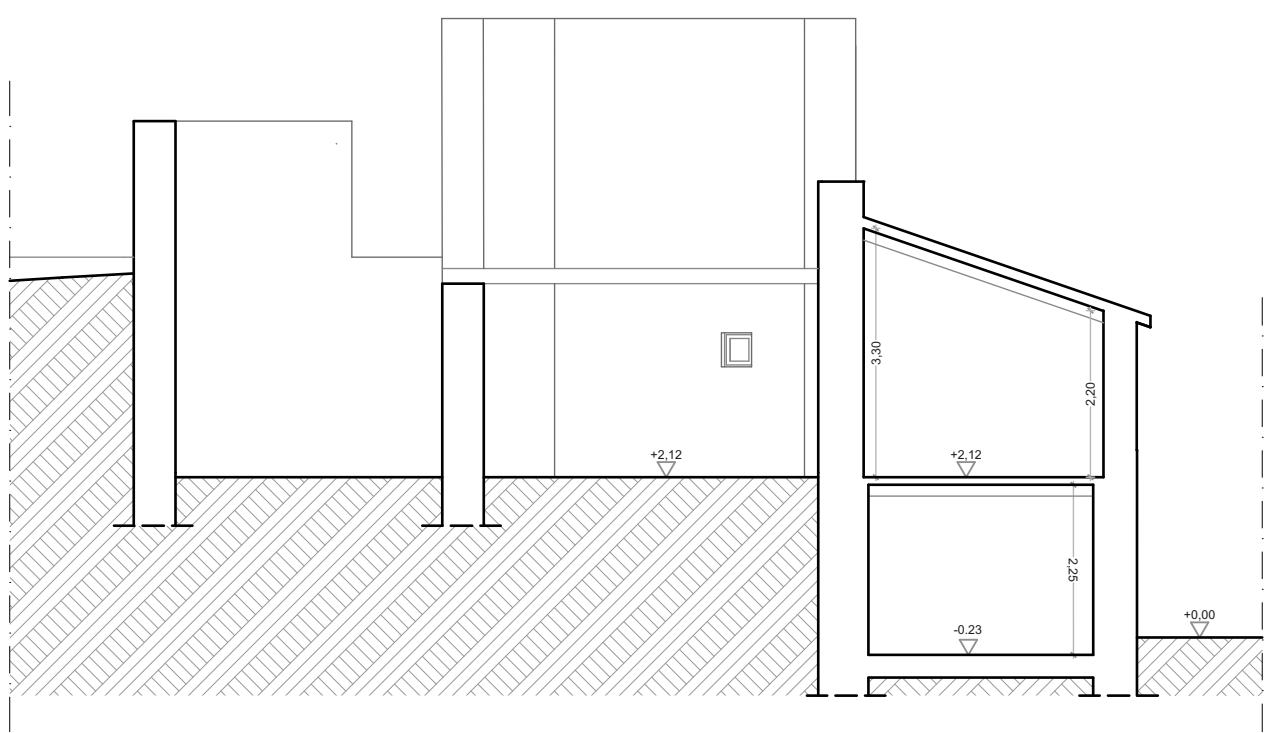


SEZIONE A-A

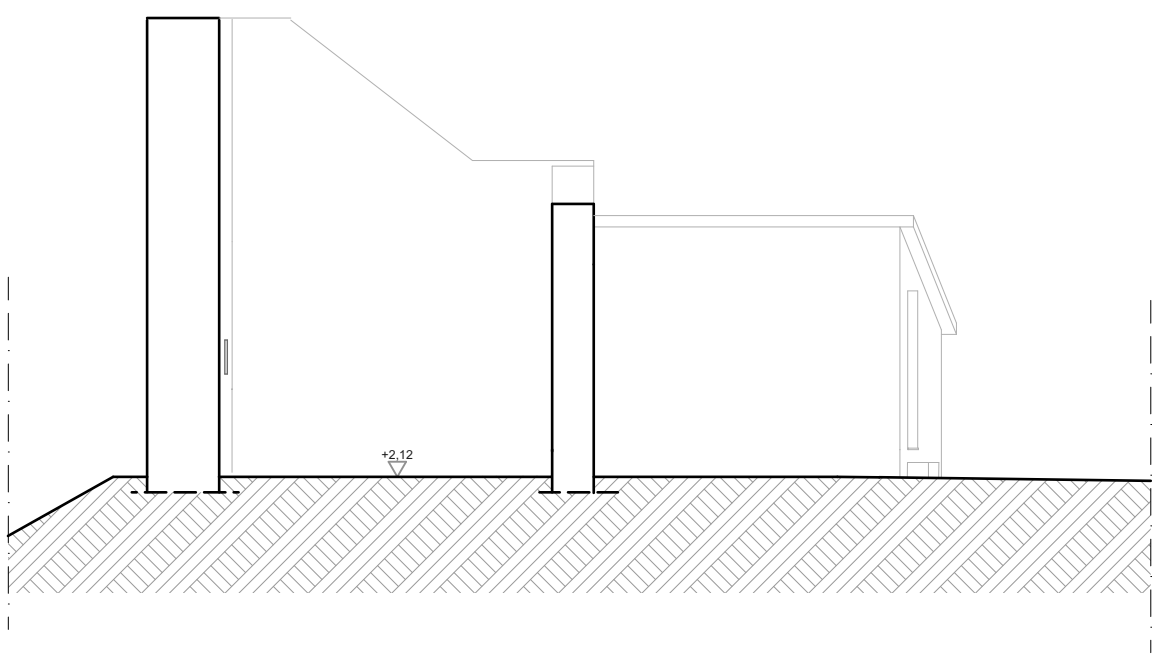


SEZIONE B-B

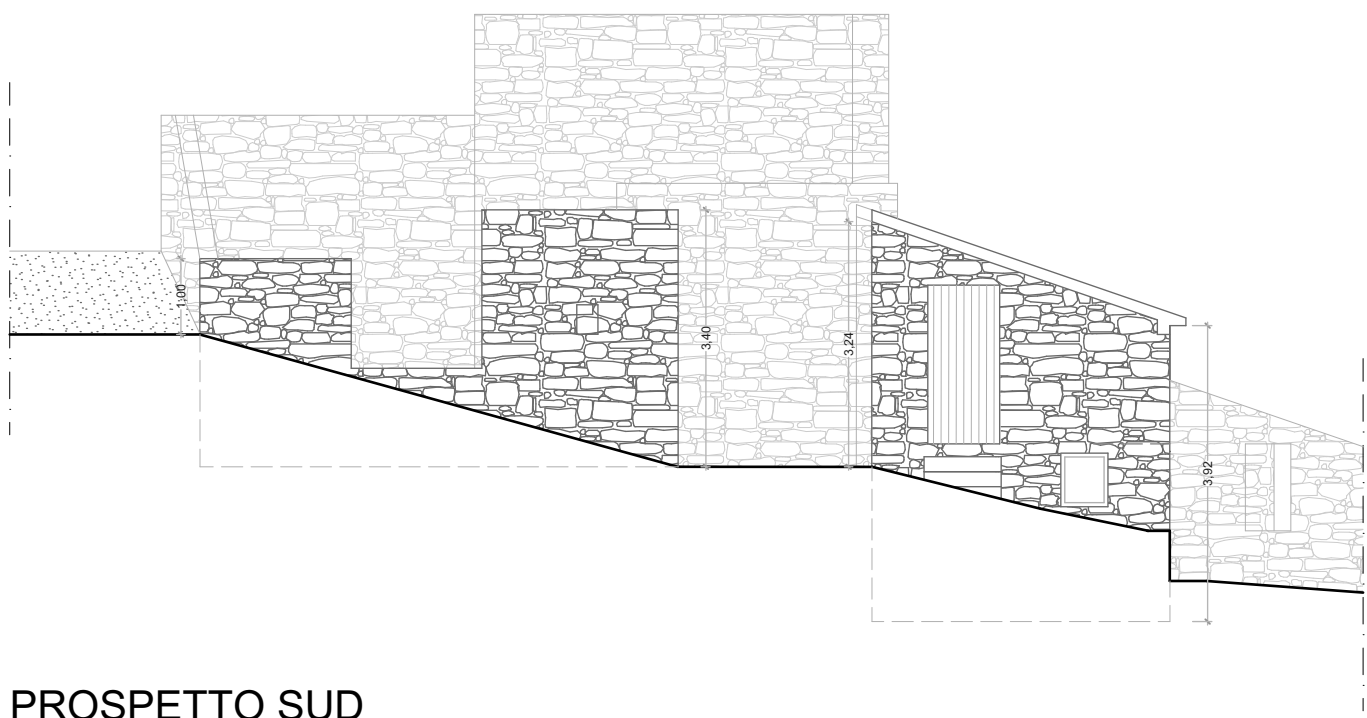


PROSPETTO SUD

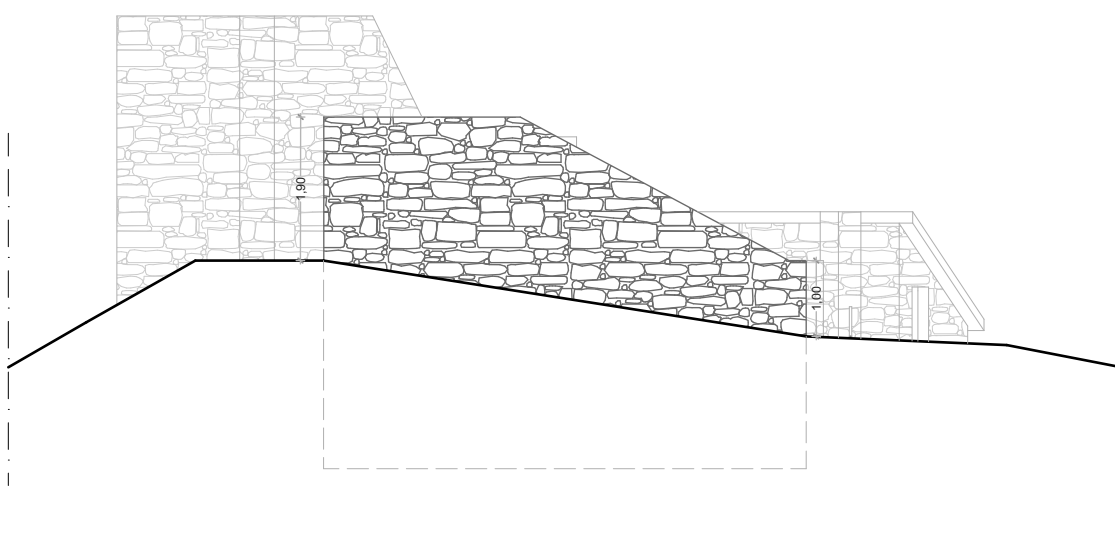

PROSPETTO OVEST

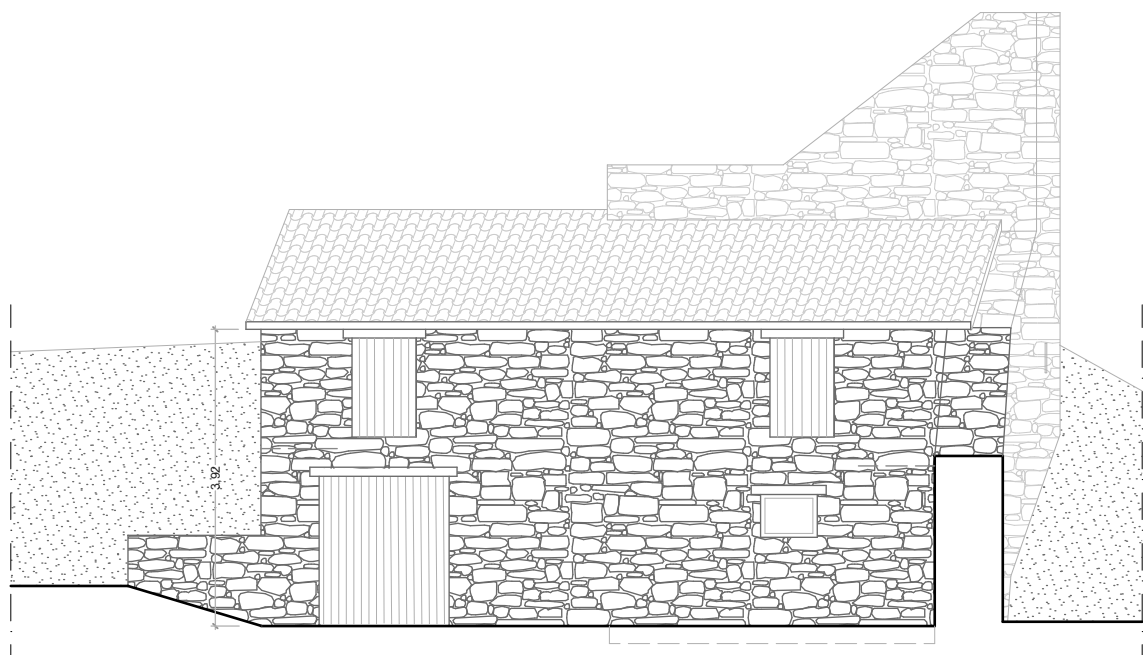

PROSPETTO EST

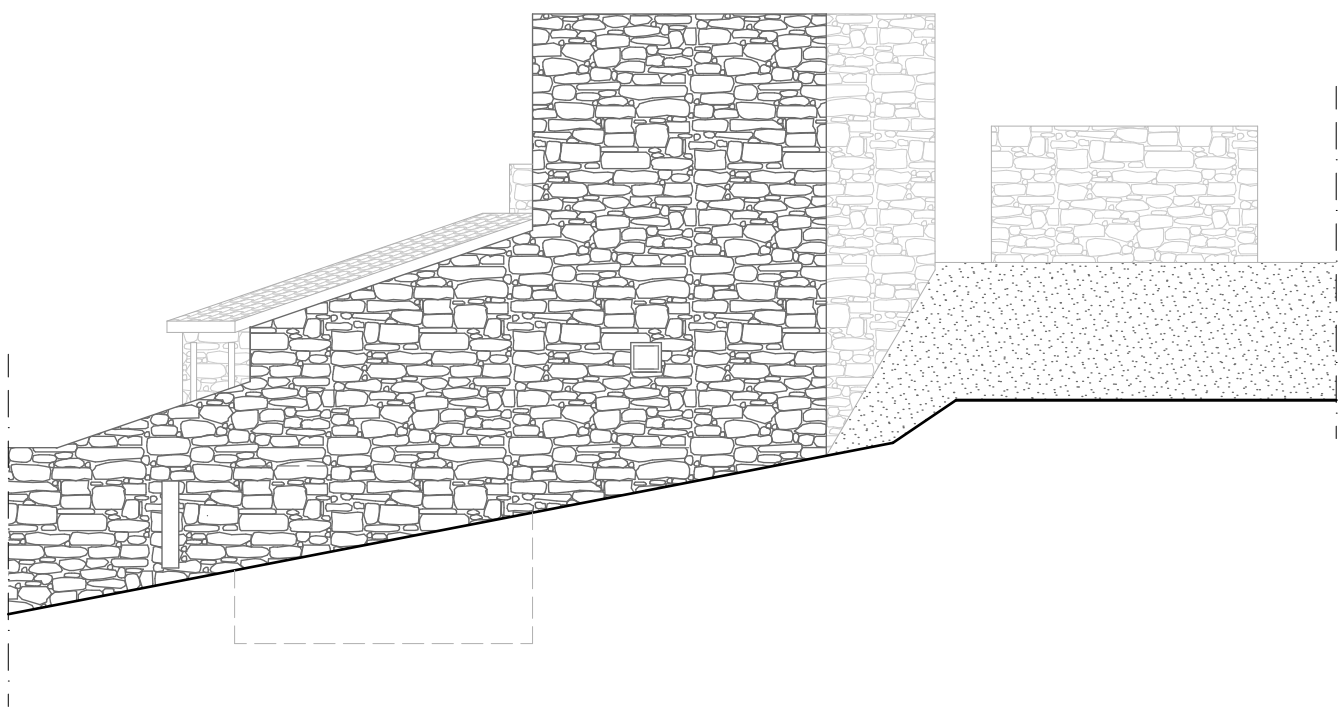

PROSPETTO NORD

PIANO DI RECUPERO IN LOCALITÀ VESTIGNANO



Richiedenti:
MATTEI GINA
Via Roma n. 17, 62029 Tolentino (MC)

Oggetto:


RICOSTRUZIONE GRAFICA DELLE VOLUMETRIE PREESISTENTI

Arch. RICCARDO CESPI
Viale Fabbri Figli, 41 - 62029 Tolentino (MC)
Studio: Via del Popolo, 85 - 62029 Tolentino (MC)
Telefono: +39 0436 2775005
E-mail: riccardo.cespi@gmail.com
c.f. CSP RGR 88A14 L1917


data
**APRILE
2020**

elaborato
3


scale 1:100 @ A0 archivio

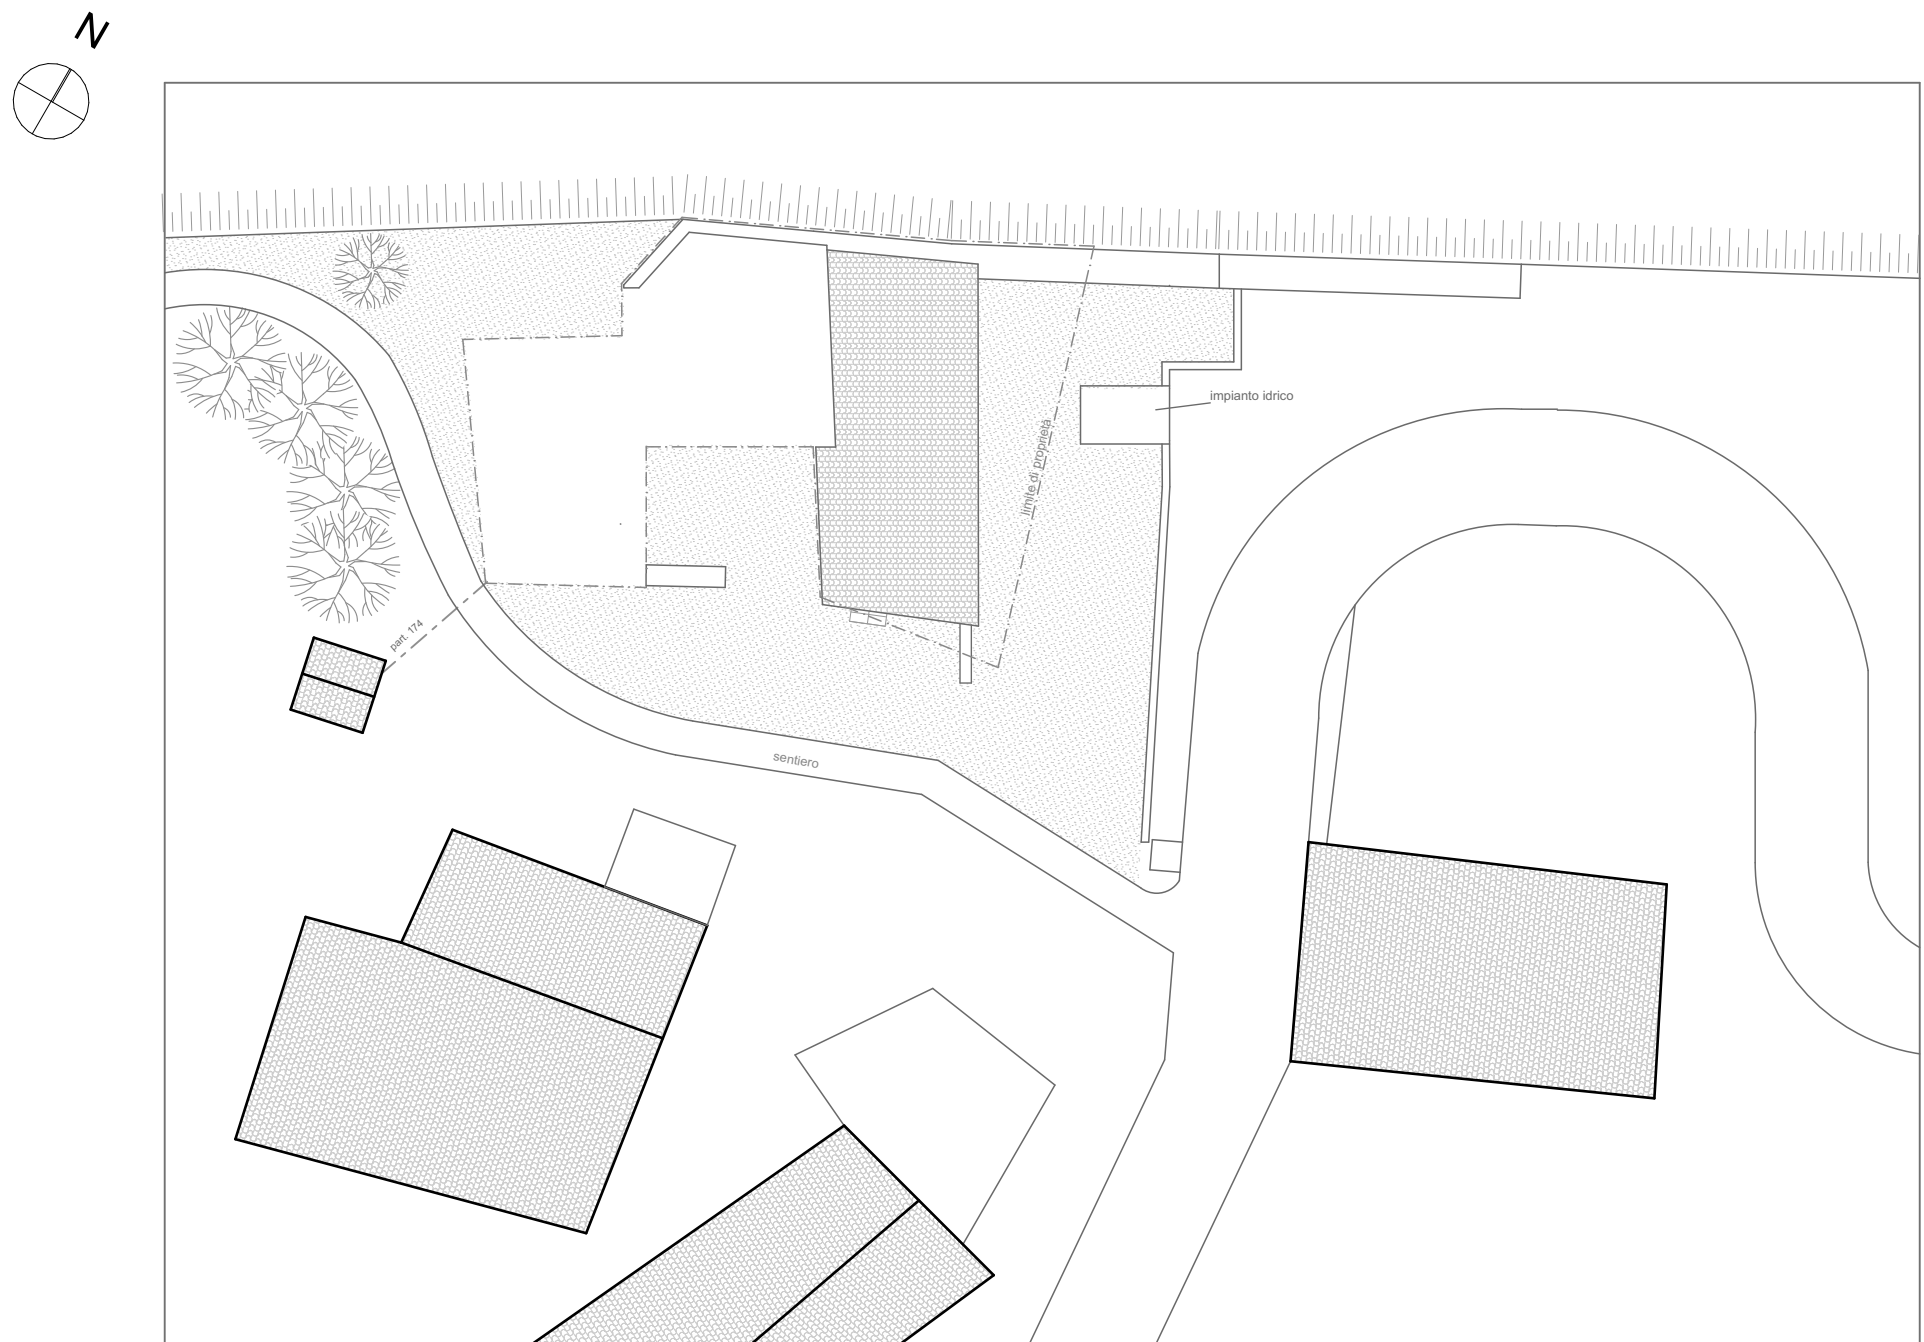


PLANIMETRIA GENERALE
SCALA 1:200

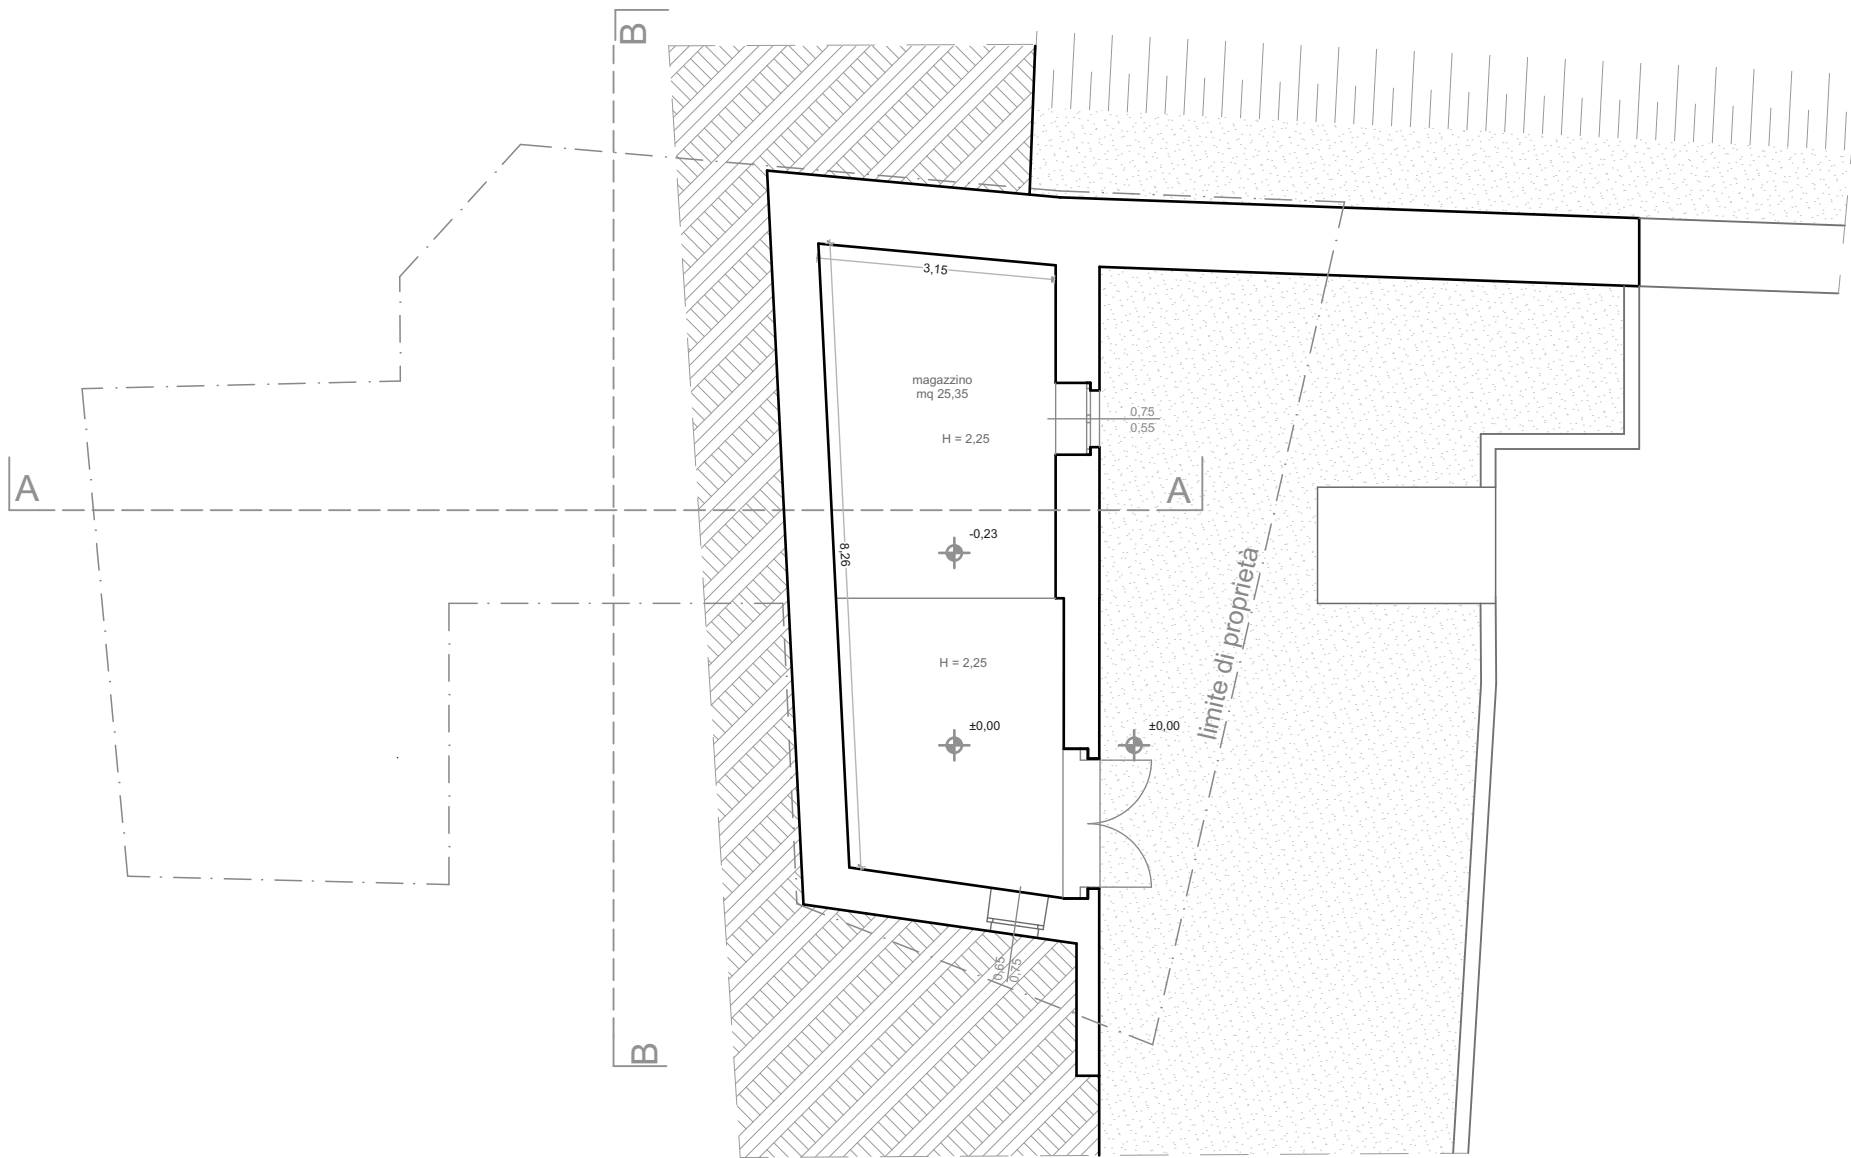


PIANO TERRA

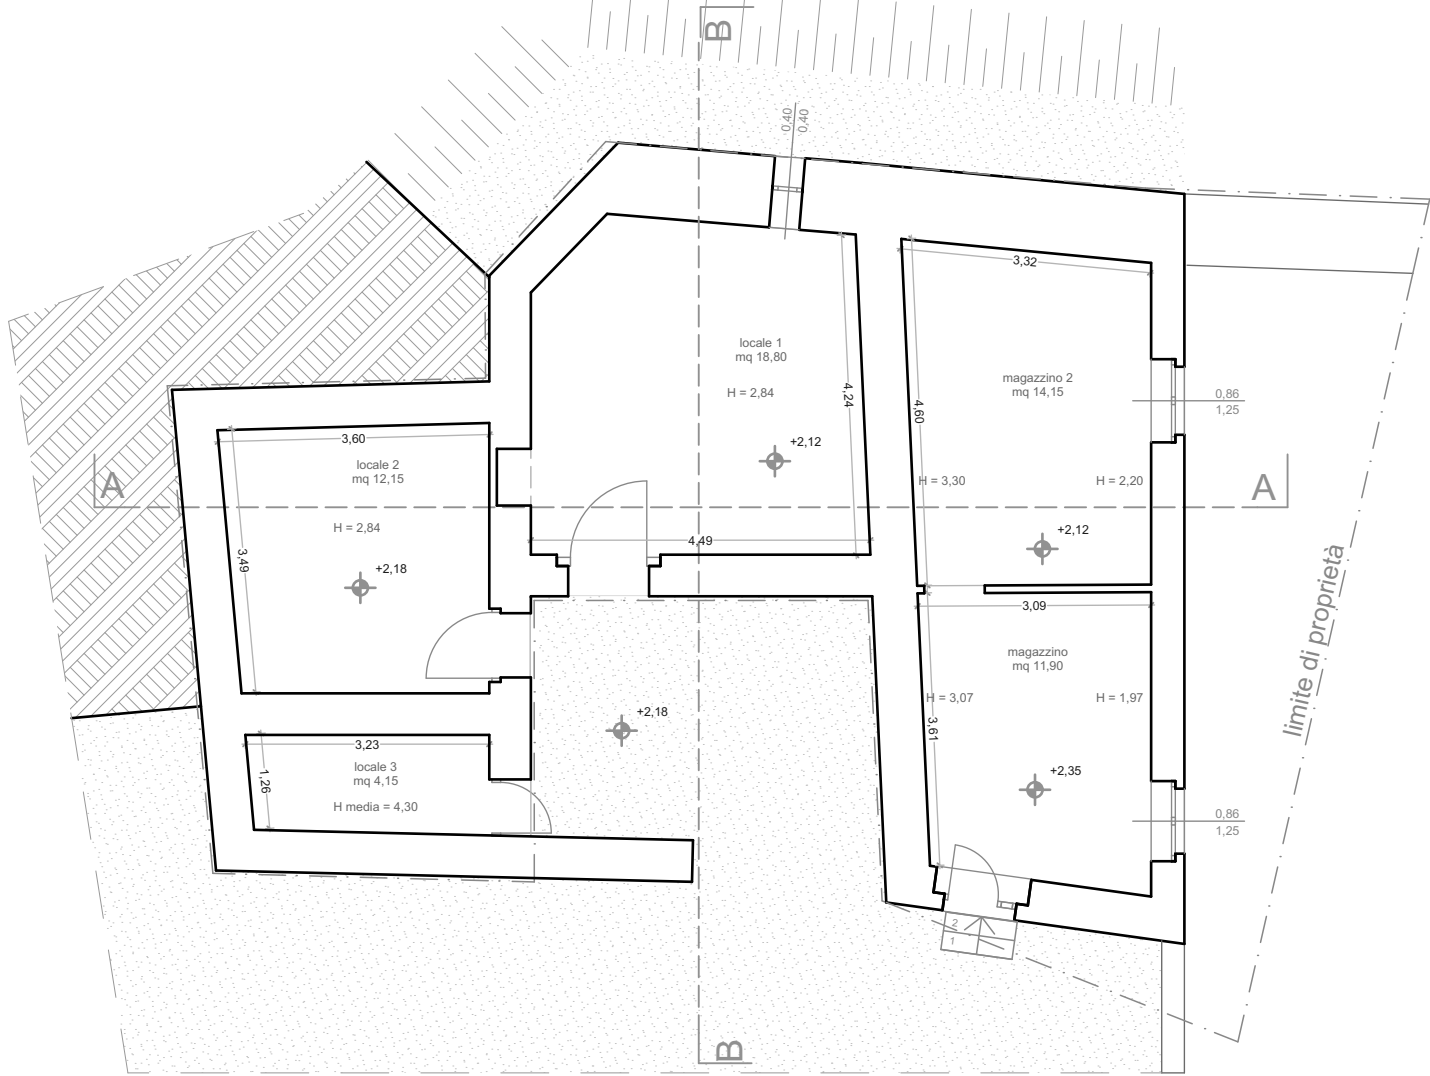


PIANO PRIMO

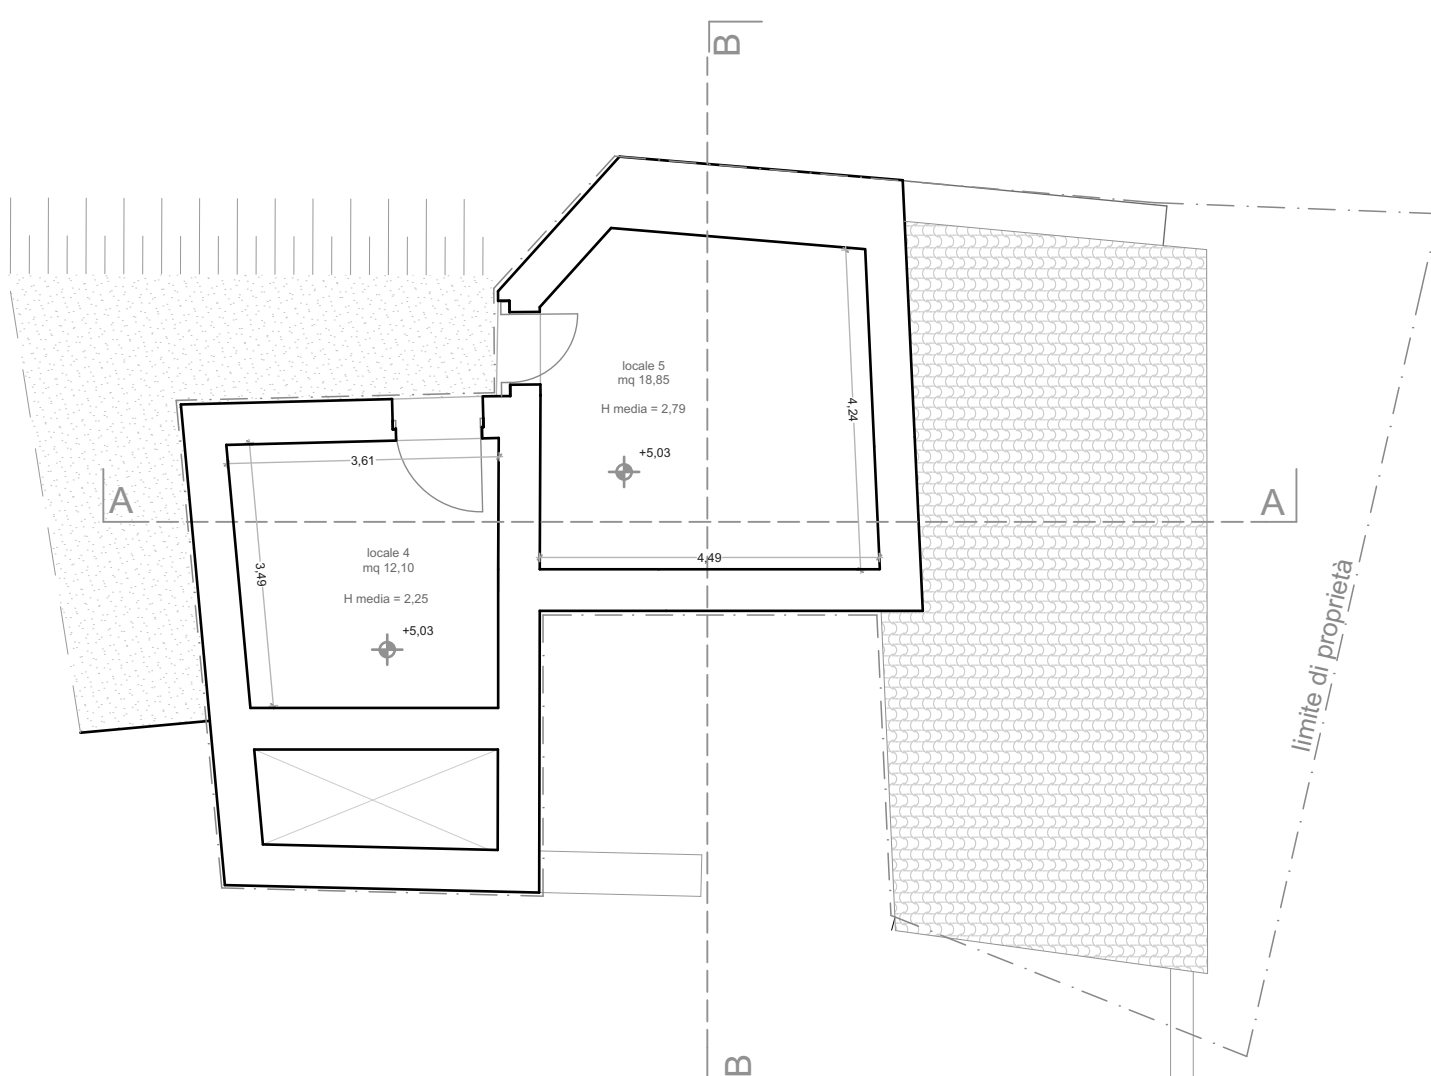


PIANO SECONDO

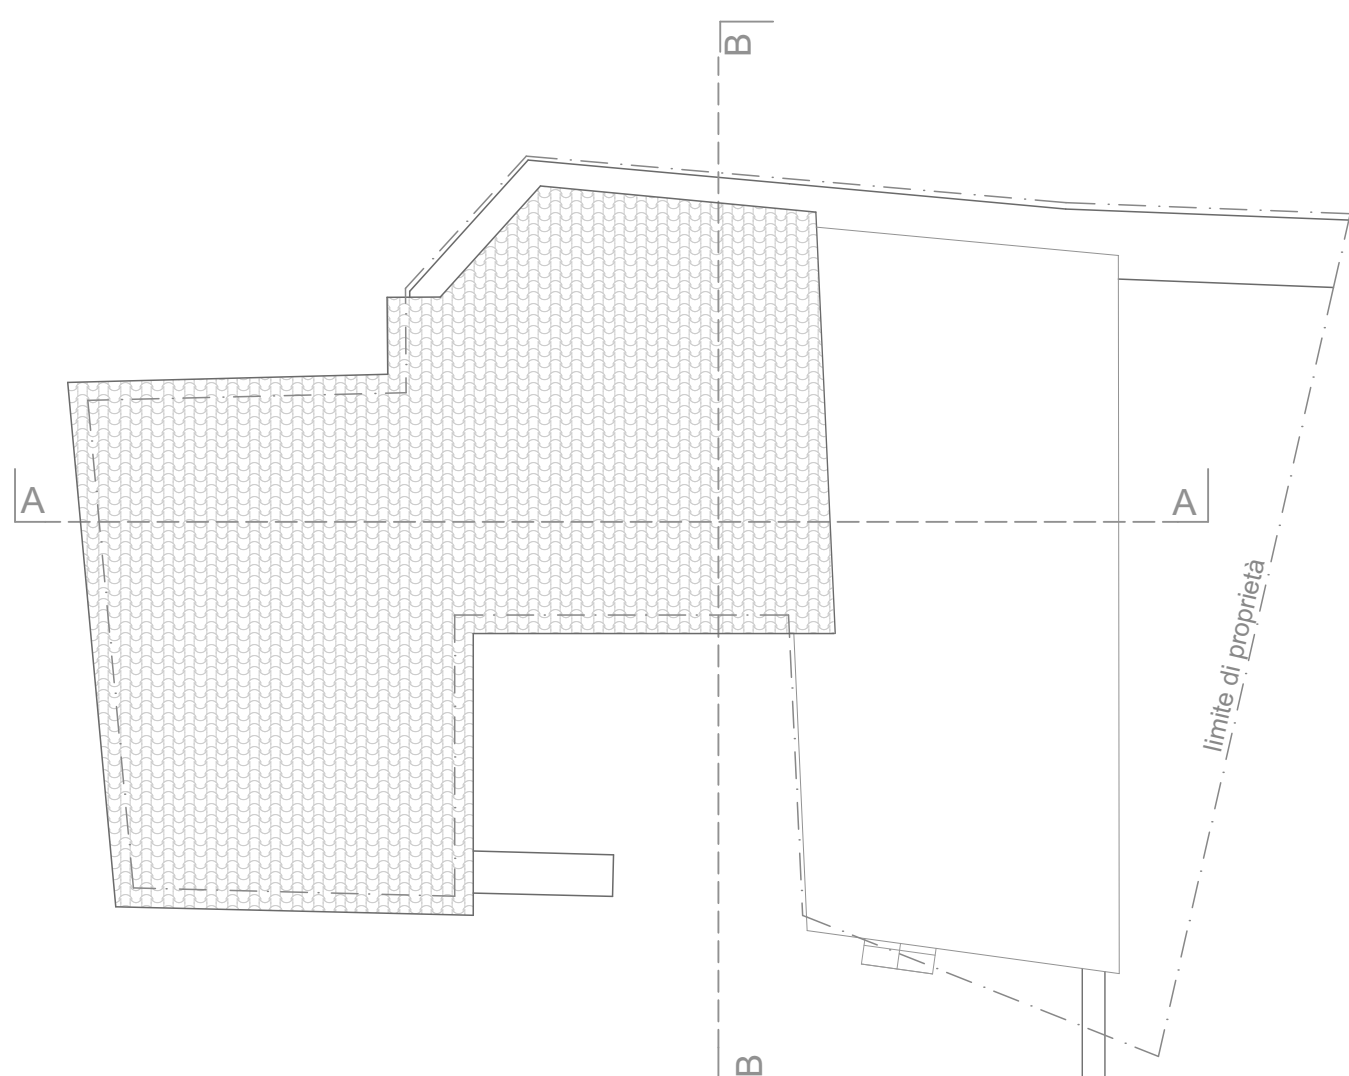


PIANO COPERTURE

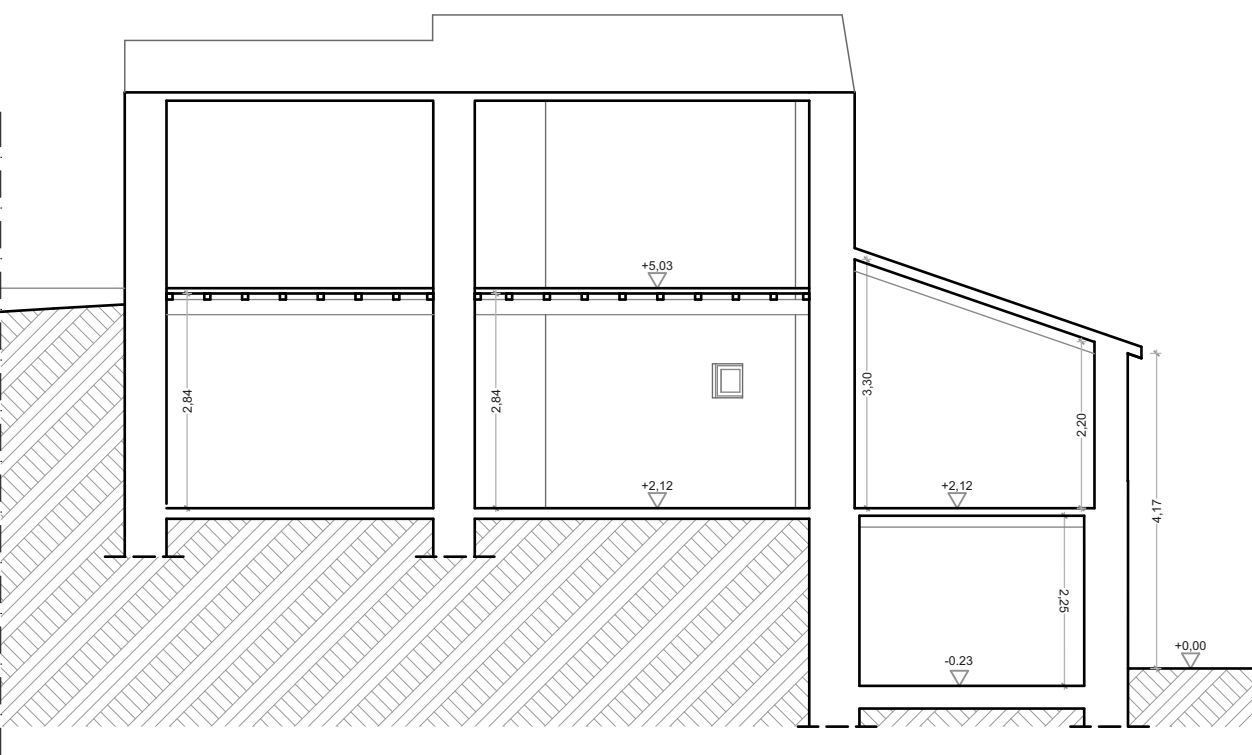


SEZIONE A-A

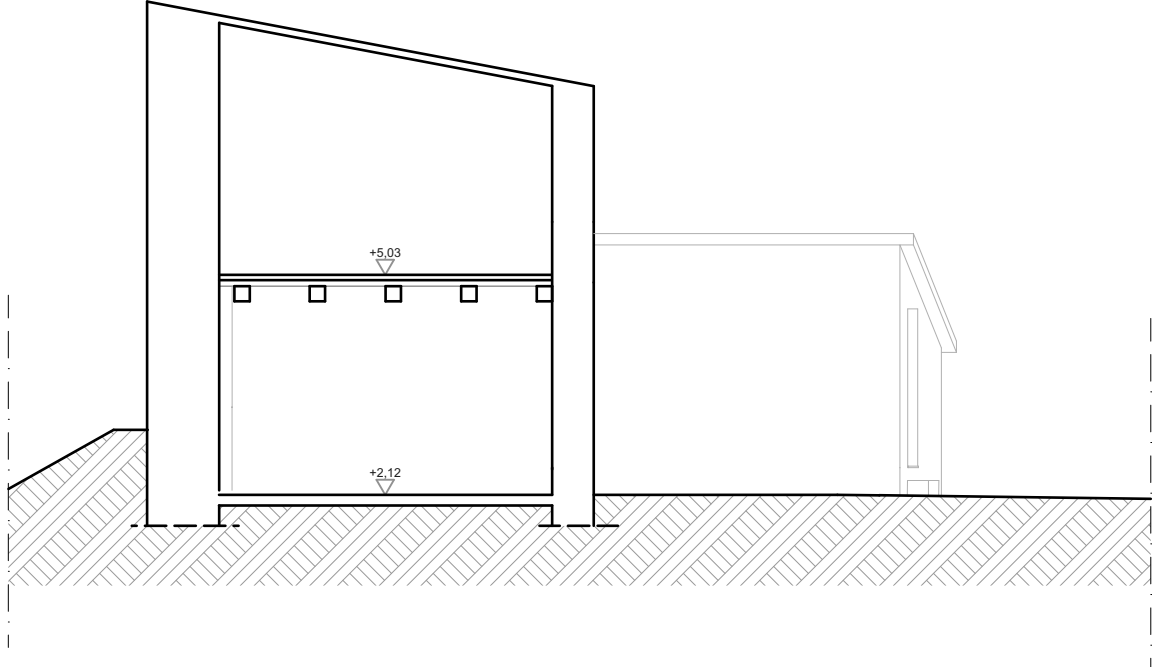


SEZIONE B-B

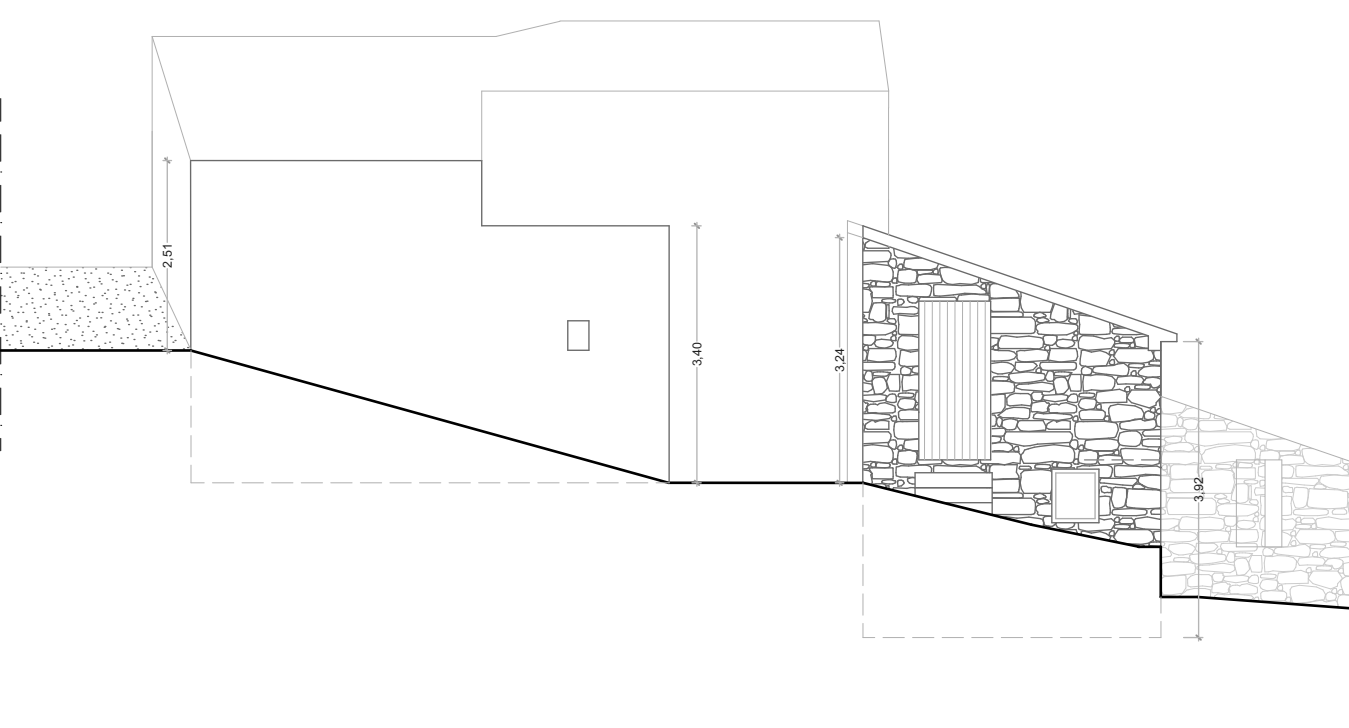


PROSPETTO SUD

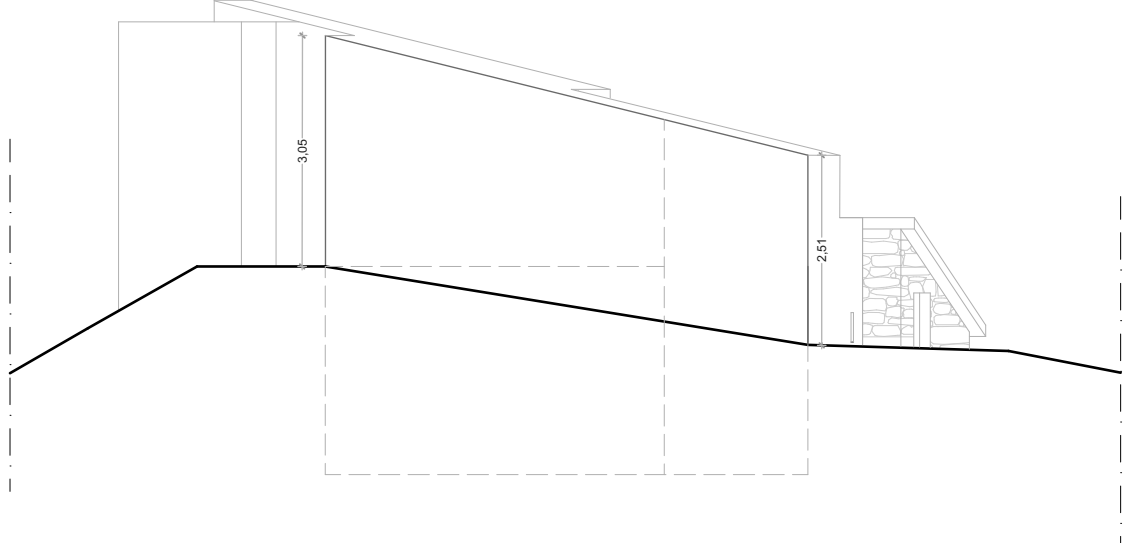

PROSPETTO OVEST

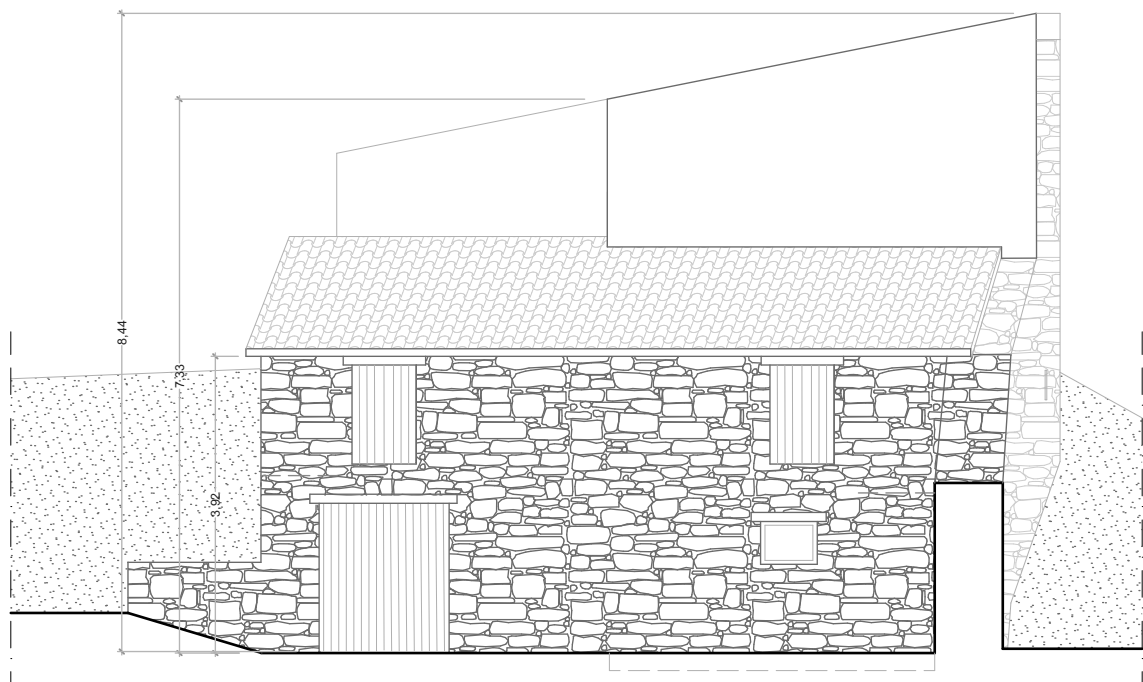

PROSPETTO EST

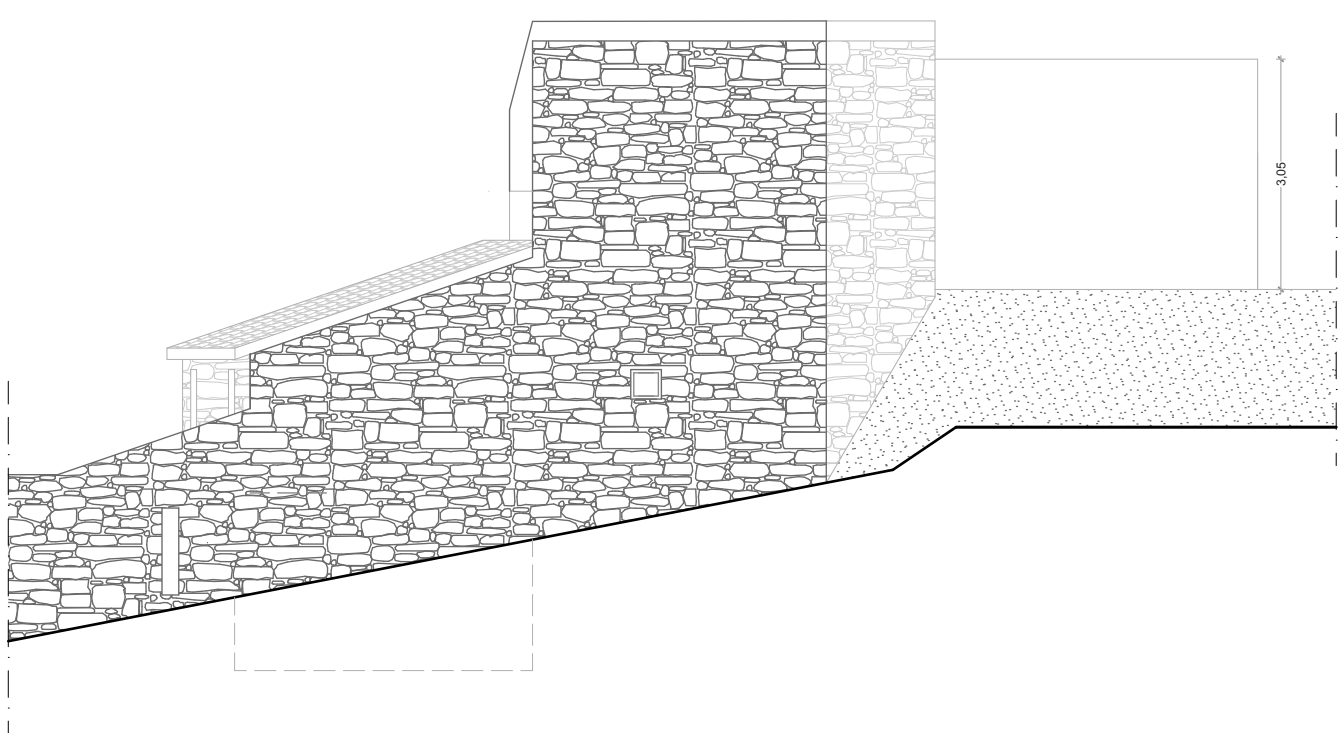

PROSPETTO NORD

PIANO DI RECUPERO IN LOCALITÀ VESTIGNANO




Richiedenti:
MATTEI GINA
Via Roma n. 17, 62029 Tolentino (MC)

Oggetto:

PROGETTO - ELABORATI GRAFICI


Arch. RICCARDO CESPI Viale Fabbri Figli, 41 - 62029 Tolentino (MC) Studio: Via del Popolo, 85 - 62029 Tolentino (MC) Telefono: +39 0432 2775005 E-mail: riccardo.cespi@gmail.com c.f. CSP RGR 88A14 L1917	data	elaborato
	APRILE 2020	4
	scale 1:100 @ A0	archivio

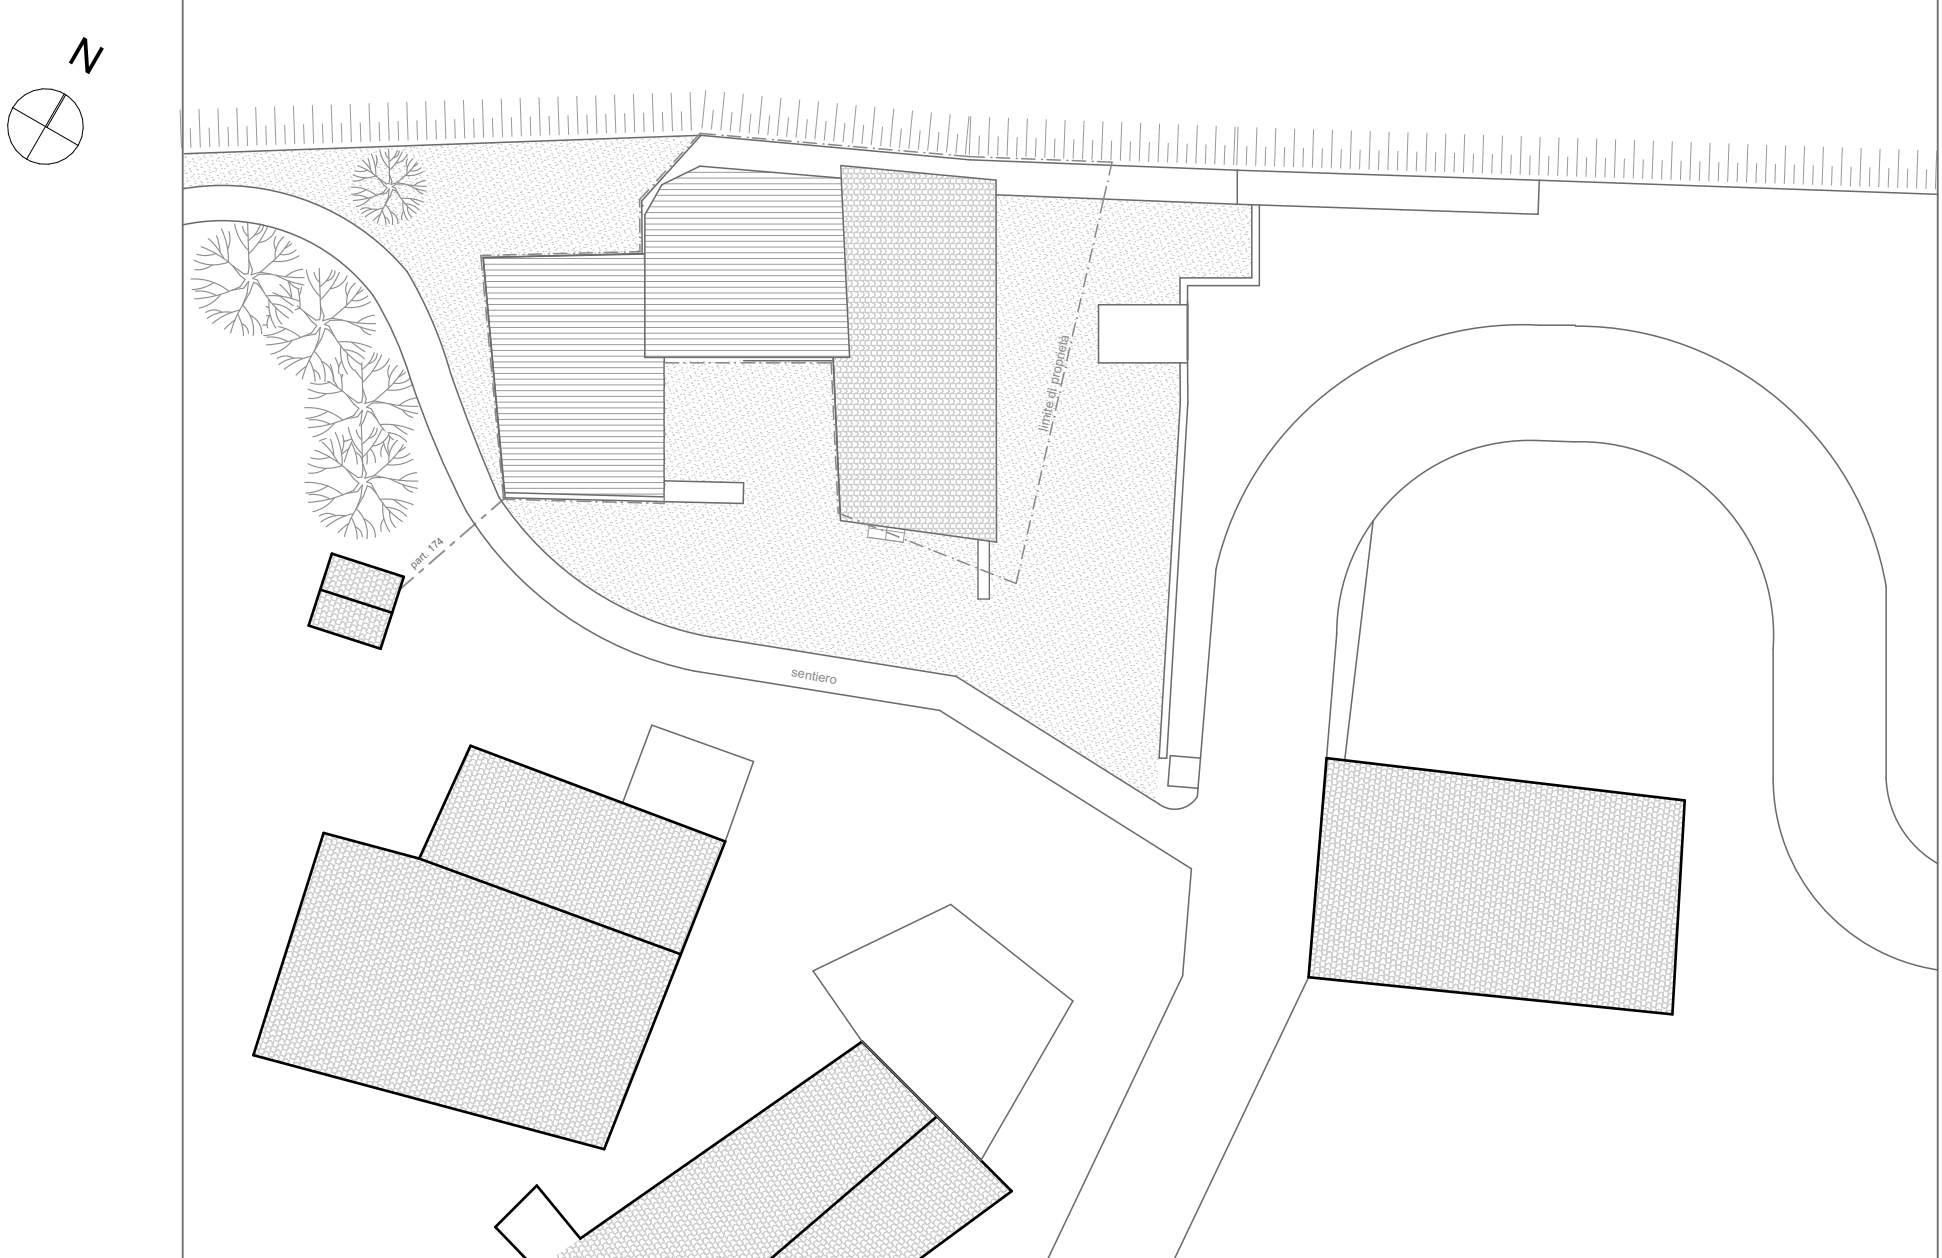


PLANIMETRIA GENERALE
SCALA 1:200




FOTOMONTAGGIO DI PROGETTO

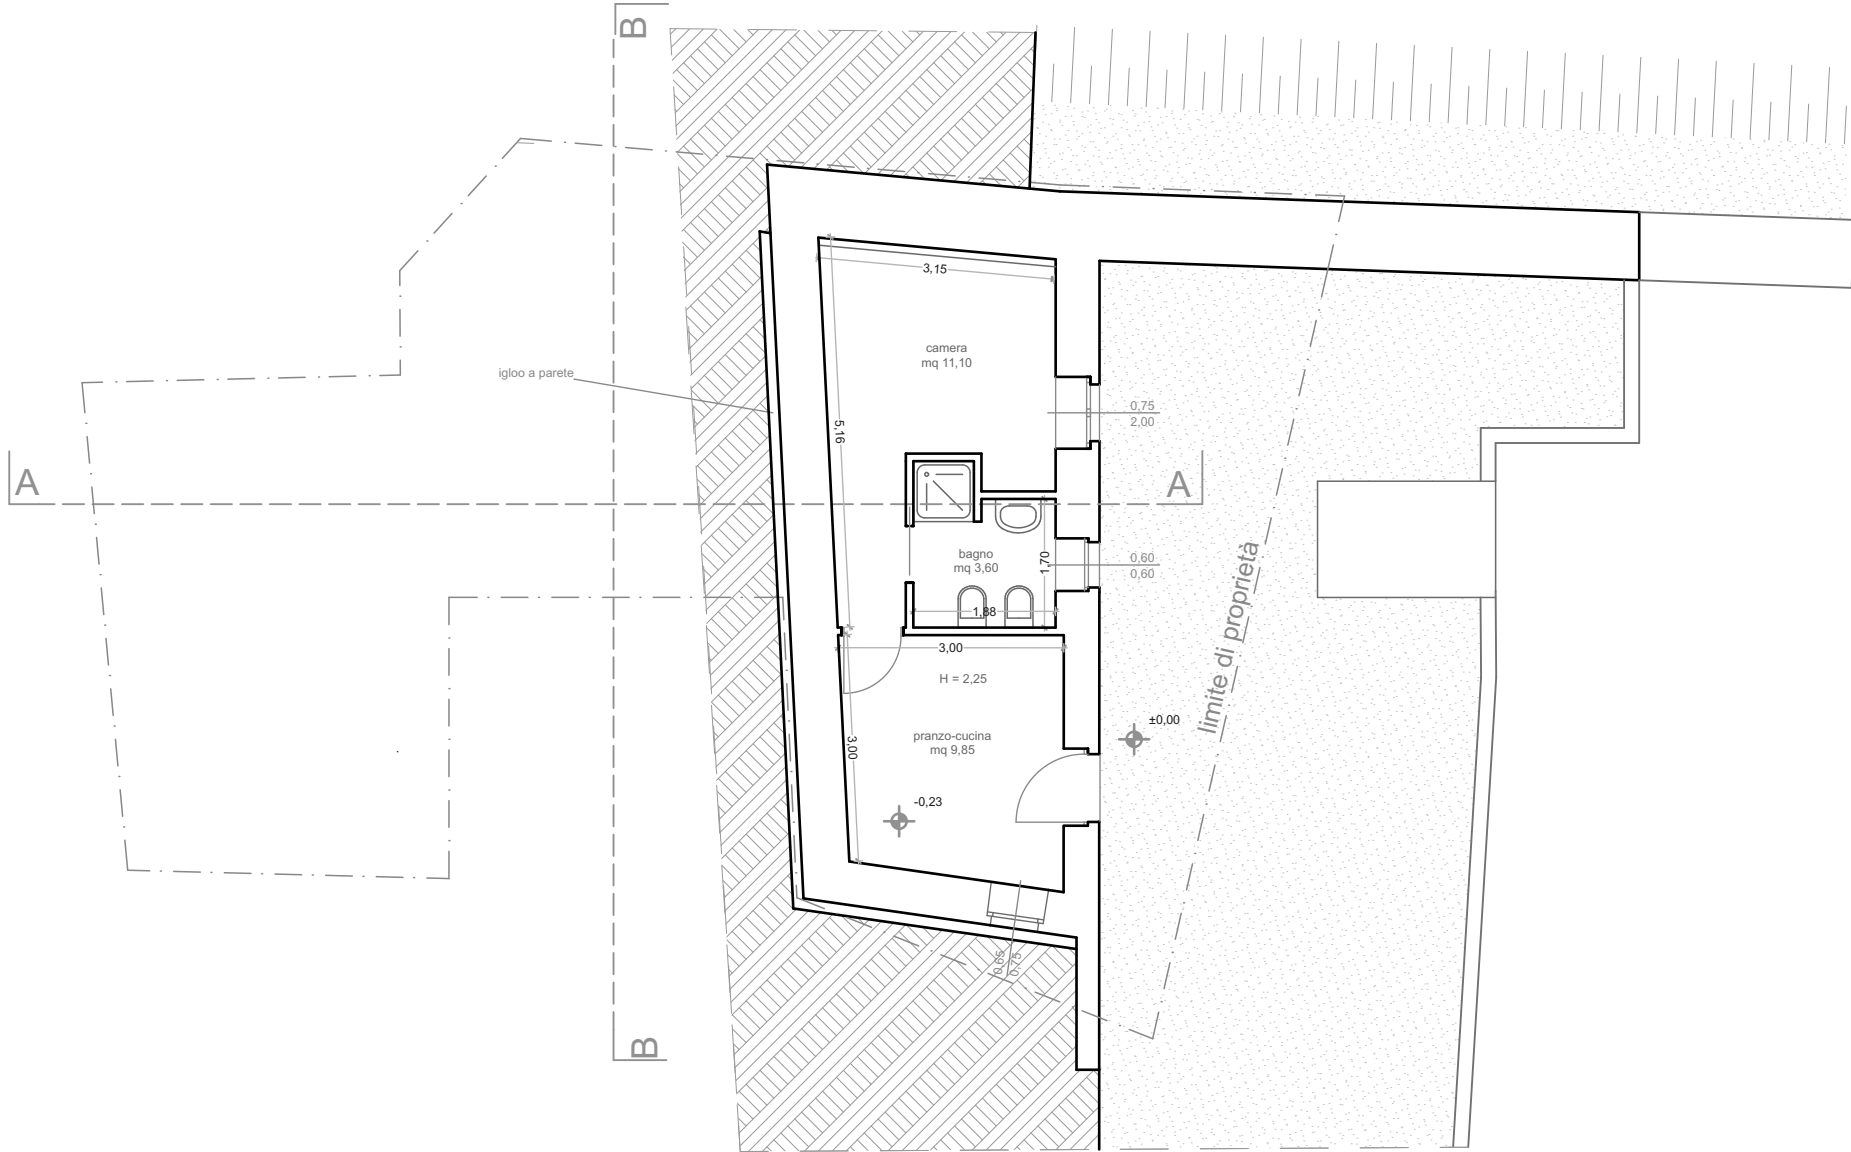


PIANO TERRA

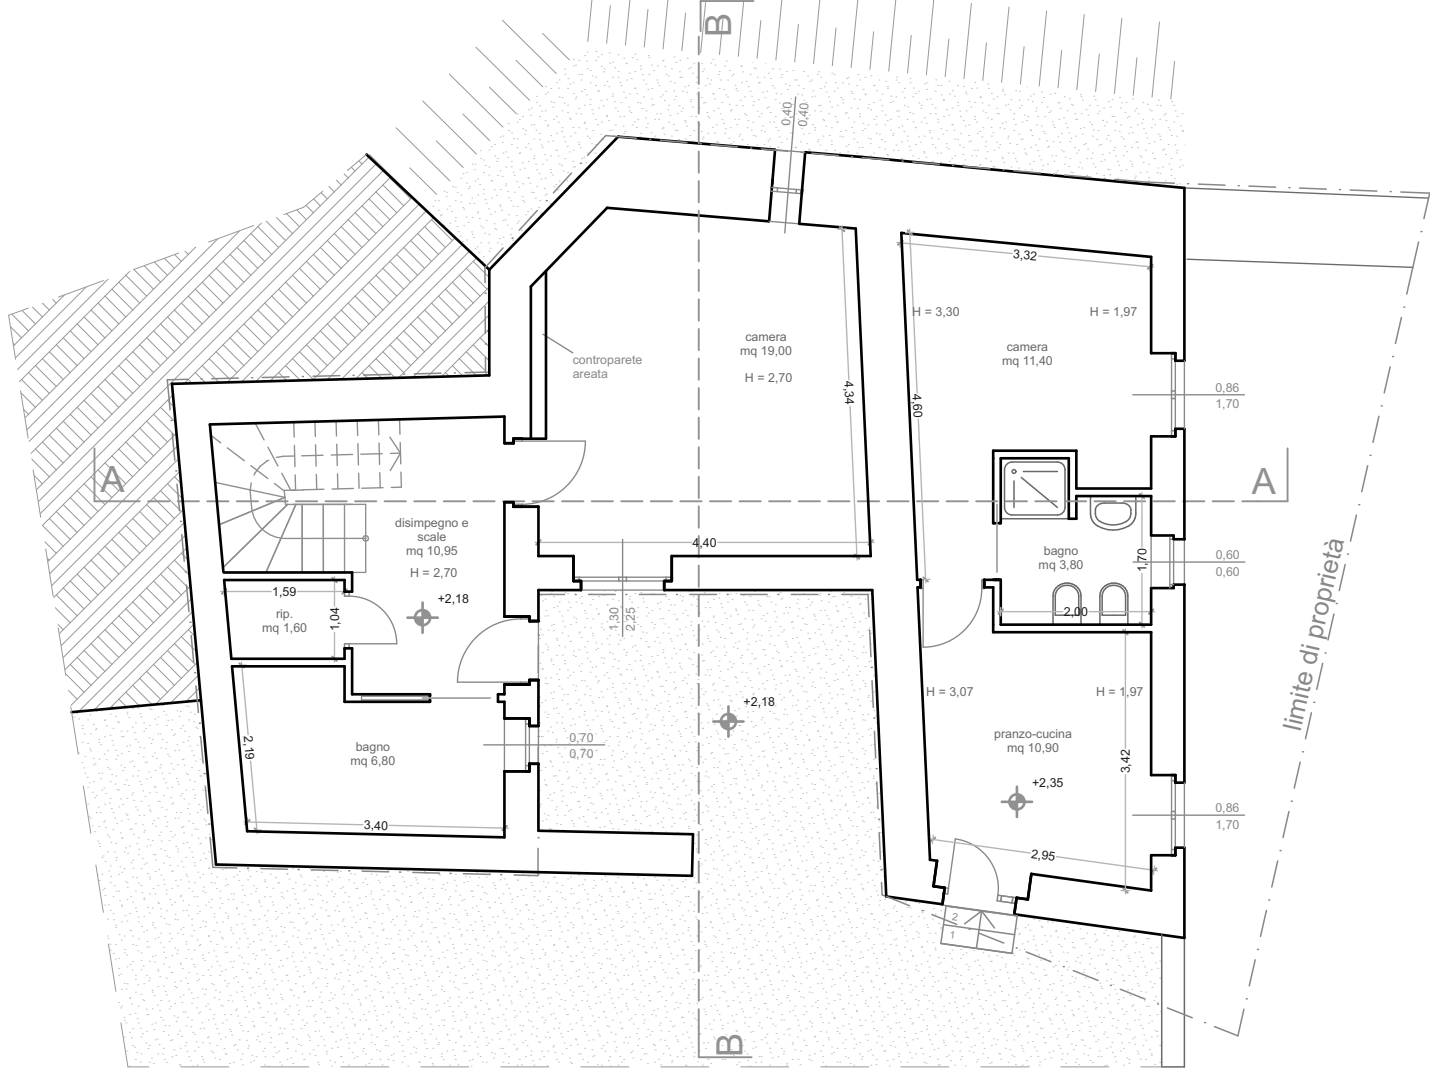


PIANO PRIMO

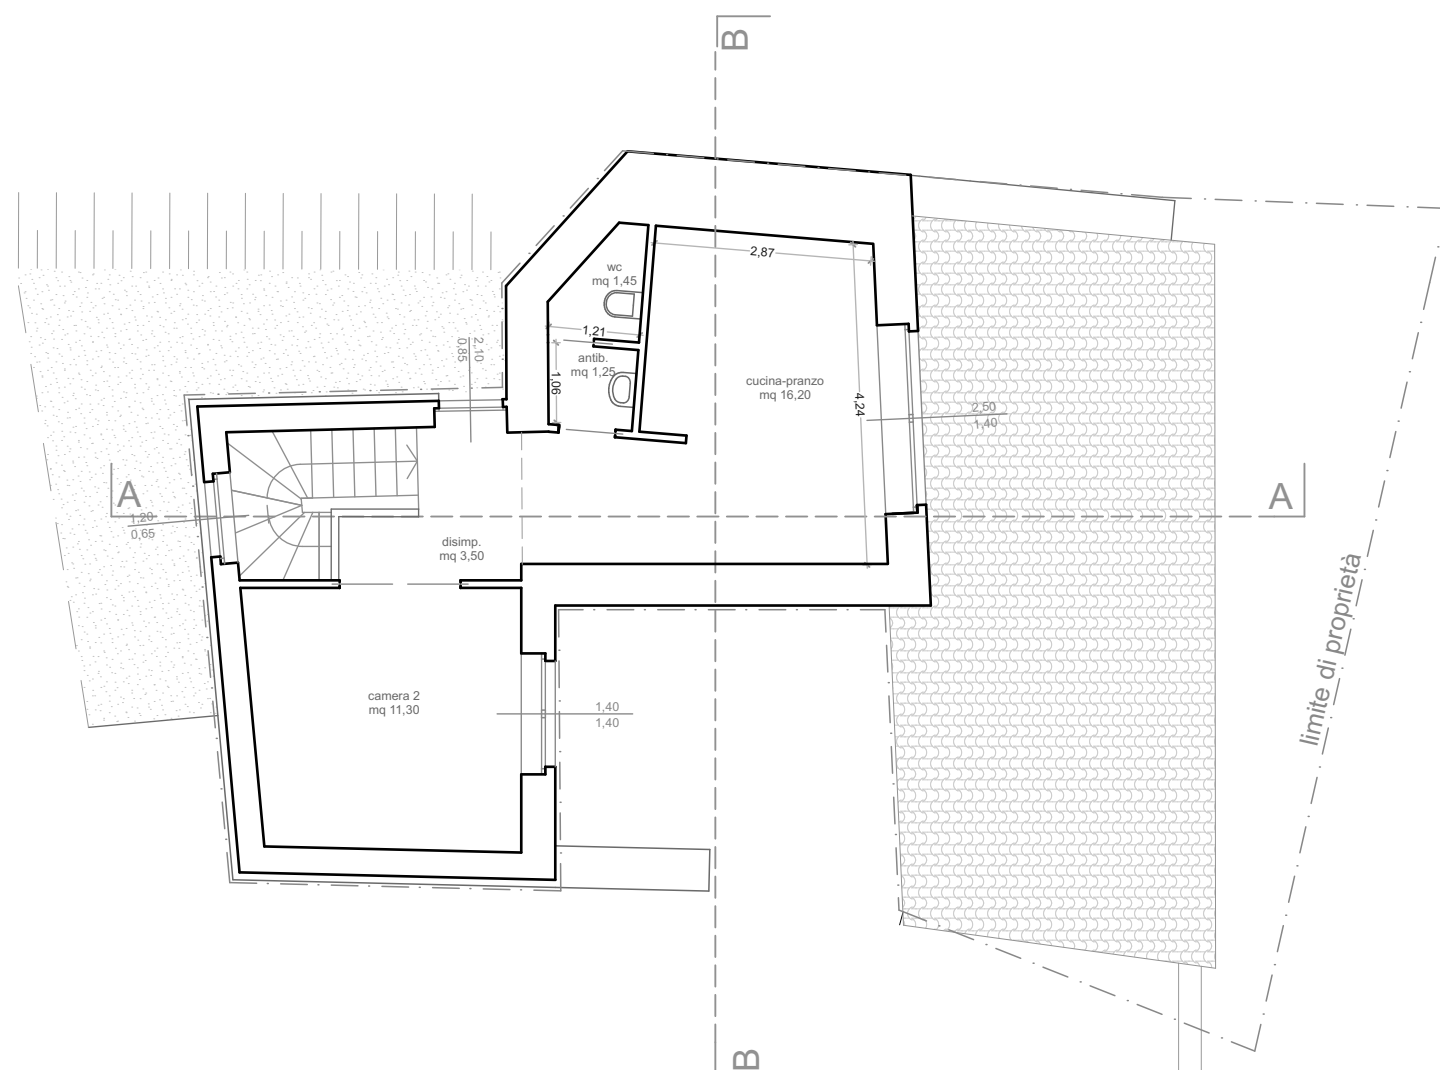


PIANO SECONDO

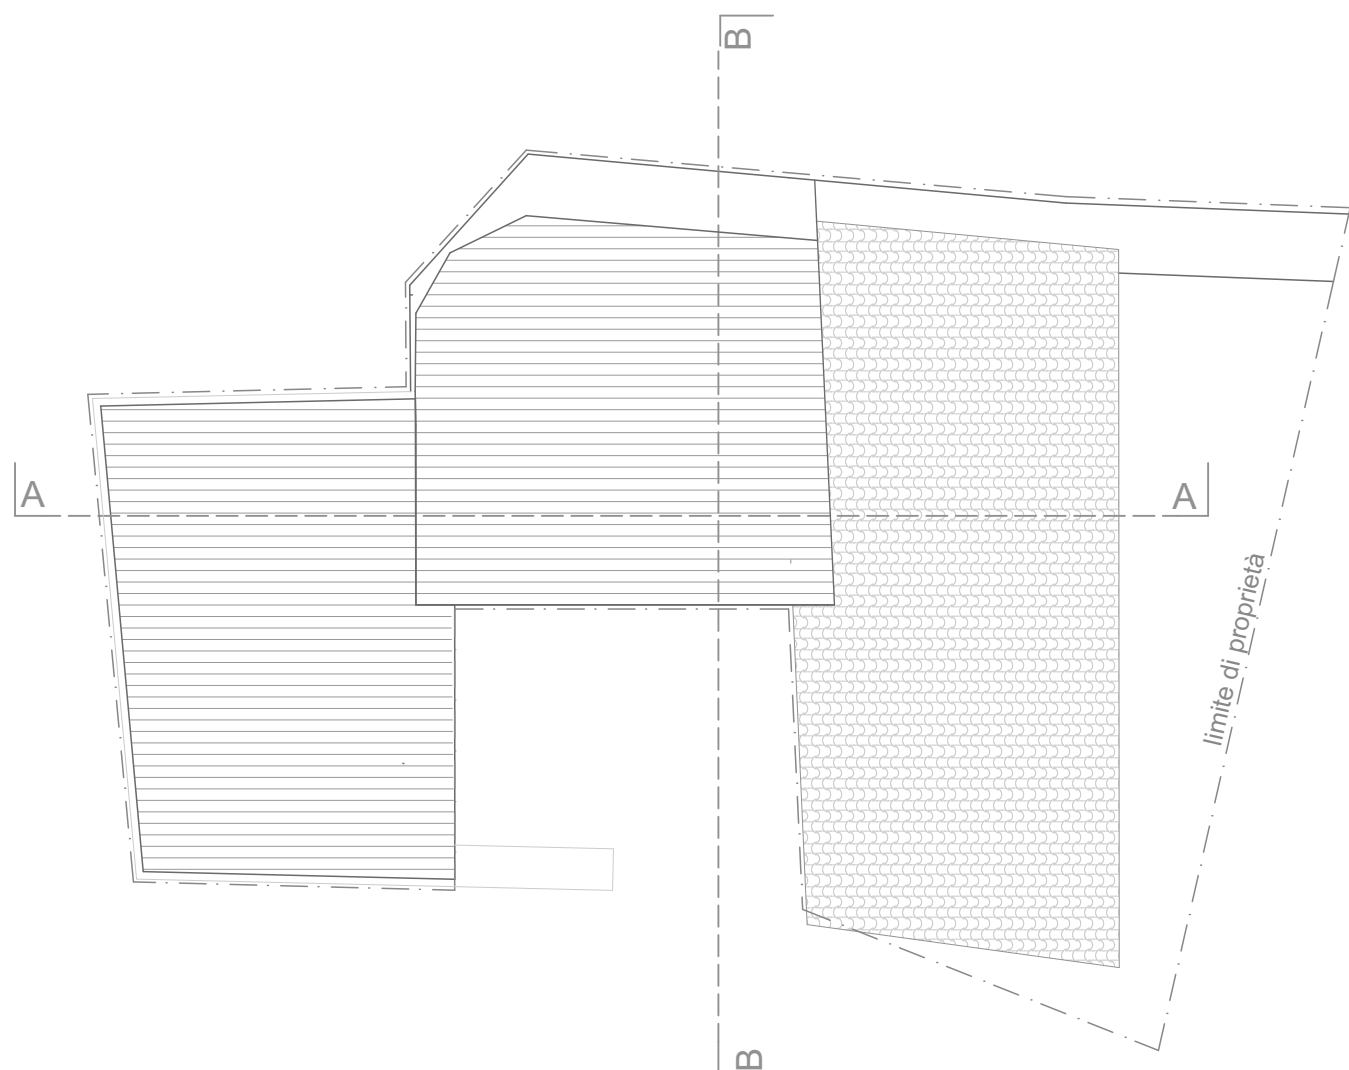


PIANO COPERTURE

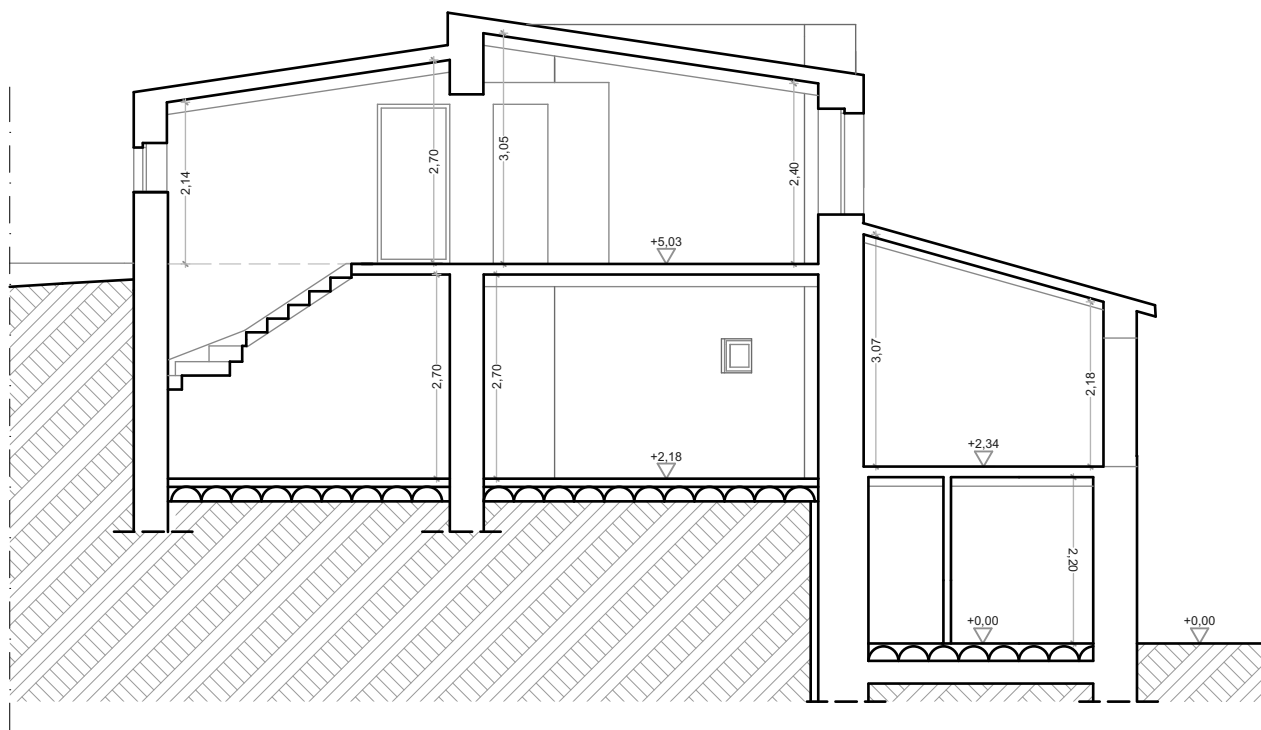


SEZIONE A-A

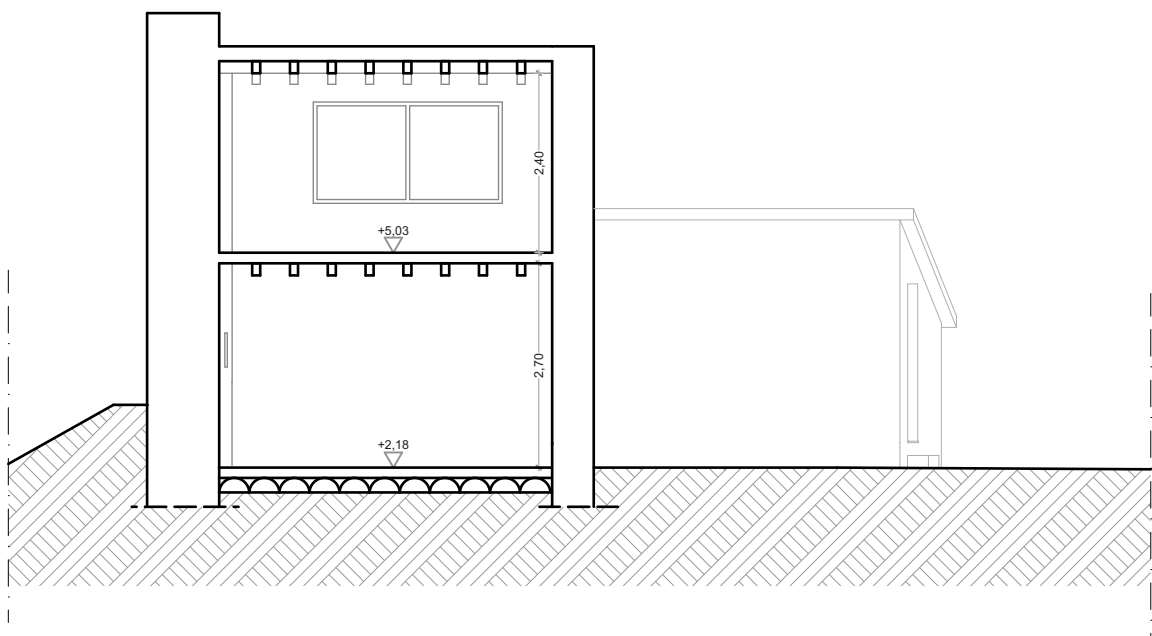


SEZIONE B-B

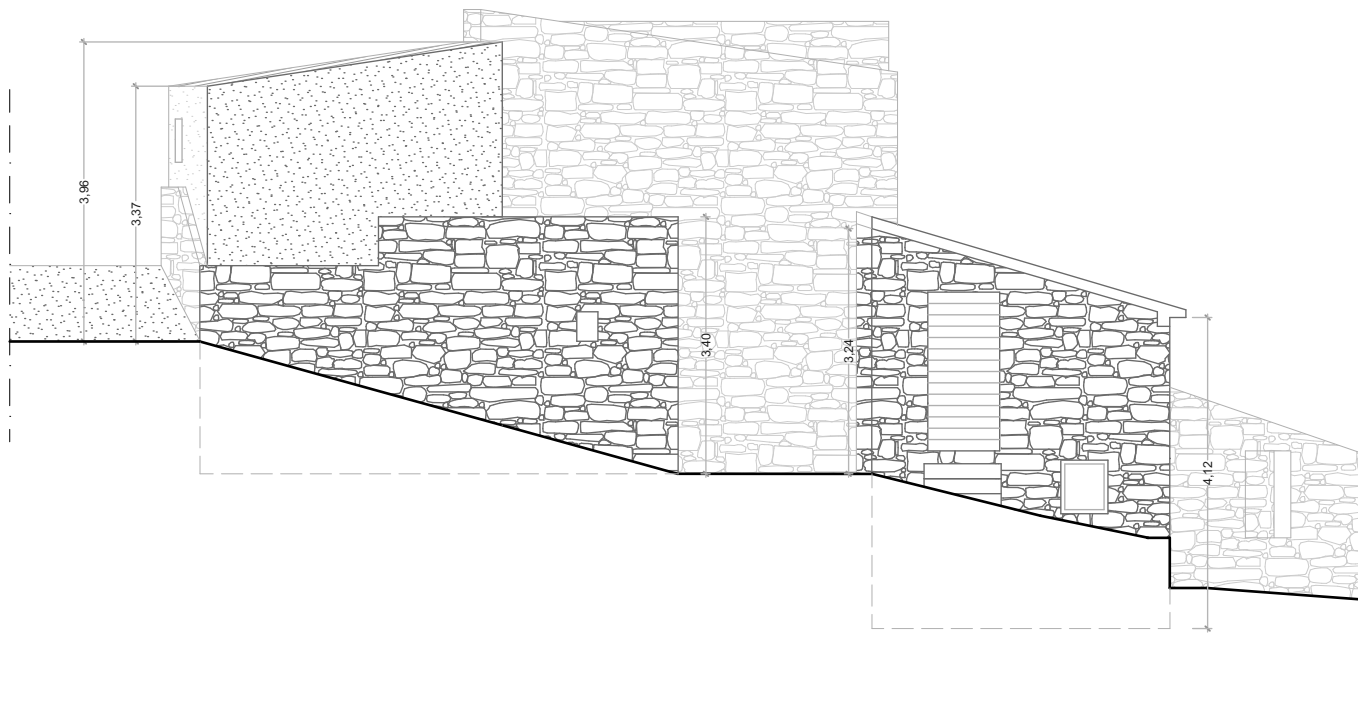


PROSPETTO SUD

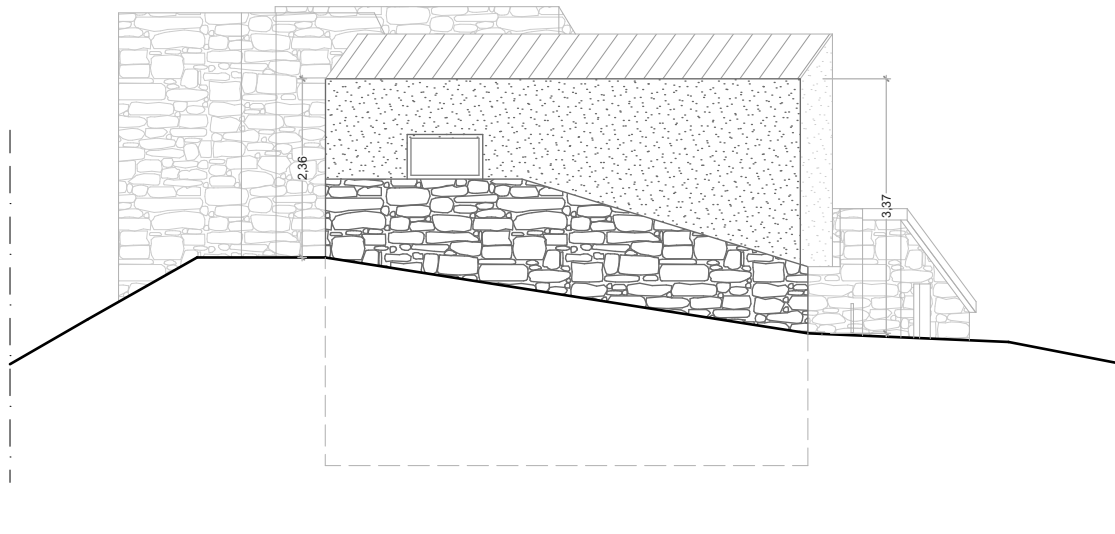

PROSPETTO OVEST

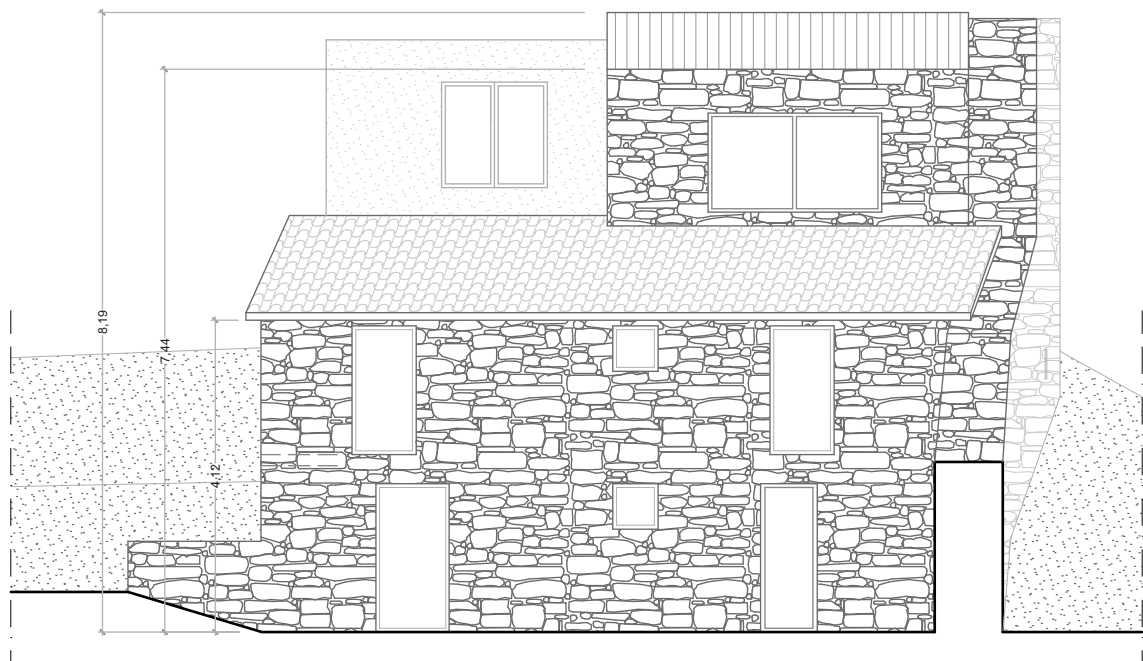

PROSPETTO EST

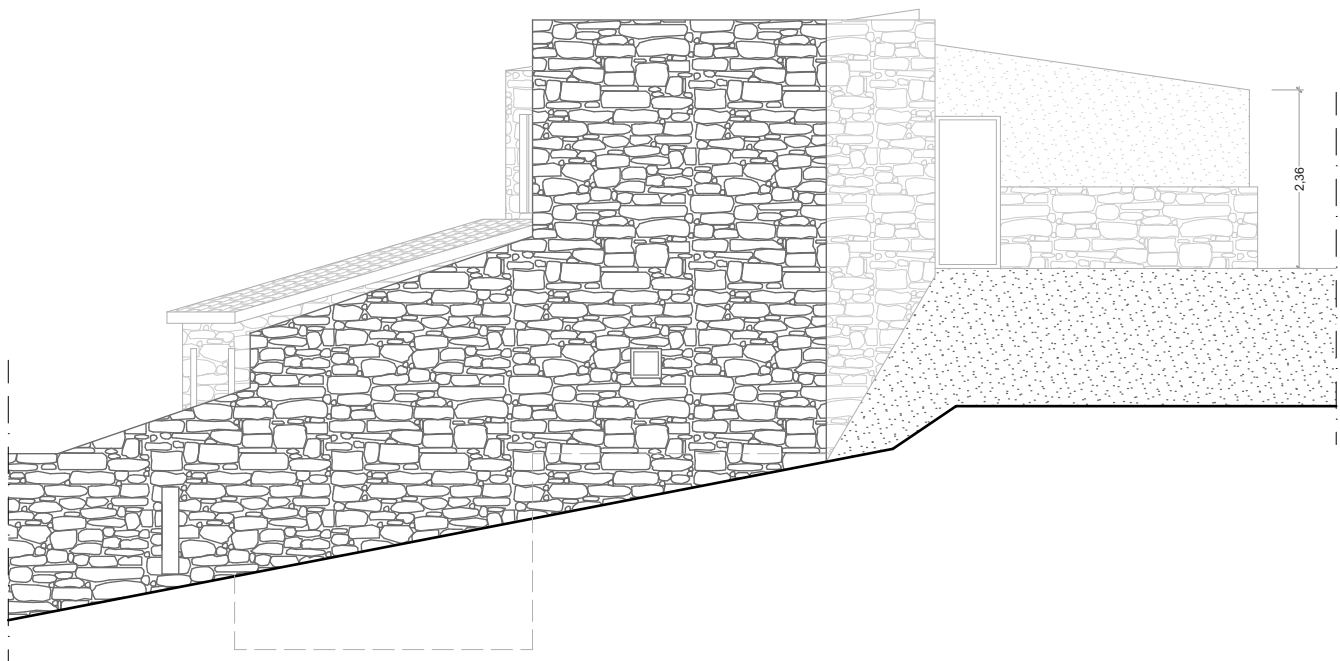

PROSPETTO NORD