COMUNE DI CALDAROLA

Provincia di Macerata

COMMITTENTE:	Comune di Caldarola
GRUPPO DI PROGETTAZIONE:	Ing. Giorgio Del Brutto Ing. Michele Colocci Ing. Alex Grassi Arch. Deborah Re

TAVOLA N.	OGGETTO:	RIF. CATASTALI
M6	Restauro e recupero funzionale con miglioramento sismico Palazzo Pallotta.	Foglio 7 Particella 93

UBICAZIONE: Piazza Vittorio Emanuele n.13

PROGETTO DI FATTIBILITA' TECNICA ED ECONOMICA

ELABORATI: - Quadro materico piano secondo

DATA: Giugno 2020	SCALA: 1:100	EDIZ.: 00	REV.: 00

Il disegno e tutte le informazioni in esso contenute sono di proprietà esclusiva.
Eventuali copie, riproduzioni o pubblicazioni sono subordinate all'autorizzazione scritta del proprietario.

DISTINTA MATERIALI

INFISSI ESTERNI	- FINESTRE E PORTEFINESTRE IN LEGNO CON SCURETTI INTERNI - RINGHIERE ESTERNE IN FERRO DA RESTAURARE O REALIZZARE COME ESISTENTI
INFISSI INTERNI	- NUOVE PORTE VETRATE CON TELAIO IN LEGNO - NUOVE PORTE IN LEGNO - PORTE TAMBURATE NEI BAGNI - PORTE REI 120 NEI LOCALI CALDAIA E LOCALI SOTTOTETTO - PORE IN LEGNO A SCOMPARSA
PAVIMENTI	- PAVIMENTO IN MONOCOTTURA NEI BAGNI - PAVIMENTO IN COTTO TRATTATO E SMITUITO A MANO IN TUTTI I RESTANTI LOCALI
BATTISCOPA	- TINTEGGIATO A SMALTO
PARETI	- INTONACO A MALTA DI CALCE
RIVESTIMENTI	- RIVESTIMENTO IN MONOCOTTURA H. 2.10 IN TUTTI I BAGNI - RIVESTIMENTO IN PANNELLI DI LEGNO H. 2.40 NELLA SALA DEL CONSIGLIO OVE INDICATO
SOFFITTI	- SOLAIO A VISTA CON STRUTTURA IN LEGNO E PANELLE - CAMPOCIANA DA RESTAURARE
SOGLIE	- INTERNE ED ESTERNE IN PANELLE DI COTTO
SCALE	- GRADINI RIVESTITI IN LEGNO - GRADINI CON PEDIATA INFETTIVA ARENARIA E ALZATA TINTEGGIATA
	- SCHEMI PAVIMENTAZIONI INTERNE

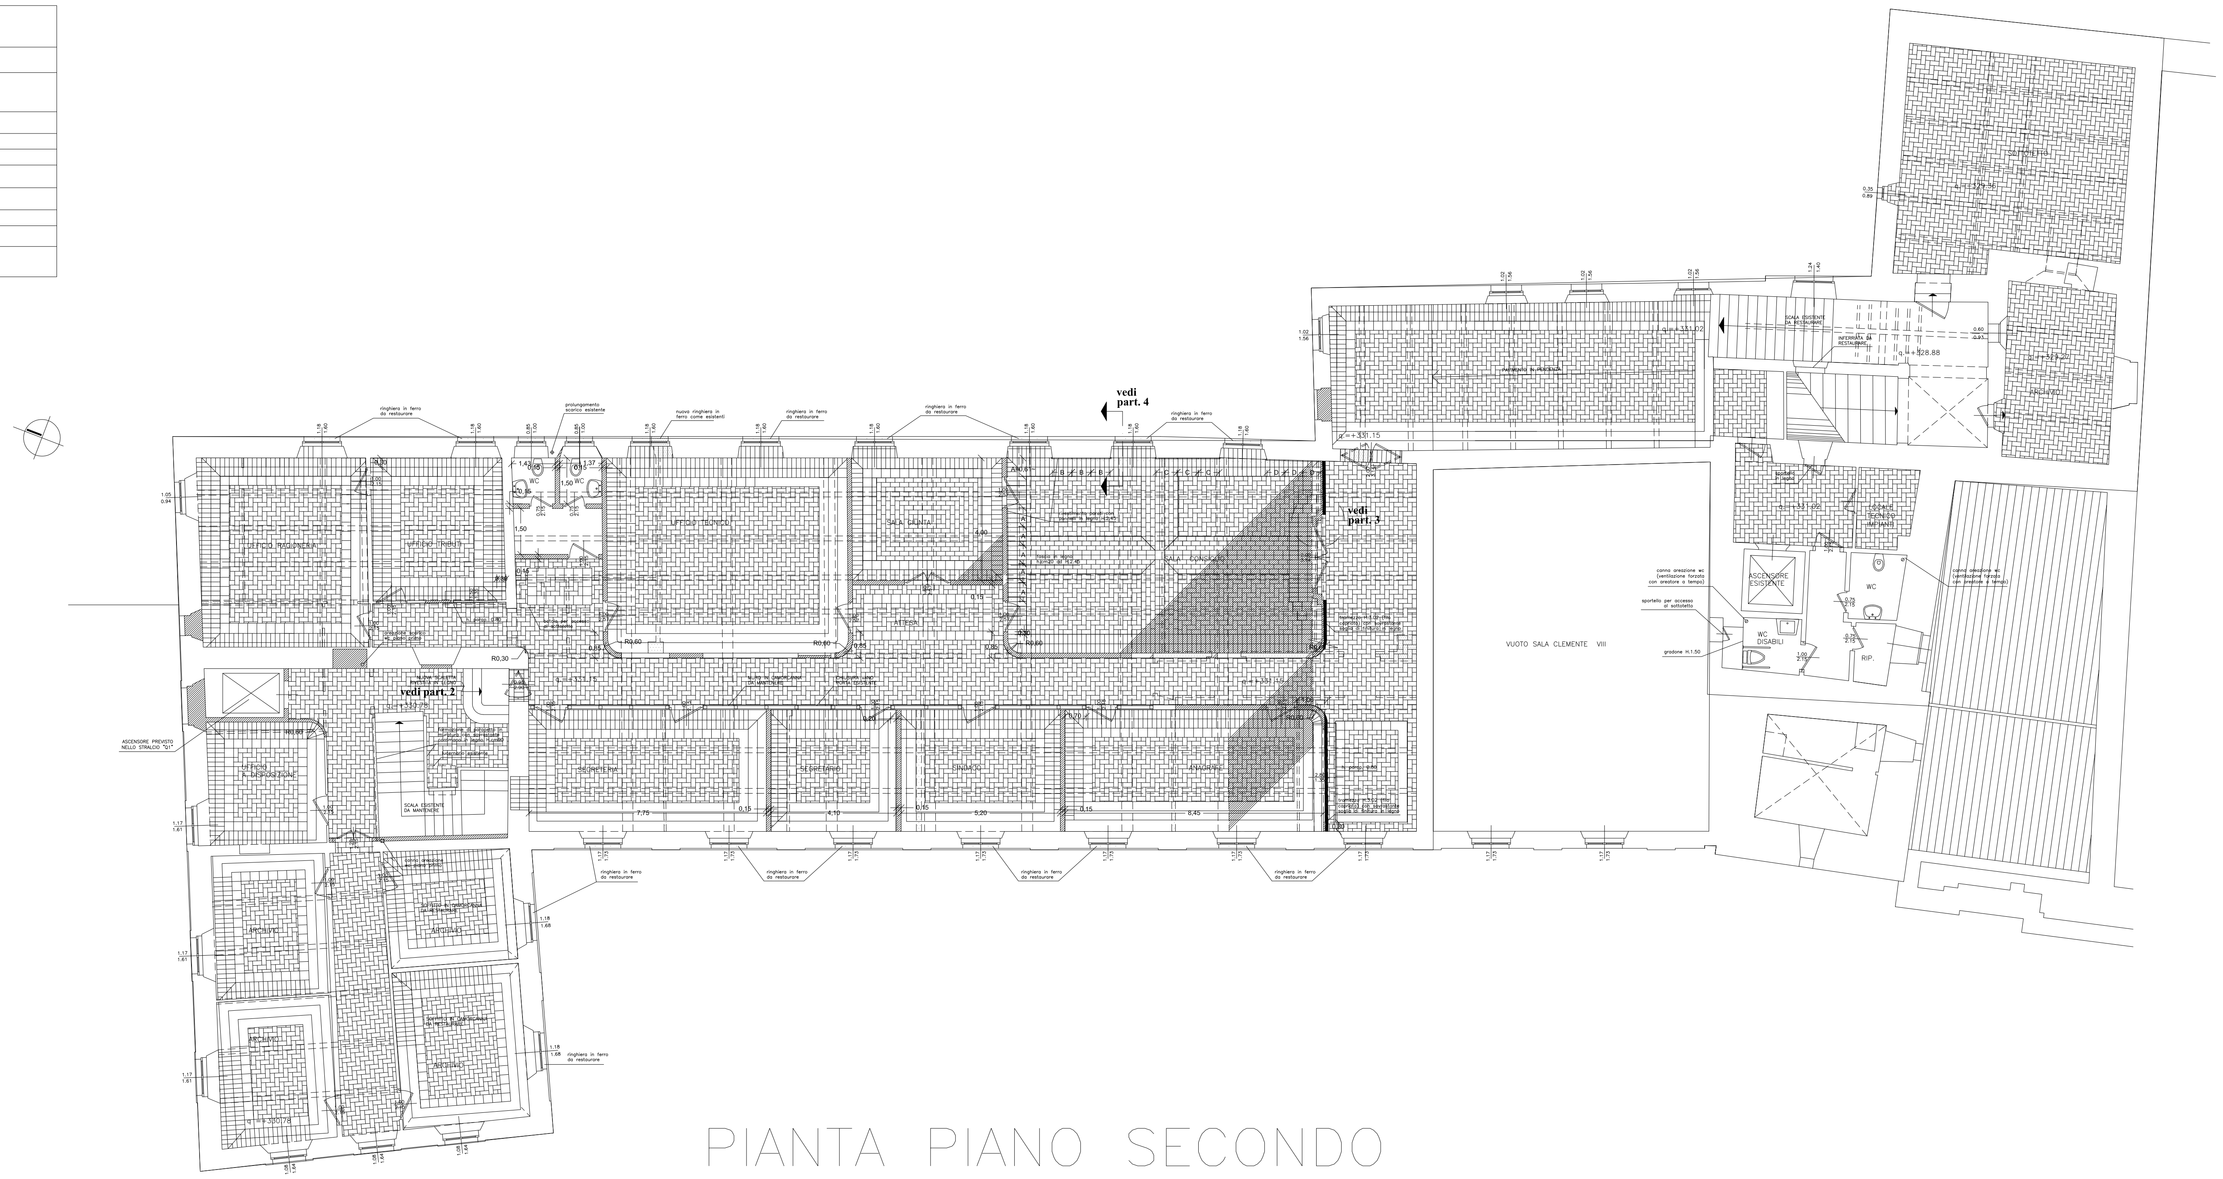

PIANTA PIANO SECONDO

SIMBOLOGIA

- FREGI DA STRAPPARE
- FREGI DAI STRAPPATI
- FREGI DA RESTAURARE IN LOCO
- AFFRESCHI SU PARETI
- AFFRESCHI SU STRAMBATURE FINESTRE
- DECORAZIONI A TEMPERA A PARETE
- VOLTA IN CAMORCANNA DECORATA
- SOFFITTO LIGNEO DECORATO

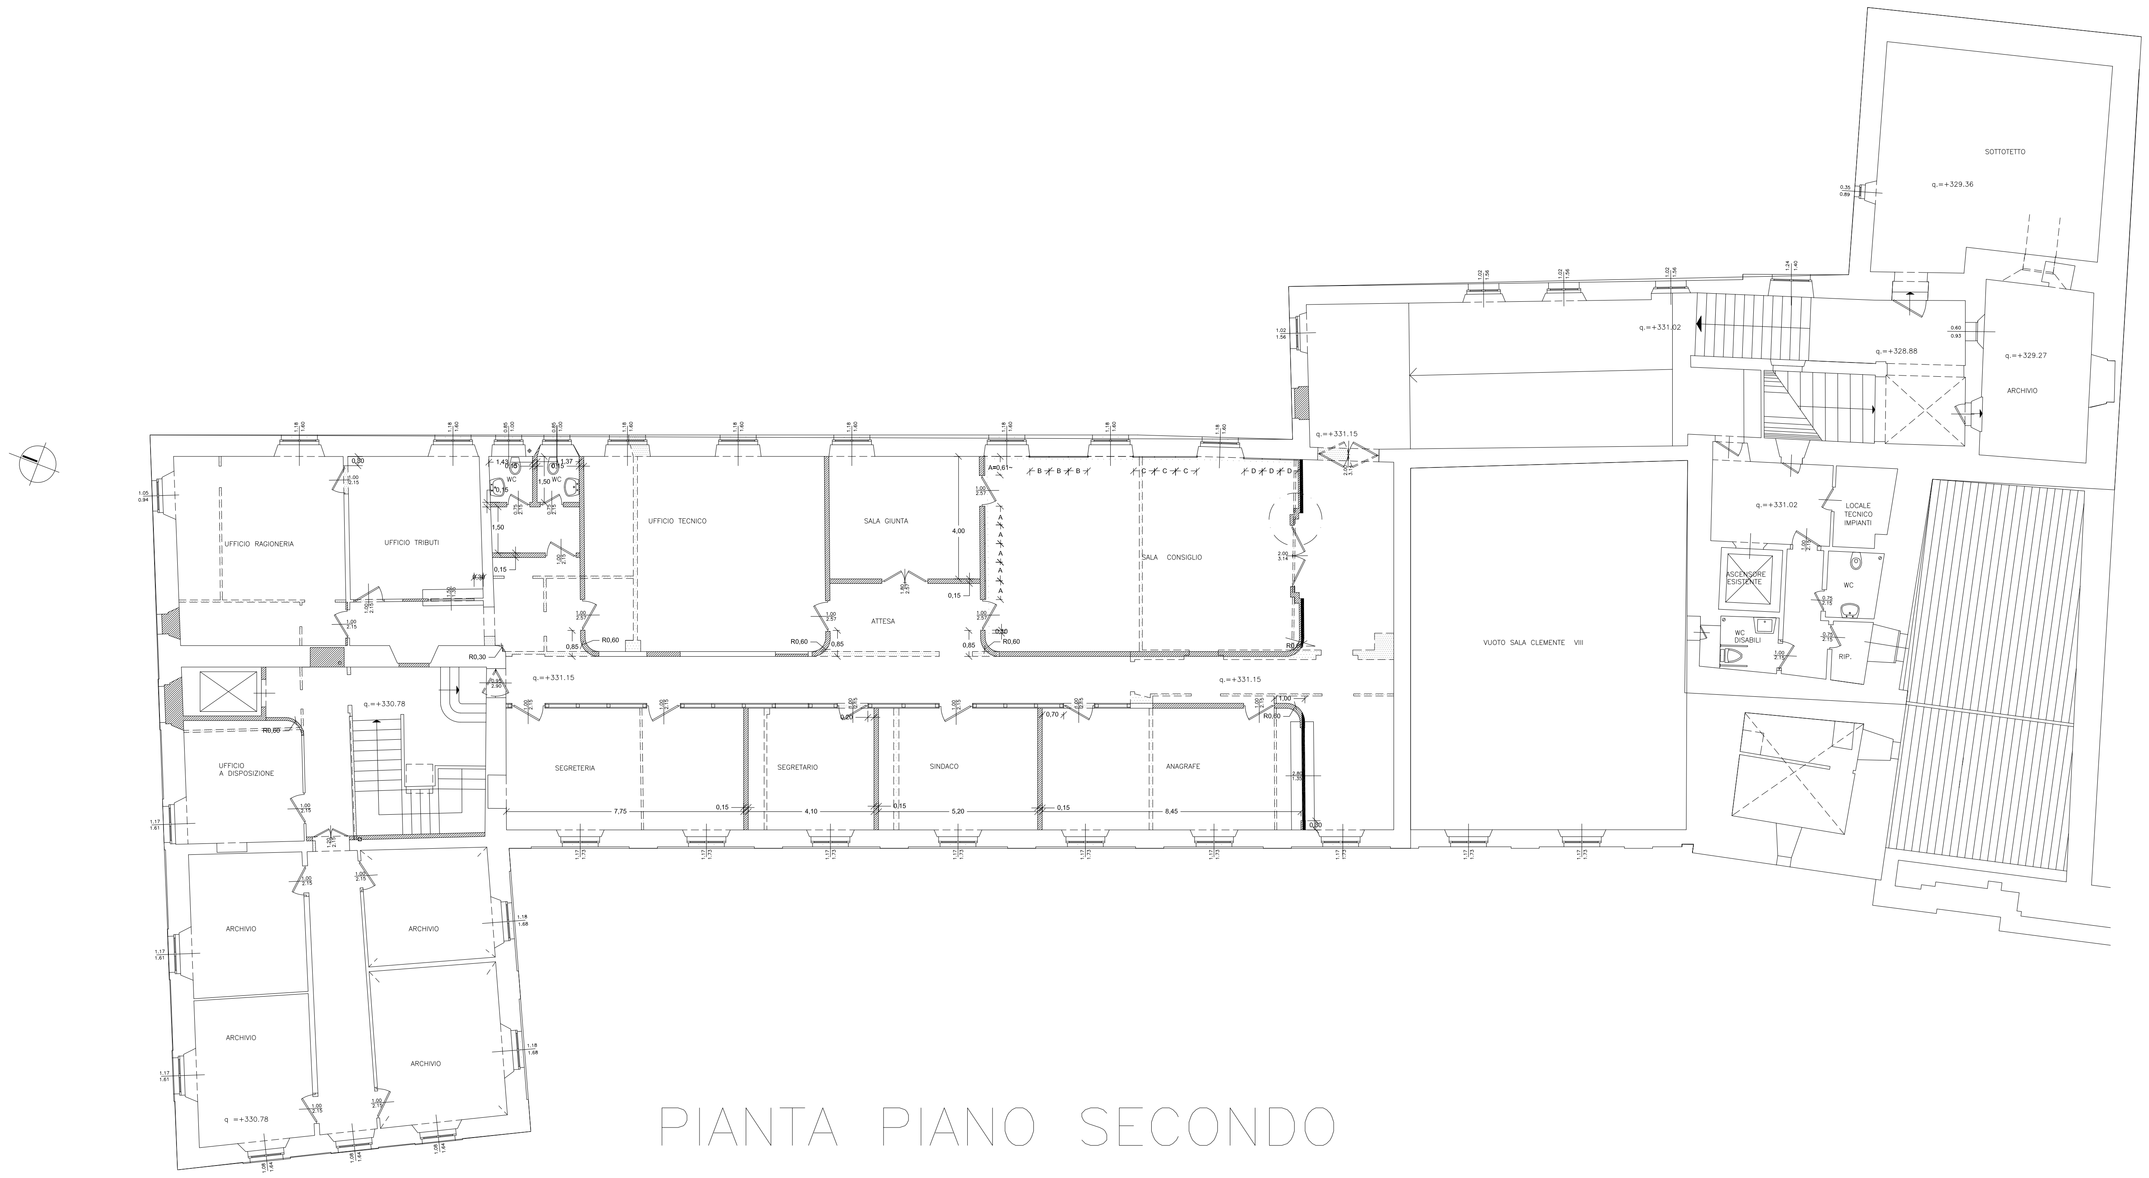

PIANTA PIANO SECONDO