COMUNE DI CALDAROLA

Provincia di Macerata

COMMITTENTE:	Comune di Caldarola
GRUPPO DI PROGETTAZIONE:	Ing. Giorgio Del Brutto Ing. Michele Colocci Ing. Alex Grassi Arch. Deborah Re

TAVOLA N.	OGGETTO:	RIF. CATASTALI
M4	Restauro e recupero funzionale con miglioramento sismico Palazzo Pallotta.	Foglio 7 Particella 93

UBICAZIONE: Piazza Vittorio Emanuele n.13

PROGETTO DI FATTIBILITA' TECNICA ED ECONOMICA

ELABORATI: - Quadro materico piano ammezzato

DATA: Giugno 2020	SCALA: 1:100	EDIZ.: 00	REV.: 00

Il disegno e tutte le informazioni in esso contenute sono di proprietà esclusiva.
Eventuali copie, riproduzioni o pubblicazioni sono subordinate all'autorizzazione scritta del proprietario.

DISTINTA MATERIALI

INFISSI ESTERNI	- FINESTRE E PORTEFINESTRE IN LEGNO CON SCURETTI INTERNI
INFISSI INTERNI	- RESTAURO PORTE ESISTENTI - PORTE VETRATE IN LEGNO CON TELAIO IN LEGNO - PORTA VETRATA IN SECURIT - NUOVE PORTE IN LEGNO MASSELLO IN TUTTI I LOCALI AD ECCEZIONE DEI BAGNI - PORTE TAGLIFUOCO REI 60 - SPORTELLONI O BOTOLE PER LOCALI SOTTOSTRETTO - PORTE IN LEGNO A SCOMPARSA
PAVIMENTI	- PAVIMENTO IN MONOCOTTURA NEI BAGNI - PAVIMENTO IN COTTO TRATTATO E BATTUTO A MANO IN TUTTI I RESTANTI LOCALI
BATTISCOPA	- TATESGIATO A SMALTO
PARETI	- DEMOLIZIONE STRATO DI INTONACO DI RECENTE REALIZZAZIONE PER RIPRISTINO INTONACO ORIGINARIO - RESTAURO INTONACO ESISTENTE CON MALTA DI CALCE - RESTAURO AFFRESCHI A TEMPERA (VEDI TABELLA -A-)
RIVESTIMENTI	- RIVESTIMENTO IN MONOCOTTURA H. 2.10 IN TUTTI I BAGNI
SOFFITTI	- RESTAURO SOFFITTO LOGGE DECORATO (VEDI TABELLA -A-) - RESTAURO SOFFITTO IN CANNICIANNA DECORATA (VEDI TABELLA -A-) - RESTAURO CANNICIANNA
SOGLIE	- INTERNE IN MASSELLO DI PIETRA ARENARIA, ESTERNE IN PANELLE DI COTTO
SCALE	- GRADINI CON PEDATA IN PIETRA ARENARIA E ALZATA TATESGIATA
	- SCHEMI PAVIMENTAZIONI INTERNE
	- SCHEMI PAVIMENTAZIONI ESTERNE

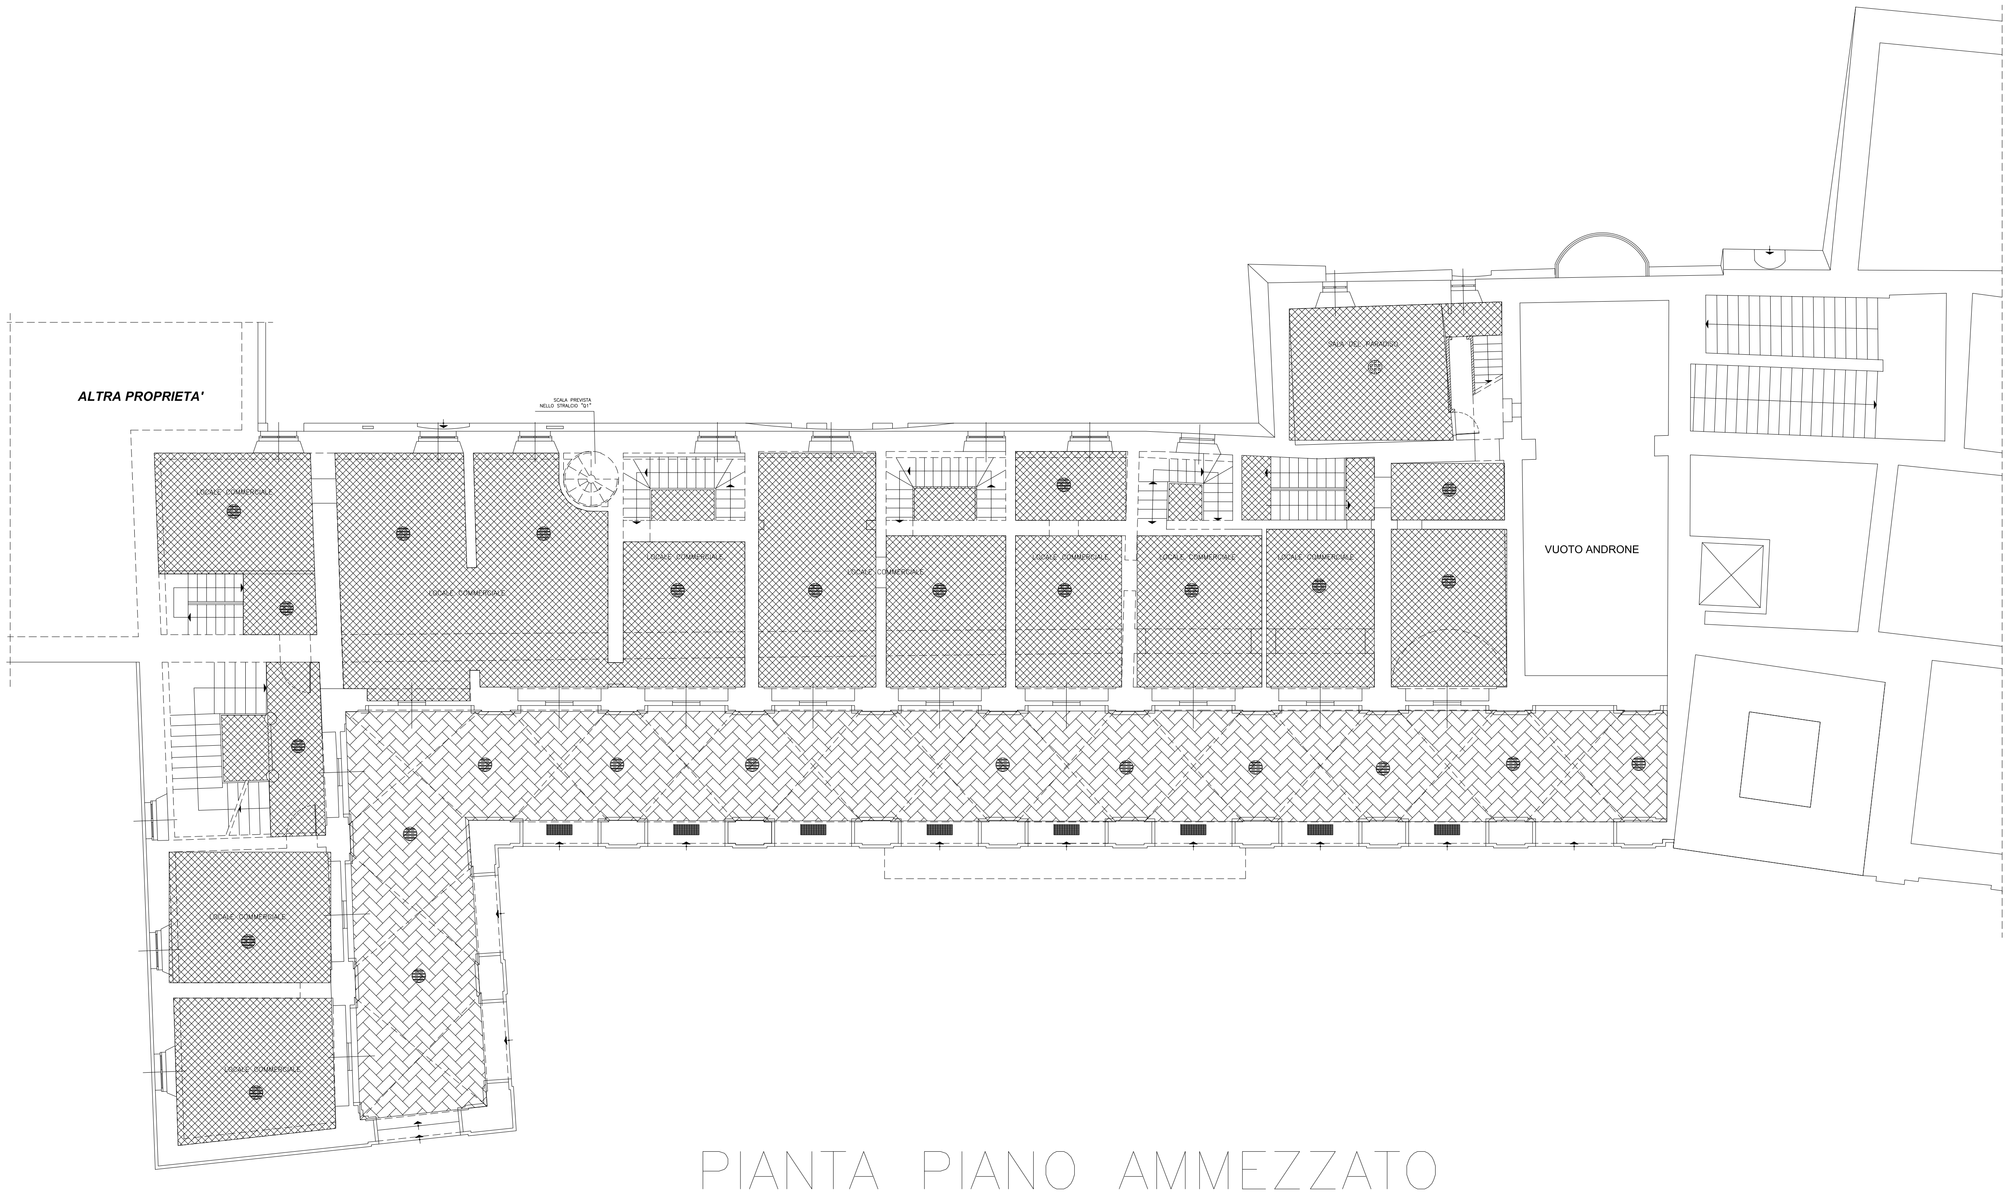

PIANTA PIANO AMMEZZATO

SIMBOLOGIA

	SOFFITTO INTONACATO
	SOFFITTO DECORATO

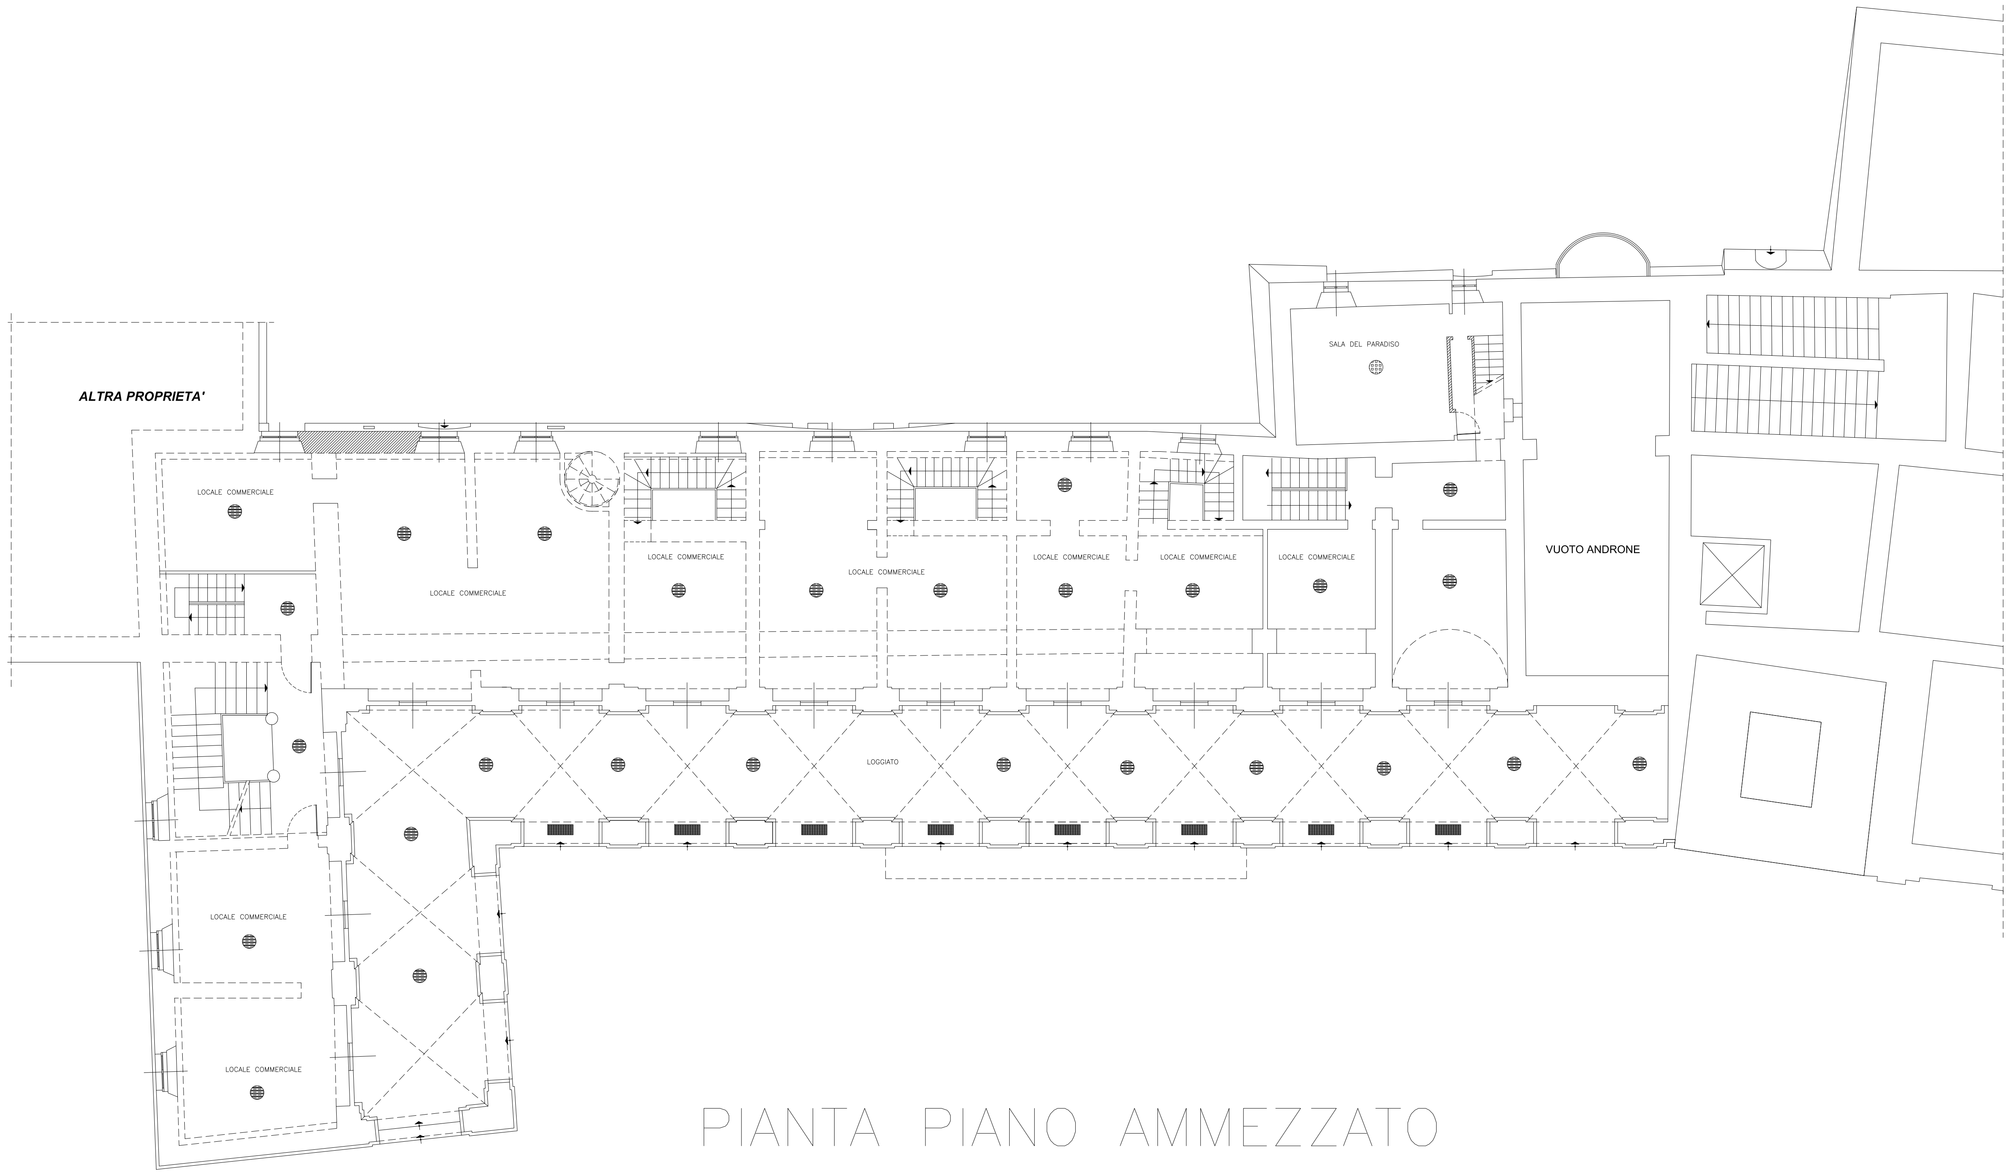

PIANTA PIANO AMMEZZATO