COMUNE DI CALDAROLA
Provincia di Macerata

COMMITTENTE:	Comune di Caldarola
GRUPPO DI PROGETTAZIONE:	Ing. Giorgio Del Brutto Ing. Michele Colocci Ing. Alex Grassi Arch. Deborah Re

TAVOLA N.	OGGETTO:	RIF. CATASTALI
12	Restauro e recupero funzionale con miglioramento sismico Palazzo Pallotta.	Foglio 7 Particella 93

UBICAZIONE: Piazza Vittorio Emanuele n.13

PROGETTO DI FATTIBILITA' TECNICA ED ECONOMICA

ELABORATI:
- Interventi pianta piano terra
- Interventi pianta piano ammezzato

DATA:	SCALA:	EDIZ.:	REV.:
Giugno 2020	1:100	00	00

Il disegno e tutte le informazioni in esso contenute sono di proprietà esclusiva.
Eventuali copie, riproduzioni o pubblicazioni sono subordinate all'autorizzazione scritta del proprietario.

LEGENDA

- INTERVENTI DI RINFORZO DELLE MURATURE
- SISTEMI DI RUNFORZO DEGLI AMMORSAMENTI PERIMETRALI
- SISTEMI DI CERCHIATURE SU COLONNE CENTRALI

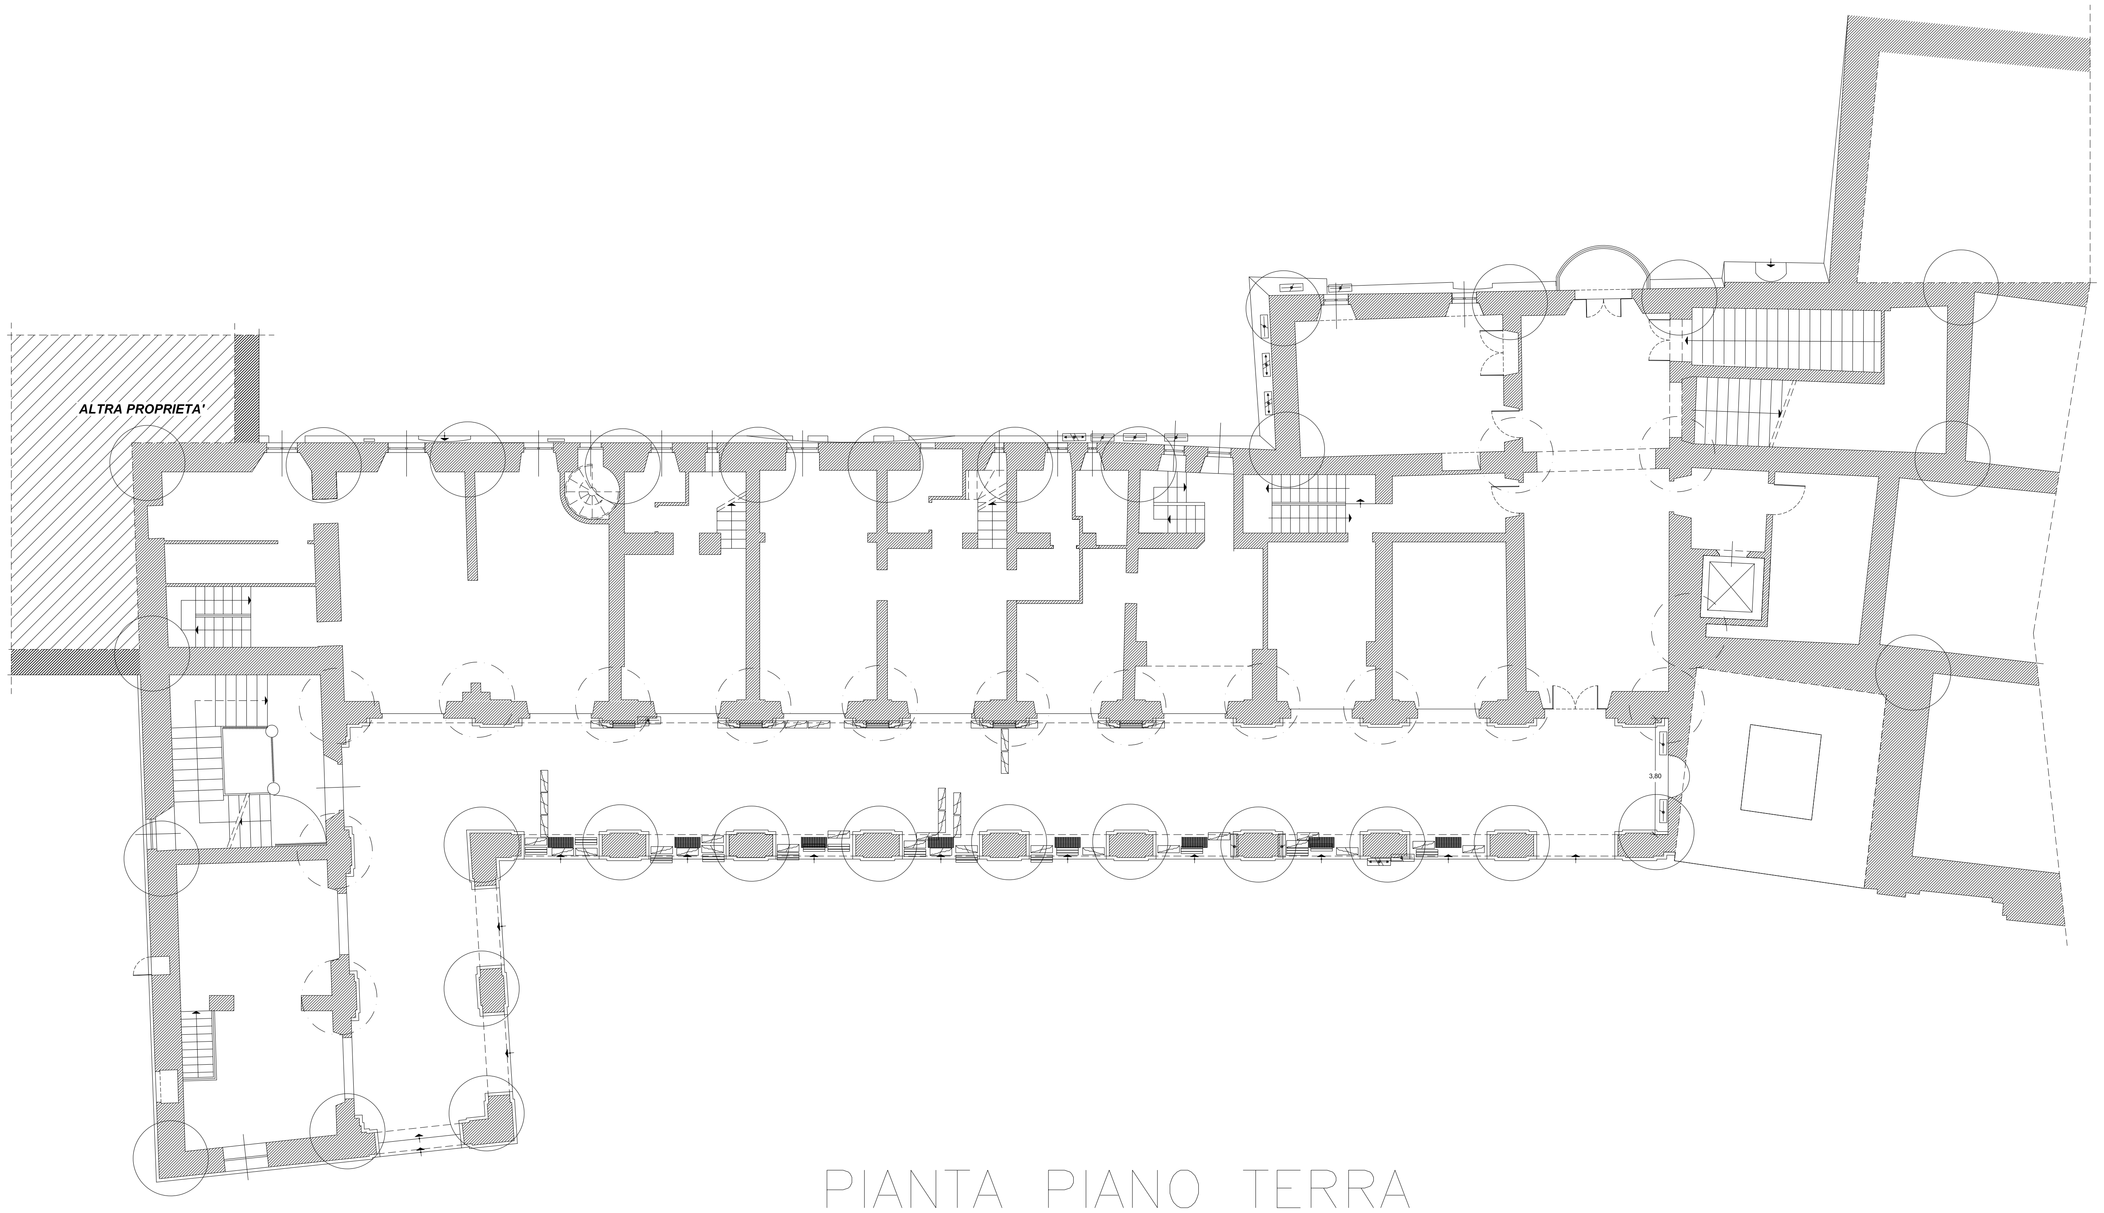

PIANTA PIANO TERRA

RILIEVO STATO FESSURATIVO

ALZATO (L=m 6 | F1 — numero lesione, ampiezza in mm e numero fido)
- lesione non passante
- lesione non passante su controfaccia
- lesione passante

PIANTA (orizzontali) (verticali)
- Isolata non passante
- Isolata passante
- diffuse non passanti
- diffuse passanti
- ad arco non passante
- ad arco passante
- ad arco diffuse non passanti
- ad arco diffuse passanti
- diffuse: diagonale non passante
- diagonale passante
- orizzontale non passante (intersezione)
- orizzontali passanti (intersezione)
- orizzontale non passante (muratura)
- orizzontale passante (muratura)
- a croce non passante
- a croce passante
- a cantonale non passante
- a cantonale passante
- a martello non passante a croce
- a martello passante

DISTACCHI
- distacco del maschio
- distacco
- distacco del paramento
- distacco del controsoffitto
- distacco muratura
- decoesione fra i giunti

LESIONI TRAVI SOLAI E COPERTURE
- solaio lesionato
- solaio Inflesso
- solaio fatiscente
- struttura minuta e/o impalcato degradati
- solaio sfilato dagli appoggi
- trave lesionata
- trave Inflessa
- trave fatiscente
- trave sfilata dagli appoggi (lesioni su orchi: non passante)
- testa trave ammalorata (non passante)
- testa trave sfilata e rifirimento in mm (passante)
- appoggio di trave lesionato
- rottura catena in ferro
- lesione su pavimenti: proiezione di lesione
- lesione su volte
- lesione su camorcanna: camorcanna Inflessa
- lesione su controsoffitto: controsoffitto Inflesso

RIGONFIAMENTI E FUORIPIOMBO
- rigonfiamento
- rigonfiamento per umidità
- schiacciamento
- parete fuori piombo
- crollo
- crollo di paramento
- lesioni su architrave (pratiche fratiche)

AREA (architrave lesionato)
- area Individuata
- muratura degradata
- degrado parete Intonacata
- degrado parete tinteggiata
- degrado parete affrescata
- Infiltrazione umidità
- degrado del sistema di defiusso dele acque

FONDAZIONI
- area di cedimento
- saggi di fondazione
- danni In fondazione
- fondazione Inadeguata

CONFIGURAZIONE COMPLESSIVE DELLE LESIONI
- a cigli paralleli ortogonali
- a cigli paralleli non ortogonali
- a cigli divaricati con vertice
- a cigli divaricati senza vertice

LEGENDA

- INTERVENTI DI RECUPERO DI TUTTE LE MURATURE
- SISTEMI DI RUNFORZO DEGLI AMMORSAMENTI PERIMETRALI
- SISTEMI DI CERCHIATURE SU COLONNE CENTRALI

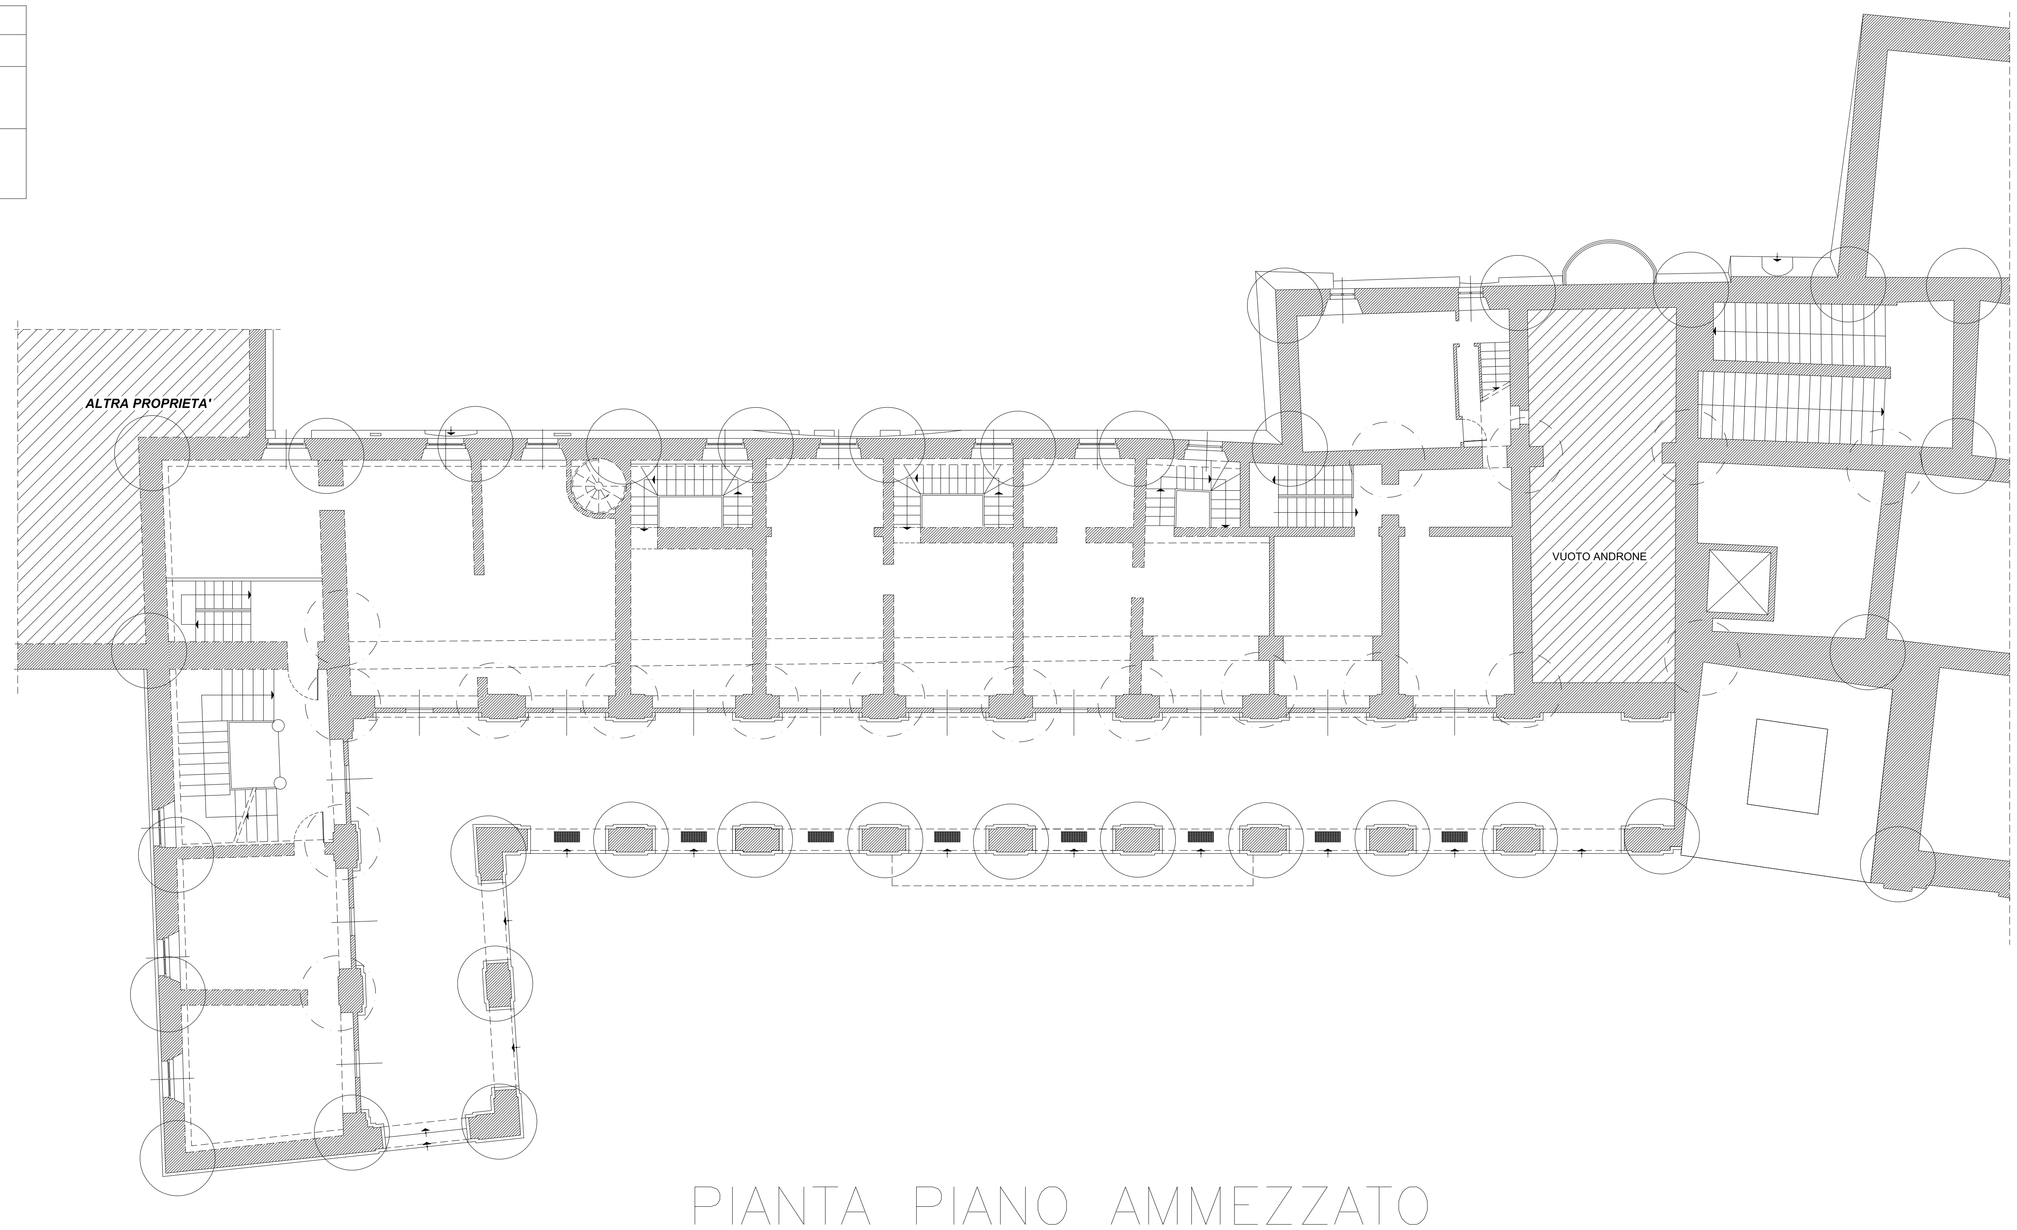

PIANTA PIANO AMMEZZATO