COMUNE DI CALDAROLA

Provincia di Macerata

COMMITTENTE:	Comune di Caldarola
GRUPPO DI PROGETTAZIONE:	Ing. Giorgio Del Brutto Ing. Michele Colocci Ing. Alex Grassi Arch. Deborah Re

TAVOLA N.	OGGETTO:	RIF. CATASTALI
Q2	Restauro e recupero funzionale con miglioramento sismico Palazzo Pallotta.	Foglio 7 Particella 93

UBICAZIONE: Piazza Vittorio Emanuele n.13

PROGETTO DI FATTIBILITA' TECNICA ED ECONOMICA

ELABORATI:
- Quadro fessurativo pianta piano terra
- Quadro fessurativo pianta piano ammezzato

DATA: Giugno 2020	SCALA: 1:100	EDIZ.: 00	REV.: 00

Il disegno e tutte le informazioni in esso contenute sono di proprietà esclusiva.
Eventuali copie, riproduzioni o pubblicazioni sono subordinate all'autorizzazione scritta del proprietario.

RILIEVO STATO FESSURATIVO

numero lesione
ampiezza in mm
e numero foto

ALZATO
- lesione non passante
- lesione su controfaccia
- lesione passante

PIANTA (orizzontali) (verticali)
- isolata non passante
- isolata passante
- diffuse non passanti
- diffuse passanti
- ad arco non passante
- ad arco passante
- ad arco diffuse non passanti
- ad arco diffuse passanti
- diagonale non passante
- diffuse
- diagonale passante
- orizzontale non passante (intersezione)
- orizzontali passanti (intersezione)
- orizzontale non passante (muratura)
- orizzontale passante (muratura)
- a croce non passante
- a croce passante
- a cantonale non passante
- a cantonale passante
- a martello non passante
- a croce
- a martello passante

DISTACCHI
- distacco del maschio
- distacco
- distacco del paramento
- distacco del controsoffitto
- distacco muratura
- decoesione fra i giunti

LESIONI TRAVI SOLAI E COPERTURE
- solaio lesionato
- solaio inflesso
- solaio fatiscente
- struttura minuta e/o impalcato degradati
- solaio sfilato dagli appoggi
- trave lesionata
- trave inflessa
- trave fatiscente
- lesioni su archi
- trave sfilata dagli appoggi
- non passante
- testa trave ammalorata
- passante
- testa trave sfilata e riorimento in mm
- appoggio di trave lesionato
- rottura catena in ferro
- lesione su pavimenti
- proiezione di lesione
- lesione su volte
- lesione su camorcanna
- camorcanna inflessa
- lesione su controsoffitto
- controsoffitto inflesso

RIGONFIAMENTI E FUORIPIOMBO
- rigonfiamento
- rigonfiamento per umidità
- schiacciamento
- parete fuori piombo
- crollo
- crollo di paramento
- lesioni su architrave
- architrave lesionato

AREA
- area individuata
- muratura degradata
- degrado parete intonacata
- degrado parete tinteggiata
- degrado parete affrescata
- Infiltrazione umidità
- degrado del sistema di deflusso delle acque

FONDAZIONI
- area di cedimento
- saggi di fondazione
- danni in fondazione
- fondazione inadeguata

CONFIGURAZIONI COMPLESSIVE DELLE LESIONI
- a cigli paralleli ortogonali
- a cigli paralleli non ortogonali
- a cigli divaricati con vertice
- a cigli divaricati senza vertice

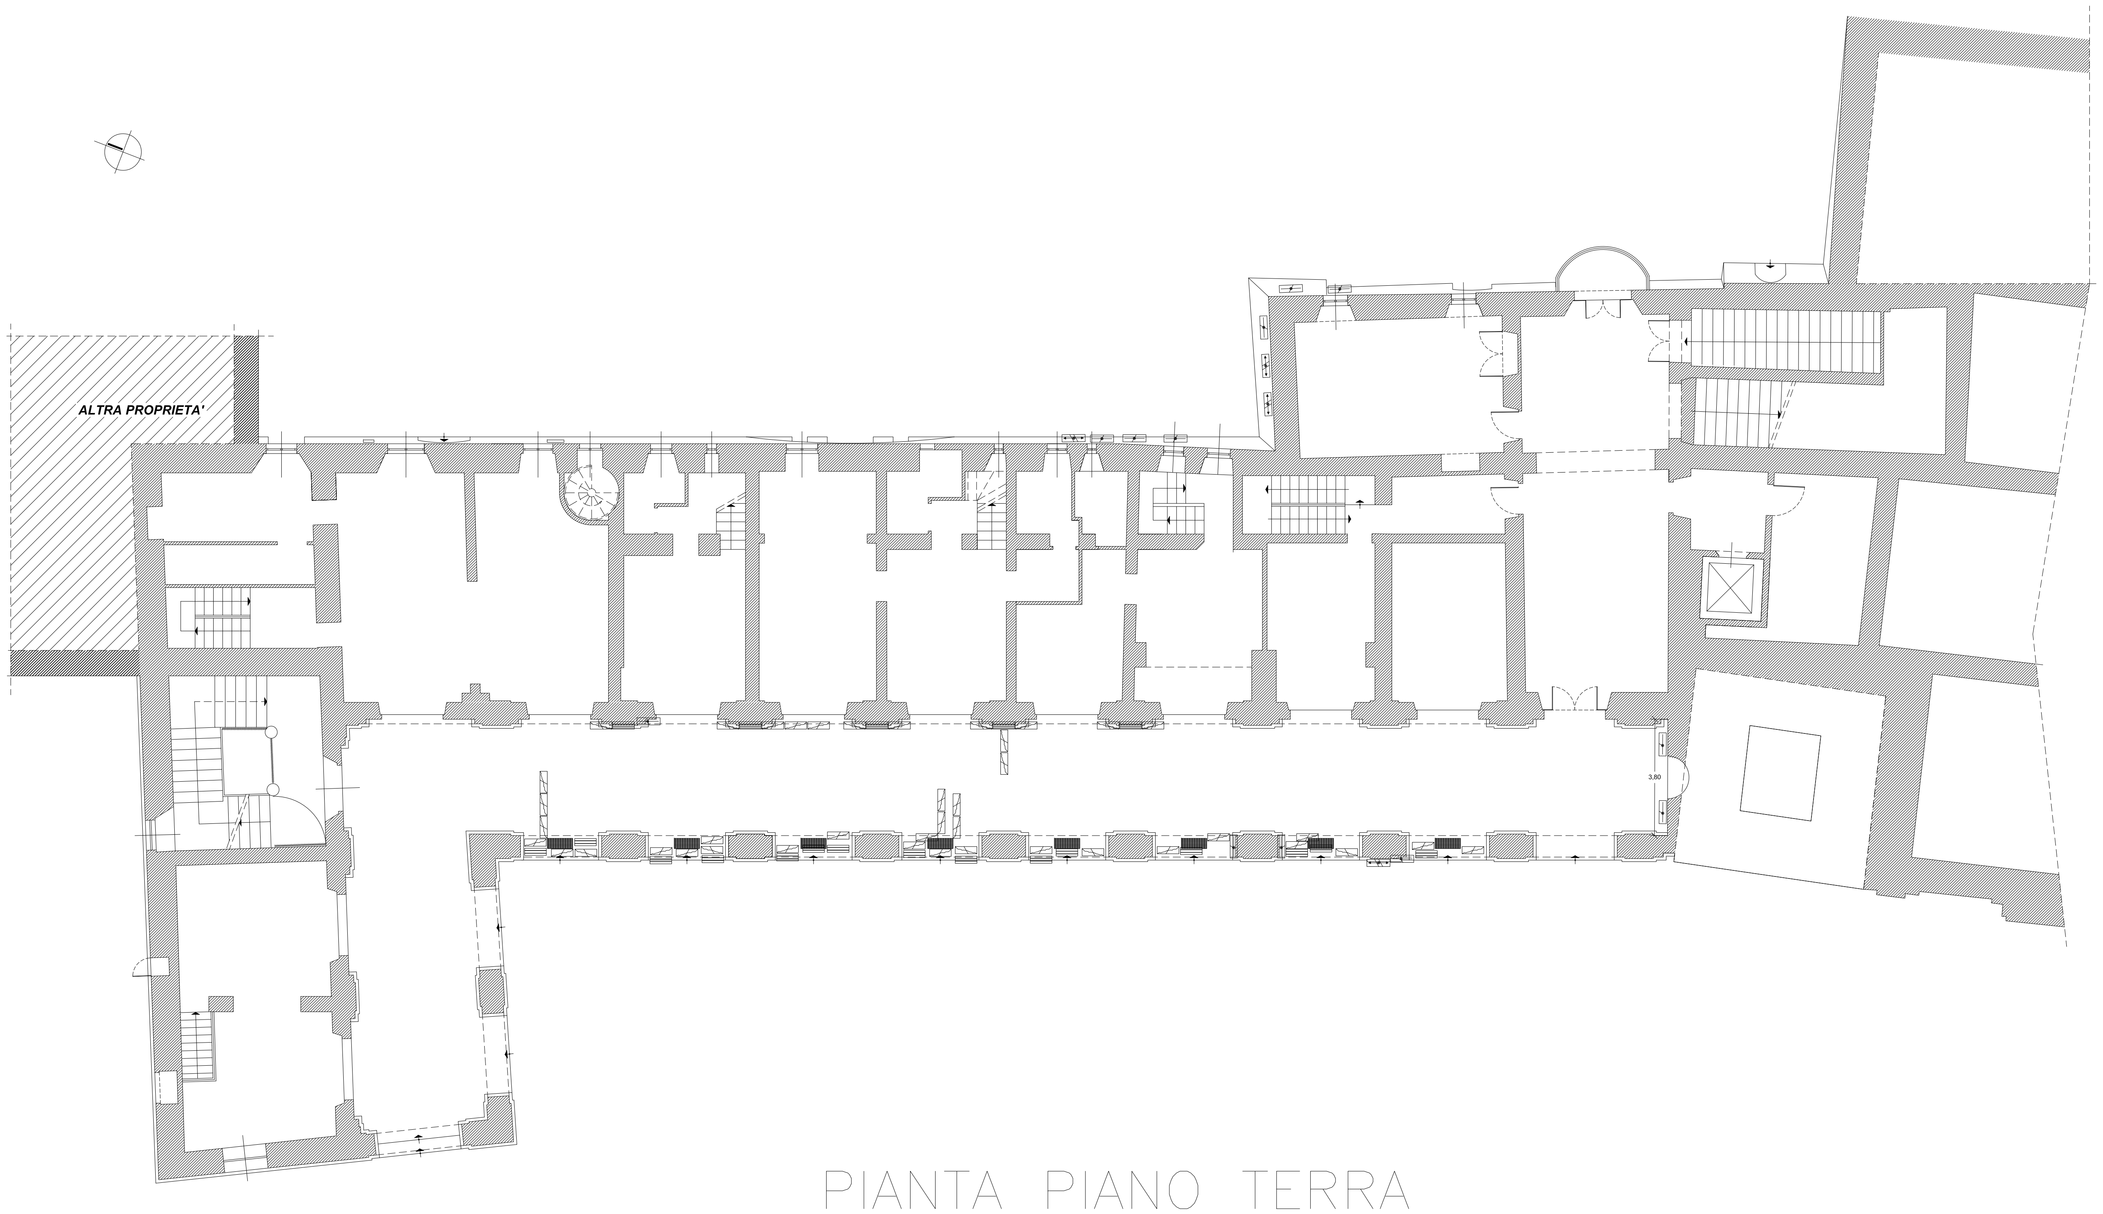

PIANTA PIANO TERRA

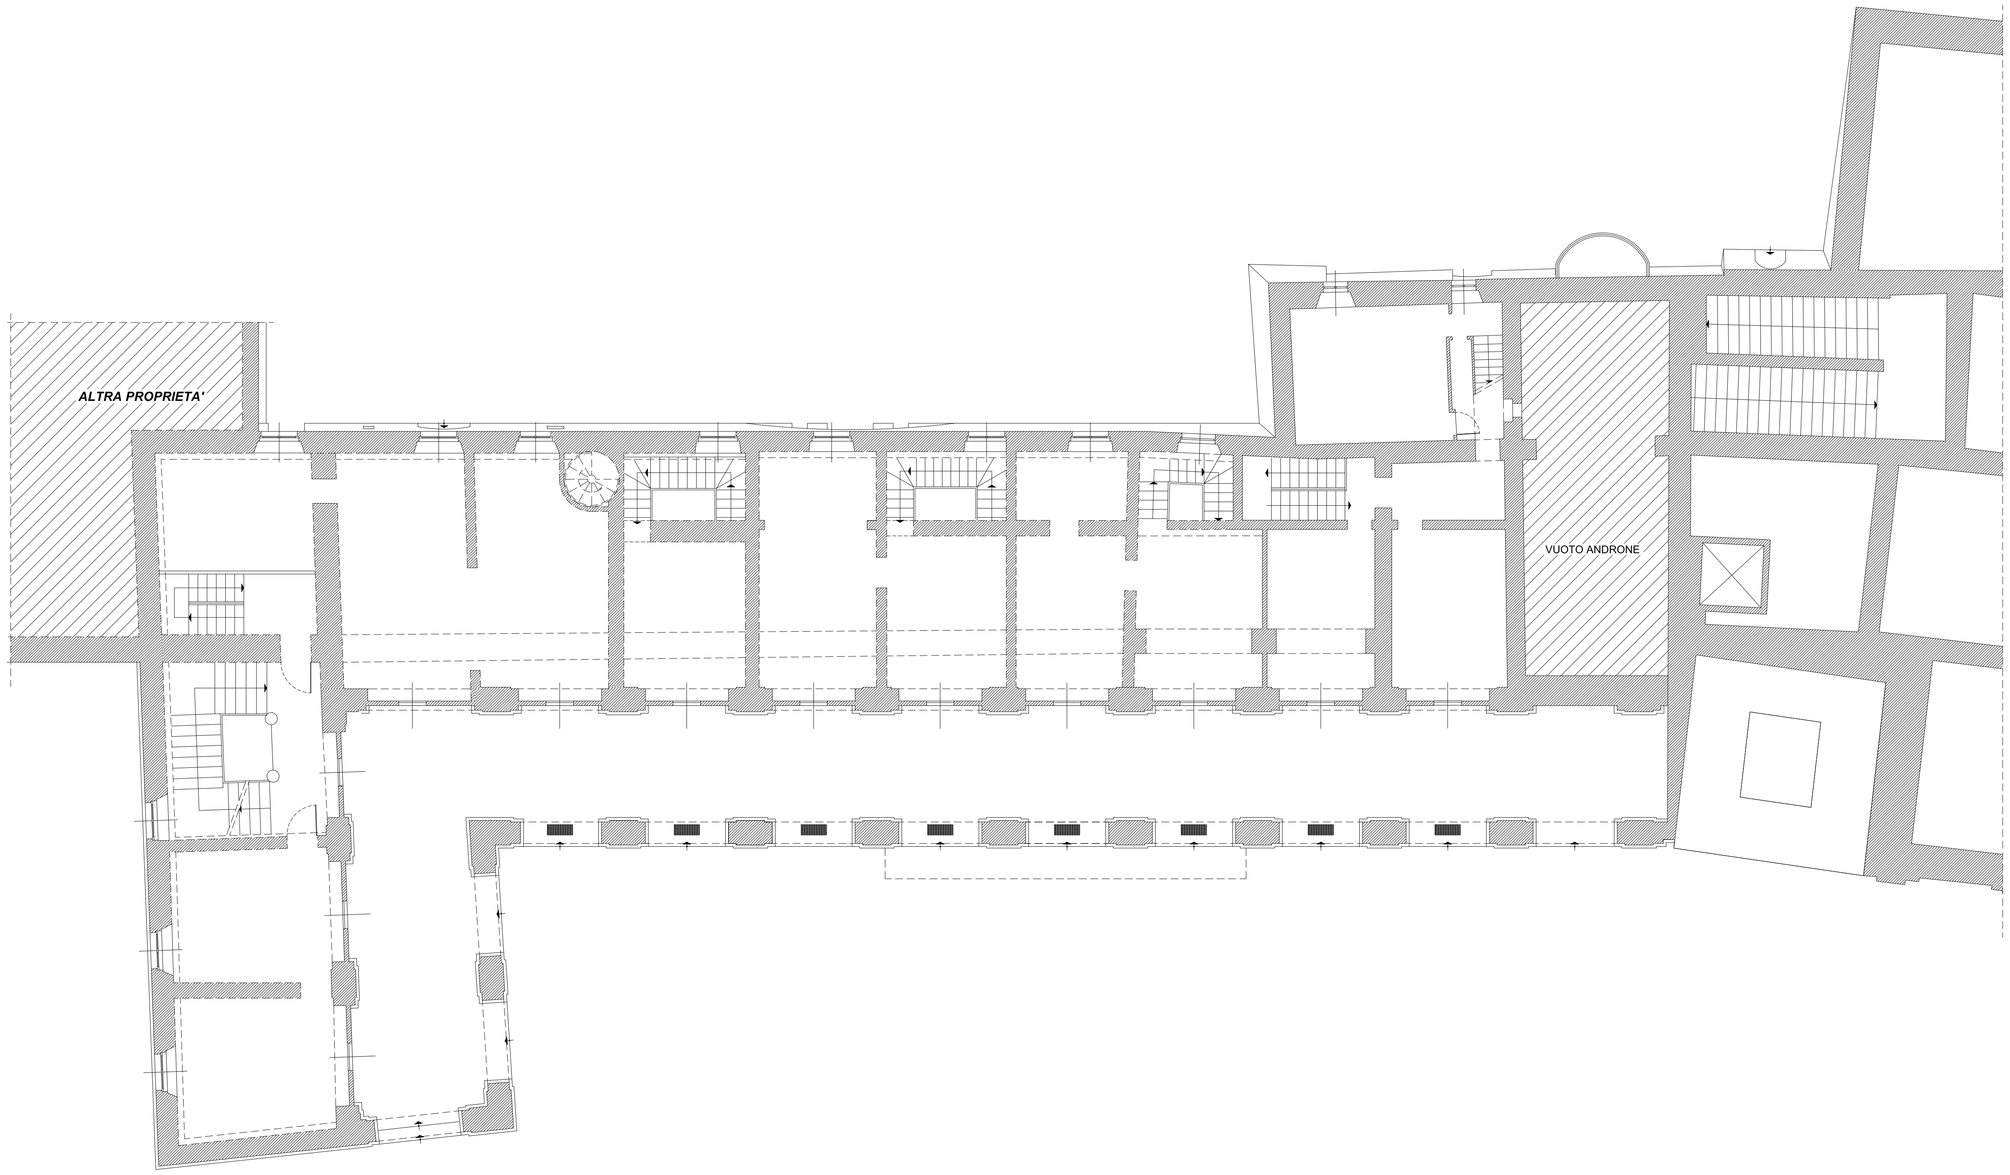

PIANTA PIANO AMMEZZATO