COMUNE DI CALDAROLA

Provincia di Macerata

COMMITTENTE:	Comune di Caldarola
GRUPPO DI PROGETTAZIONE:	Ing. Giorgio Del Brutto Ing. Michele Colocci Ing. Alex Grassi Arch. Deborah Re

TAVOLA N.	OGGETTO:	RIF. CATASTALI
L3	Restauro e recupero funzionale con miglioramento sismico Palazzo Pallotta.	Foglio 7 Particella 93

UBICAZIONE: Piazza Vittorio Emanuele n.13

PROGETTO DI FATTIBILITA' TECNICA ED ECONOMICA

ELABORATI:
- Incroci murari integri e lesionati al piano primo
- Incroci murari integri e lesionati al piano secondo

DATA: Giugno 2020	SCALA: 1:100	EDIZ.: 00	REV.: 00

Il disegno e tutte le informazioni in esso contenute sono di proprietà esclusiva.
Eventuali copie, riproduzioni o pubblicazioni sono subordinate all'autorizzazione scritta del proprietario.

RILIEVO STATO FESSURATIVO

ALZATO
- L1mm 6 F1 — numero lesione, ampiezza in mm e numero foto
- lesione non passante
- lesione passante
- lesione su controfaccia

PIANTA (orizzontali)
- isolata non passante
- isolata passante
- diffuse non passanti
- diffuse passanti

(verticali)

- ad arco non passante
- ad arco passante
- ad arco diffuse non passanti
- ad arco diffuse passanti
- diagonale non passante
- diagonale passante
- orizzontale non passante (intersezione)
- orizzontali passanti (intersezione)
- orizzontale non passante (muratura)
- orizzontale passante (muratura)
- a croce non passante
- a croce passante
- a cantonale non passante
- a cantonale passante
- a martello non passante a croce
- a martello passante

diffuse

DISTACCHI
- distacco del maschio
- distacco
- distacco del paramento
- distacco del controsoffitto
- distacco muratura
- decoesione fra i giunti

LESIONI TRAVI SOLAI E COPERTURE
- solaio lesionato
- solaio inflesso
- solaio fatiscente
- struttura minuta e/o impalcato degradati
- solaio sfilato dagli appoggi
- trave lesionata
- trave inflessa
- trave fatiscente
- trave sfilata dagli appoggi — lesioni su arch. — non passante
- testa trave ammalorata
- testa trave sfilata e rifornimento in mm — passante
- appoggio di trave lesionato
- rottura catena in ferro
- lesione su pavimenti — proiezione di lesione
- lesione su volte
- lesione su camorcanna — camorcanna — inflessa
- lesione su controsoffitto — controsoffitto inflesso

RIGONFIAMENTI E FUORIPIOMBO
- rigonfiamento
- rigonfiamento per umidità
- schiacciamento
- parete fuori piombo
- crollo
- crollo di paramento
- lesioni su architrave — architrave lesionato

AREA
- area individuata
- muratura degradata
- degrado parete intonacata
- degrado parete tinteggiata
- degrado parete affrescata
- infiltrazione umidità
- degrado del sistema di deflusso delle acque

FONDAZIONI
- area di cedimento
- saggi di fondazione
- danni in fondazione
- fondazione inadeguata

CONFIGURAZIONI COMPLESSIVE DELLE LESIONI
- a cigli paralleli ortogonali
- a cigli paralleli non ortogonali
- a cigli divaricati con vertice
- a cigli divaricati senza vertice

INCROCI MURARI INTEGRI

INCROCI MURARI LESIONATI

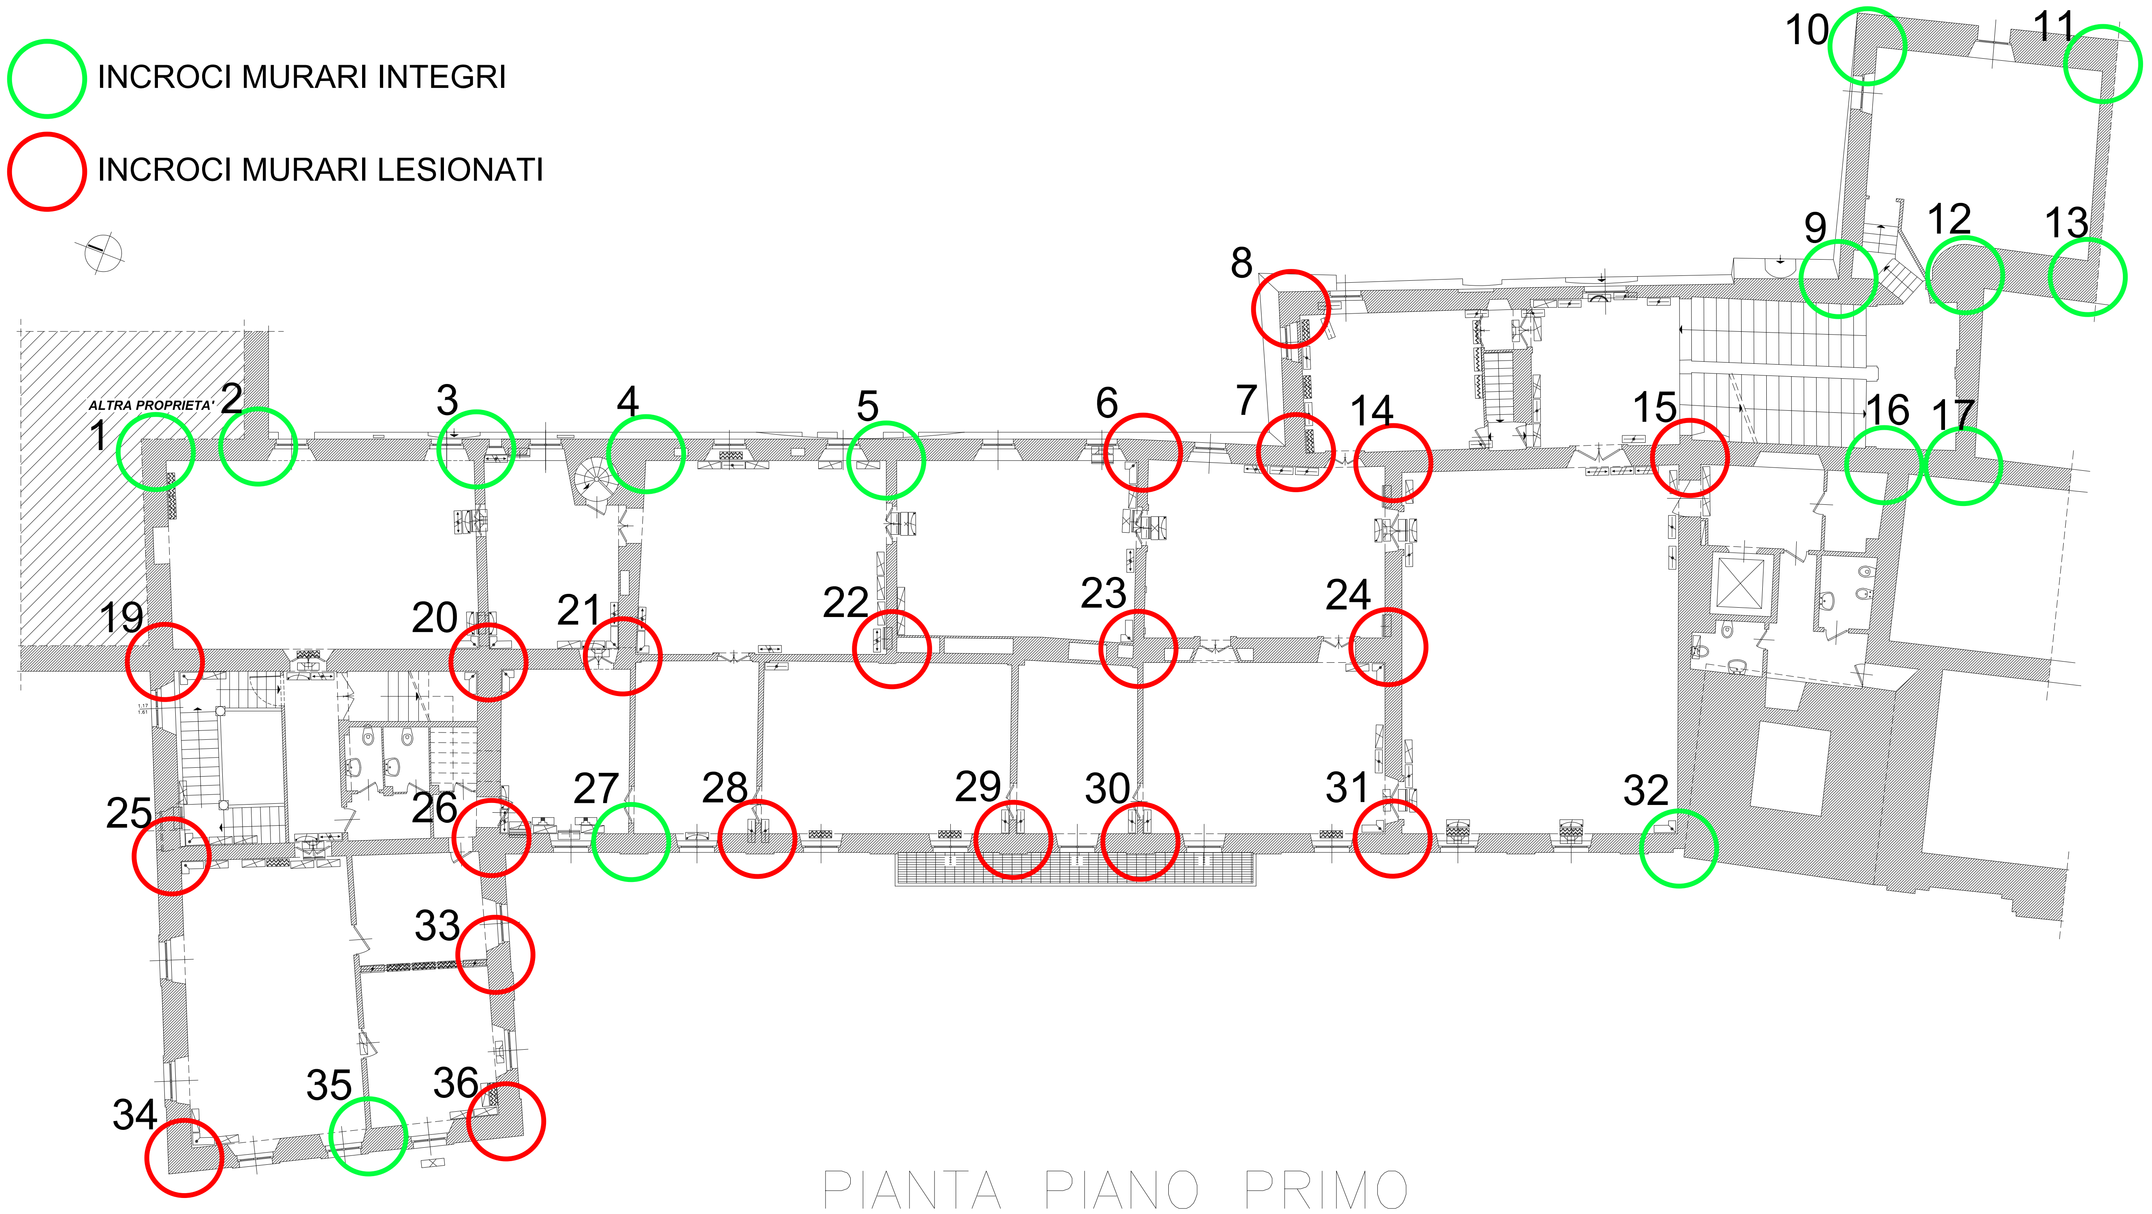

PIANTA PIANO PRIMO

INCROCI MURARI INTEGRI

INCROCI MURARI LESIONATI

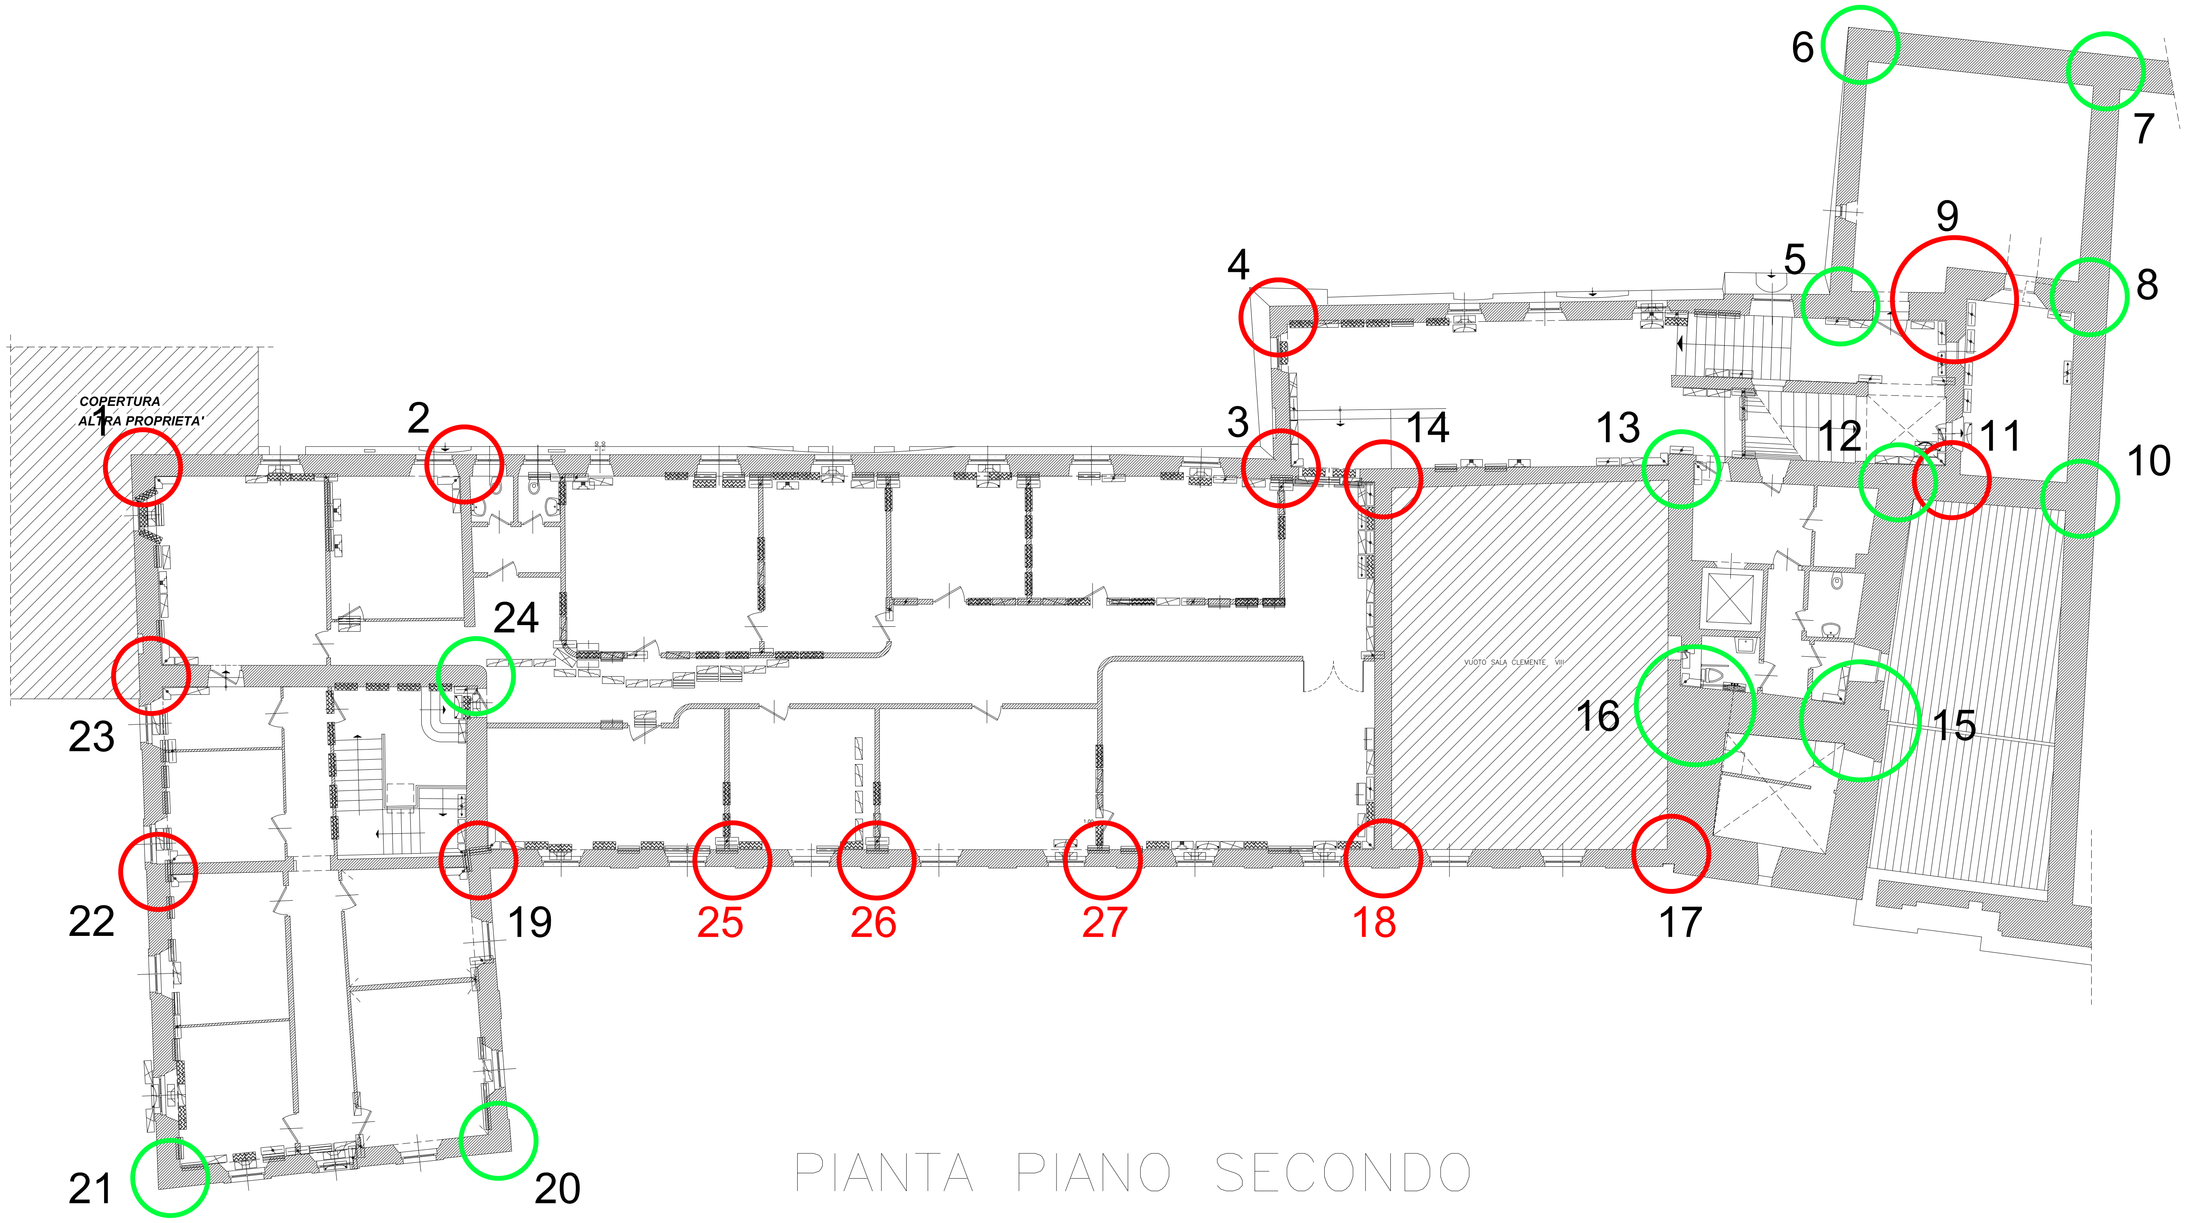

PIANTA PIANO SECONDO