



Comune di Calderola

Provincia di Macerata

Messa in sicurezza immobile di proprietà della
Confraternita di Maria SS. del Monte
Piazza Cavallotti - Calderola
foglio 7 particella 143

progettista e direttore dei lavori
geom. Francesco Porfiri
Studio Tecnico Associato Porfiri e Baroni
Galleria Europa n. 14 - 62029 Tolentino (mc)
tel. 0733 960071 - e-mail: peb1999@alice.it


* Progetto scala 1:100

Caldarola, li


Tavola 5

MATERIALI


Legname travi principali 16 cm x 16 cm
Legname per sbadacchiature finestre 12 cm x 12 cm
Piastre in acciaio sagomato diverse dimensioni spessore 2.5 mm
Cavi in acciaio ϕ 20 completi di tenditori e morsetti

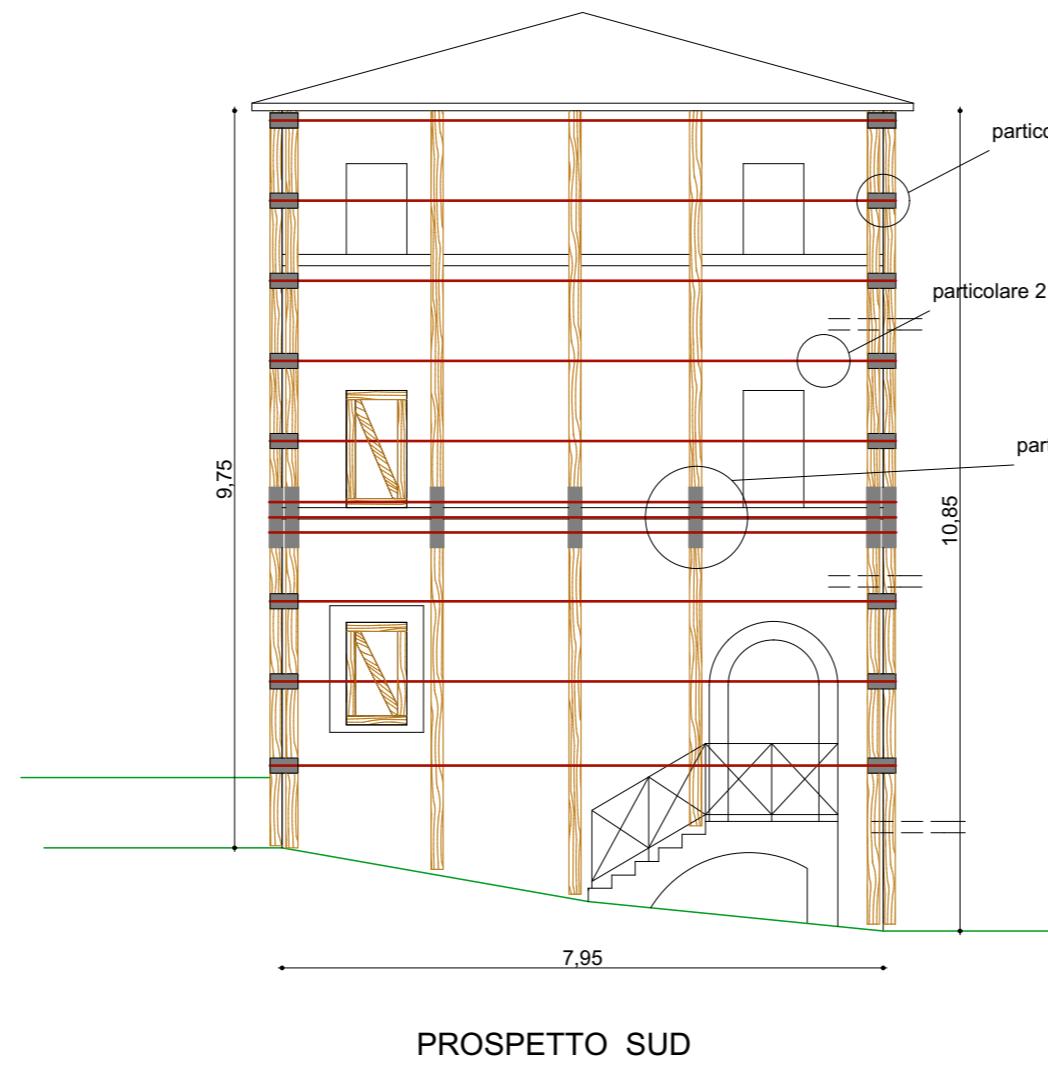


PROSPETTO SUD

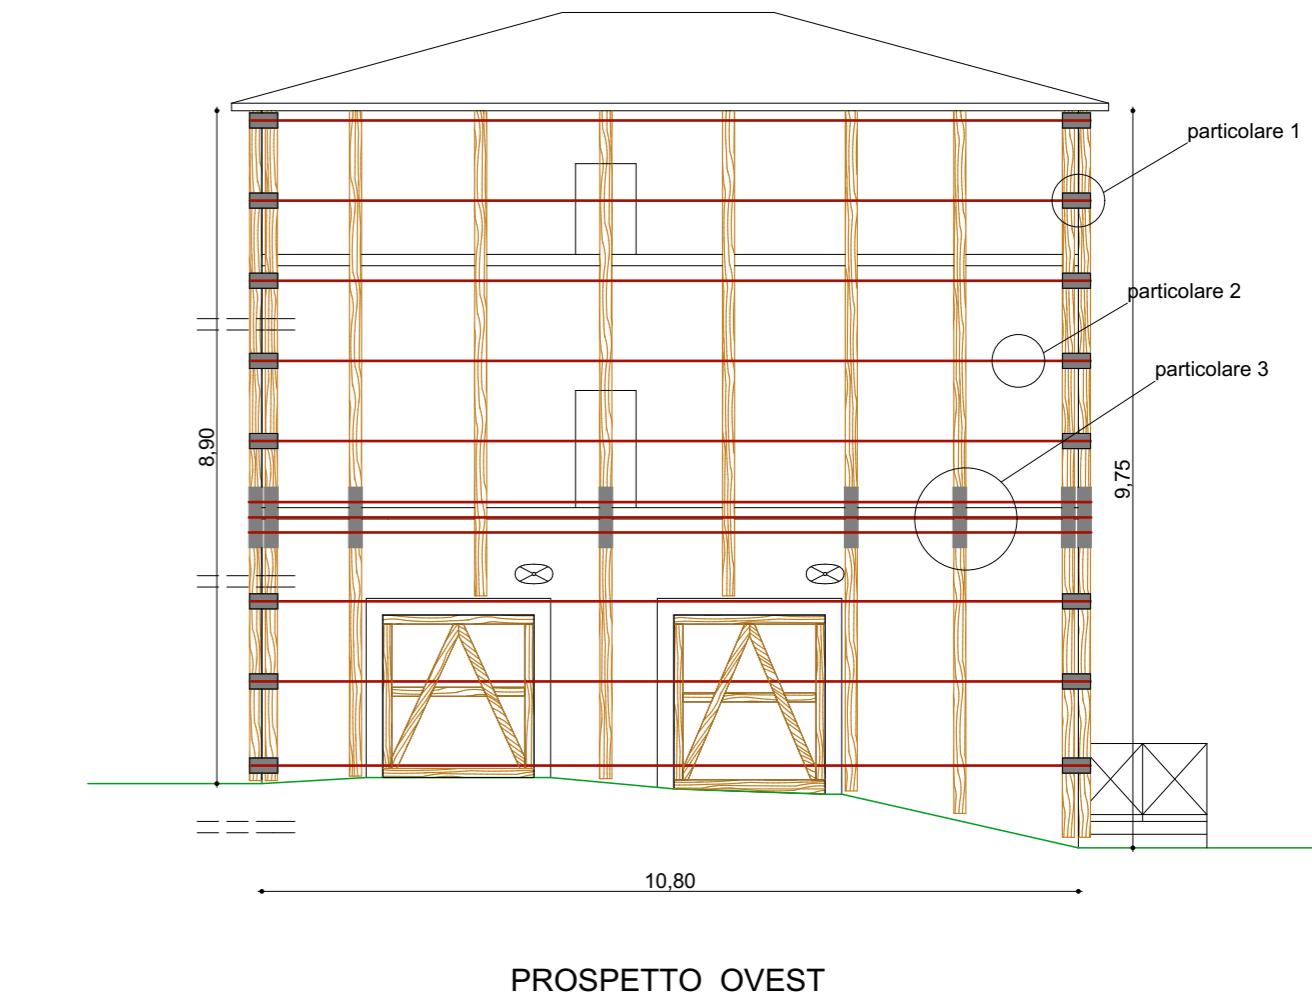

PROSPETTO OVEST

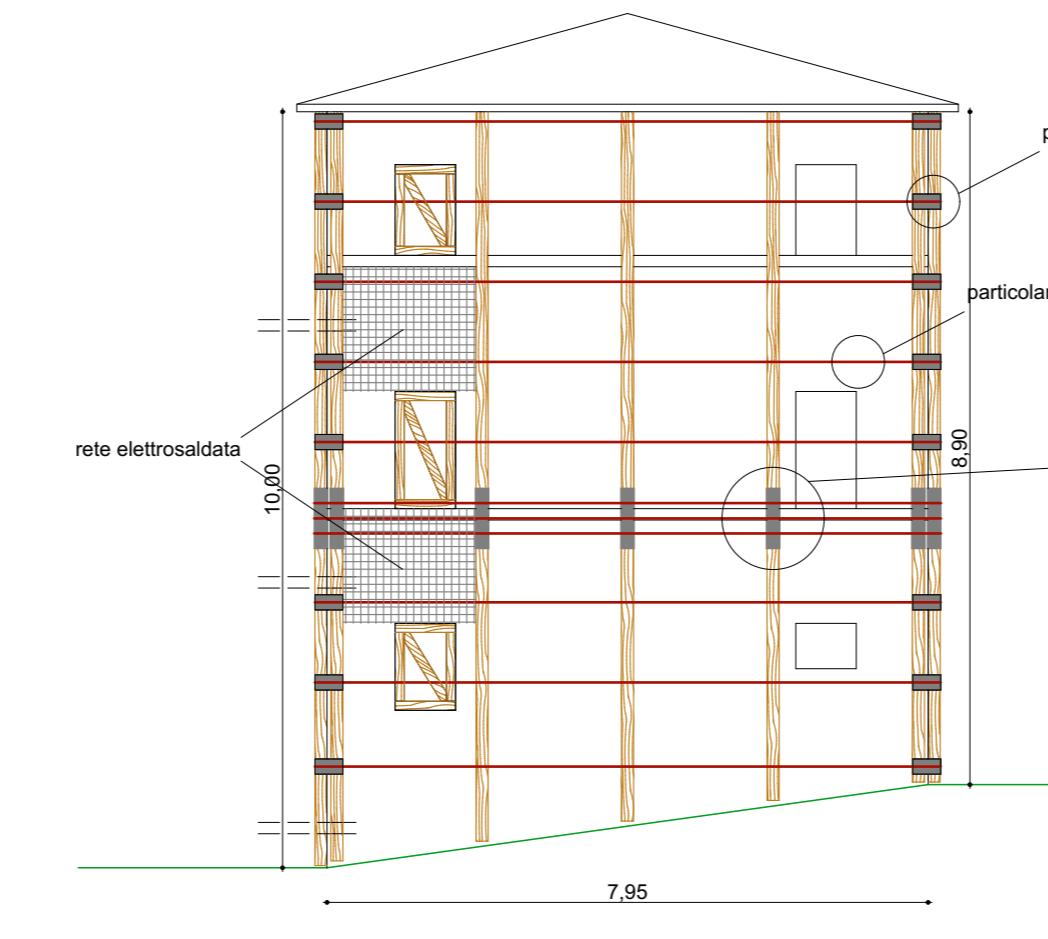

PROSPETTO NORD

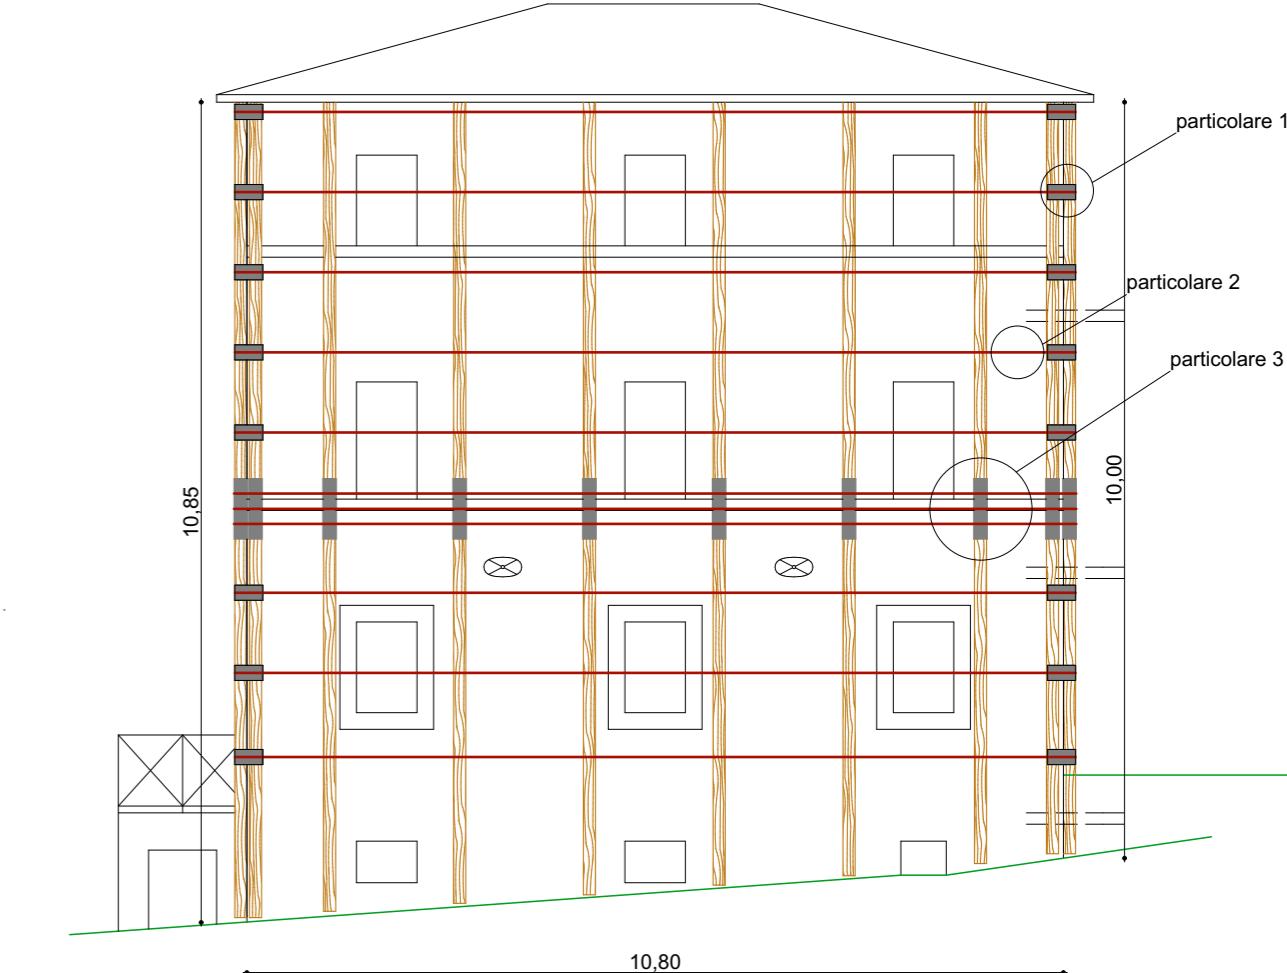

PROSPETTO EST