


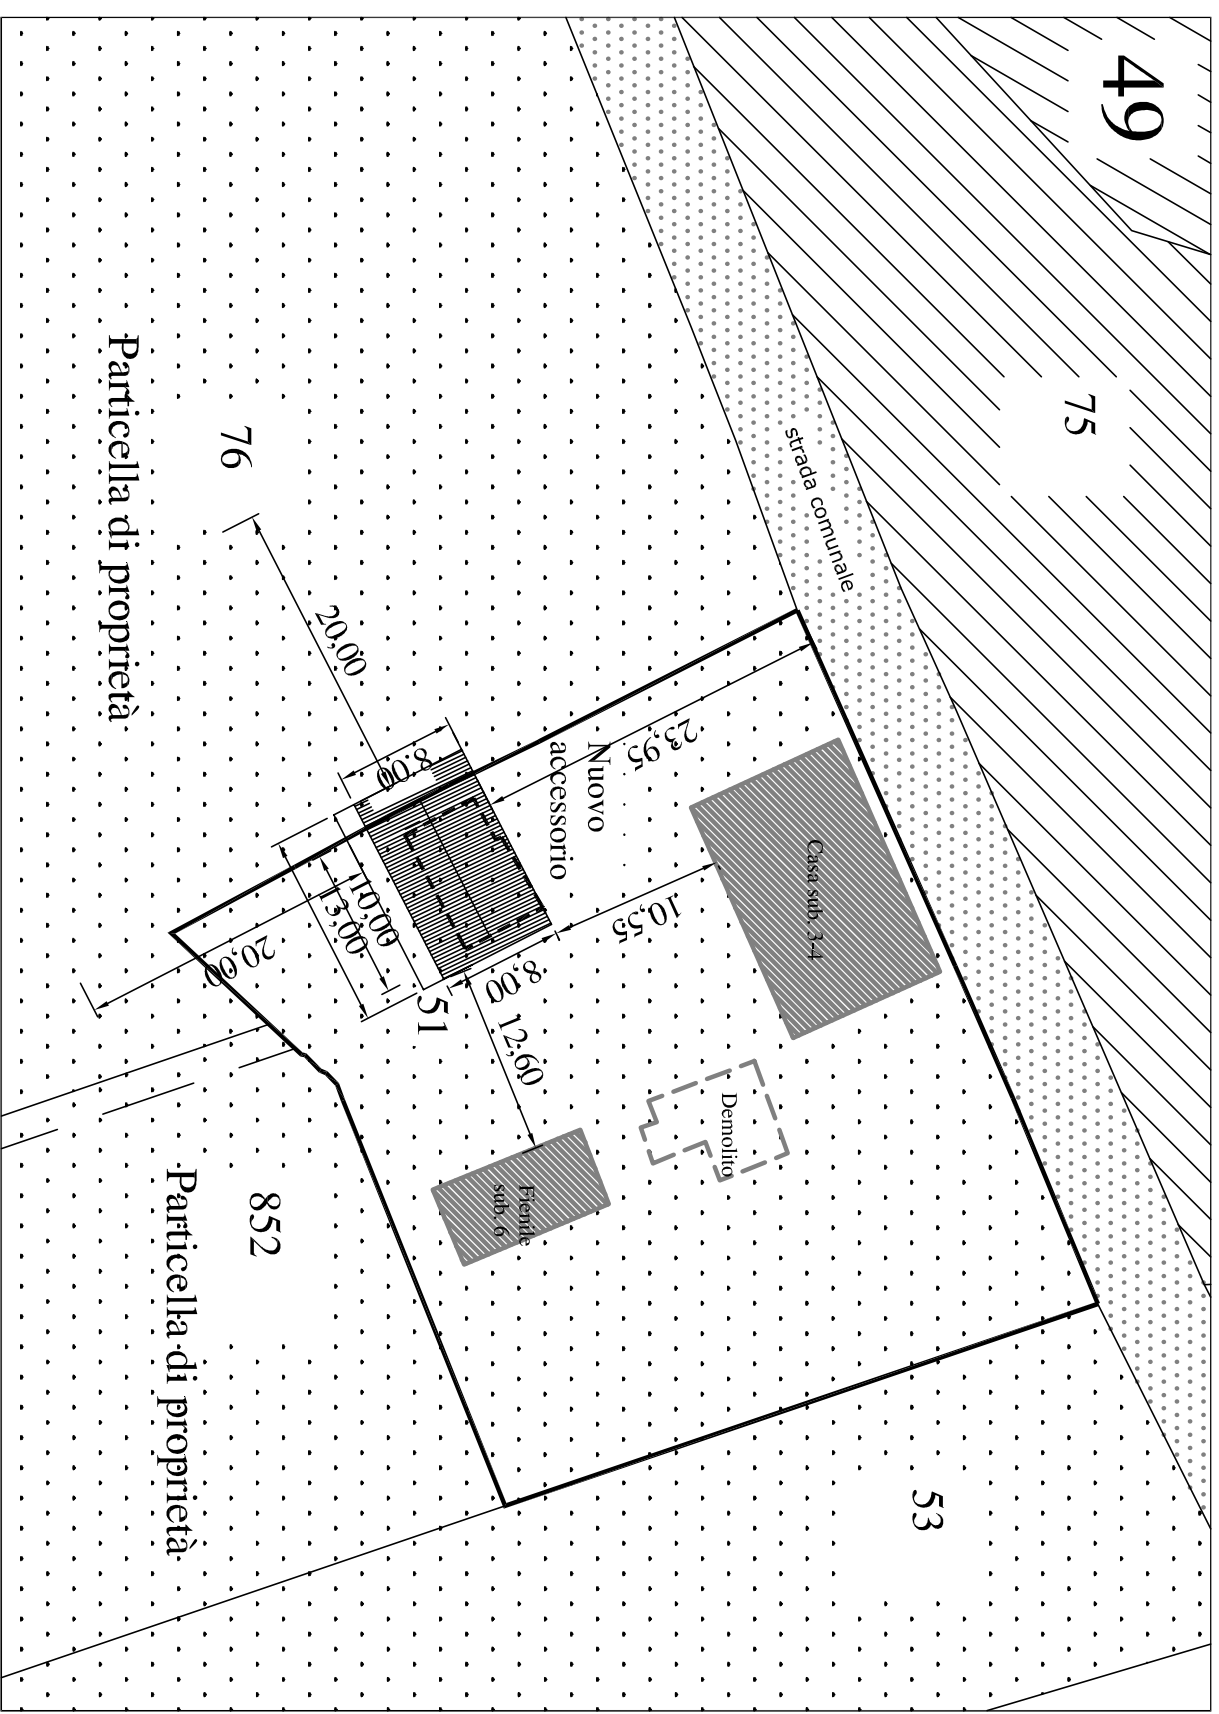






Nuovo fabbricato	
Volume	8,00x10,00x3,40=272,40mc
Superficie coperta	80,00mq
Superficie coperta	8,00x10,00=80,00mq
TOTALE VOLUME=272,40mc	
PORTICO ANTERIORE	
30% Superficie coperta	24,00mq
Superficie coperta	80,00mq x 30%=24mq
Volume nuovo fabbricato	3,00x8,00=24,00mq
Volume demolito con in due accessi	
106,95x11,82=1263,77	
Legge 22/09 aumento 30%	218,77+30%=284,40
Volume nuovo fabbricato	234,00=284,40

Comune di Caldaraia
Foglio 2 Particella 51
Scala 1:500


Proprietà Montecroci
Altra proprietà

COMUNE di CALDARAIA
PROVINCIA DI MACERATA


Piano di recupero ai sensi art. 30 legge n. 457/78
per ristrutturazione urbanistica ai sensi dell'art. 7 L.R.
n. 22/2009 e s.m.i. di due accessori adibiti a garage
e dispenza in C.da San Pietro di Caldaraia da demolire e
ricostruire in un unico fabbricato mediante
recupero ed aumento della volumetria.

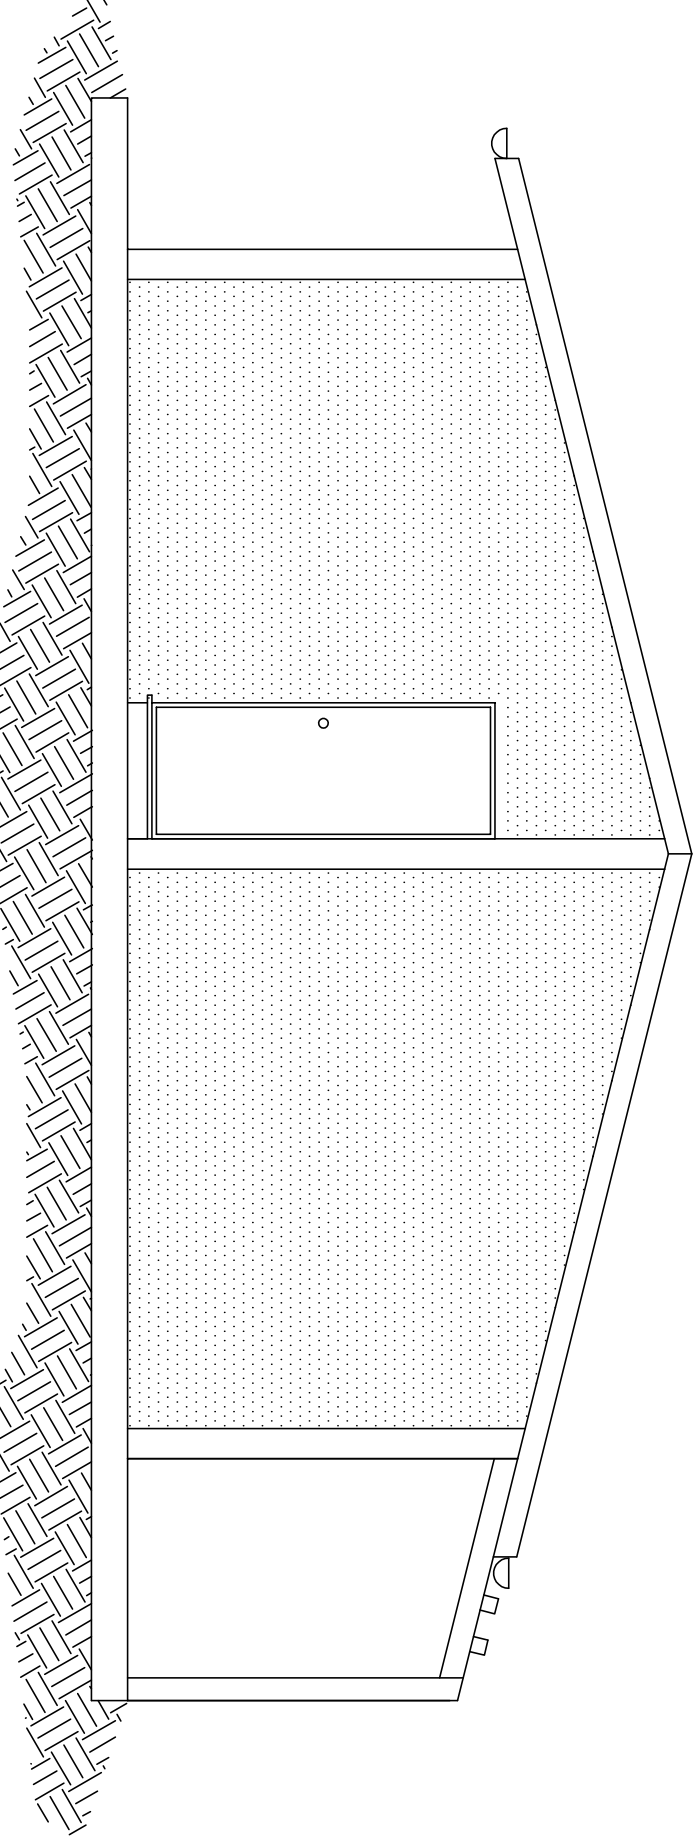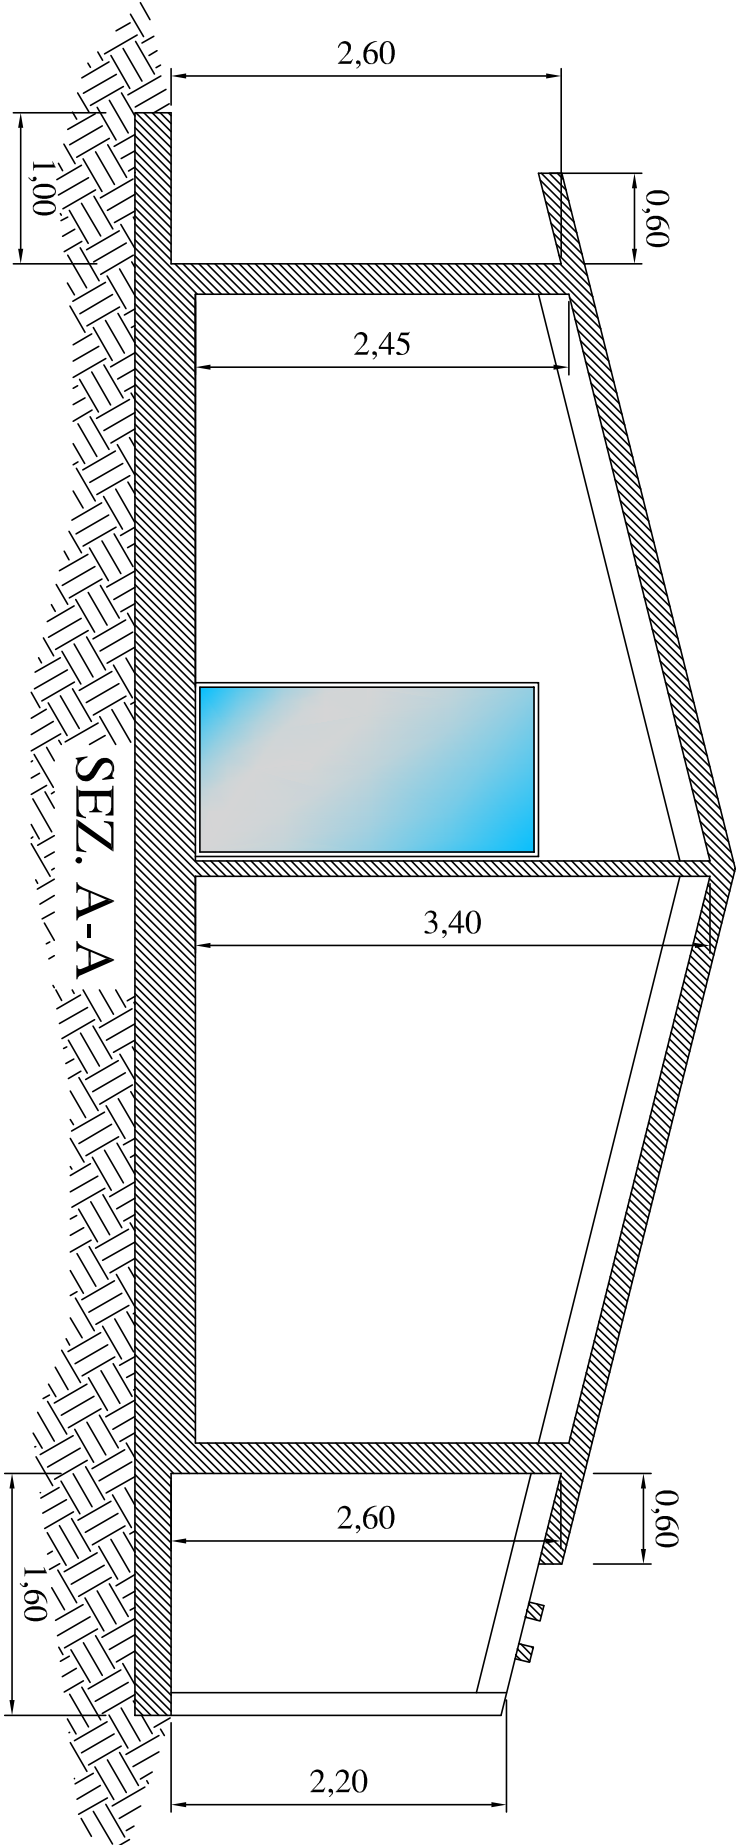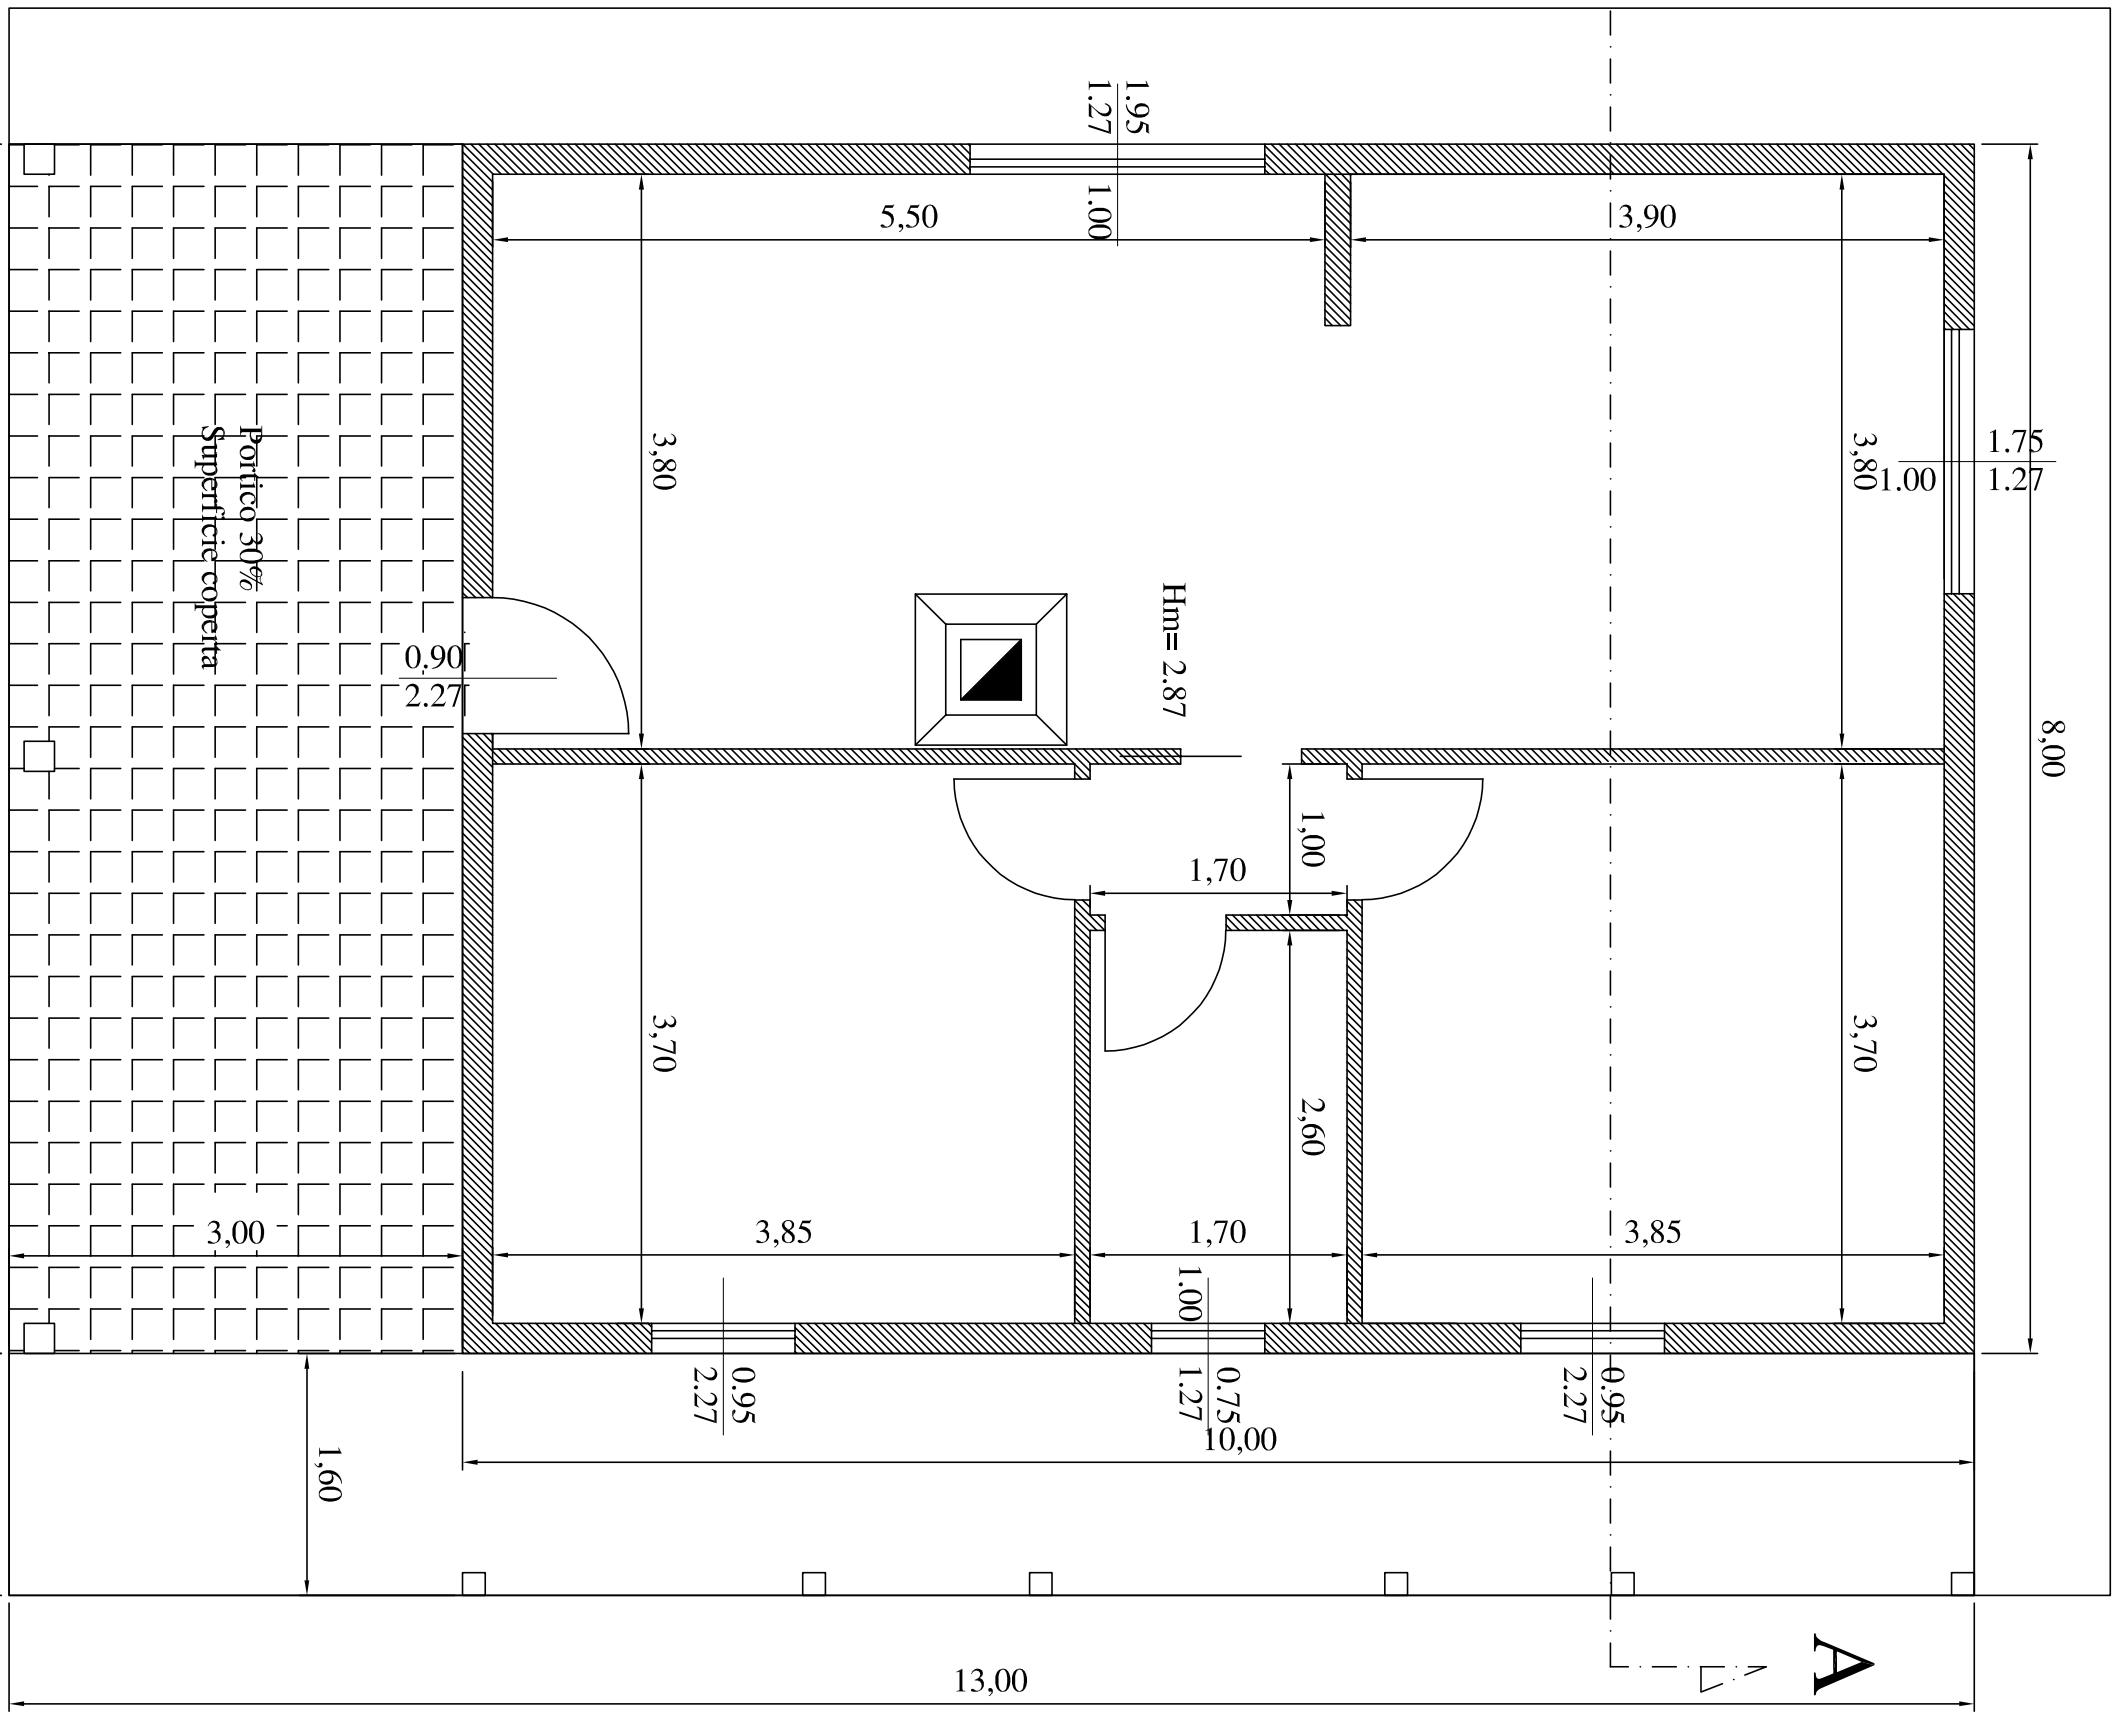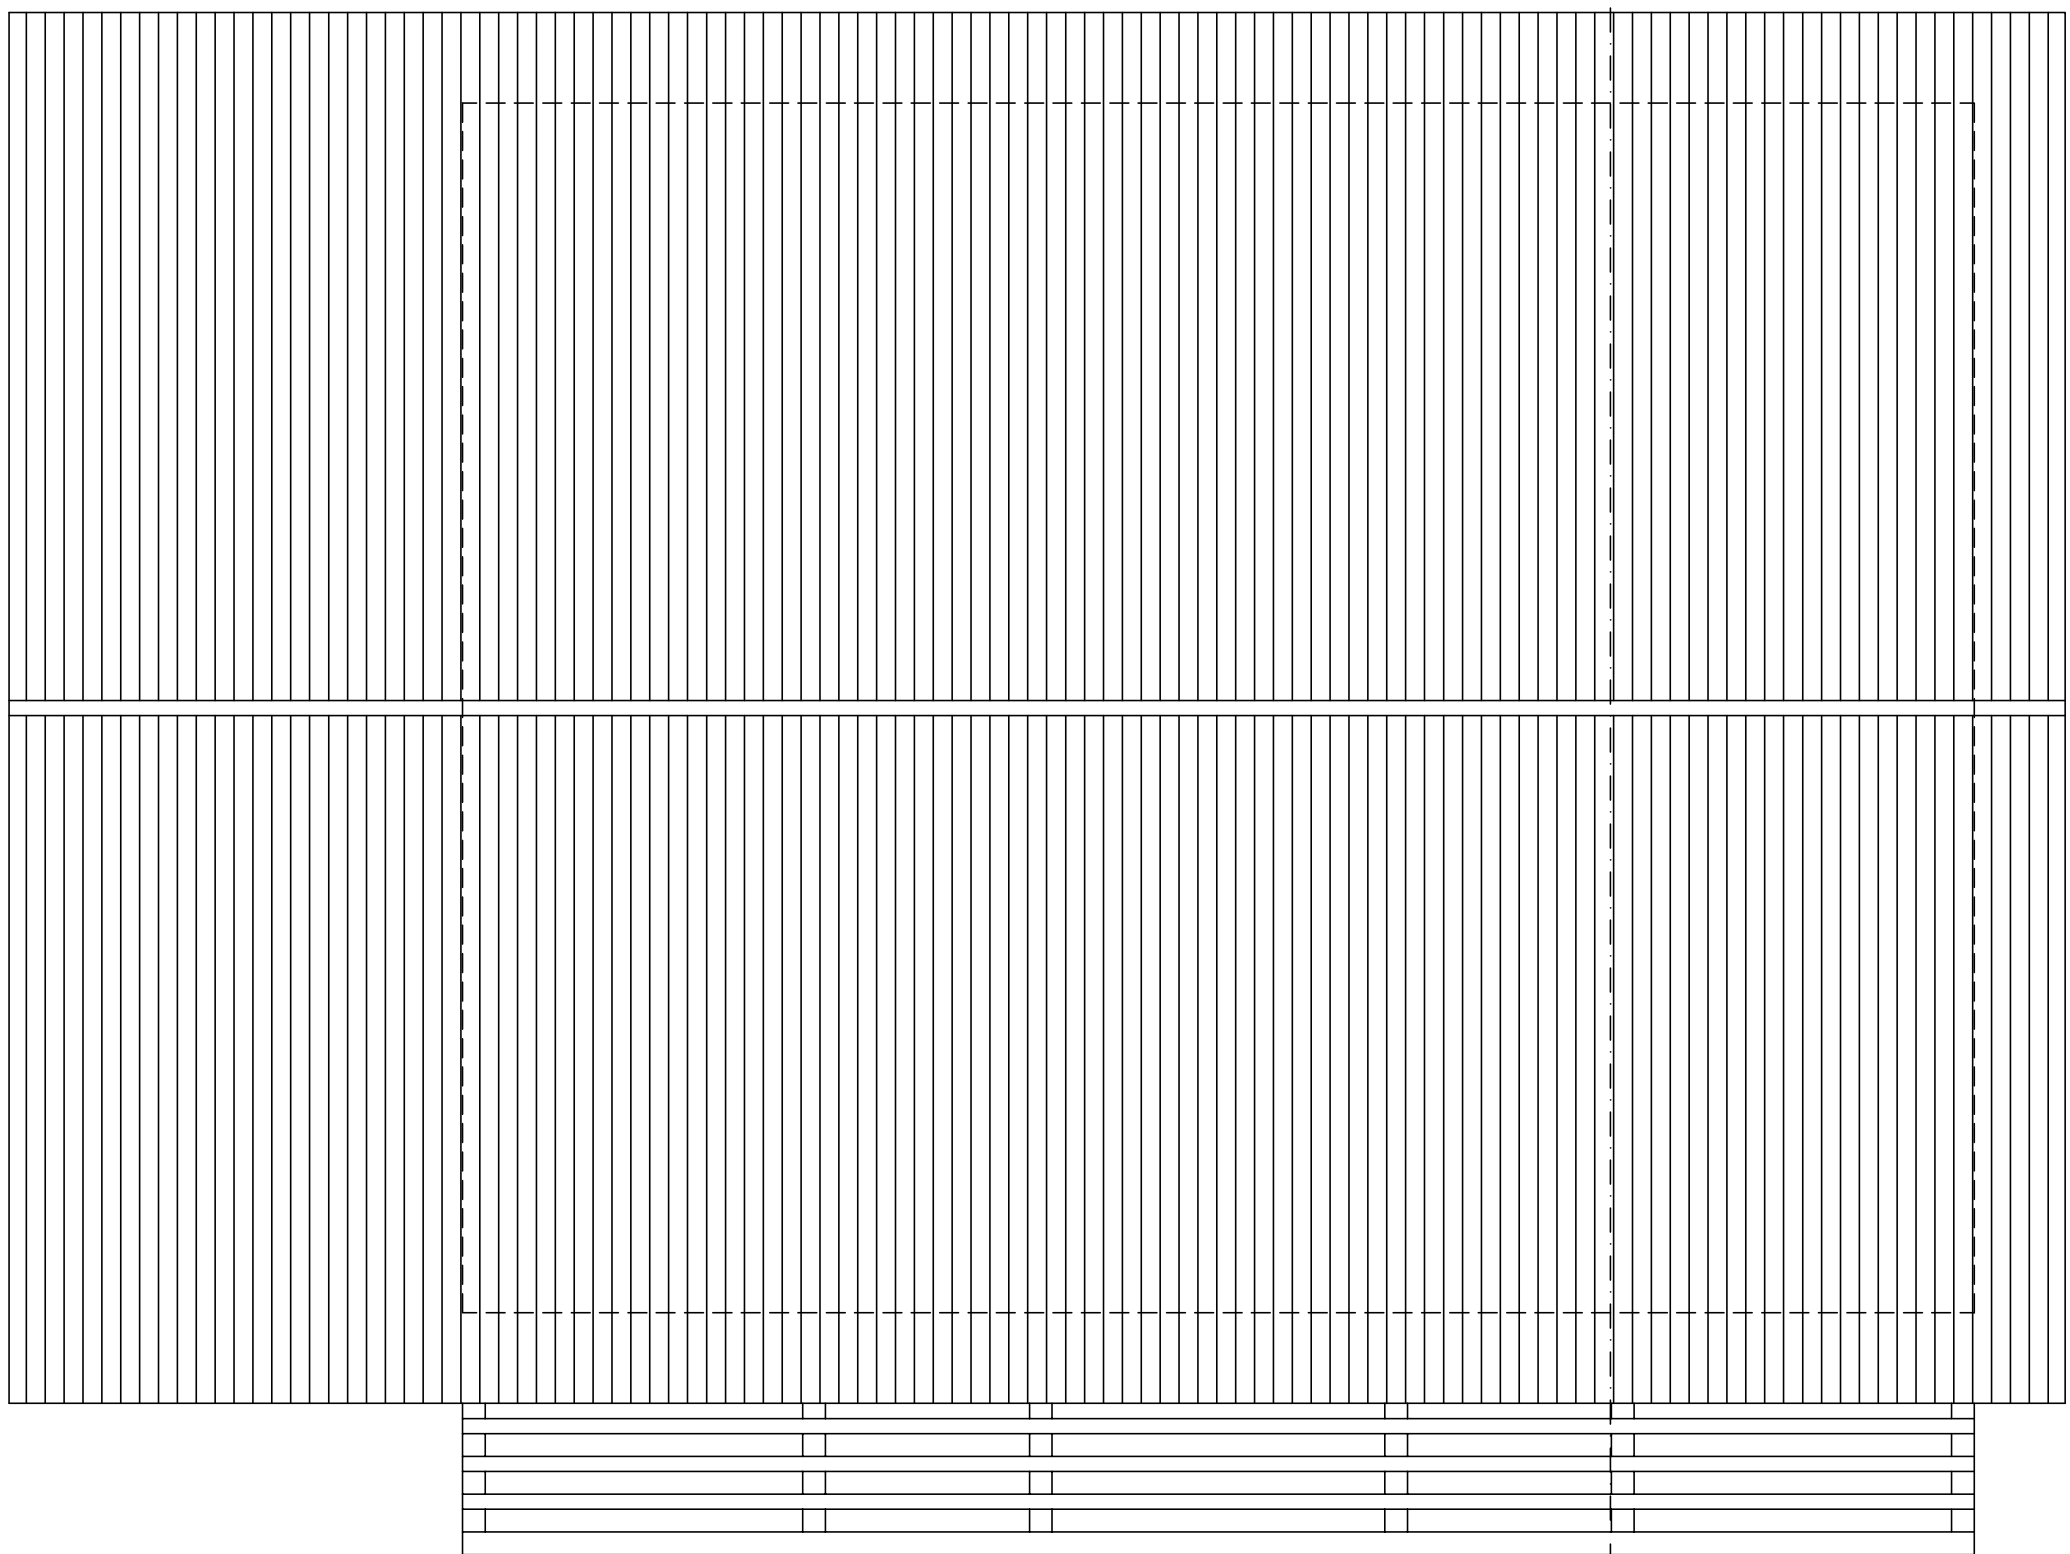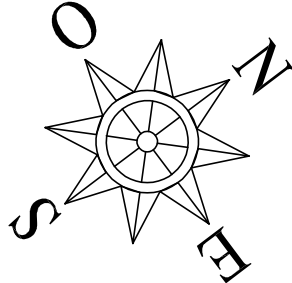


PROSPETTO OVEST

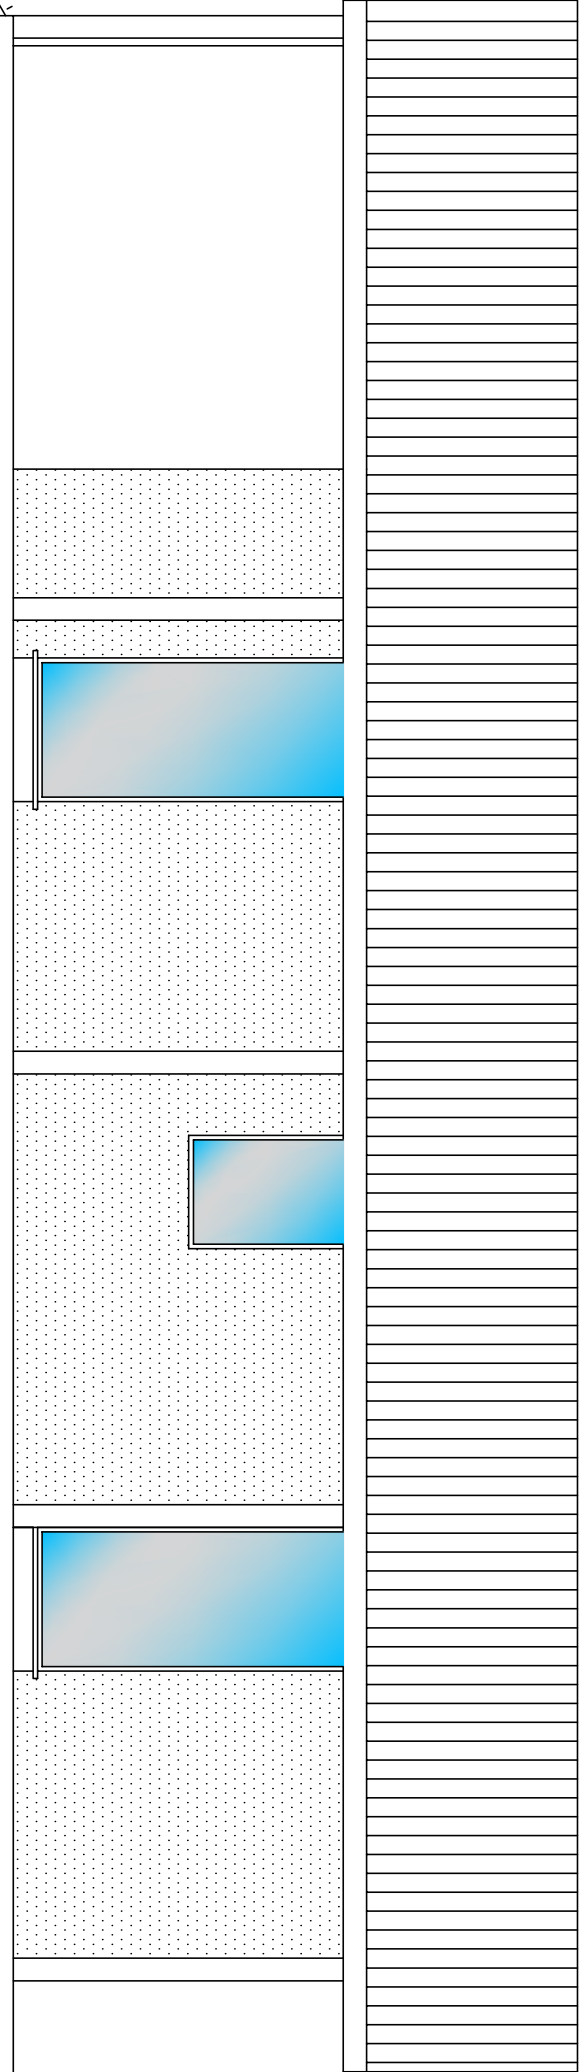

PROSPETTO SUD

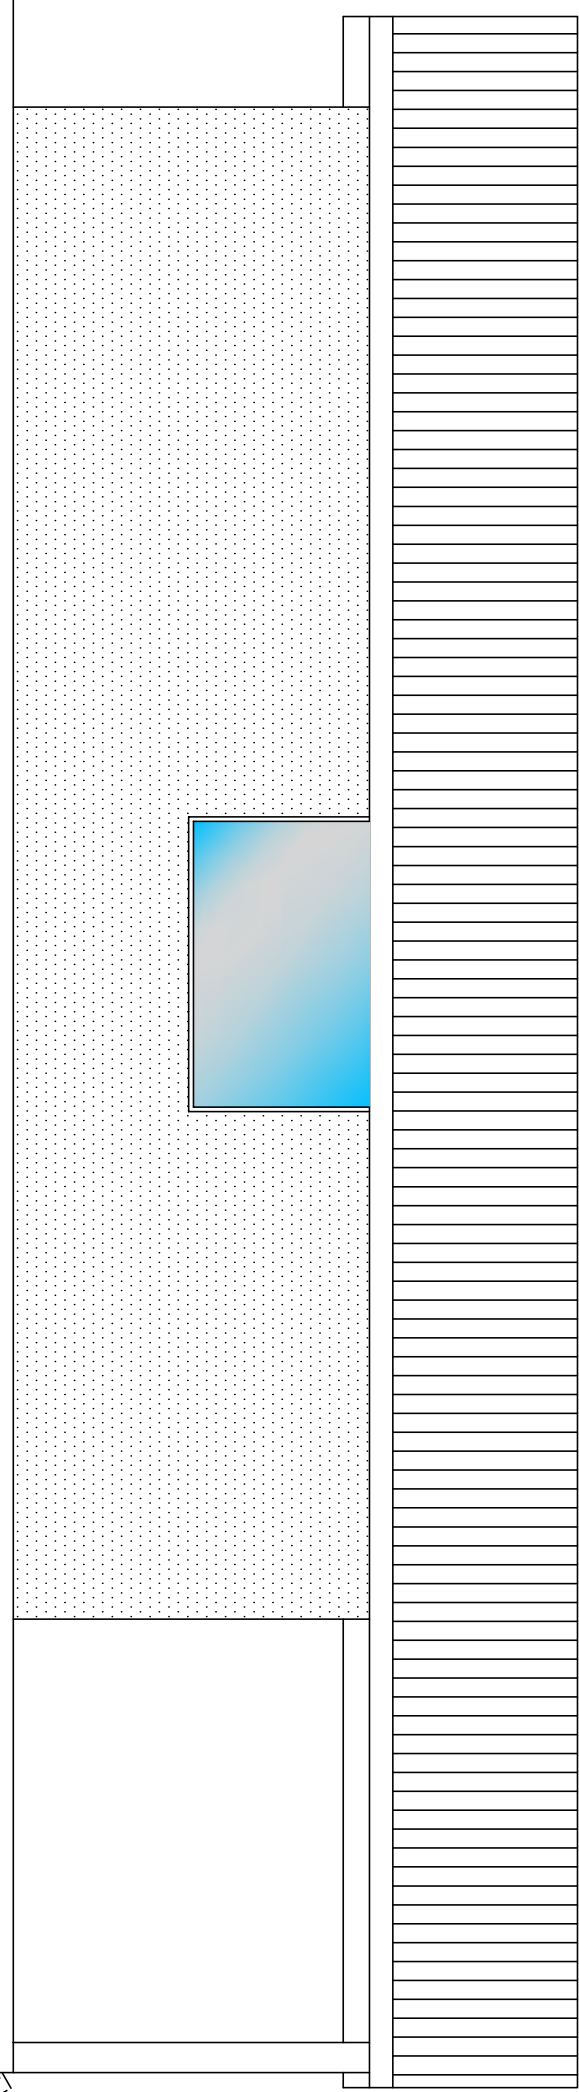

PROSPETTO NORD

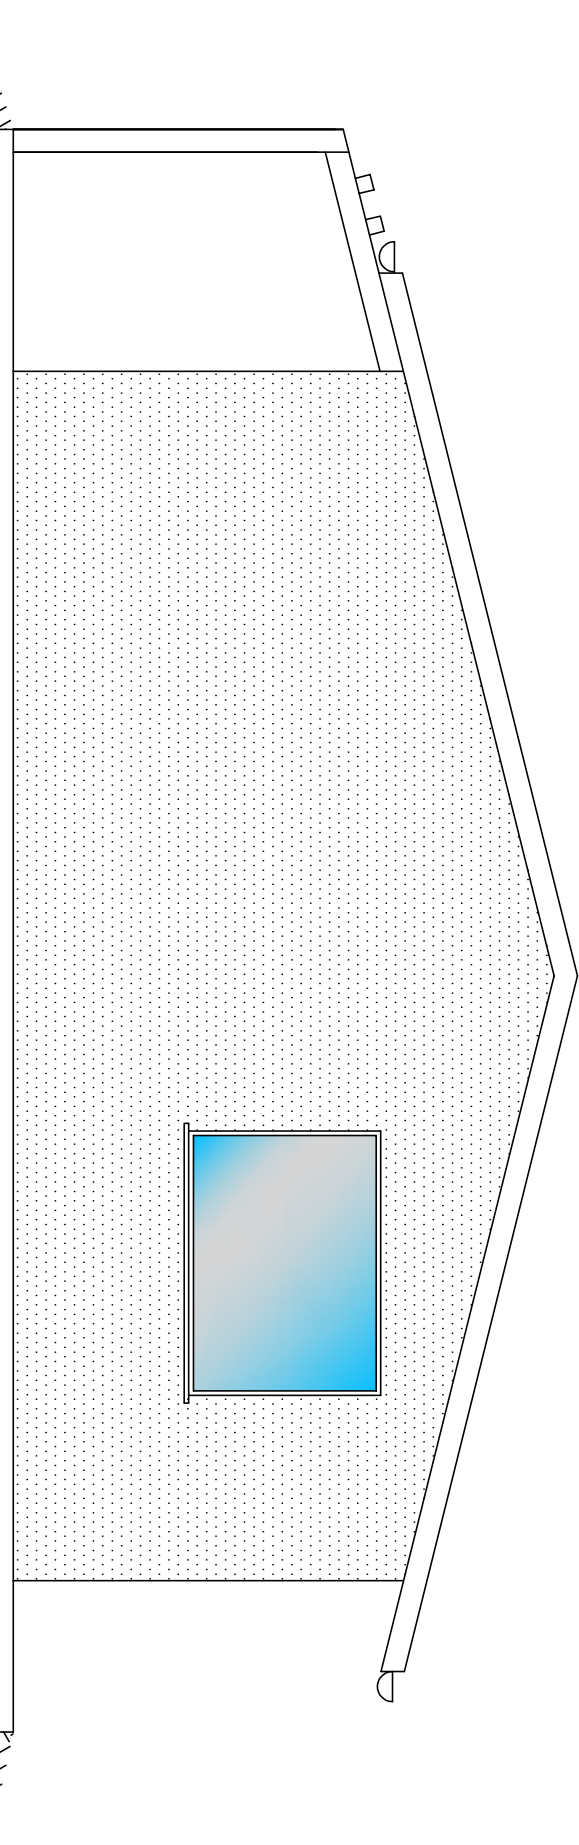

PROSPETTO EST

Oggetto: Stato di progetto:
Planimetrie, sezioni e prospetti

Tav.:
3

Committente:
Montecroci Paolo
via Biagiotti Giuseppe 29 - 62100 - MACERATA

Progettista e direttore dei lavori
Ing. Attilio Molinetti
via E. Mattei 127/H - 62014 - CORRIDONIA (MC) - Tel. 0733.288905

Aggiornamenti:
Scala: 1:50
Data: dicembre 2017