



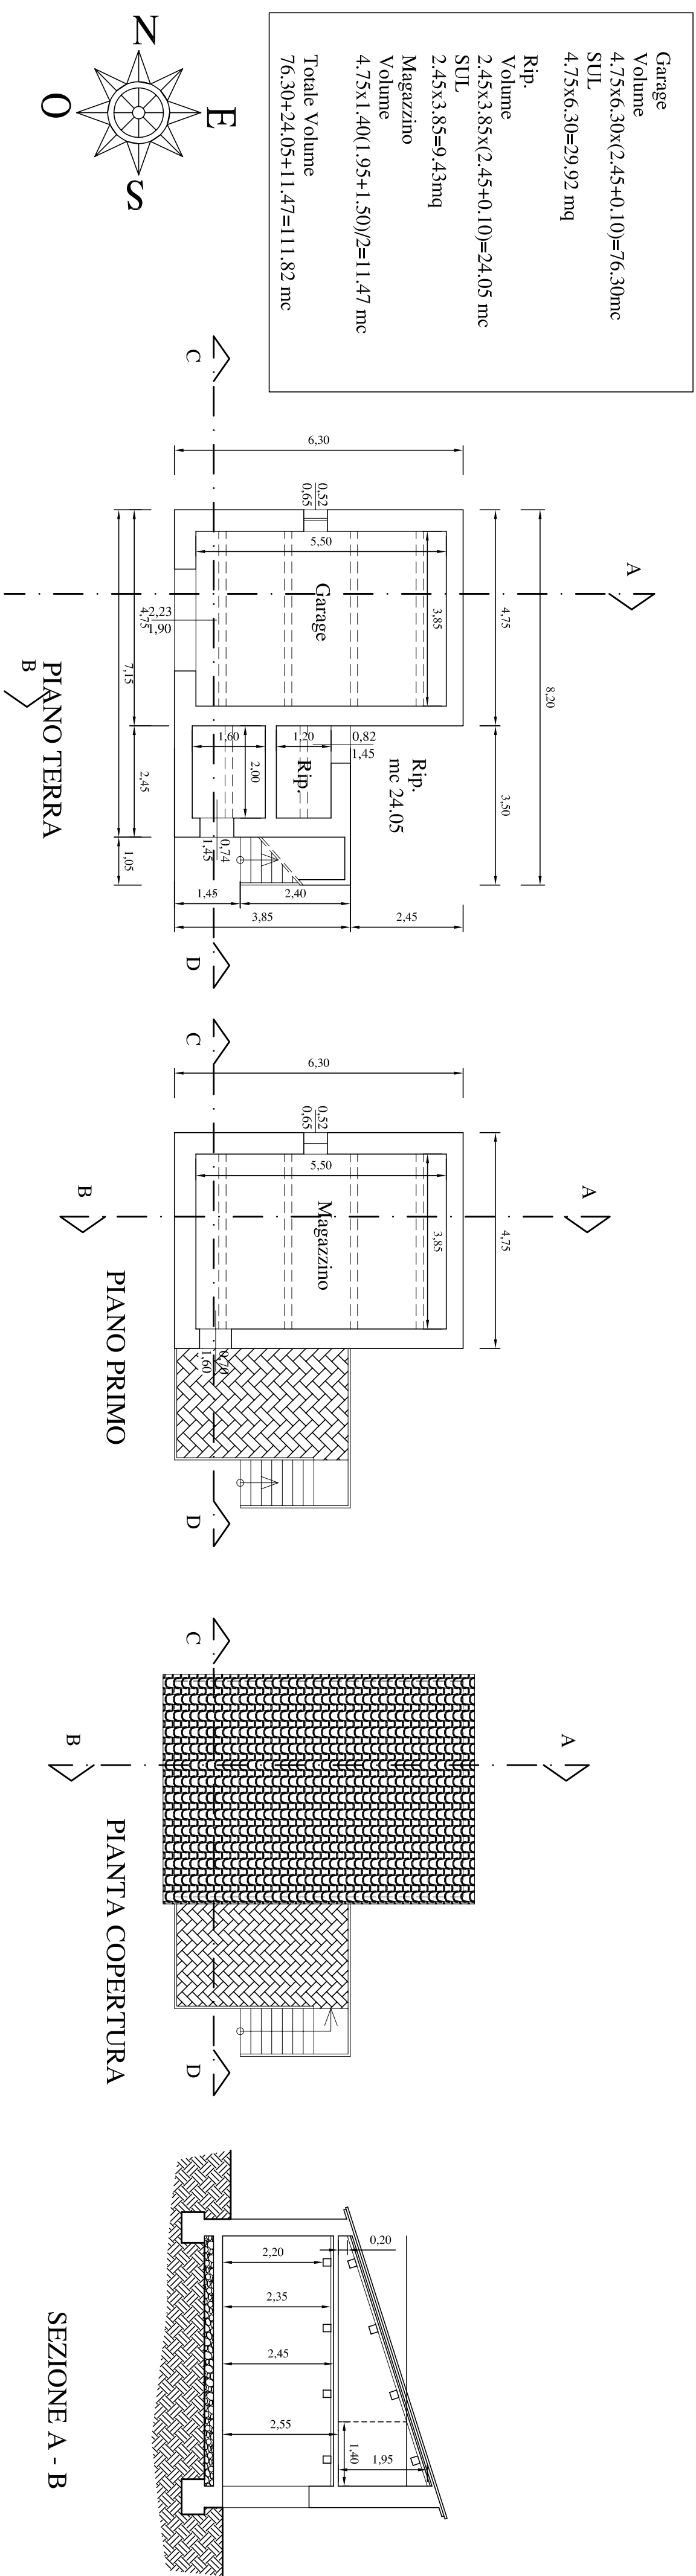

Comune di Caldarola
Foglio 2 Particella 51
Scala 1:500

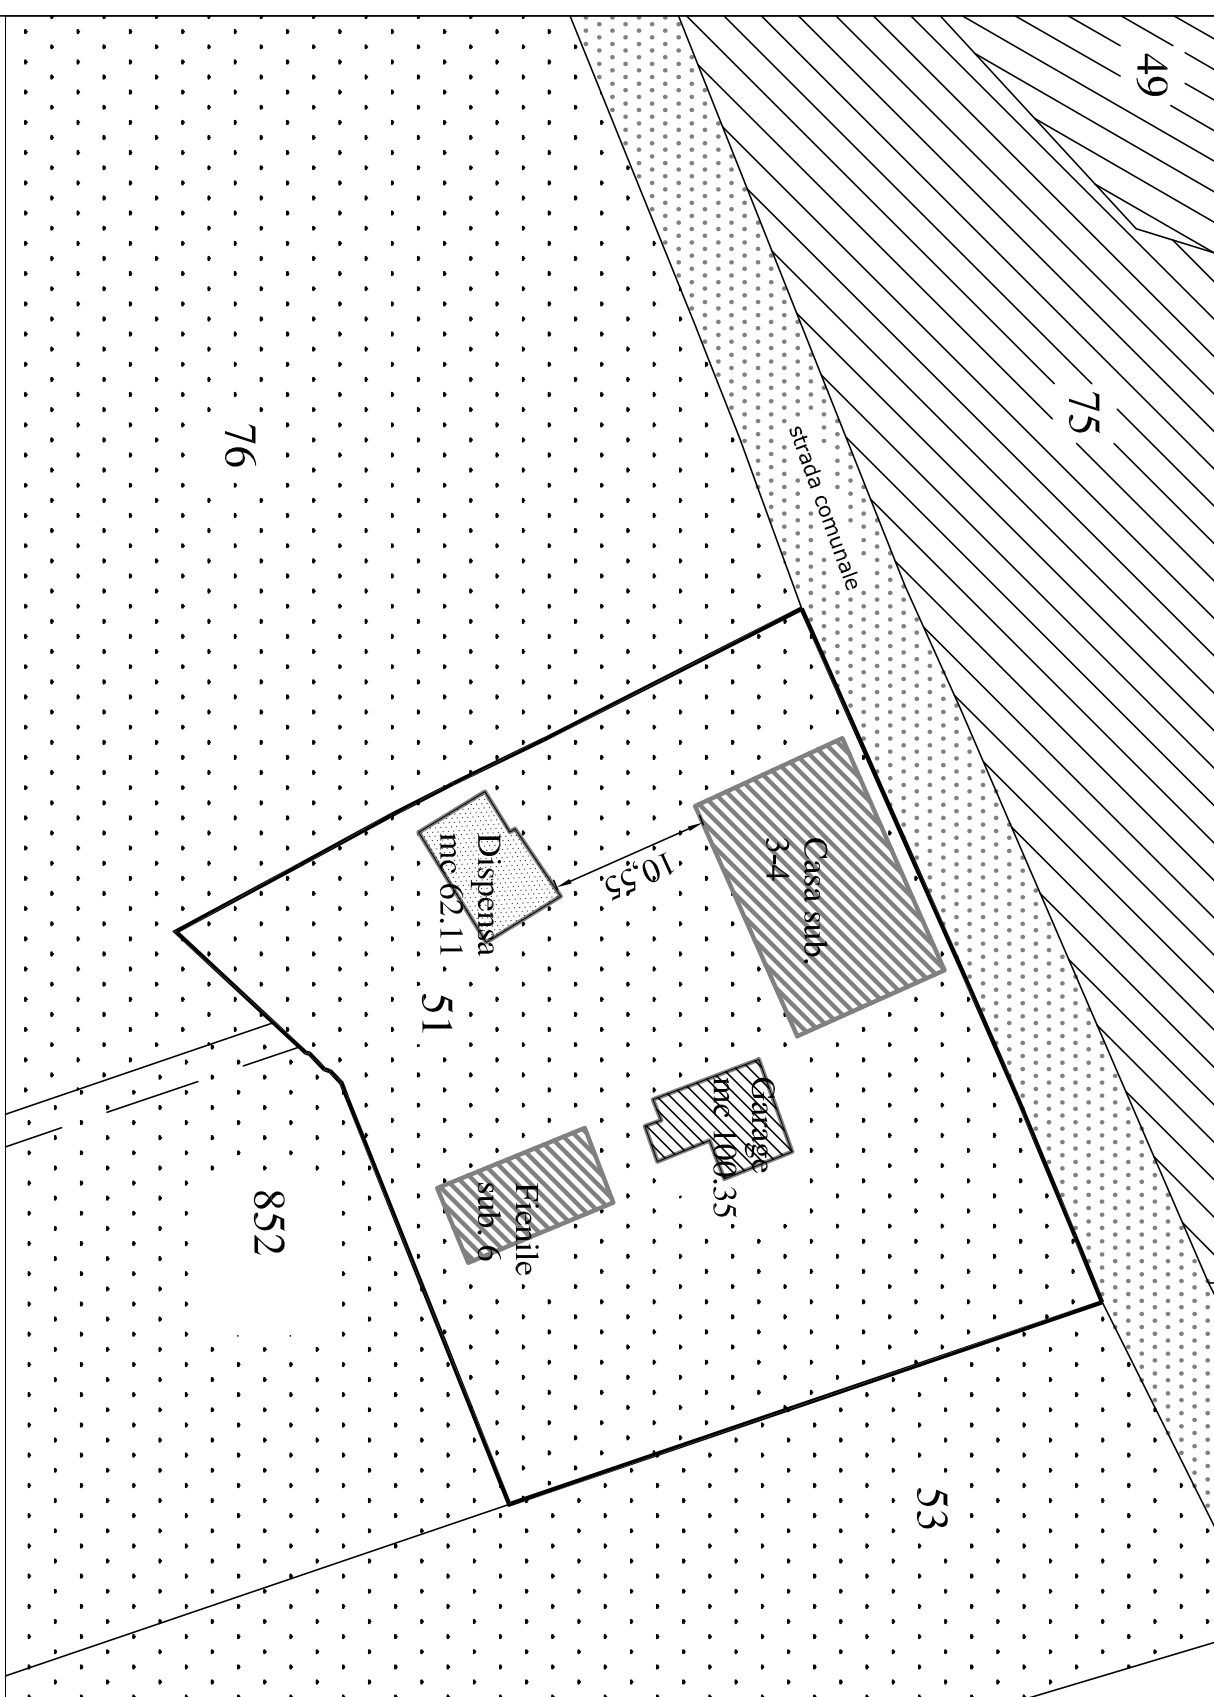

 Proprietà Monterotti
 Altra proprietà

COMUNE di CALDAROLA
PROVINCIA DI MACERATA

Piano: il recupero ai sensi art. 30 legge n. 457/78, per ristrutturazione urbanistica, ai sensi dell'art. 2 L.R. n. 22/2009 e s.m.i., di due accessori adibiti a garage e dispensa in C.da San Pietro di Caldaroia da demolire e ricostruire in un unico fabbricato mediante recupero ed aumento della volumetria.



Oggetto:	Stato di fatto: Planimetrie, sezioni e prospetti	Tav:	2
----------	---	------	---

Committente
Monterotti Paolo
via Biagiotti Giuseppe 29 - 62100 - MACERATA

Progettista e direttore dei lavori
Ing. Attilio Mogianesi
via E. Mattei 127/H - 62014 - CORRIDONIA (MC) - Tel. 0733.288905

Agglomeramenti:	Scala:	Data:
	1:100	dicembre 2017

