

<b>ELABORATO PLANIMETRICO</b>	
Compilato da: Belli Daniele	
Iscritto all'albo: Geometri	
Prov. Macerata	N. 933


**Agenzia del Territorio  
CATASTO FABBRICATI  
Ufficio Provinciale di  
Macerata**

Comune di Calderola	Protocollo n. MC0102746 del 01/06/2009
Sezione: Foglio: 8	Particella: 190
Tipo Mappale n. del	

Dimostrazione grafica dei subalterni Scala 1 : 500

Allegato all'Ordinanza n. 179 del 08/08/2018  
■■■■■ Edificio PARZIALMENTE INAGIBILE (C)  
 F. 8 Map. 190 sub. 2 (parte)

P1°

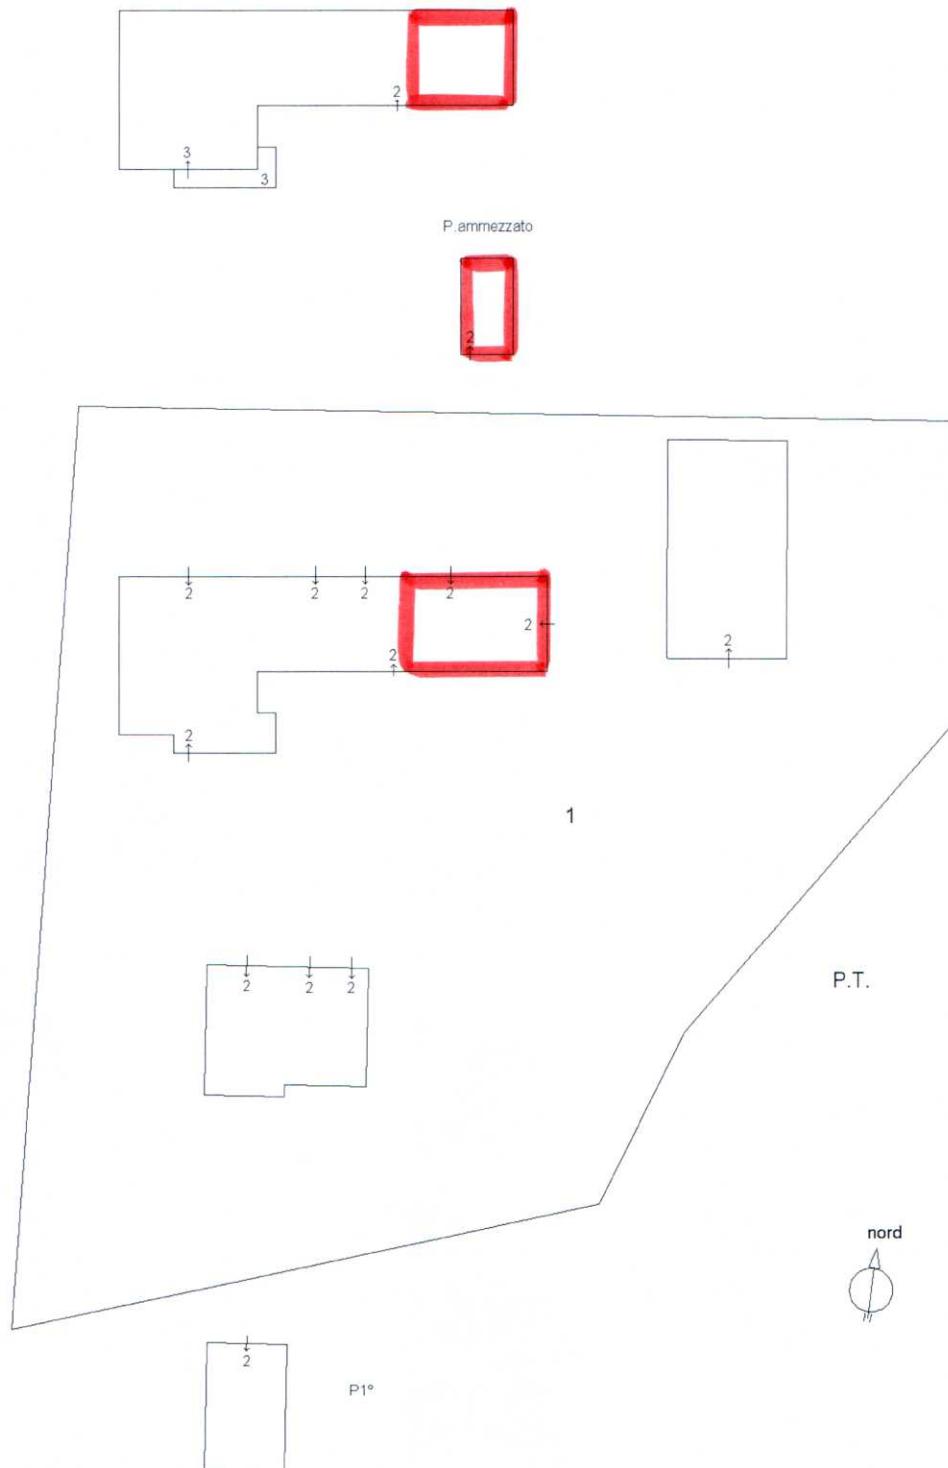

Ultima planimetria in atti