



RAPP. 1:500

LEGENDA


ESSENZE ARBOREE PROGETTO VERDE

- Populus alba
- Morus platanifolia
- Pyrus calleryana
- Prunus cerasifera
- Acer campestre

ESSENZE ARBOREE ESISTENTI

- OLMO
- ROVERELLA
- ACACIA
- SAMBUCO
- ACERO CAMPESTRE
- NOCE
- BAGOLARO

PROVINCIA: MACERATA COMUNE: CALDAROLA REGIONE: MARCHE

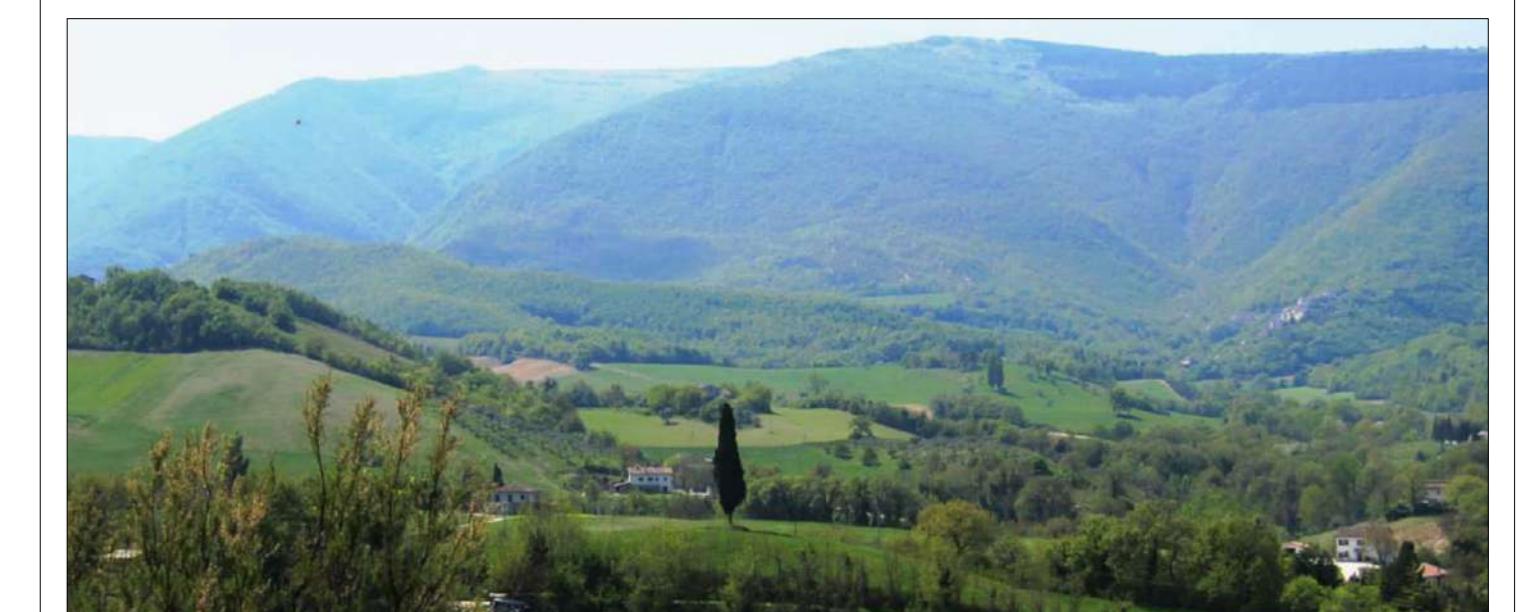

OGGETTO:
PIANO DI LOTTIZZAZIONE ZONA C2
LOC. PIANDEBUSSI RICHIEDENTE:
PUCCIARELLI FRANCESCO



STUDIO DI ARCHITETTURA
Arch. Francesco Principi
Via Tina Maria Lorenzoni, 7
62100 Macerata (MC)
CF: PRNFNC71B03E793G
P.IVA: 01427120439
Tel. e Fax (+39)0733.521150
Ordine APPC di MC - Architetto n.360
Email: architettoprincipi@gmail.com
PEC: francesco.principi@archiworldpec.it

PROGETTISTA:
FRANCESCO PRINCIPI
architetto

UBICAZIONE
LOC. PIANDEBUSSI

COLLABORATORE:
MARCO LEONARDI
geometra

ELABORATO
TAV. "PROGETTO VERDE"

REV. N.	REV. N.	RAPPORTO 1:500	TAVOLA PV01
REV. N.	REV. N.		
REV. N.	REV. N.		
REV. N.	REV. N.		
REV. N.	REV. N.		

IL PRESENTE ELABORATO NON POTRA' PER LE VIGENTI LEGGI, ESSERE RIPRODOTTO, CONSEGNATO A TERZI O UTILIZZATO PER SCOPI
DIVERSI DA QUELLO DI DESTINAZIONE, SENZA PREVIA AUTORIZZAZIONE DEL PROGETTISTA CHE NE DETINE LA PROPRIETA'.