

Dichiarazione protocollo n. MC0048965 del 31/10/2017

Planimetria di u.i.u. in Comune di Caldarola

Localita' Castello Vestignano

civ. SNC

Agenzia delle Entrate
CATASTO FABBRICATI
Ufficio Provinciale di
Macerata

Scheda n. 1 Scala 1: 200

Identificativi Catastali:

Sezione:

Foglio: 23

Particella: 483

Subalterno: 1

Compilata da:


Donati Riccardo

Iscritto all'albo:
Ingegneri

Prov. Macerata


N. 403

PIANO SEMINTERRATO 1°

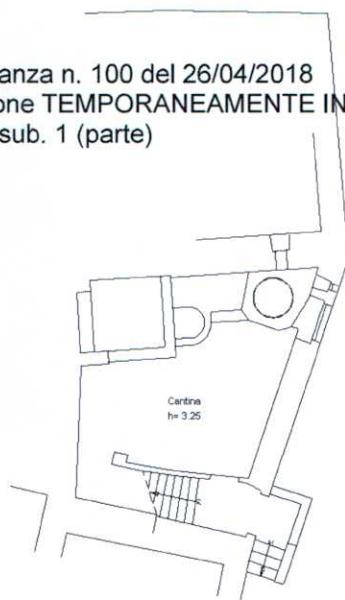


Allegato all'Ordinanza n. 100 del 26/04/2018
Porzione TEMPORANEAMENTE INAGIBILE
F. 23 Mapp. 483 sub. 1 (parte)


PIANO TERRA

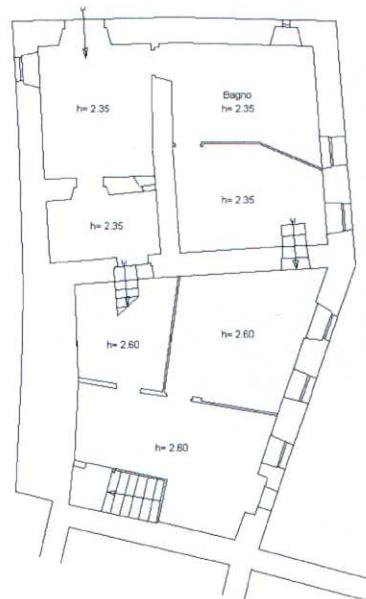

PIANO PRIMO

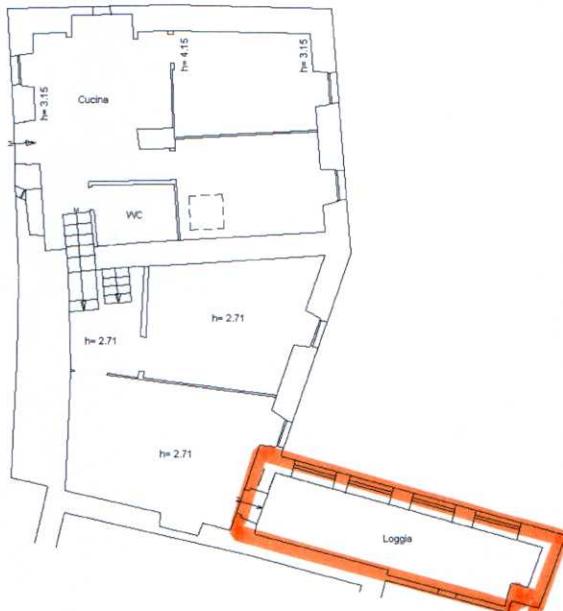

PIANO SECONDO

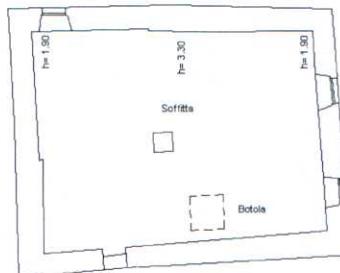

Ultima planimetria in atti

Data: 26/04/2018 - n. T117586 - Richiedente: CRLLN150D17B398J

Totale schede: 1 - Formato di acquisizione: A4(210x297) - Formato stampa richiesto: A4(210x297)