

ELABORATO PLANIMETRICO	
Compilato da:	Biondi Aronne
Iscritto all'albo:	Ingegneri
Prov. Macerata	N. 1006

Agenzia delle Entrate
CATASTO FABBRICATI
 Ufficio Provinciale di
 Macerata

Comune di Caldarola

Protocollo n. MC0000247 del 04/01/2018

Sezione: Foglio: 2


Particella: 446

Tipo Mappale n. del


Dimostrazione grafica dei subalterni

Scala 1 : 500

Allegato all'Ordinanza n. 184 del 28/08/2016

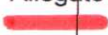
 Porzione INAGIBILE

F. 2 Map. 446 subb. 4, 16 (parte), 18 (parte)


 Porzione AGIBILE

particella 679


P.T.

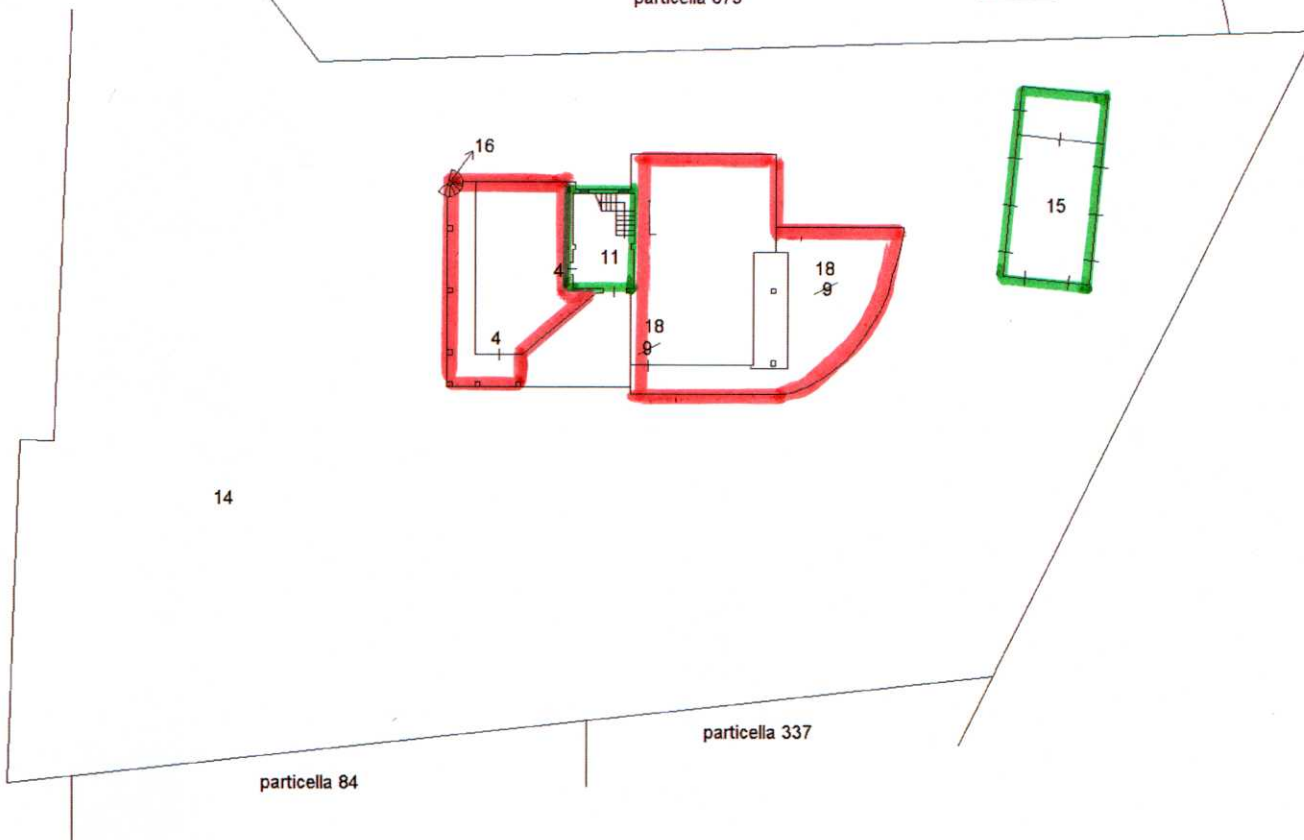


P.S1

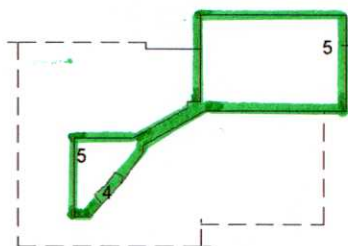

P.1

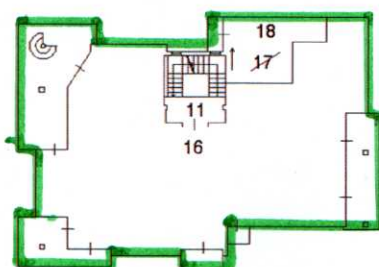

P.2

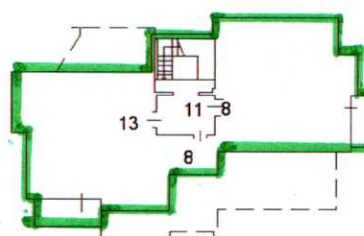

Ultima planimetria in atti

Data: 27/08/2018 - n. T97017 - Richiedente: Telematico

Totale schede: 1 - Formato di acquisizione: A4(210x297) - Formato stampa richiesto: A4(210x297) - Fattore di scala non utilizzabile